


WBS CCD02 SVINCOLO DI DESIO - S.S.36



PLANIMETRIA DI PROGETTO
(SCALA 1 : 1000)

PROVINCIA : Monza e Brianza
COMUNE : DESIO


PROVINCIA : Monza e Brianza
COMUNE : DESIO

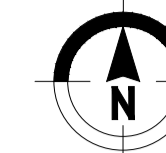

QUADRO DI UNIONE SVINCOLO di DESIO-INTERCONNESSIONE SS.n.36

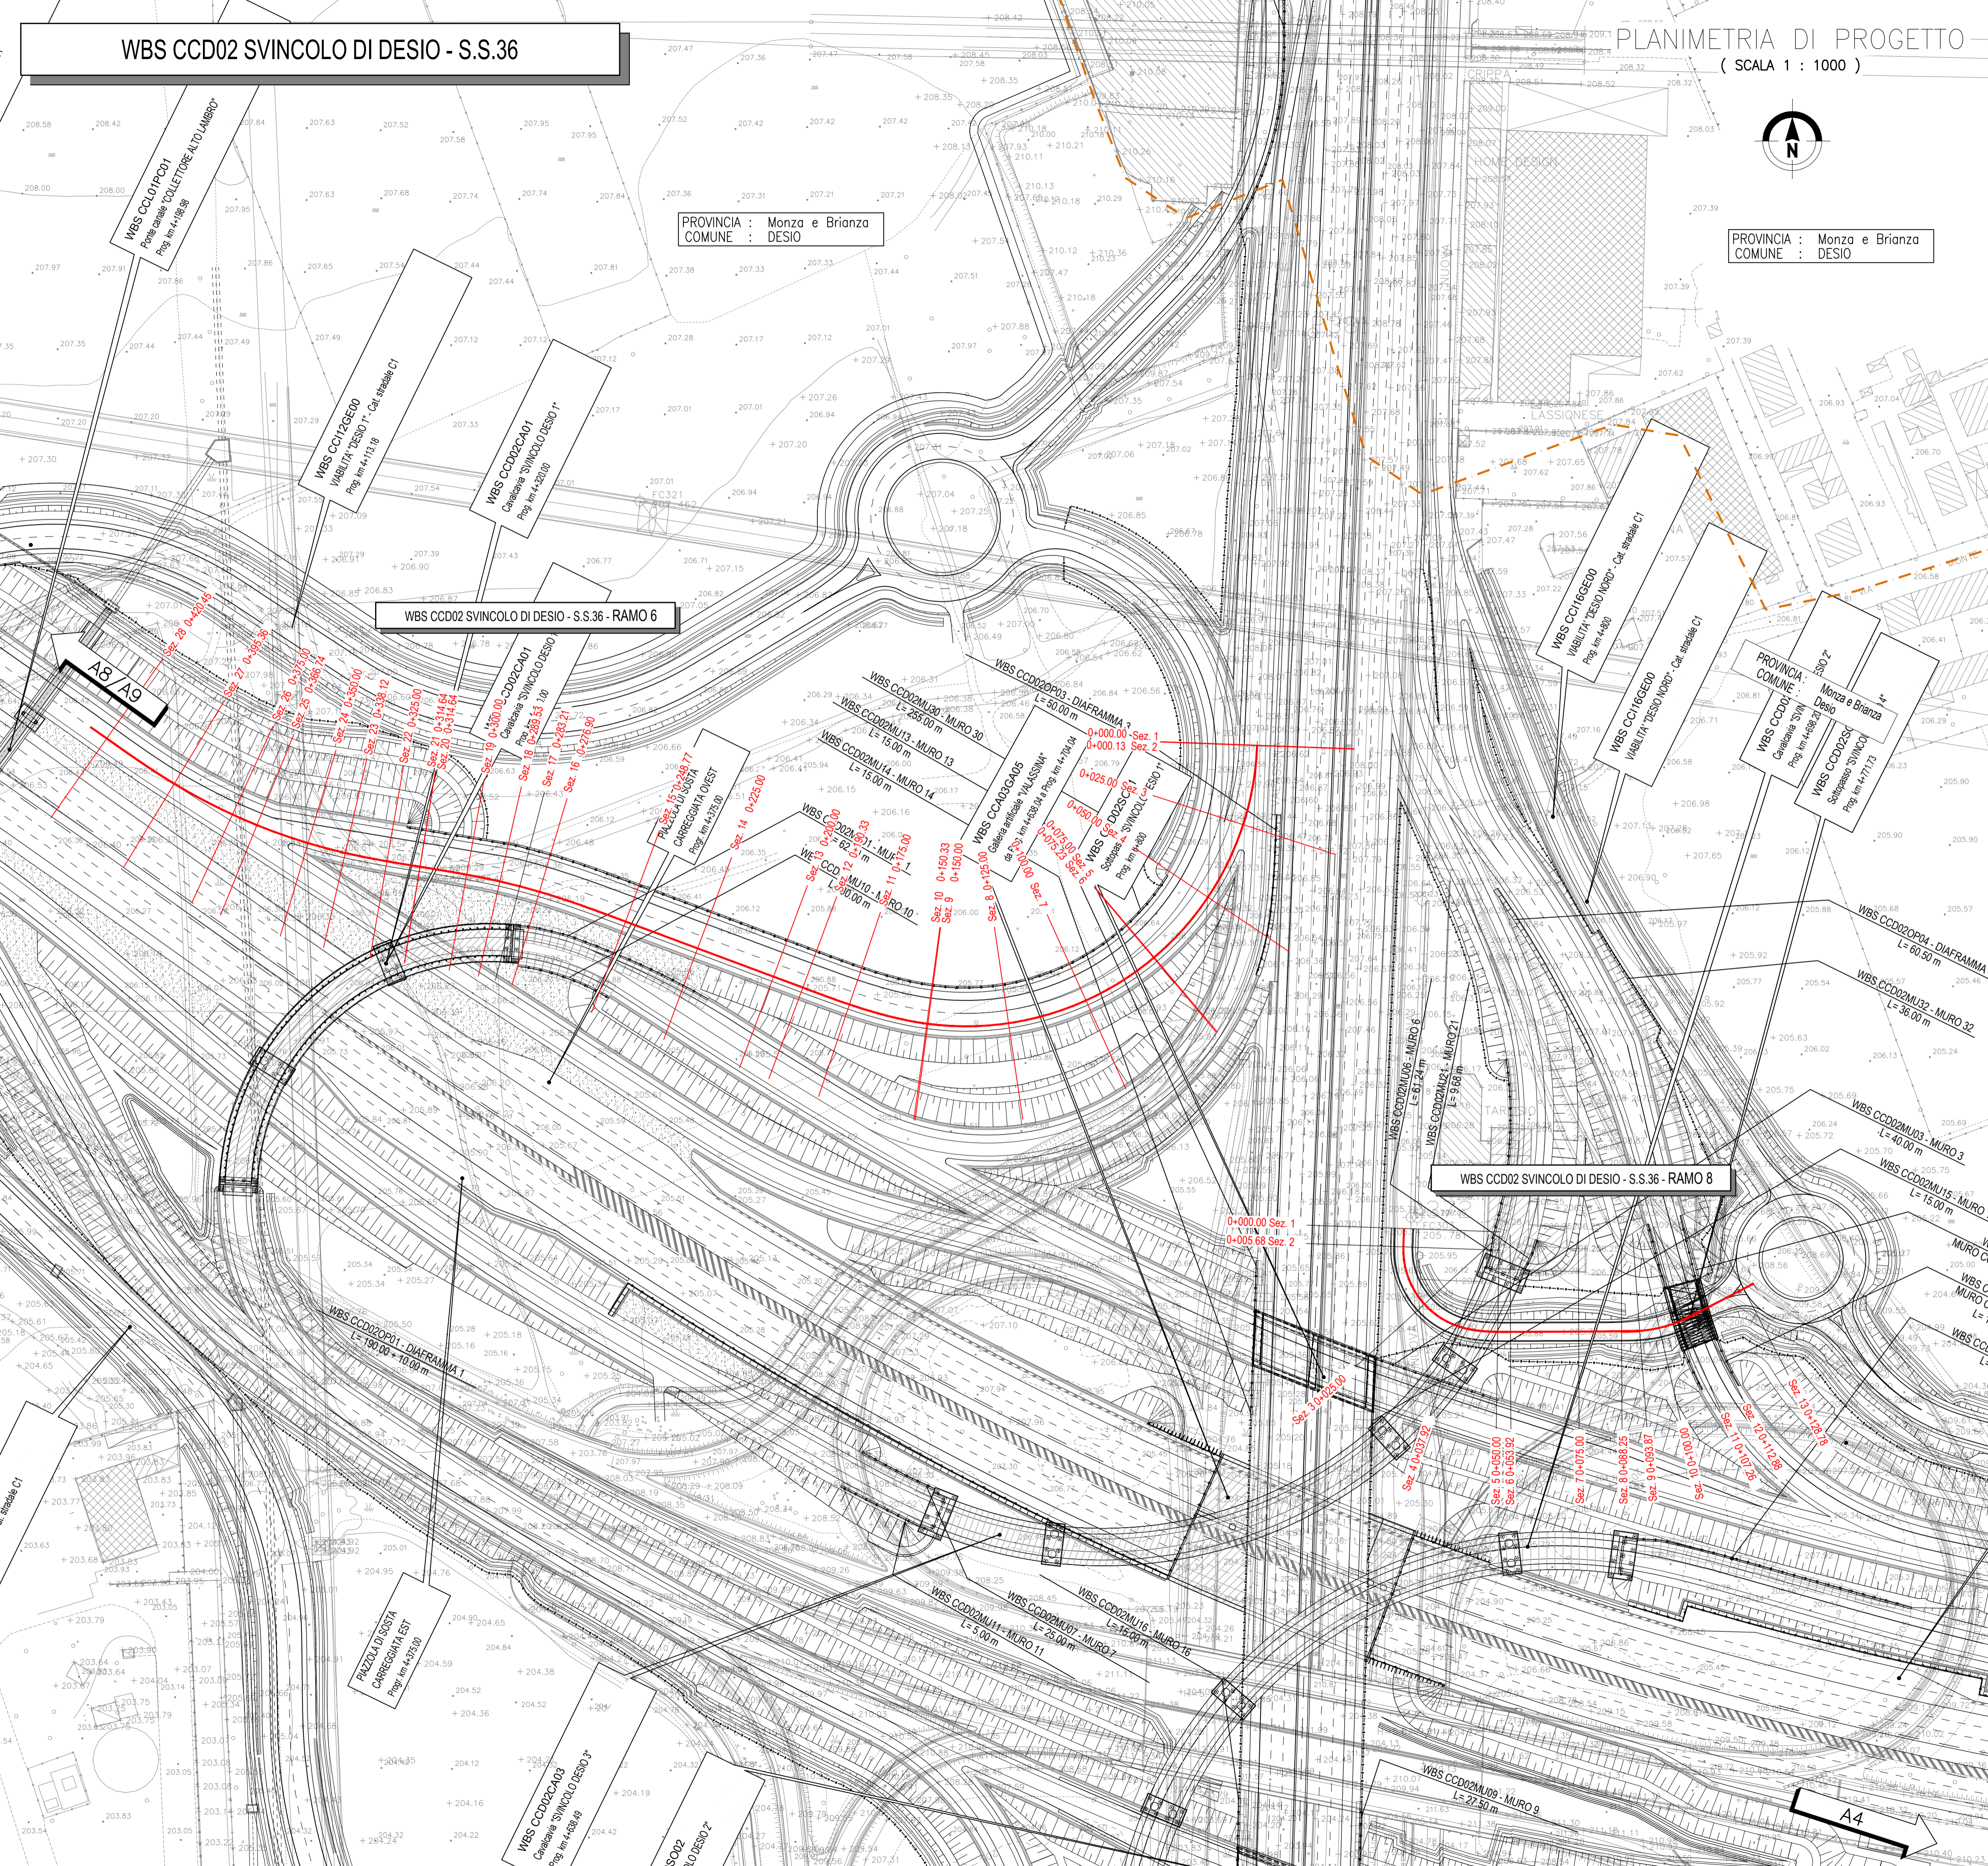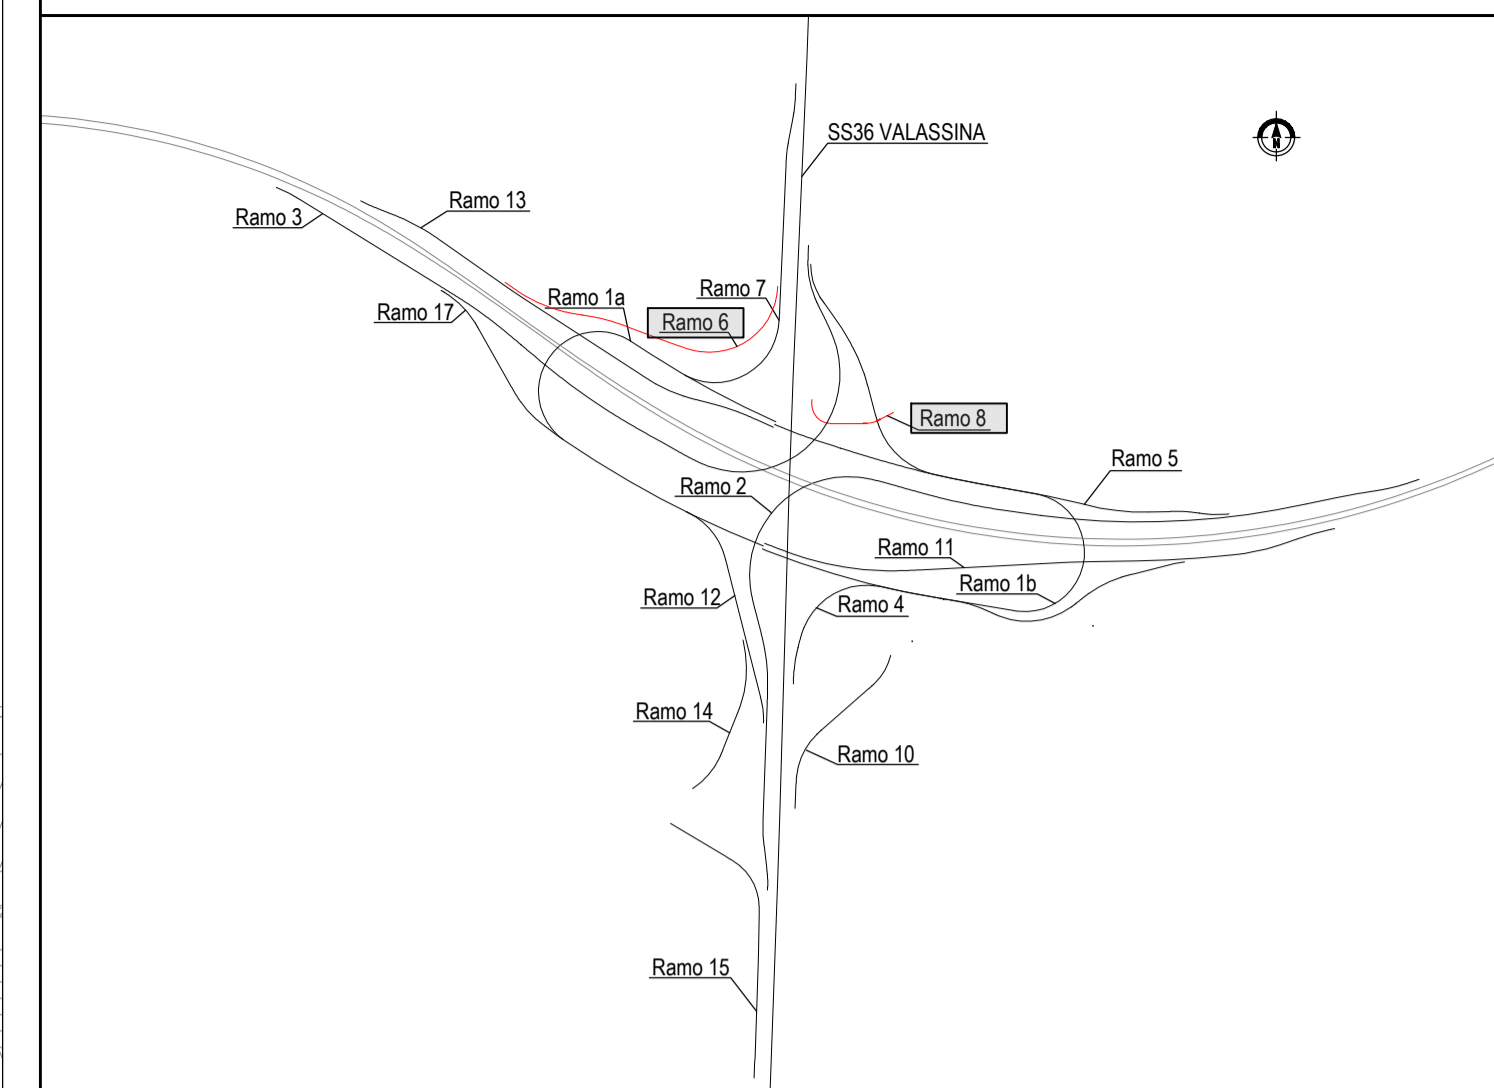

QUADRO DI UNIONE GENERALE

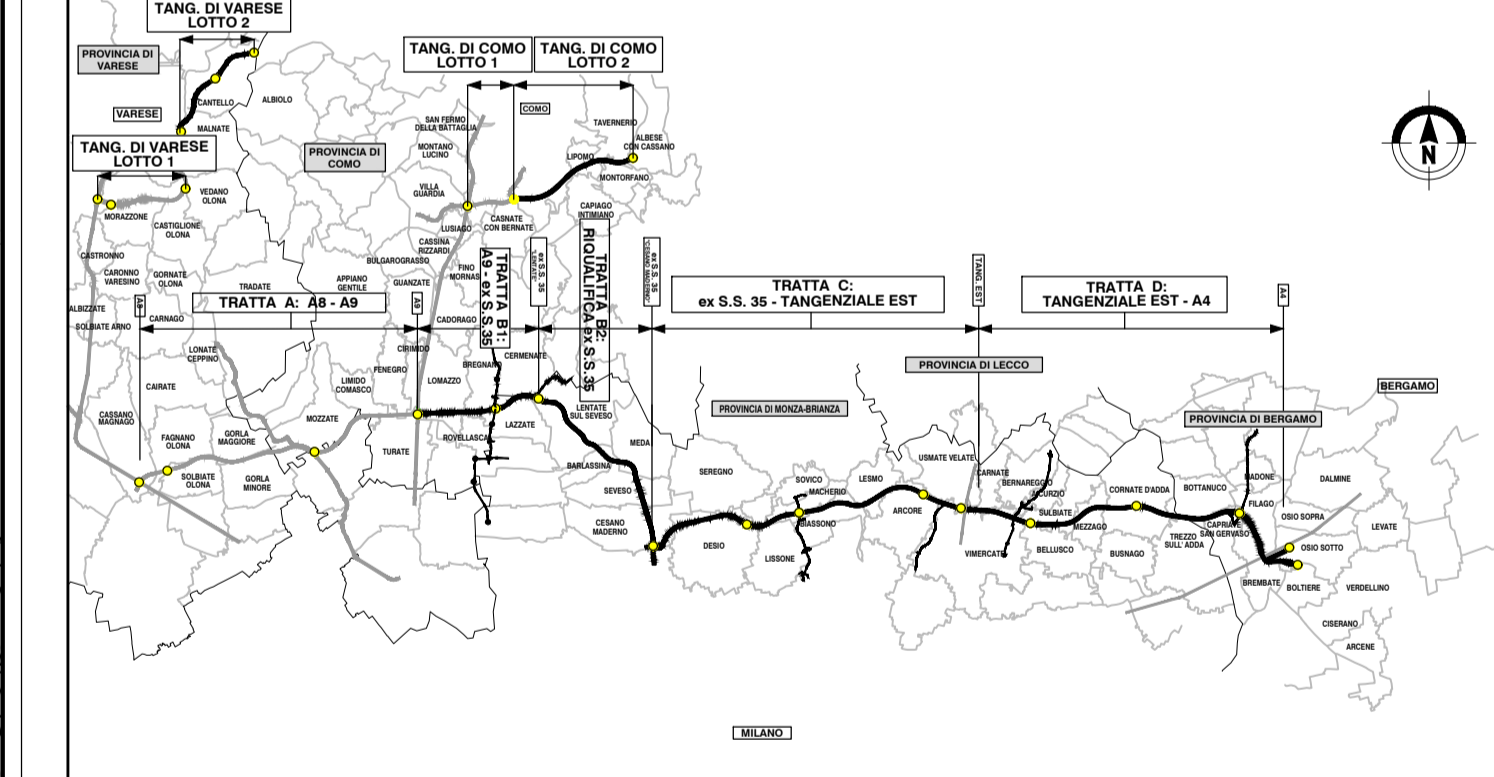

CONCESSIONARI AUTOSTRADALI LOMBARDE
COLLEGAMENTO AUTOSTRADE DALMINE-COMO-VARESE-VALICO DEL GAGGIOLO E OPERE AD ESSO CONNESSE
CODICE C.U.P. F119B000270007
PROGETTO ESECUTIVO
TRATTA C
PROGETTO STRADALE
SVINCOLO DESIO - INTERCONNESSIONE SS. 36
PLANIMETRIA DI PROGETTO
PROGETTISTA

FASE PROGETTUALE		CONTRAENTE GENERALE	
AMBITO	TRATTA	PEDELOMBARDA NUOVA S.p.A.	
CATEGORIA	OPERA	DATA	REVISIONE
000	PP	31 Luglio 2023	EMISSIONE
000	PP	SCALA	AG1
000	PP	ELABORAZIONE PROGETTUALE	
001	A	PROGETTISTI	RESPONSABILE
		ING. PROSPER FRANCO	ING. ANDREA NUBILI
		ING. ENZO MORI	ING. ENZO MORI
		CONCESSIONARIO	PROGETTISTA
		CONCESSIONARI AUTOSTRADALI LOMBARDE	PROGER

Il presente documento non potrà essere copiato, riprodotto o altrimenti pubblicato in tutto o in parte senza il consenso scritto di Autostade Pademontana Lombarda S.p.A. Ogni utilizzo non autorizzato sarà perseguito a norma di legge. This document may not be copied, reproduced or published in part or entirely without the written permission of Autostade Pademontana Lombarda S.p.A. Unauthorized use will be persecuted by law.