

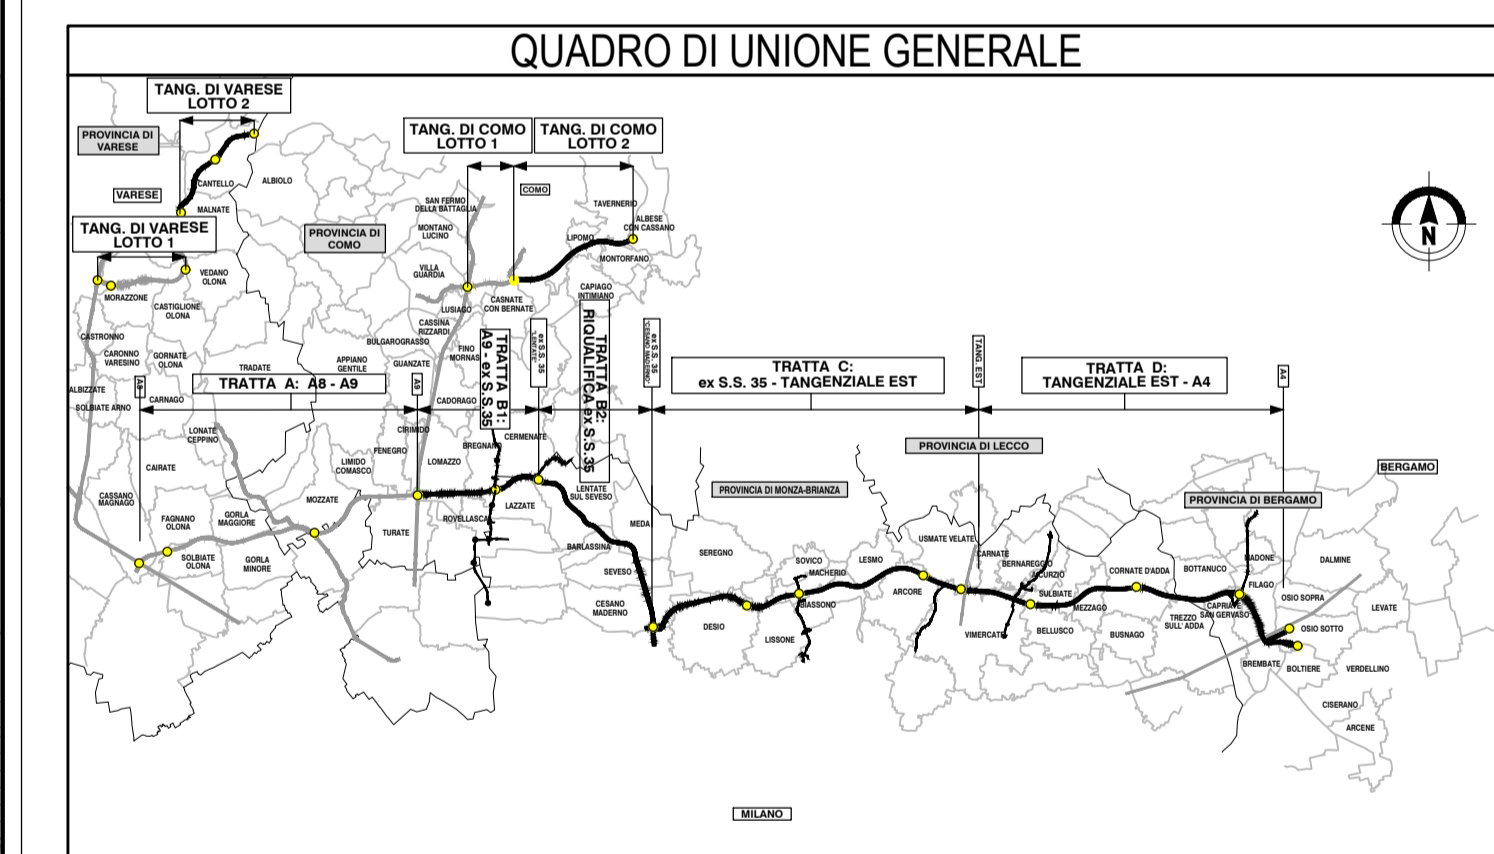



QUADRO DI UNIONE SVINCOLO di DESIO-INTERCONNESSIONE SS.n.36

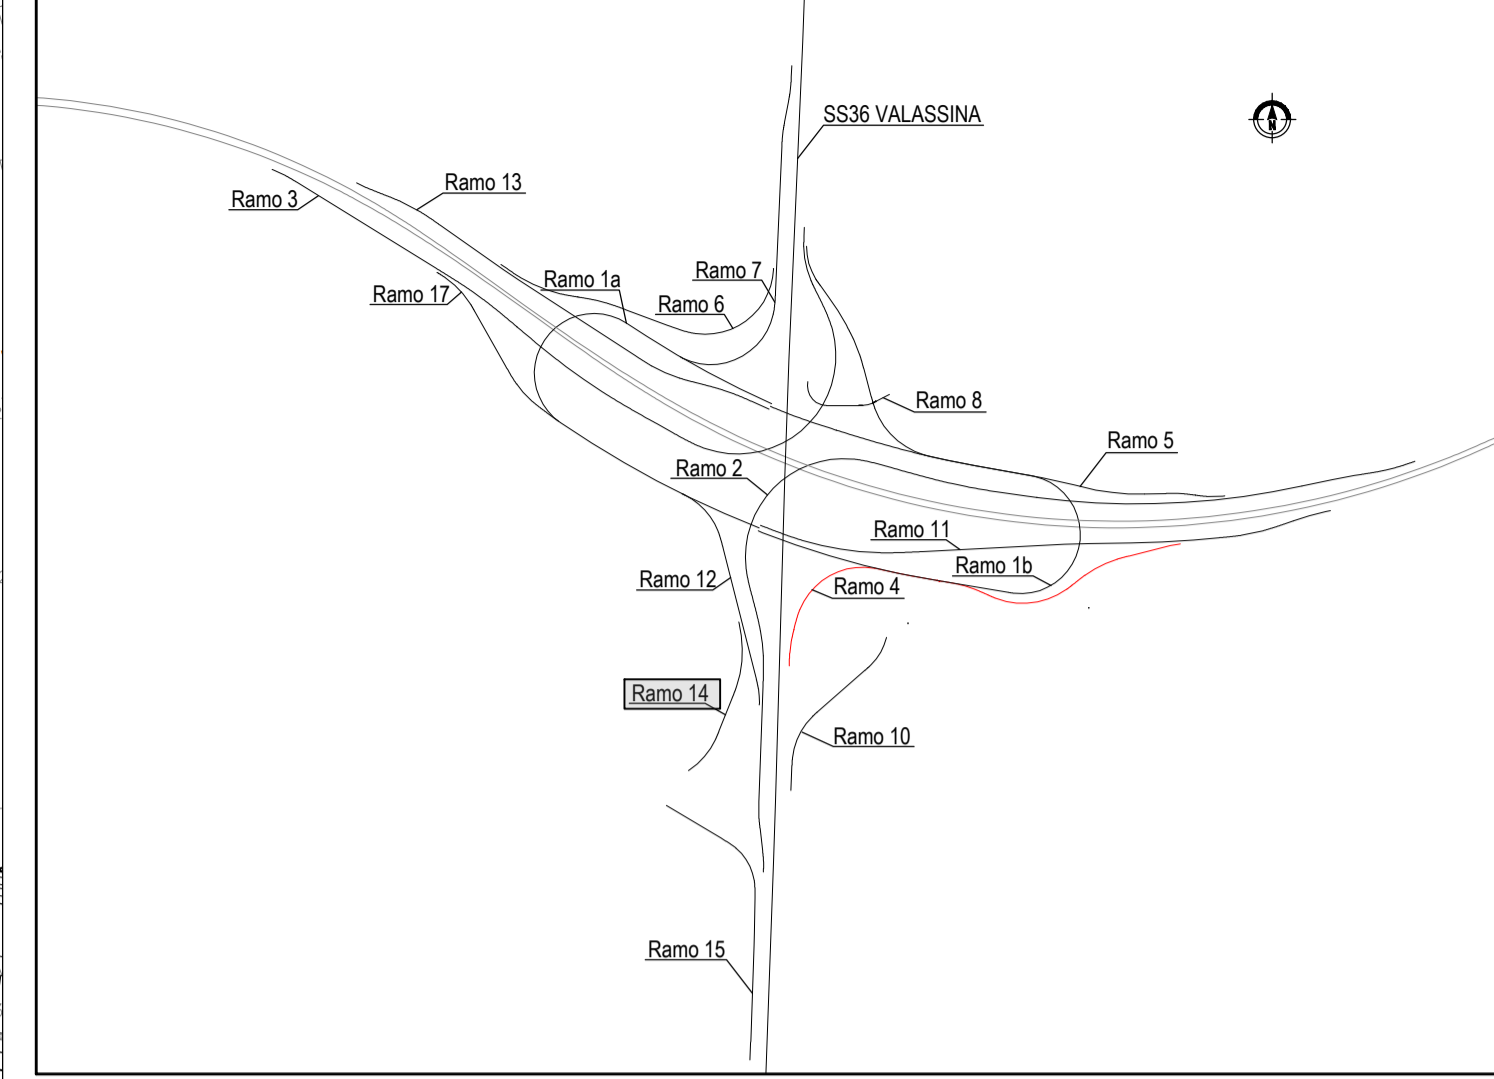

WBS CCD2 SVINCOLO DI DESIO - S.S.36

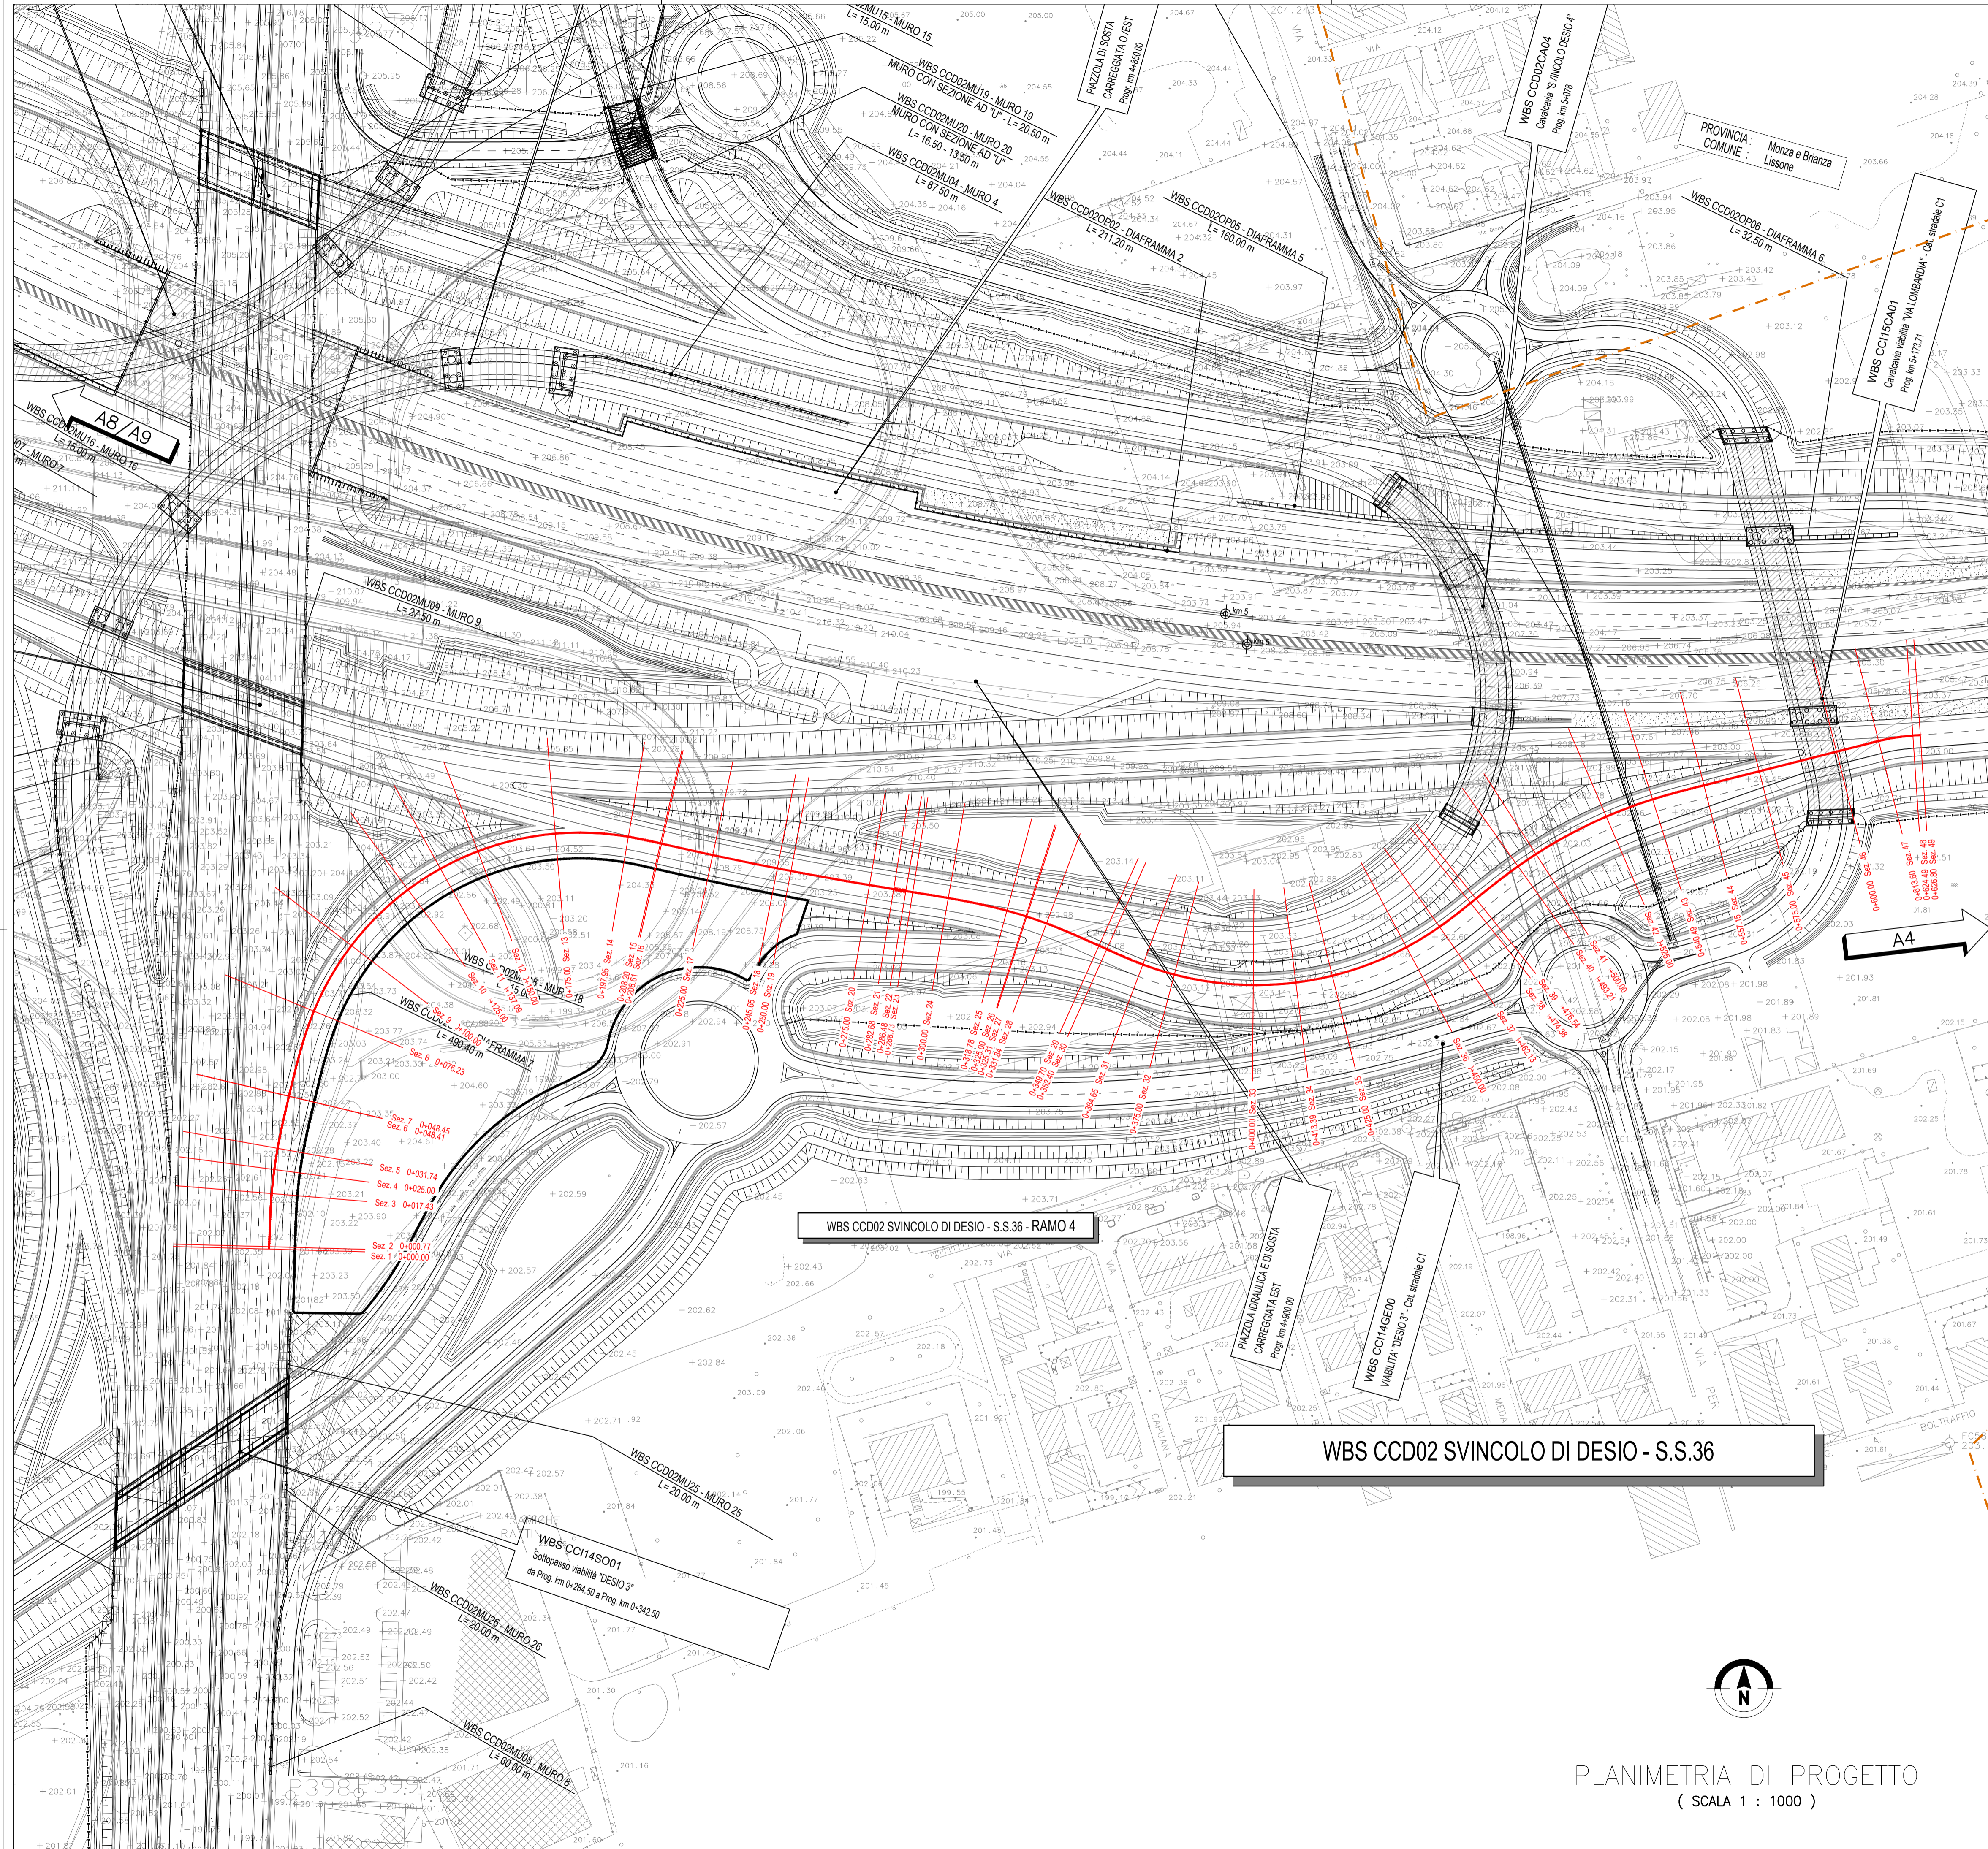

A4

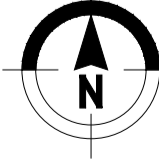

PLANIMETRIA DI PROGETTO
(SCALA 1 : 1000)

COLLEGAMENTO AUTOSTRADALE DALMINE-COMO-VARESE-VALICO DEL GAGGIOLO E OPERE AD ESSO CONNESSE
CODICE C.U.P. F11B90027007

PROGETTO ESECUTIVO TRATTA C
PROGETTO STRADALE SVINCOLO DESIO - INTERCONNESSIONE SS. 36 PLANIMETRIA DI PROGETTO PLANIMETRIA DI PROGETTO - TAV. 7

IDENTIFICAZIONE ELABORATO FASE PROGETTUALE: WBS AMBITO: EISD TRATTA: CC02GE000000 CATEGORIA: 000 OPERA: PP PARTE DI OPERA: 007 TIPO ELABORATO: A		CONTRAENTE GENERALE PEDELOMBARDA NUOVA S.p.A.	
DATA 31 Luglio 2023 SCALA 1:1000		REVISIONE DATA: 31 Luglio 2023 EMISSIONE: A01	
CONCEDENTE CONCESSIONARI AUTOSTRADALI LOMBARDE		ELABORAZIONE PROGETTUALE PROGETTISTI: Ing. Alberto Trenti RESPONSABILE PRESTAZIONI SPECIALISTICHE: Ing. Carlo Lotti VERIFICA: Ing. Prospero Francesco VERIFICA: Ing. Andrea Nobili VERIFICA: Ing. Enrico Morini	
CONCESSIONARIO CONCESSIONARI AUTOSTRADALI LOMBARDE		PROGETTISTA PROGER	

Il presente documento non potrà essere copiato, riprodotto o altrimenti pubblicato in tutto o in parte senza il consenso scritto di Autostrade Pedemontane Lombardia S.p.A. Ogni utilizzo non autorizzato sarà perseguito a norma di legge. This document may not be copied, reproduced or published in part or in whole without the written permission of Autostrade Pedemontane Lombardia S.p.A. Unauthorized use will be persecuted by law.