Profilo: RAMO 1b SV2 - (3)
Scala: 1000:100 - Q.Rif. : 185.00

LIVELLETTE

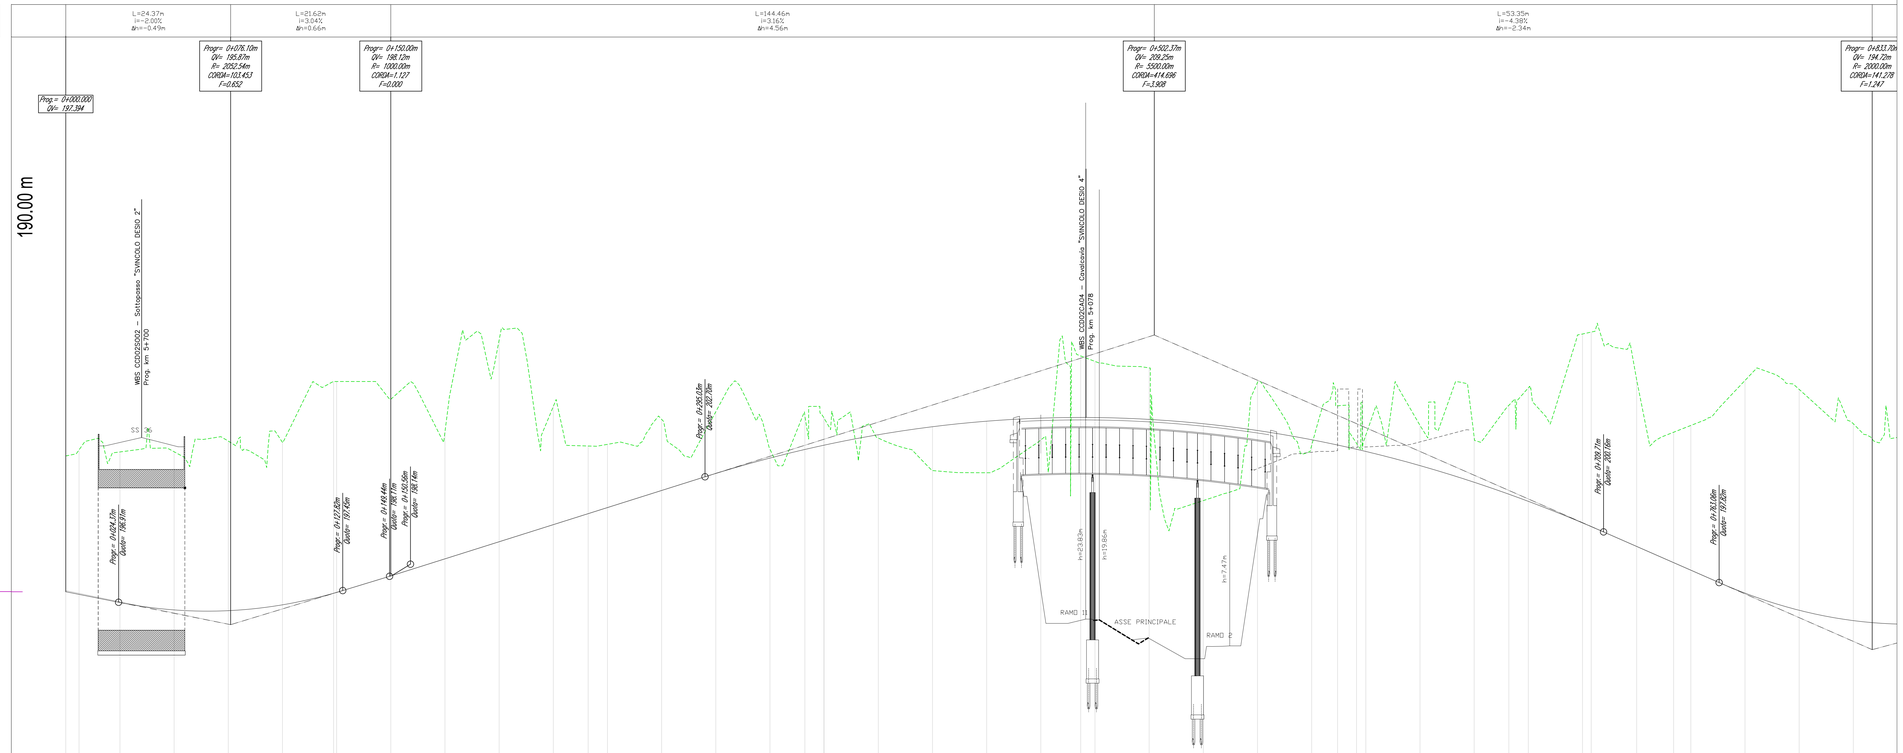

NUMERO SEZIONE	1 2 3 4 5 6 7 8 9 10 11 12 13 14 15 16 17 18 19 20 21 22 23 24 25 26 27 28 29 30 31 32 33 34 35 36 37 38 39 40 41 42 43 44 45
DISTANZE PROGRESSIVE	0+000.00 / 0+006.13 / 0+025.00 / 0+050.00 / 0+075.00 / 0+100.00 / 0+123.62 / 0+148.62 / 0+150.00 / 0+175.00 / 0+200.00 / 0+225.00 / 0+241.11 / 0+250.00 / 0+275.00 / 0+300.00 / 0+316.11 / 0+324.76 / 0+350.00 / 0+375.00 / 0+400.00 / 0+425.00 / 0+448.41 / 0+450.00 / 0+475.00 / 0+500.00 / 0+525.00 / 0+536.98 / 0+550.77 / 0+575.00 / 0+600.00 / 0+625.00 / 0+650.00 / 0+666.01 / 0+675.00 / 0+700.00 / 0+719.23 / 0+725.00 / 0+742.04 / 0+750.00 / 0+775.00 / 0+800.00 / 0+825.00
DISTANZE PARZIALI	6,13 / 18,87 / 25,00 / 25,00 / 25,00 / 23,62 / 1,38 / 25,00 / 25,00 / 25,00 / 25,00 / 16,11 / 8,89 / 25,00 / 25,00 / 25,00 / 16,11 / 8,76 / 25,00 / 25,00 / 25,00 / 25,00 / 18,41 / 6,59 / 25,00 / 25,00 / 25,00 / 25,00 / 11,98 / 8,74 / 25,00 / 25,00 / 16,01 / 8,99 / 25,00 / 4,03 / 20,97 / 17,04 / 1,96 / 25,00 / 25,00 / 25,00 / 25,00
QUOTE PROGETTO	197.39 / 197.27 / 196.69 / 196.56 / 196.53 / 196.79 / 196.93 / 196.96 / 198.12 / 198.91 / 199.70 / 200.49 / 201.00 / 201.28 / 202.07 / 202.86 / 203.57 / 204.16 / 204.44 / 205.01 / 205.17 / 205.41 / 205.44 / 205.35 / 205.15 / 205.00 / 204.84 / 204.41 / 204.17 / 203.97 / 203.92 / 203.45 / 203.40 / 203.13 / 202.89 / 202.69 / 202.51 / 202.04 / 201.78 / 201.62 / 201.04 / 200.78 / 200.39 / 200.40 / 199.49 / 197.17 / 196.74 / 196.19 / 195.51 / 196.14 / 196.08
QUOTE TERRENO	203.66 / 203.74 / 203.65 / 203.66 / 204.35 / 204.29 / 203.93 / 203.92 / 206.28 / 204.72 / 203.91 / 203.56 / 205.35 / 205.35 / 205.71 / 203.98 / 203.57 / 205.51 / 203.96 / 204.49 / 202.89 / 202.89 / 205.11 / 205.41 / 205.44 / 205.35 / 205.15 / 205.00 / 204.84 / 204.41 / 204.17 / 203.97 / 203.92 / 203.45 / 203.40 / 206.93 / 206.91 / 206.91 / 204.53 / 206.93 / 206.91 / 207.22 / 207.45 / 207.80 / 207.63 / 207.15 / 206.13 / 206.13 / 205.51
DIFFERENZA QUOTE	-6.27 / -6.47 / -6.96 / -7.10 / -7.81 / -7.50 / -6.96 / -6.96 / -8.16 / -5.96 / -4.21 / -3.07 / -4.35 / -4.07 / -5.64 / -3.12 / -1.57 / -1.24 / -0.41 / -1.55 / 0.16 / 0.52 / 0.29 / -0.06 / -0.29 / -0.29 / -0.27 / -0.27 / -0.27 / -0.27 / -1.81 / -1.80 / -1.79 / -1.88 / -2.08 / -4.10 / -5.74 / -8.72 / -8.68 / -7.69 / -6.63 / -6.63 / -3.82 / -10.39 / -10.06 / -9.69
ANDAMENTO PLANIMETRICO	L=234.98m R=1109.00m / L=8.74m A=26.20 / L=237.13m R=78.56m / L=8.74m A=26.20 / L=76.03m R=1183.00m / L=114.29m A=451.92 / Lrett=6.13m / Lrett=100.00m / Lrett=70.30m
ANDAMENTO CIGLI (Sinistro / Destro)	2.50% / -6.00% / -2.50% / 6.00% / 2.50% / -6.00% / -2.50% / 6.00% / 2.50% / -6.00% / -2.50% / 6.00% /