A4 ← → SS36

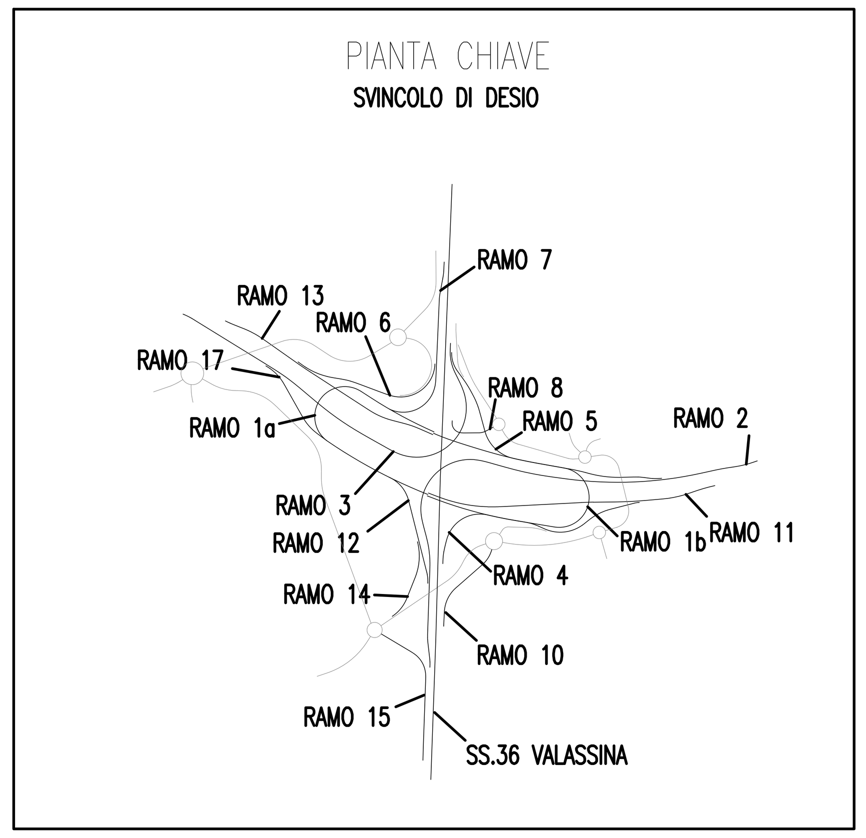

Profilo: RAMO 2 SV2 - (4)

Scala: 1000:100 - Q.Rif. : 185.00

LIVELLETTE

L	i	Δh
20.27m	0.11%	0.02m
12.18m	-0.57%	-0.07m
345.27m	0.13%	0.44m
243.68m	6.00%	14.62m

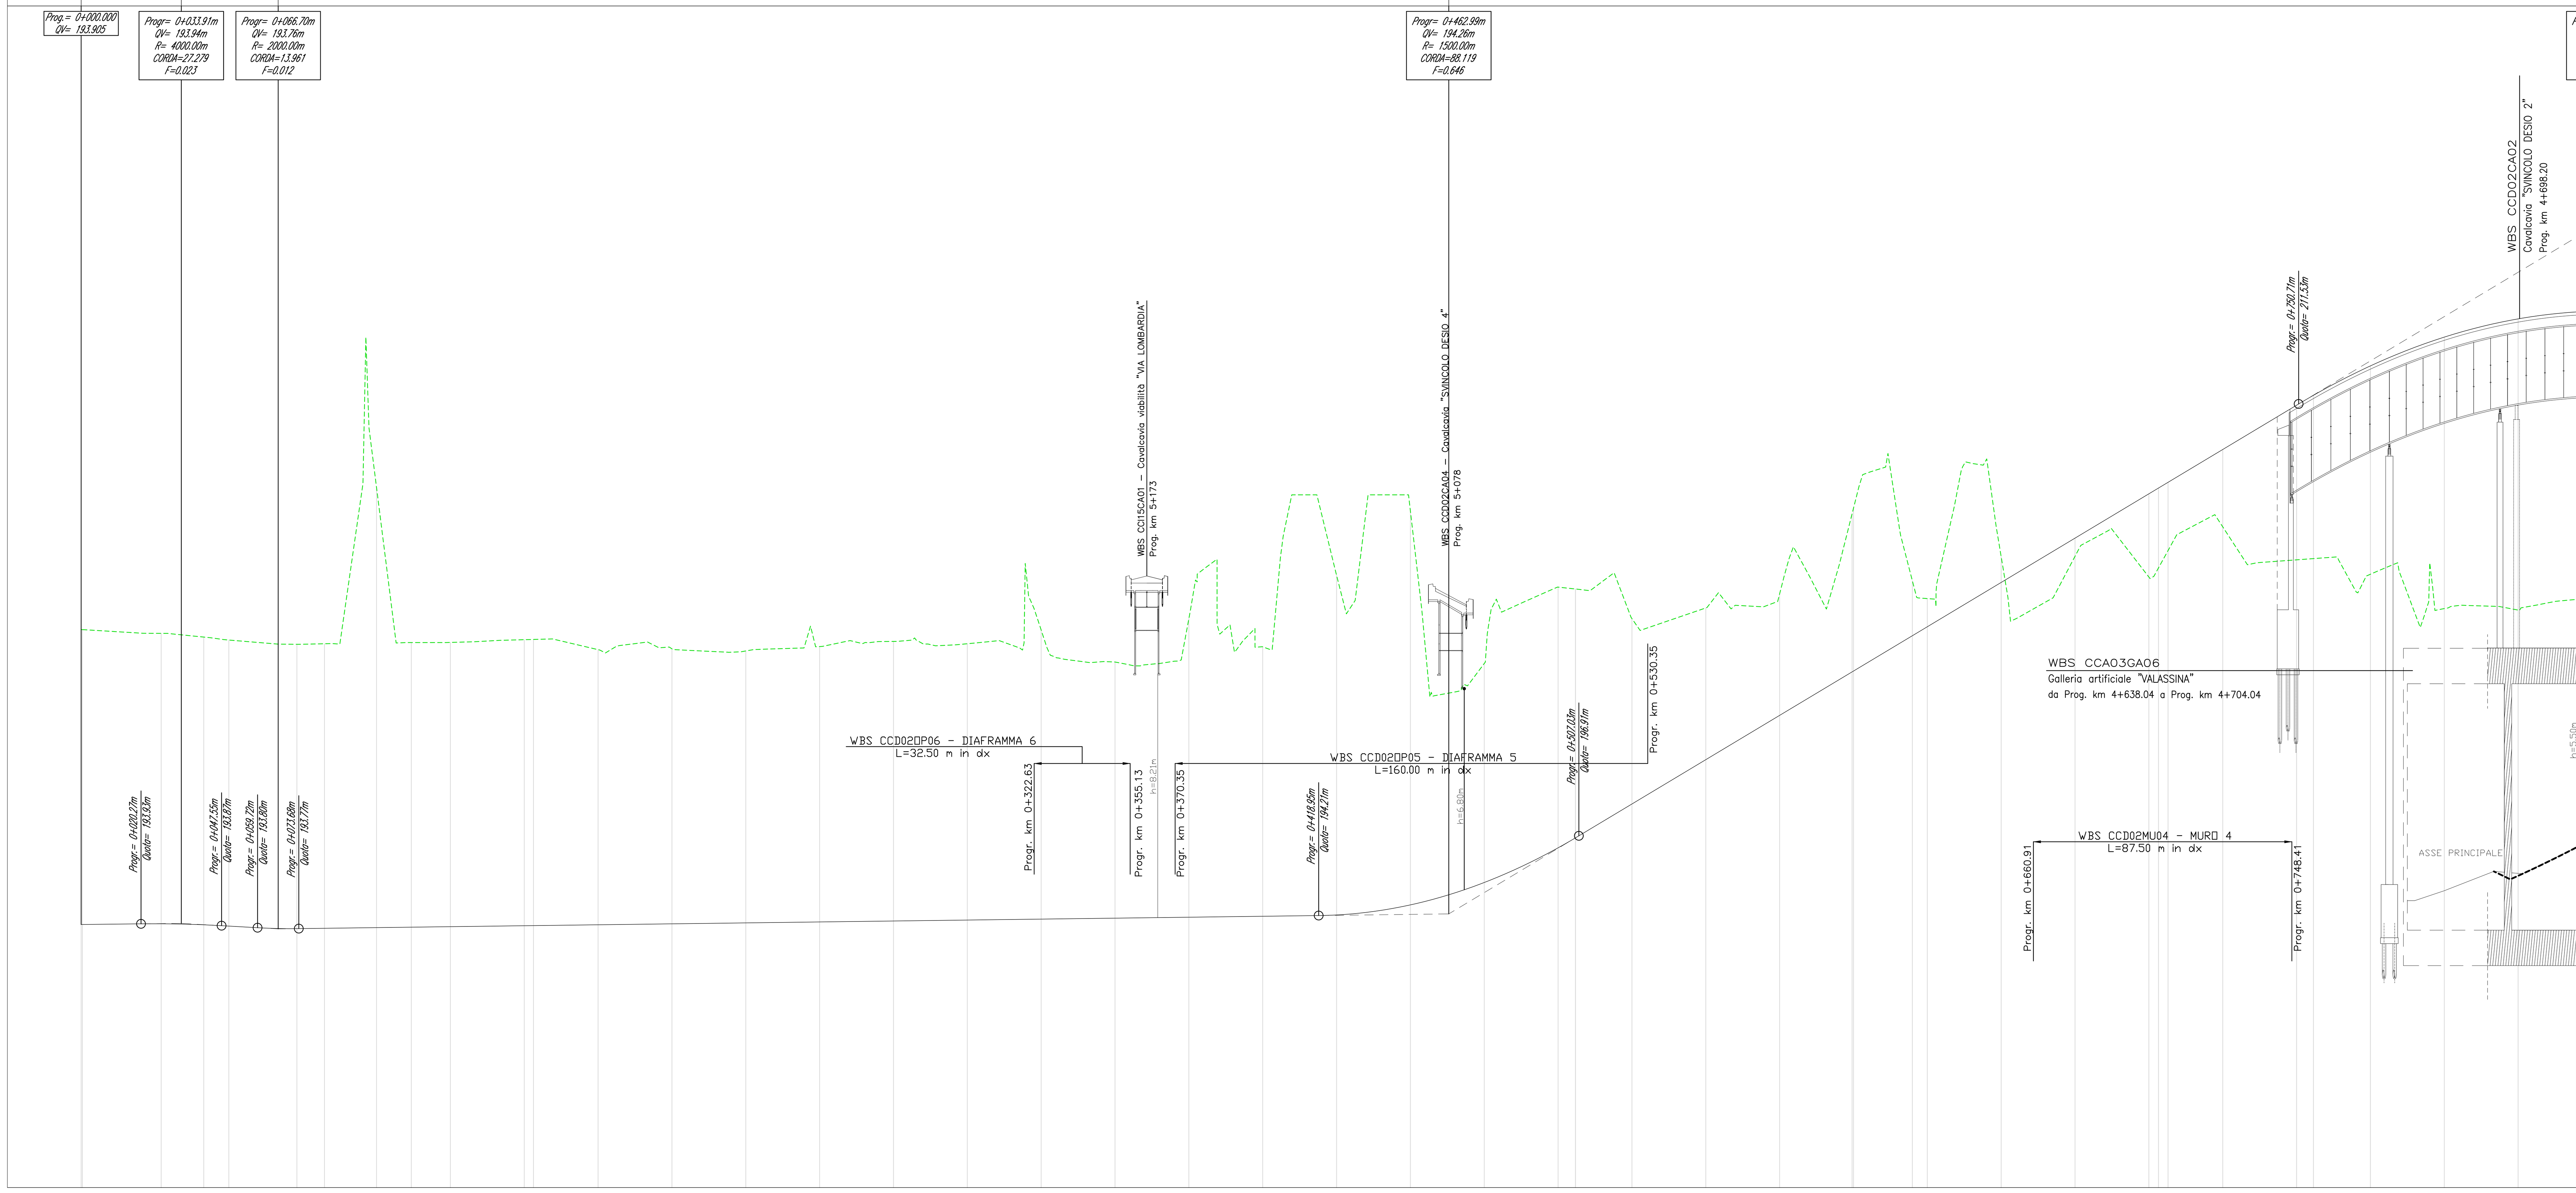

NUMERO SEZIONE	DISTANZE PROGRESSIVE	DISTANZE PARZIALI	QUOTE PROGETTO	QUOTE TERRENO	DIFFERENZA QUOTE
1	0+000.00		193.91	203.89	-9.98
2	0+000.43	0,43	193.90	203.89	-9.98
3	0+027.09	26,67	193.93	203.76	-9.83
4	0+041.51	14,41	193.90	203.64	-9.74
5	0+050.00	8,49	193.85	203.53	-9.68
6	0+073.04	23,04	193.76	203.39	-9.63
7	0+082.37	9,33	193.78	203.41	-9.63
8	0+100.00	17,63	193.80	208.70	-14.90
9	0+111.78	11,78	193.81	203.45	-9.64
10	0+125.00	13,22	193.83	203.45	-9.62
11	0+150.00	25,00	193.86	203.55	-9.68
12	0+153.13	3,13	193.87	203.55	-9.69
13	0+175.00	21,87	193.89	203.21	-9.31
14	0+200.00	25,00	193.93	203.24	-9.31
15	0+225.00	25,00	193.96	203.17	-9.21
16	0+250.00	25,00	193.99	203.31	-9.32
17	0+275.00	25,00	194.02	203.49	-9.46
18	0+300.00	25,00	194.06	203.41	-9.35
19	0+325.00	25,00	194.09	203.87	-9.79
20	0+350.00	25,00	194.12	202.79	-8.67
21	0+375.00	25,00	194.15	204.26	-10.11
22	0+400.00	25,00	194.18	203.31	-9.12
23	0+425.00	25,00	194.23	205.73	-11.50
24	0+450.00	25,00	194.57	207.90	-13.33
25	0+475.00	25,00	195.33	202.74	-7.41
26	0+500.00	25,00	196.50	205.33	-8.83
27	0+505.87	5,87	196.84	205.26	-8.43
28	0+505.89	0,02	196.84	205.26	-8.43
29	0+525.00	19,11	197.98	204.26	-6.28
30	0+550.00	25,00	199.48	204.62	-5.14
31	0+575.00	25,00	200.98	205.10	-4.12
32	0+599.52	24,52	202.46	207.80	-5.33
33	0+600.00	0,48	202.48	207.80	-5.33
34	0+619.93	19,93	203.68	205.54	-1.86
35	0+625.00	5,07	203.98	204.94	-0.95
36	0+650.00	25,00	205.48	206.35	-0.87
37	0+675.00	25,00	206.98	206.37	0.61
38	0+700.00	25,00	208.48	205.67	2.82
39	0+703.26	3,26	208.68	205.98	2.70
40	0+706.49	3,23	208.87	206.56	2.31
41	0+725.00	18,51	209.98	207.37	2.62
42	0+750.00	25,00	211.48	206.25	5.23
43	0+755.72	5,72	211.82	206.29	5.53
44	0+775.00	19,28	212.82	205.76	7.05
45	0+800.00	25,00	213.79	204.60	9.19
46	0+825.00	25,00	214.41	204.55	9.86
		25,00			

ANDAMENTO PLANIMETRICO

L=26.67m A=80.00 — L=14.41m R=240.00m — L=31.54m A=87.00 — L=29.41m R=450.00m — L=352.74m R=1020.00m — L=93.63m A=265.00 — L=20.40m R=750.00m — L=83.33m A=250.00 — L=49.23m A=80.00

Lrett=0.43m — Lrett=9.33m — Lrett=41.35m — Lrett=0.02m — Lrett=3.23m

ANDAMENTO CIGLI (Sinistro — Destro)

0+111.78: SX 6.15% SX 6.15% DX -6.15% DX -6.15% — L=41.35

0+153.13: SX 2.50% DX -2.50% SX 2.50%

0+161.46: DX -2.50%

0+497.54: SX 2.50% DX -2.50%

0+522.54: SX 2.50% DX -2.50%

0+574.52: SX 2.50% DX -2.50%

0+644.93: SX 2.50% DX -2.50%

0+706.49: SX 2.50% DX -2.50% — L=49.23

0+755.72: SX -3.34% DX 3.34%

ETTOMETRICHE: 00, 01, 02, 03, 04, 05, 06, 07, 08

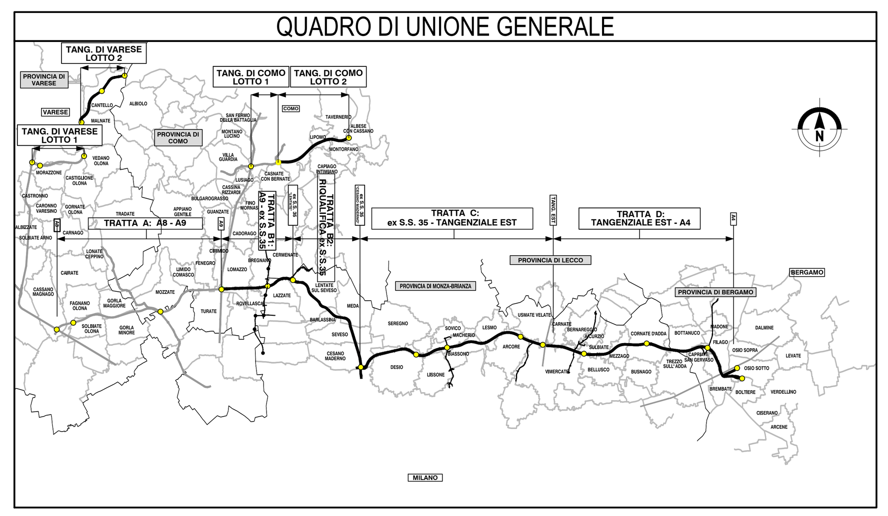

CONCESSIONI AUTOSTRADALI LOMBARDE — Autostrada Pedemontana Lombarda

COLLEGAMENTO AUTOSTRADALE

DALMINE-COMO-VARESE-VALICO DEL GAGGIOLO E OPERE AD ESSO CONNESSE

CODICE C.U.P. F11B06000270007

PROGETTO ESECUTIVO

TRATTA C

PROGETTO STRADALE

SVINCOLO DI DESIO - INTERCONNESSIONE SS.36

PROFILO LONGITUDINALE

PROFILO LONGITUDINALE RAMPA "2" - TAV. 1

IDENTIFICAZIONE ELABORATO

FASE PROGETTUALE	AMBITO	TRATTA	CATEGORIA	OPERA	PARTE DI OPERA	TIPO ELABORATO	PROGRESSIVA	REVISIONE ESTERNA
E	SD	CC	D02	GE00	000	PR	006	A

DATA 30 Luglio 2023

SCALA 1:1000/1:100

CONTRAENTE GENERALE: PEDELOMBARDA NUOVA S.c.p.A.

DATA	REVISIONE	
Aprile 2023	Bozza	A01
Luglio 2023	Emissione per commenti	A02

ELABORAZIONE PROGETTUALE

PROGETTISTI: Ing. Alberto Rinaldi

RESPONSABILE INTEGRAZIONE PRESTAZIONI SPECIALISTICHE: Ing. Carlo Listorti

Redatto: Ing. Procopio Francesco — Visto: Ing. Andrea Molteni — Approvato: Ing.Enrico Moretti

CONCEDENTE: CONCESSIONI AUTOSTRADALI LOMBARDE

CONCESSIONARIO: Autostrada Pedemontana Lombarda

PROGETTISTA: PROGER — ROCKSOIL — ERREVIA

Il presente documento non potrà essere copiato, riprodotto o altrimenti pubblicato in tutto o in parte senza il consenso scritto di Autostrada Pedemontana Lombarda S. p. A. Ogni utilizzo non autorizzato sarà perseguito a norma di legge.
This document may not be copied, reproduced or published either in part or entirely without the written permisson of Autostrada Pedemontana Lombarda S. p. A. Unauthorized use will be persecuted by law.

ESDCCD02GE00000PR006.dwg