PIANTA CHIAVE

SVINCOLO DI DESIO

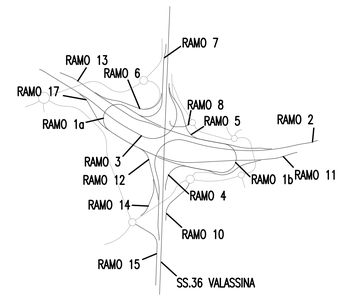

Profilo: RAMO 5 SV2 - (7)

Scala: 1000:100 - Q.Rif. : 185.00

LIVELLETTE

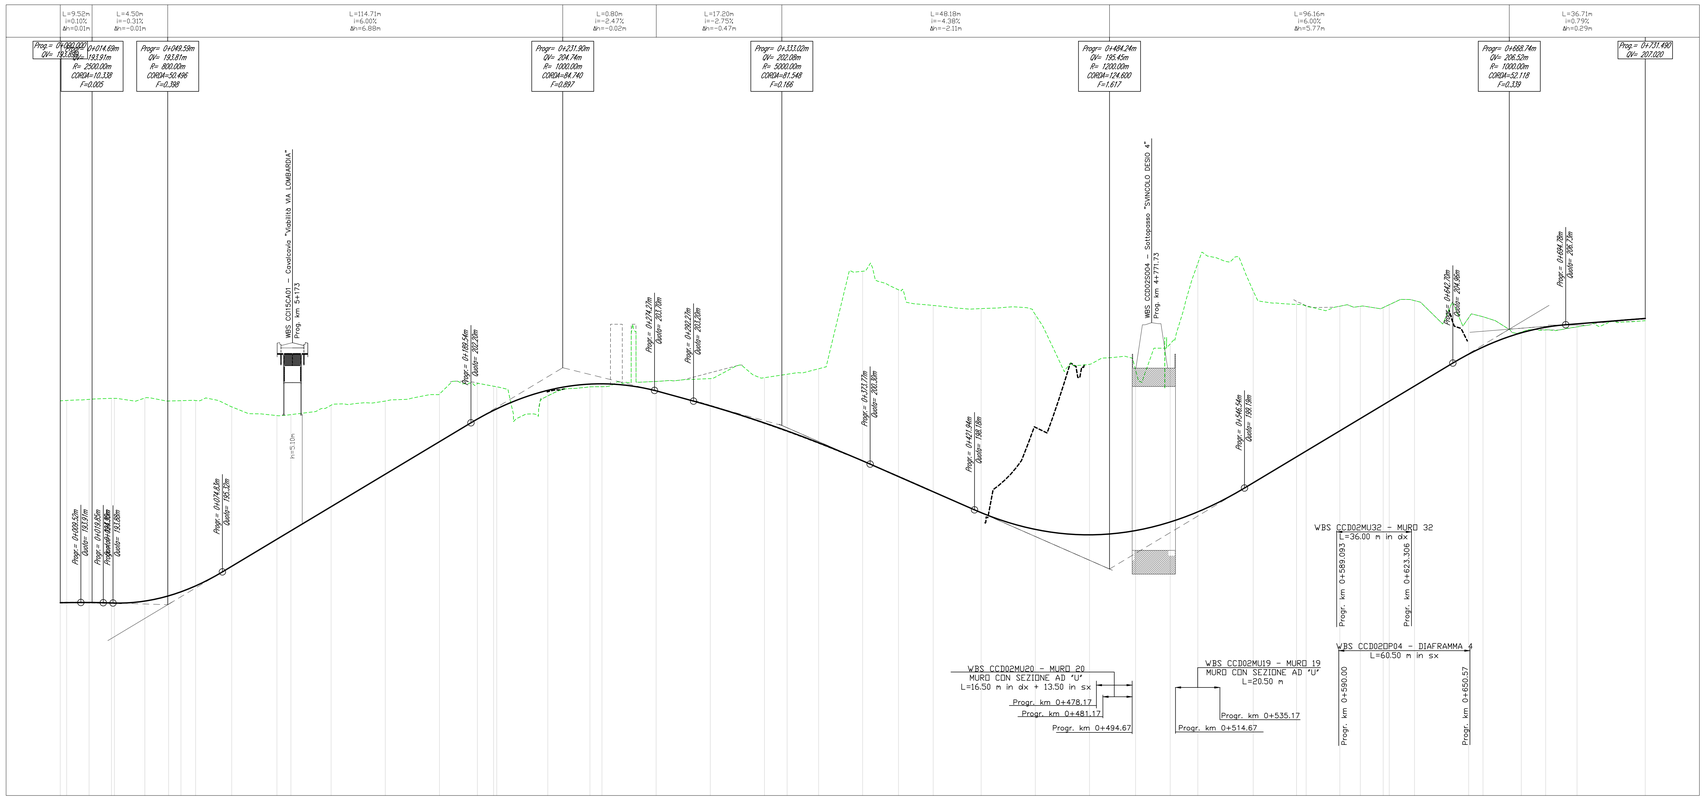

WBS CC02MU32 – MURO 32
L=36.00 m in dx
Progr. km 0+589.09
Progr. km 0+623.309

WBS CC02DP04 – DIAFRAMMA 4
L=60.50 m in sx
Progr. km 0+590.00
Progr. km 0+650.57

WBS CC02MU20 – MURO 20
MURO CON SEZIONE AD "U"
L=16.50 m in dx + 13.50 m in sx
Progr. km 0+478.17
Progr. km 0+481.17
Progr. km 0+494.67

WBS CC02MU19 – MURO 19
MURO CON SEZIONE AD "U"
L=20.50 m
Progr. km 0+514.67
Progr. km 0+535.17

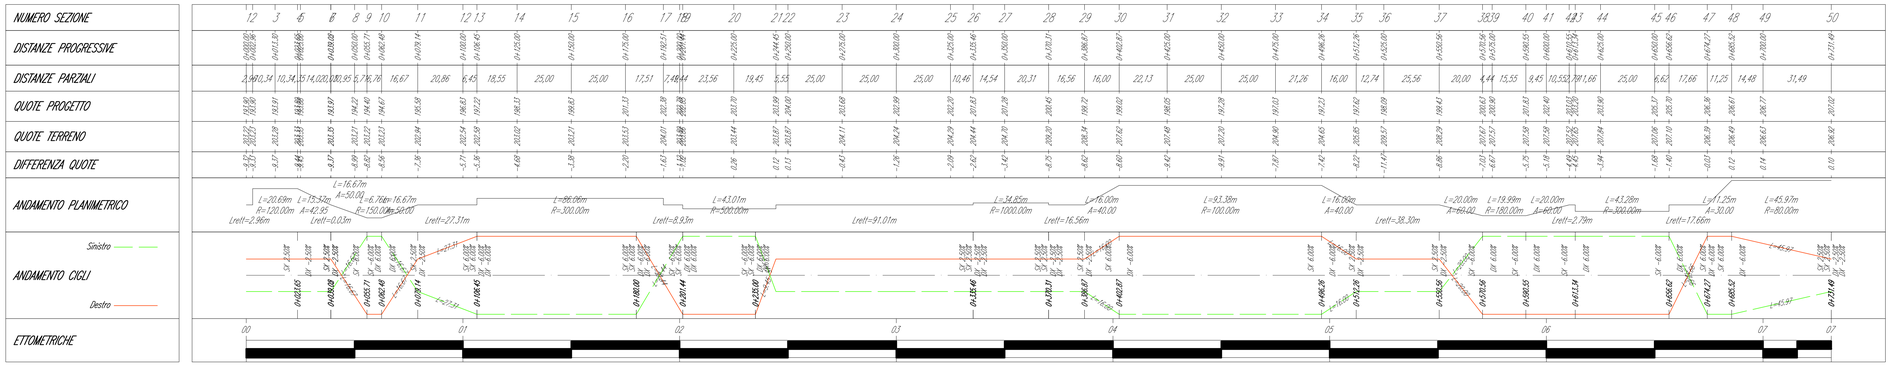
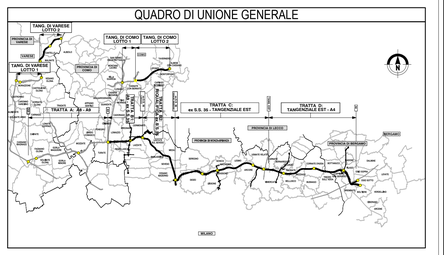
QUADRO DI UNIONE GENERALE