


Profilo: RAMO 6 SV2 - (8)  
 Scala: 1000:100 - Q.Rif.: 185.00

LIVELLETTE



NUMERO SEZIONE	1	3	4	5	7	8	10	11	12	13	14	15	16	17	18	19	20	22	23	24	25	26	27	28				
DISTANZE PROGRESSIVE	0+000.00	0+020.00	0+050.00	0+070.00	0+100.00	0+125.00	0+150.00	0+170.00	0+190.00	0+200.00	0+220.00	0+240.00	0+260.00	0+280.00	0+300.00	0+310.00	0+320.00	0+330.00	0+340.00	0+350.00	0+360.00	0+370.00	0+380.00	0+400.00				
DISTANZE PARZIALI	0,17	24,87	25,00	25,00	0,23	24,77	25,00	25,00	0,83	24,67	15,33	9,67	25,00	23,77	28,12	6,12	12,10	10,47	14,64	10,36	13,12	11,88	16,74	8,26	20,36	25,09		
ANDAMENTO PLANIMETRICO	L=150,00m R=90,00m		L=40,00m A=60,00		L=58,44m		L=28,12m A=75,00		L=12,63m R=200,00m		L=25,11m A=65,00		L=23,47m A=65,00		L=52,25m R=180,00m		L=25,00m A=67,20		L=25,00m A=67,20		L=25,00m A=67,20		L=25,00m A=67,20					
ETOMETRICHE																												

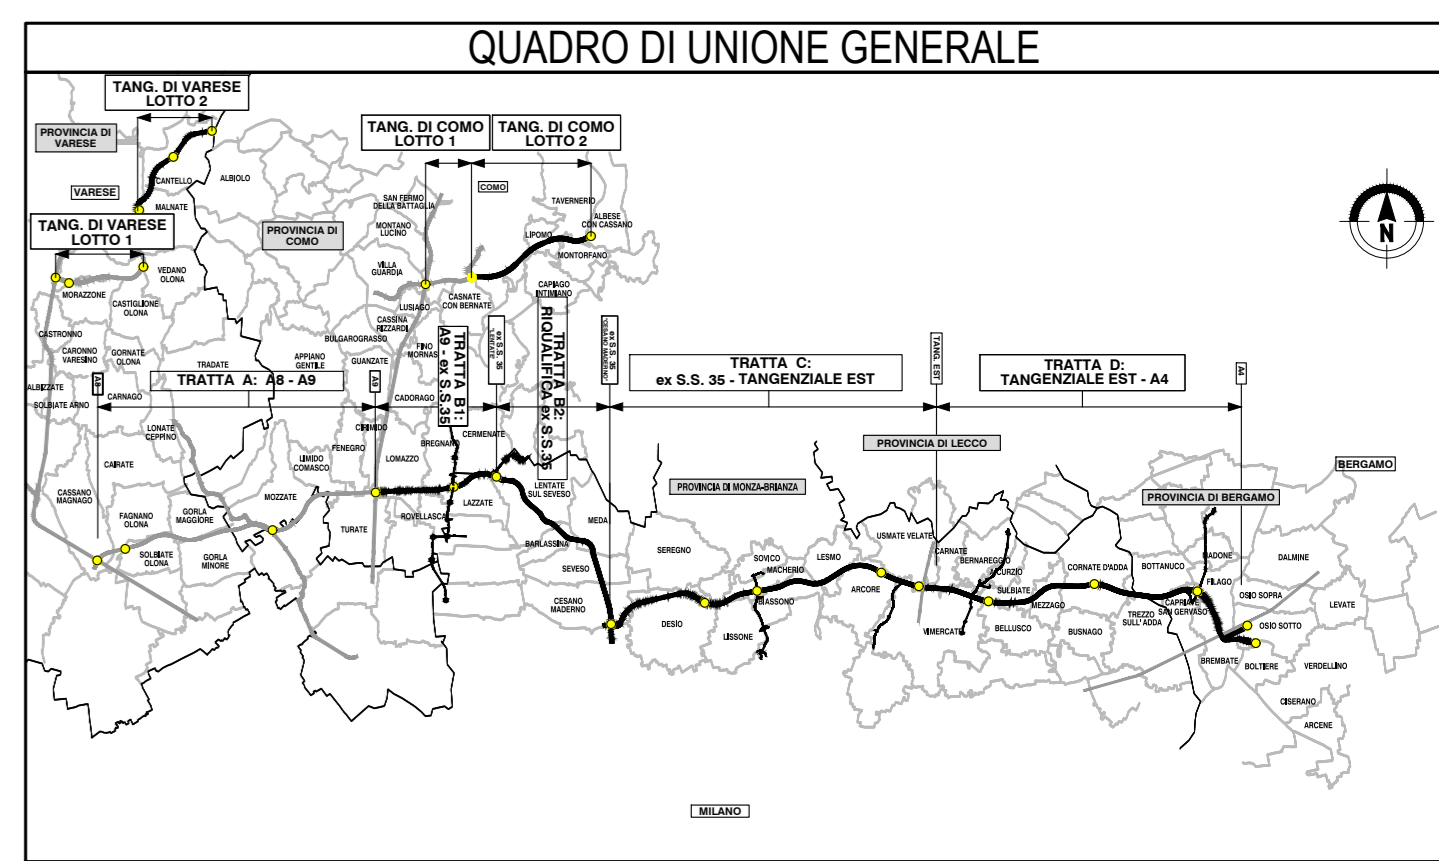

CONFERENZA REGIONALE  
 COLLEGAMENTO AUTOSTRADALE  
 DALMINE-COMO-VARESE-VALICO DEL GAGGIOLO E OPERE AD ESSO CONNESSE  
 PROGETTO ESECUTIVO  
 TRATTA C  
 PROGETTO STRADALE  
 SVINCOLO DI DESIO - INTERCONNESSIONE SS.36  
 PROFILO LONGITUDINALE  
 PROFILO LONGITUDINALE RAMPA "6"

FASE PROGETTUALE	DATA	REVISIONE	ELABORAZIONE PROGETTUALE
