



Profilo: RAMO 10 SV2 - (11)
Scala: 1000:100 - Q.Rif. : 188.00

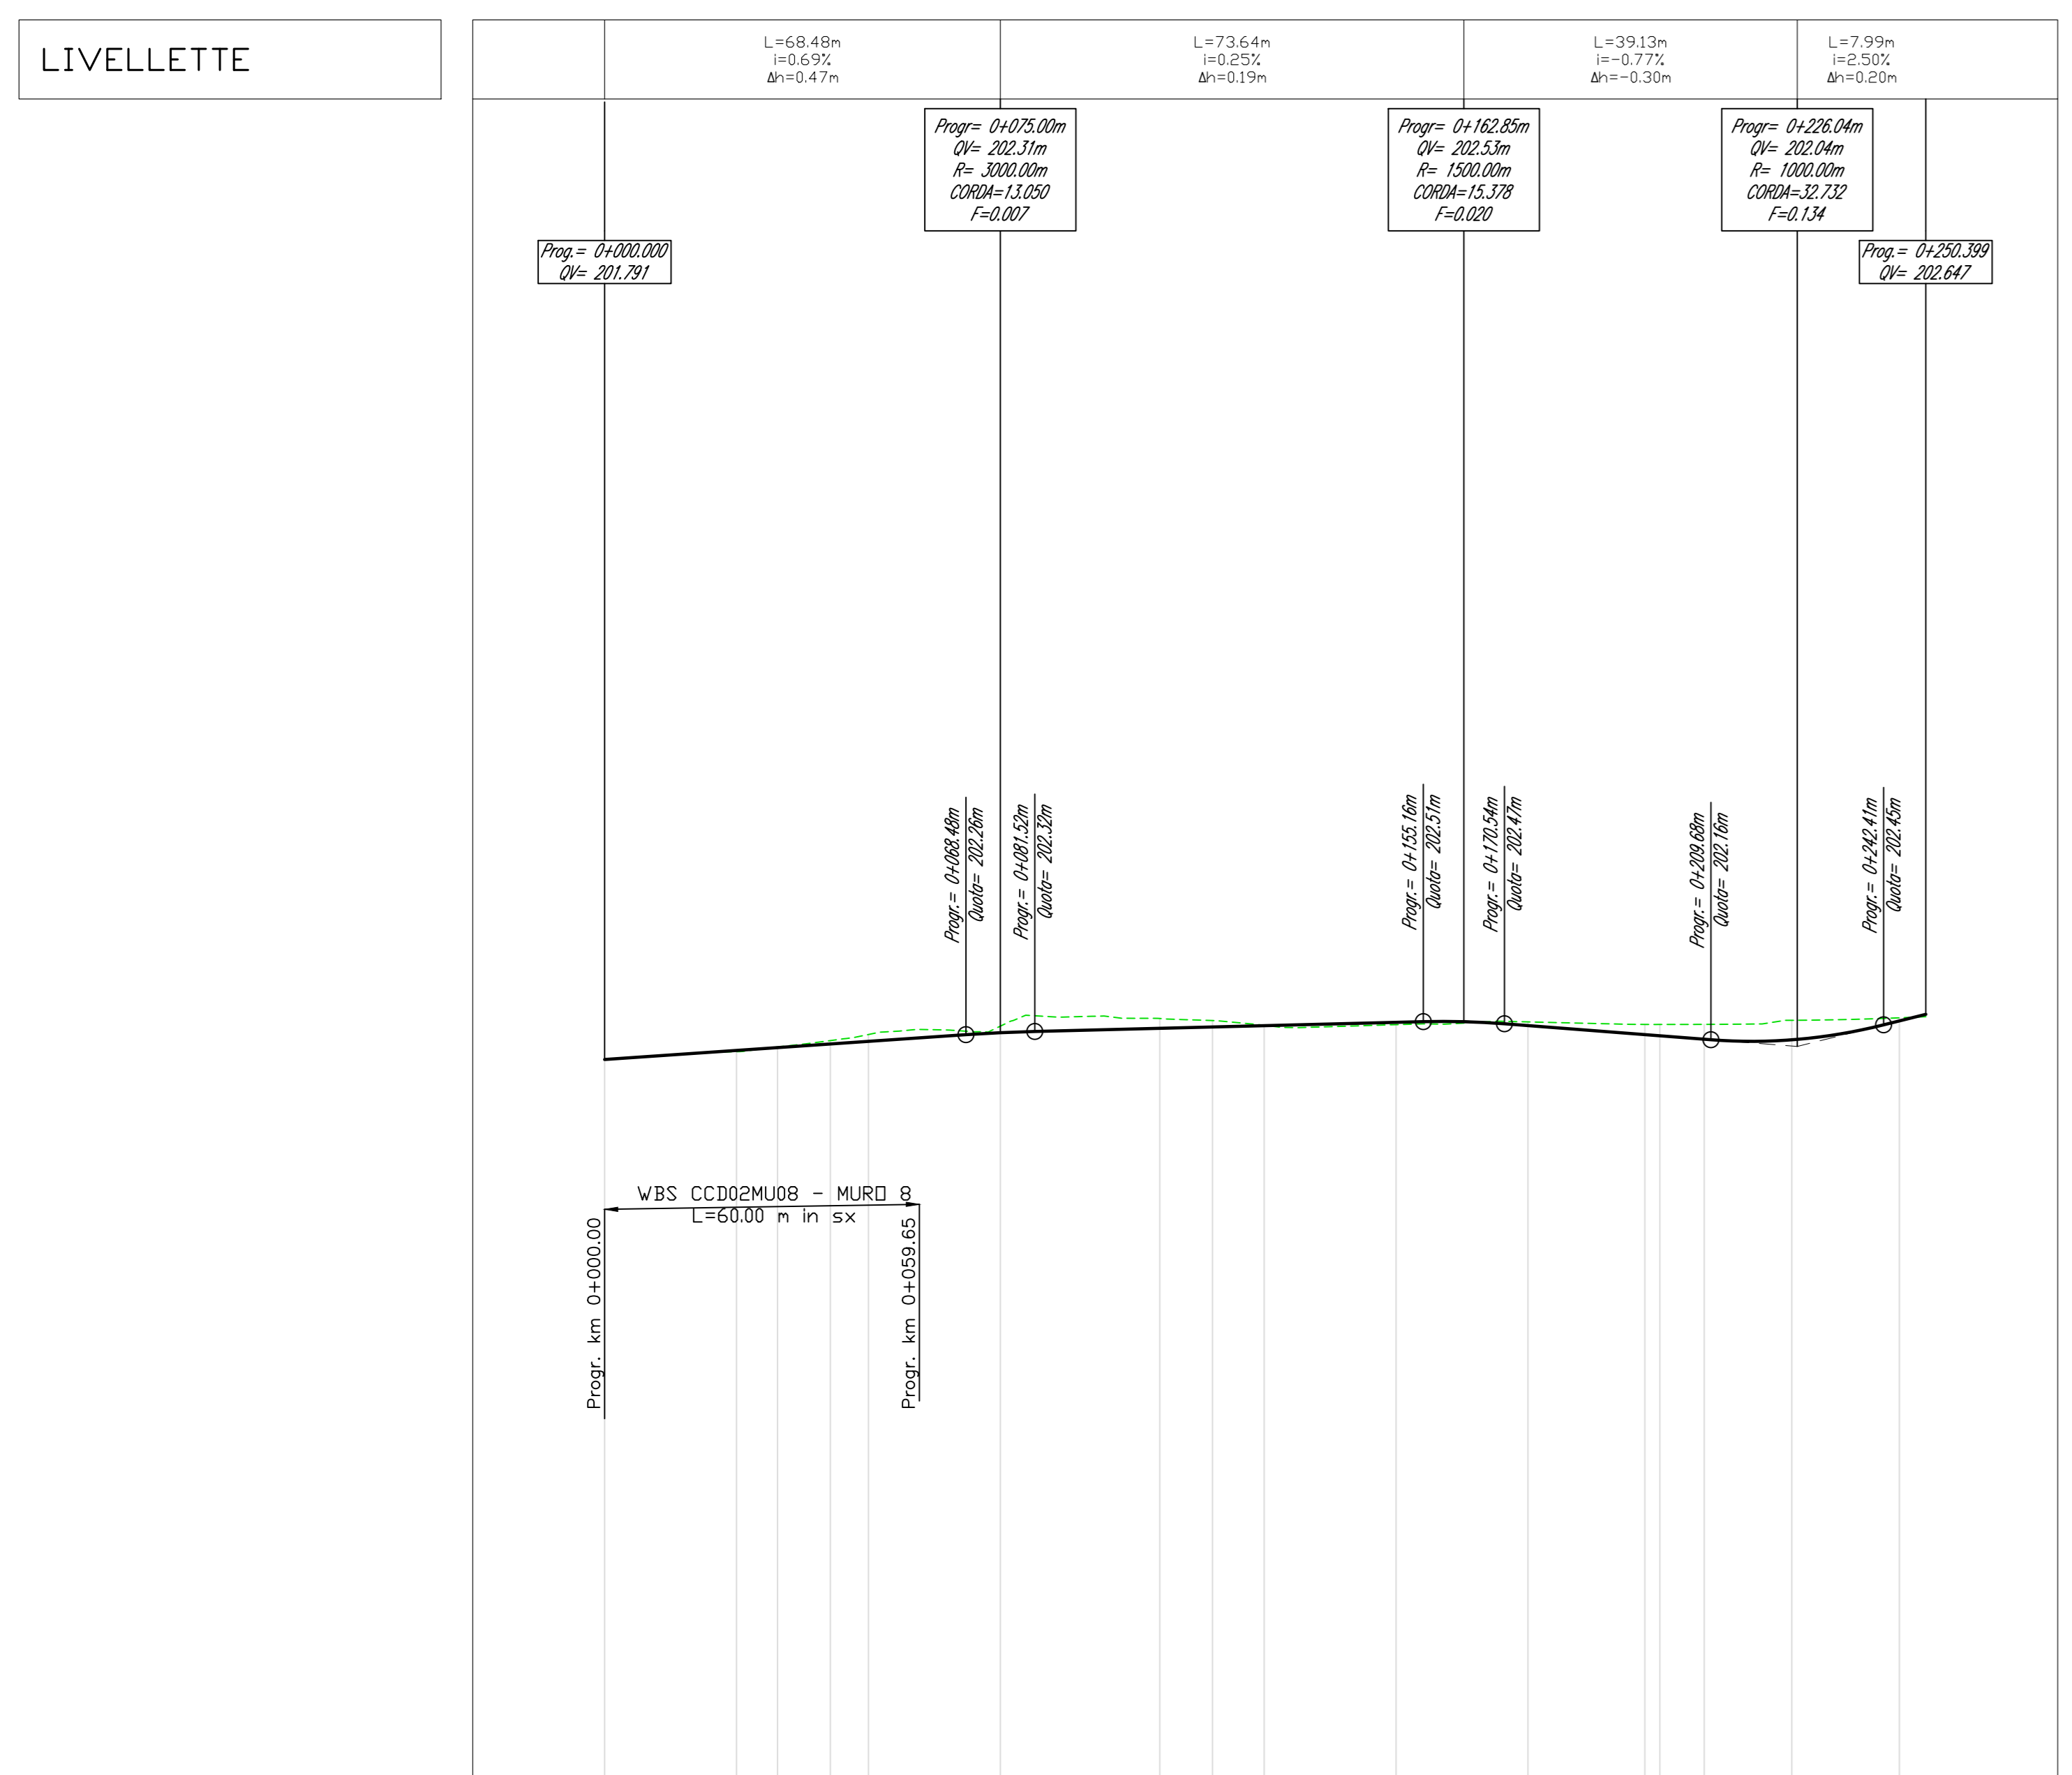


NUMERO SEZIONE	1	2	3	4	5	6	7	8	9	10	11	12	14	15	16	
DISTANZE PROGRESSIVE		25,00	7,77	10,00	7,21	25,00	30,22	10,00	9,78	25,00	25,00	22,15	38,40	16,60	20,40	
DISTANZE PARZIALI																
ANDAMENTO PLANIMETRICO	L=60,00m R=80,00m Lrett=12,77m		L=62,44m R=90,00m		L=10,00m R=30,00m		L=11,25m R=80,00m		L=42,00m R=80,00m					L=18,50m R=80,00m		
ETOMETRICHE	[Scale bar 00-02]															

Profilo: RAMO 12 SV2 - (13)
Scala: 1000:100 - Q.Rif. : 197.00

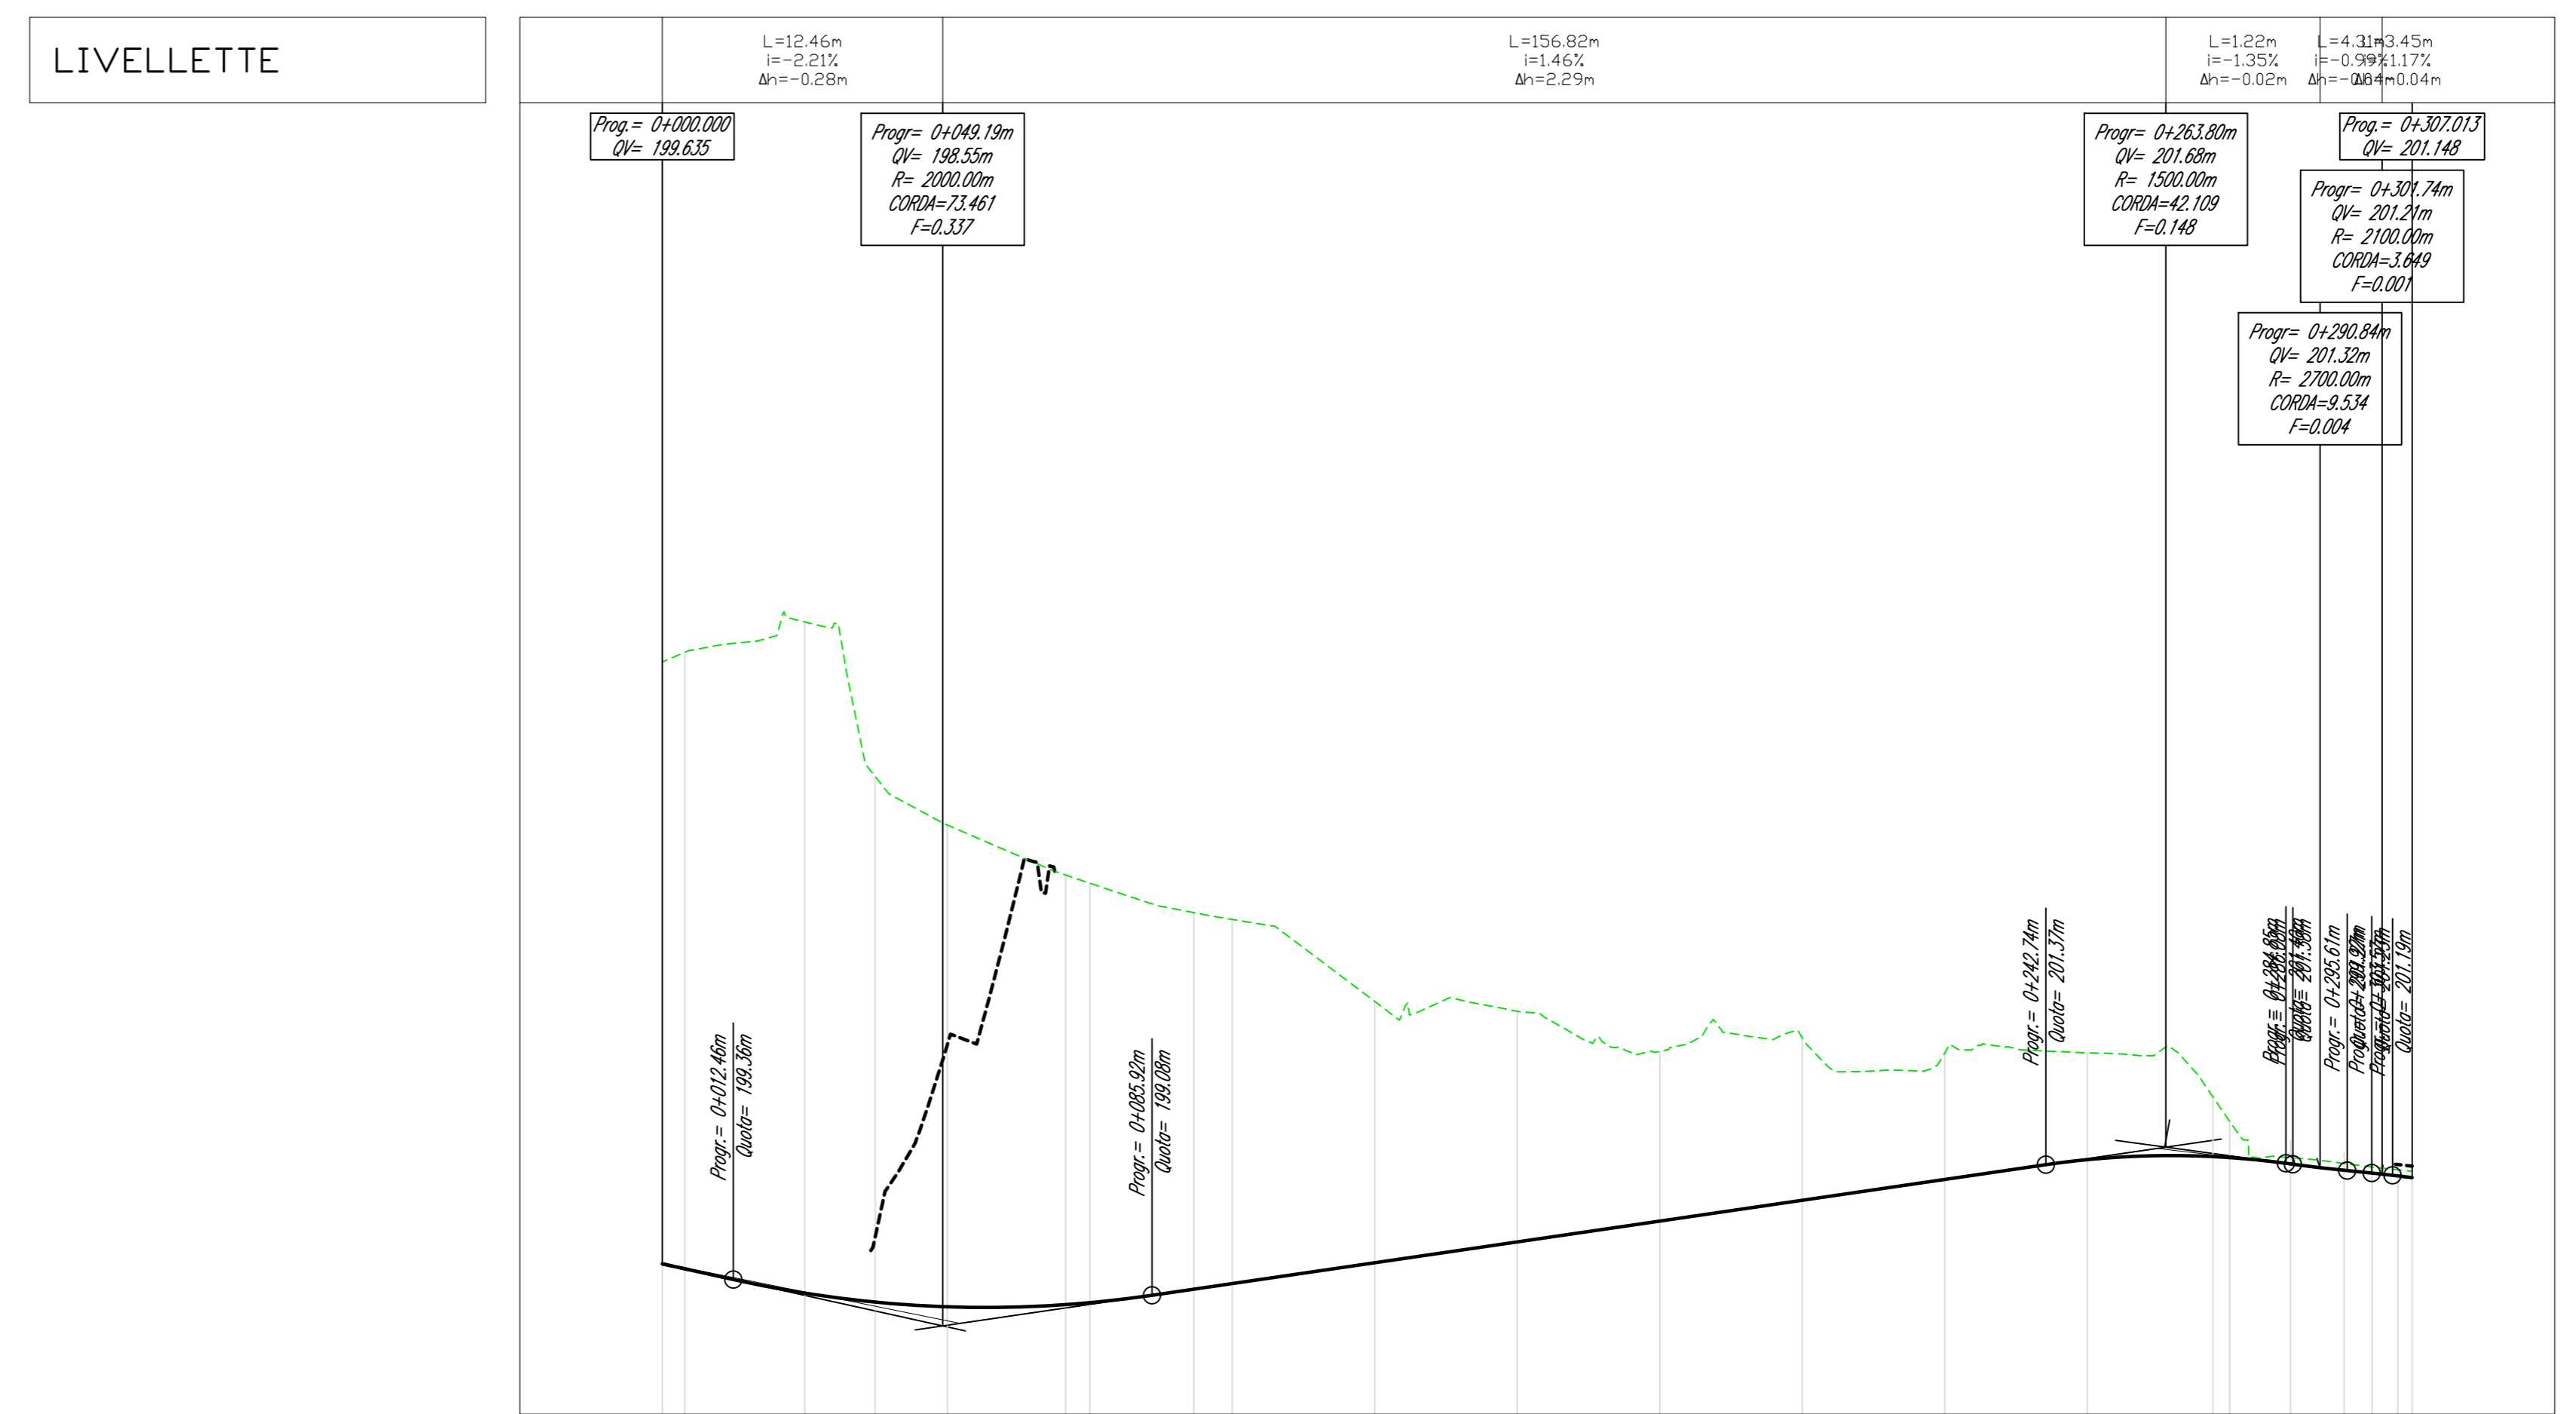

NUMERO SEZIONE	12	3	4	5	6	7	8	9	10	11	12	13	14	15	18	18	19	20	22	
DISTANZE PROGRESSIVE		21,05	12,35	12,65	20,25	4,28	18,25	6,75	25,00	25,00	25,00	25,00	25,00	25,00	22,05	24,07	0,66	3,47	5,54	
DISTANZE PARZIALI																				
ANDAMENTO PLANIMETRICO	L=65,81m R=80,00m Lrett=1,95m		L=22,50m R=45,00m		L=17,80m R=80,00m		L=18,50m R=80,00m					L=13,61m R=80,00m		Lrett=2,53m						
ETOMETRICHE	[Scale bar 00-03]																			

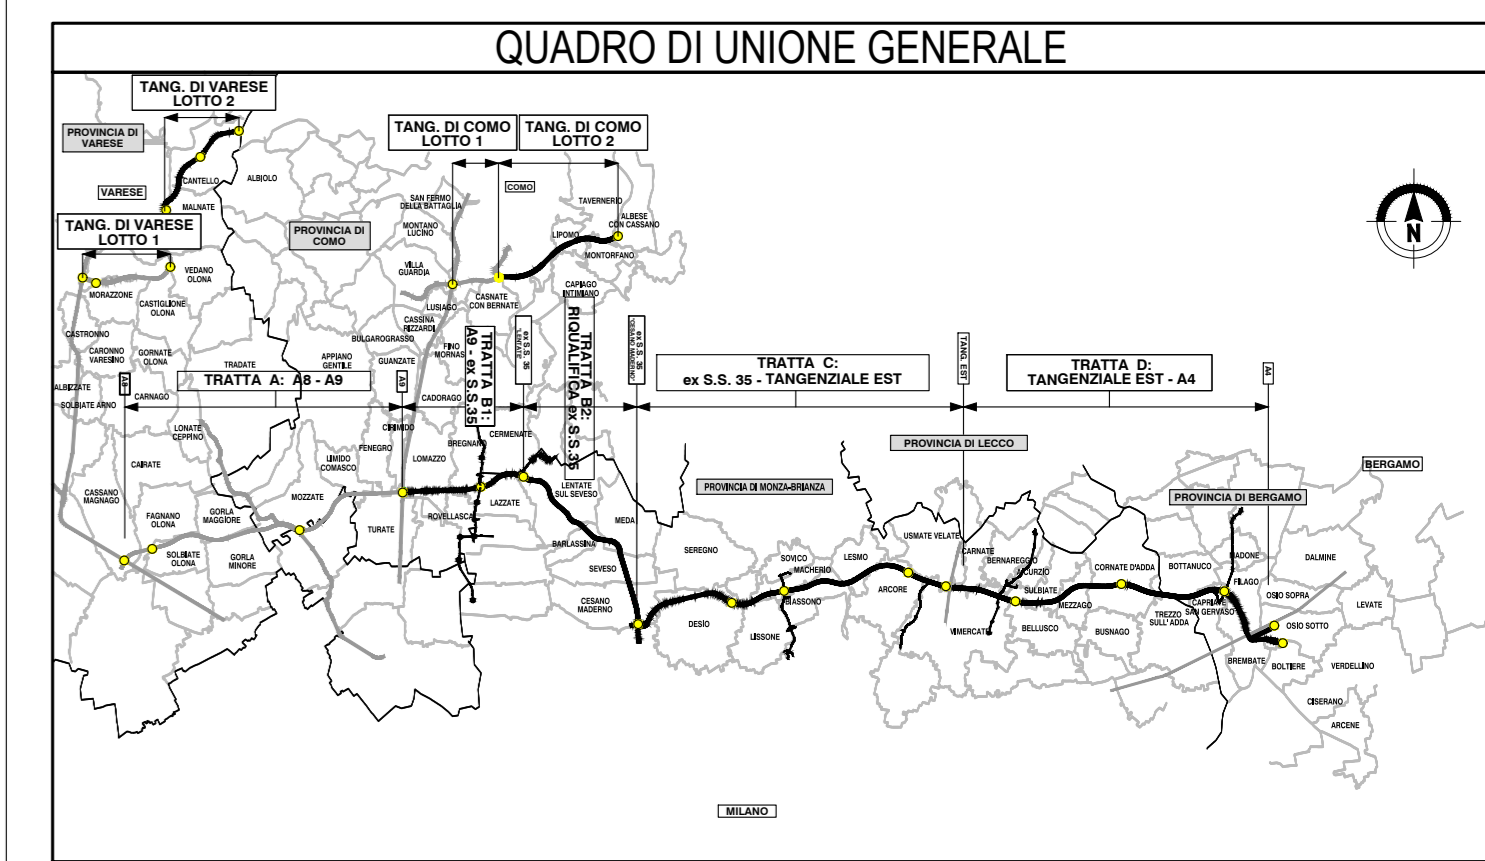

COLLEGAMENTO AUTOSTRADALE DALMINE-COMO-VARESE-VALICO DEL GAGGIOLO E OPERE AD ESSO CONNESSE

PROGETTO ESECUTIVO TRATTA C

PROGETTO STRADALE SVINCOLO DI DESIO - INTERCONNESSIONE SS.36

PROFILO LONGITUDINALE E PROFILO LONGITUDINALE RAMPA "10" - "12"

CONTRAENTE GENERALE: PEDELOMBARDA NUOVA S.c.p.A.

IDENTIFICAZIONE ELABORAZIONE		CONTRAENTE GENERALE	
PROGETTO	TRATTA C	PEDELOMBARDA NUOVA S.c.p.A.	
DATA	REVISIONE	ELABORAZIONE PROGETTUALE	
04/2023	01	PROGETTO	
		PROGETTO	
		PROGETTO	