

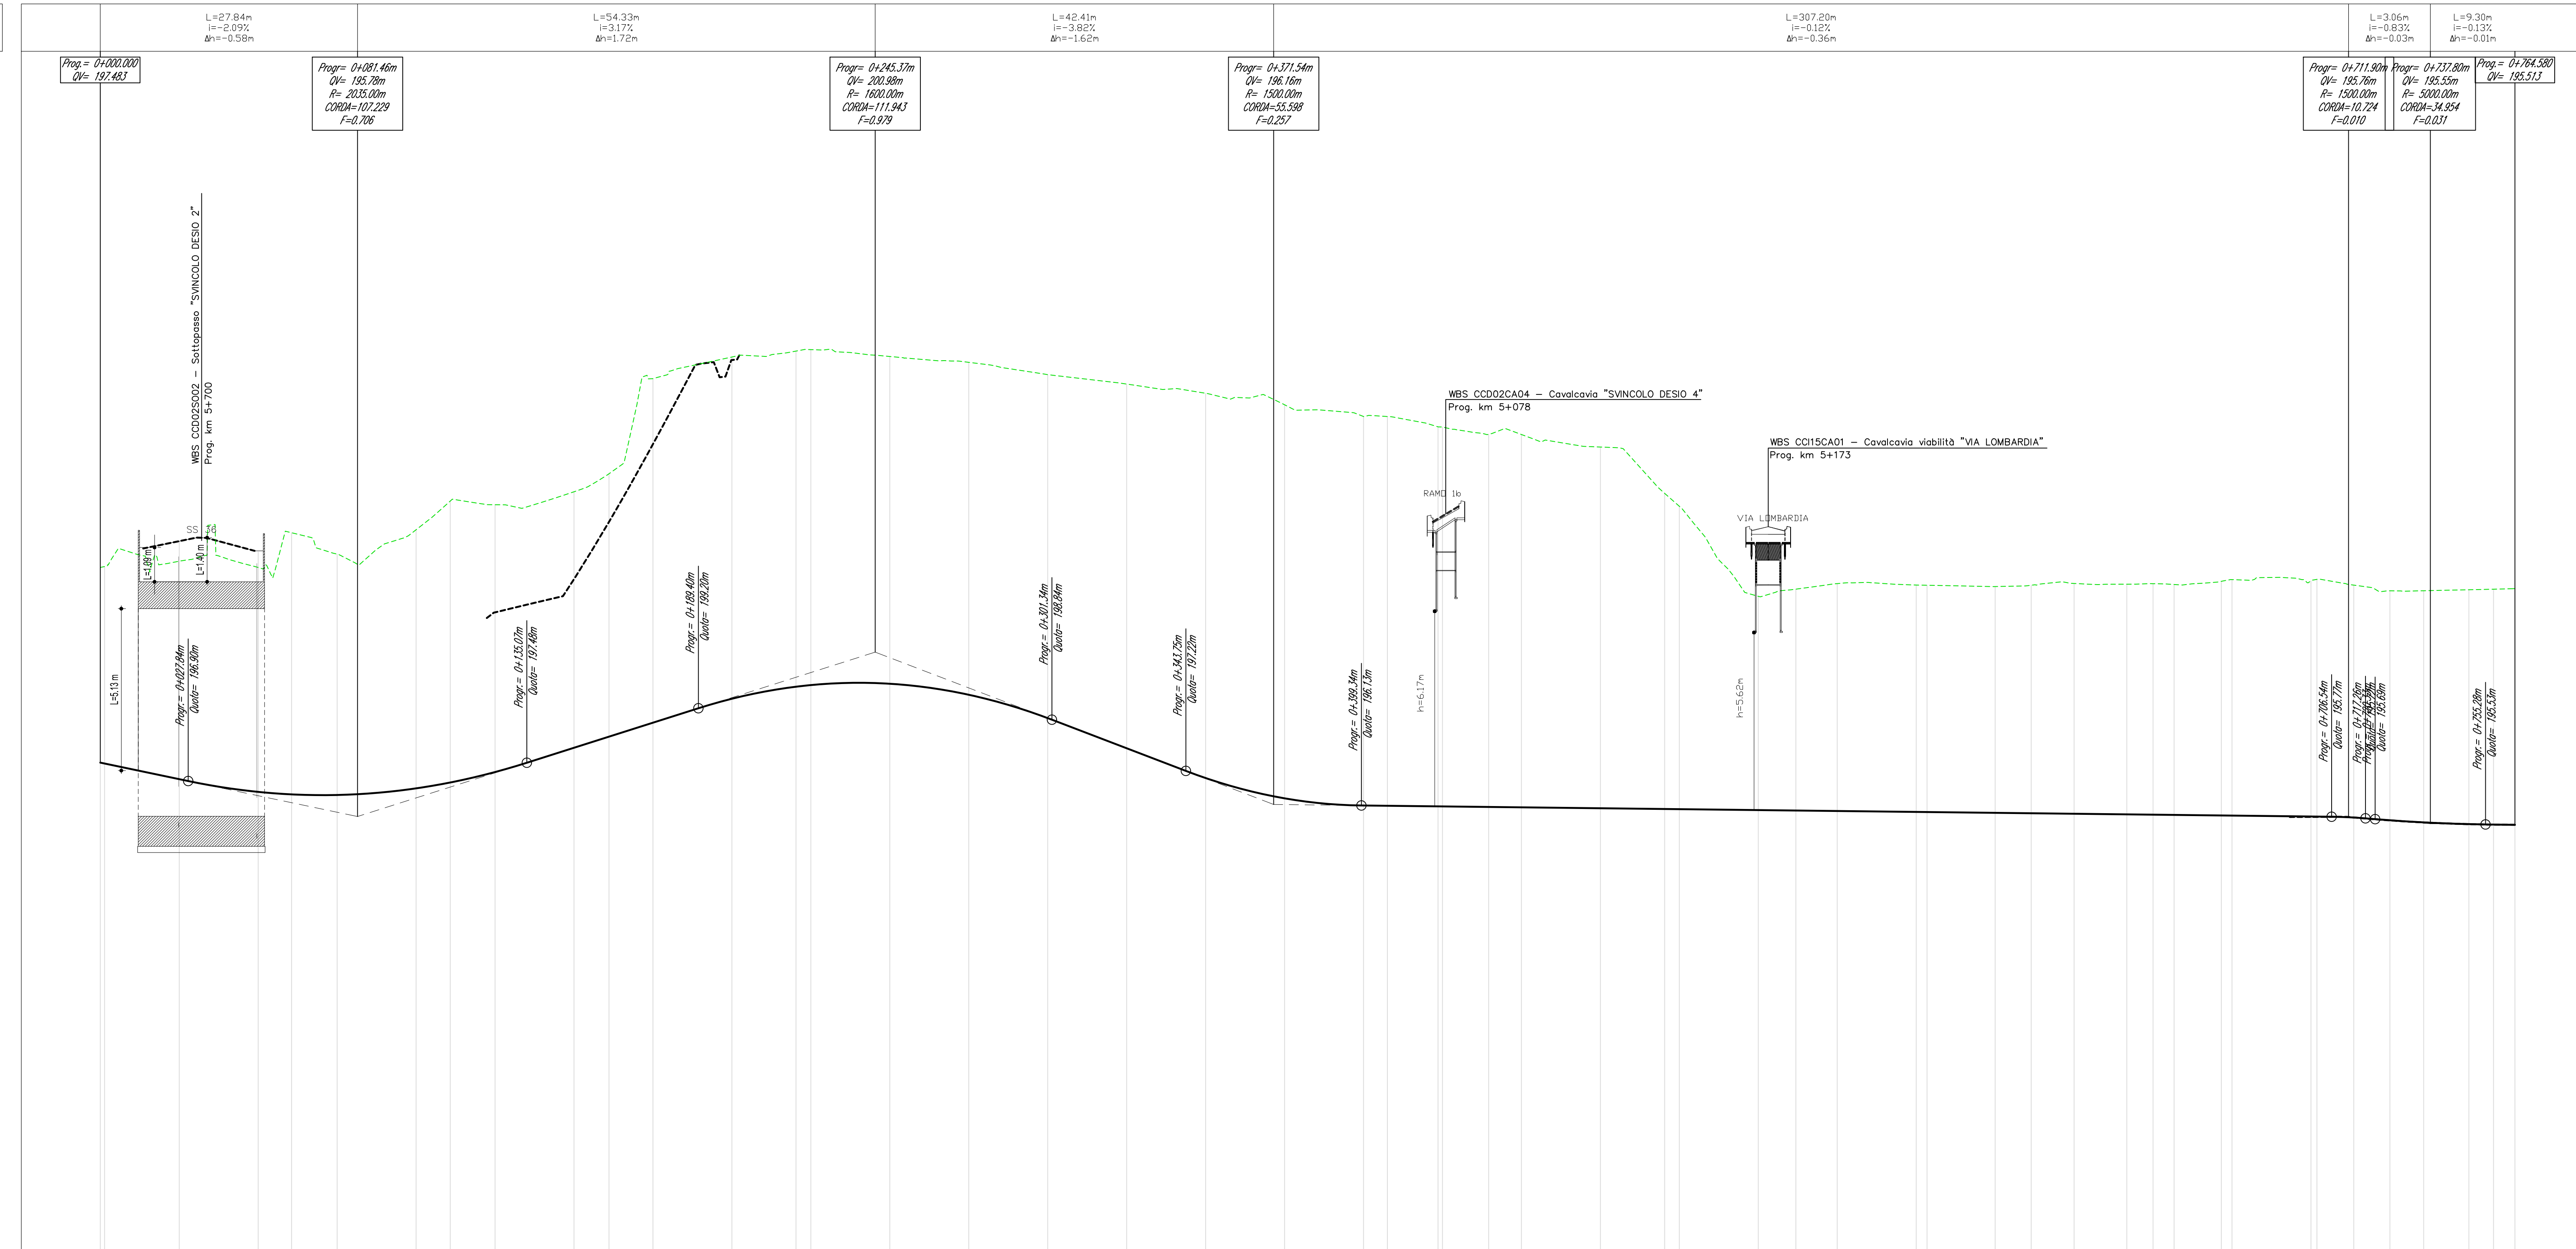


Profilo: RAMO 11 SV2 - (12)
 Scala: 1000:100 - Q.Rif. : 182.00

LIVELLETTA

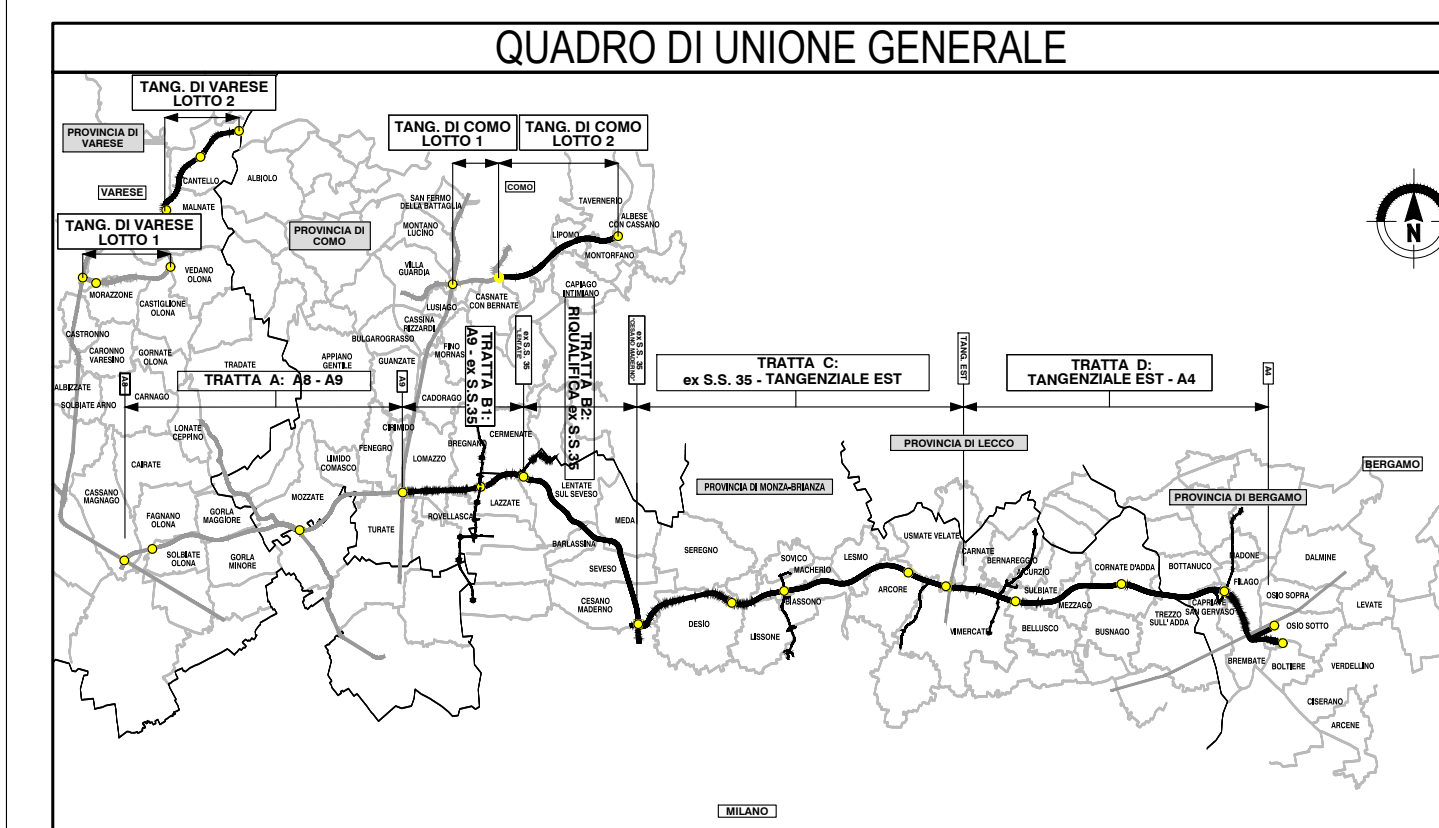



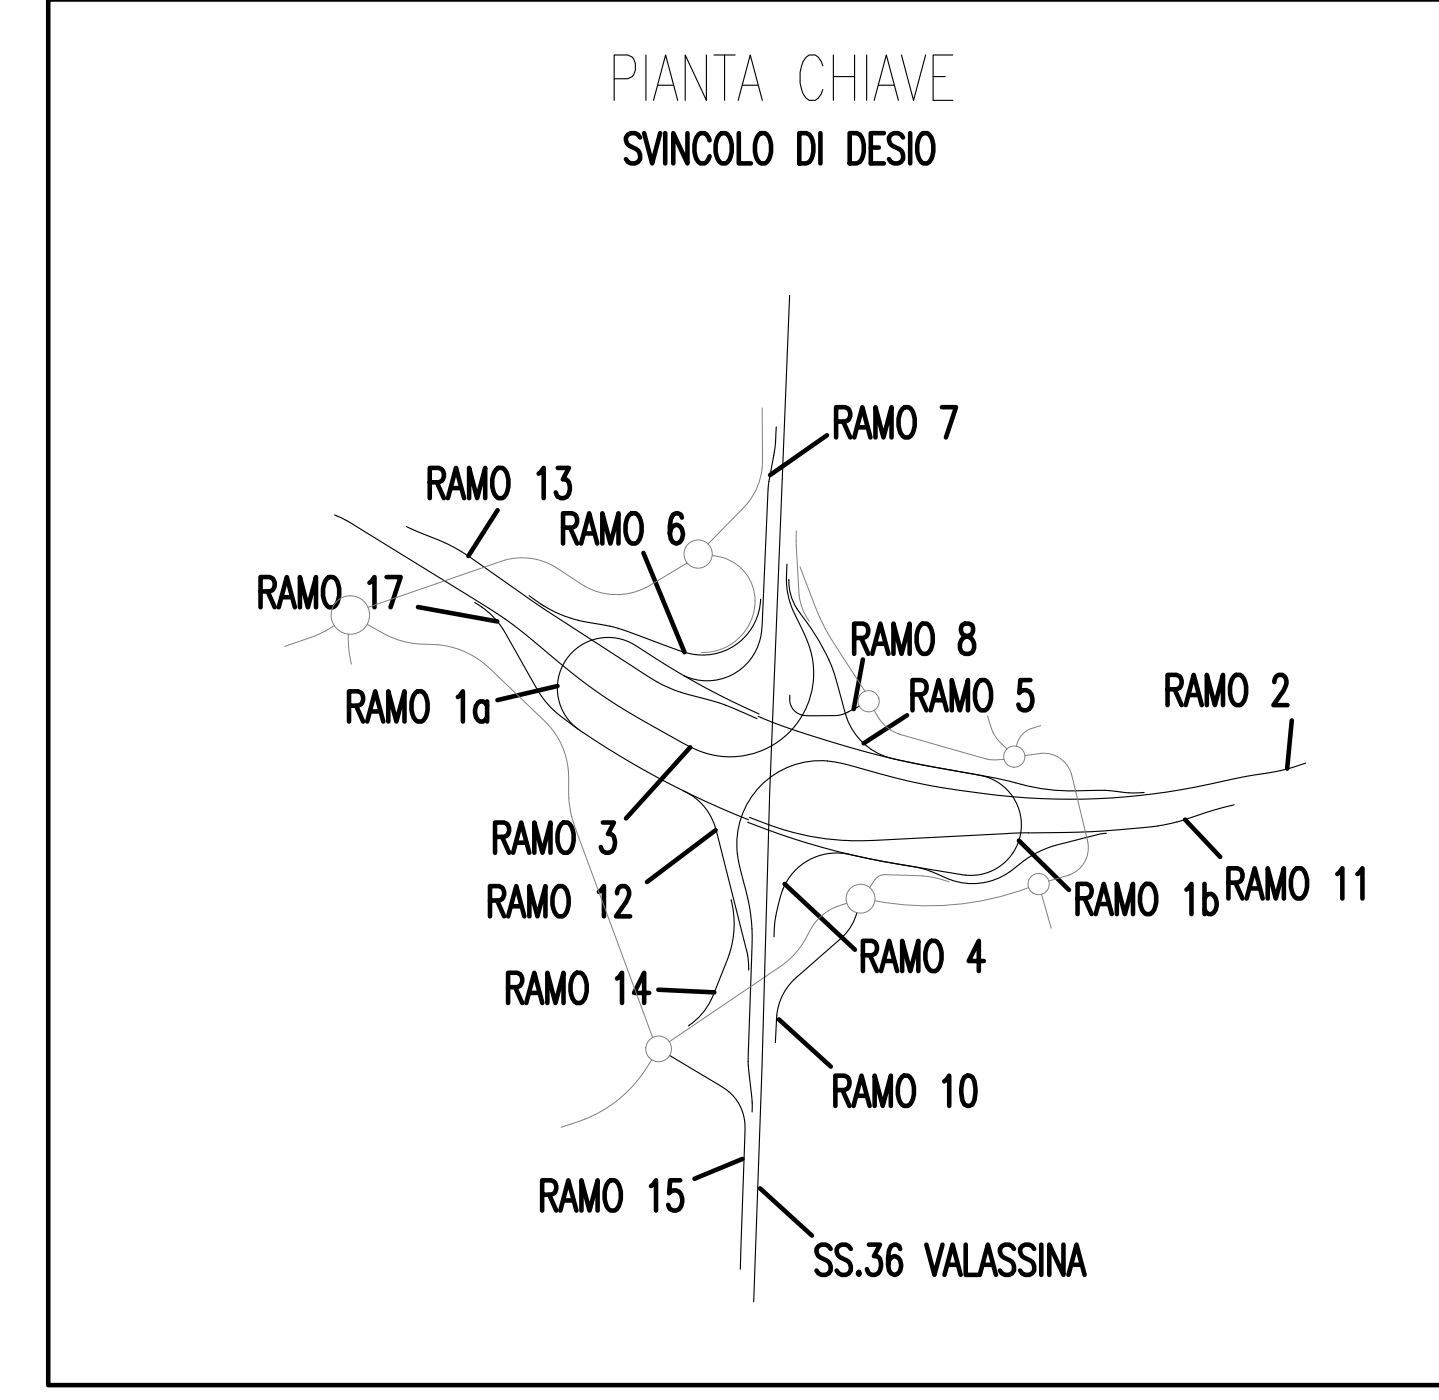

COLLEGAMENTO AUTOSTRADALE DALMINE-COMO-VARESE-VALICO DEL GAGGIOLO E OPERE AD ESSO CONNESSE
PROGETTO ESECUTIVO TRATTA C
PROGETTO STRADALE SVINCOLO DI DESIO - INTERCONNESSIONE SS.36 PROFILO LONGITUDINALE E PROFILO LONGITUDINALE RAMPA "11"

IDENTIFICAZIONE ELABORAZIONE		CONTRAENTE GENERALE	
TIPOLOGIA	PROGETTO ESECUTIVO	CONTRAENTE GENERALE	PEDELOMBARDA NUOVA S.p.A.
DATA	02/07/2023	REVISIONE	
ELABORAZIONE PROGETTUALE		RESPONSABILE INTERADAZIONE	
