



Profilo: RAMO 17 SV2 - (15)  
Scala: 1000:100 - Q.Rif. : 195.00

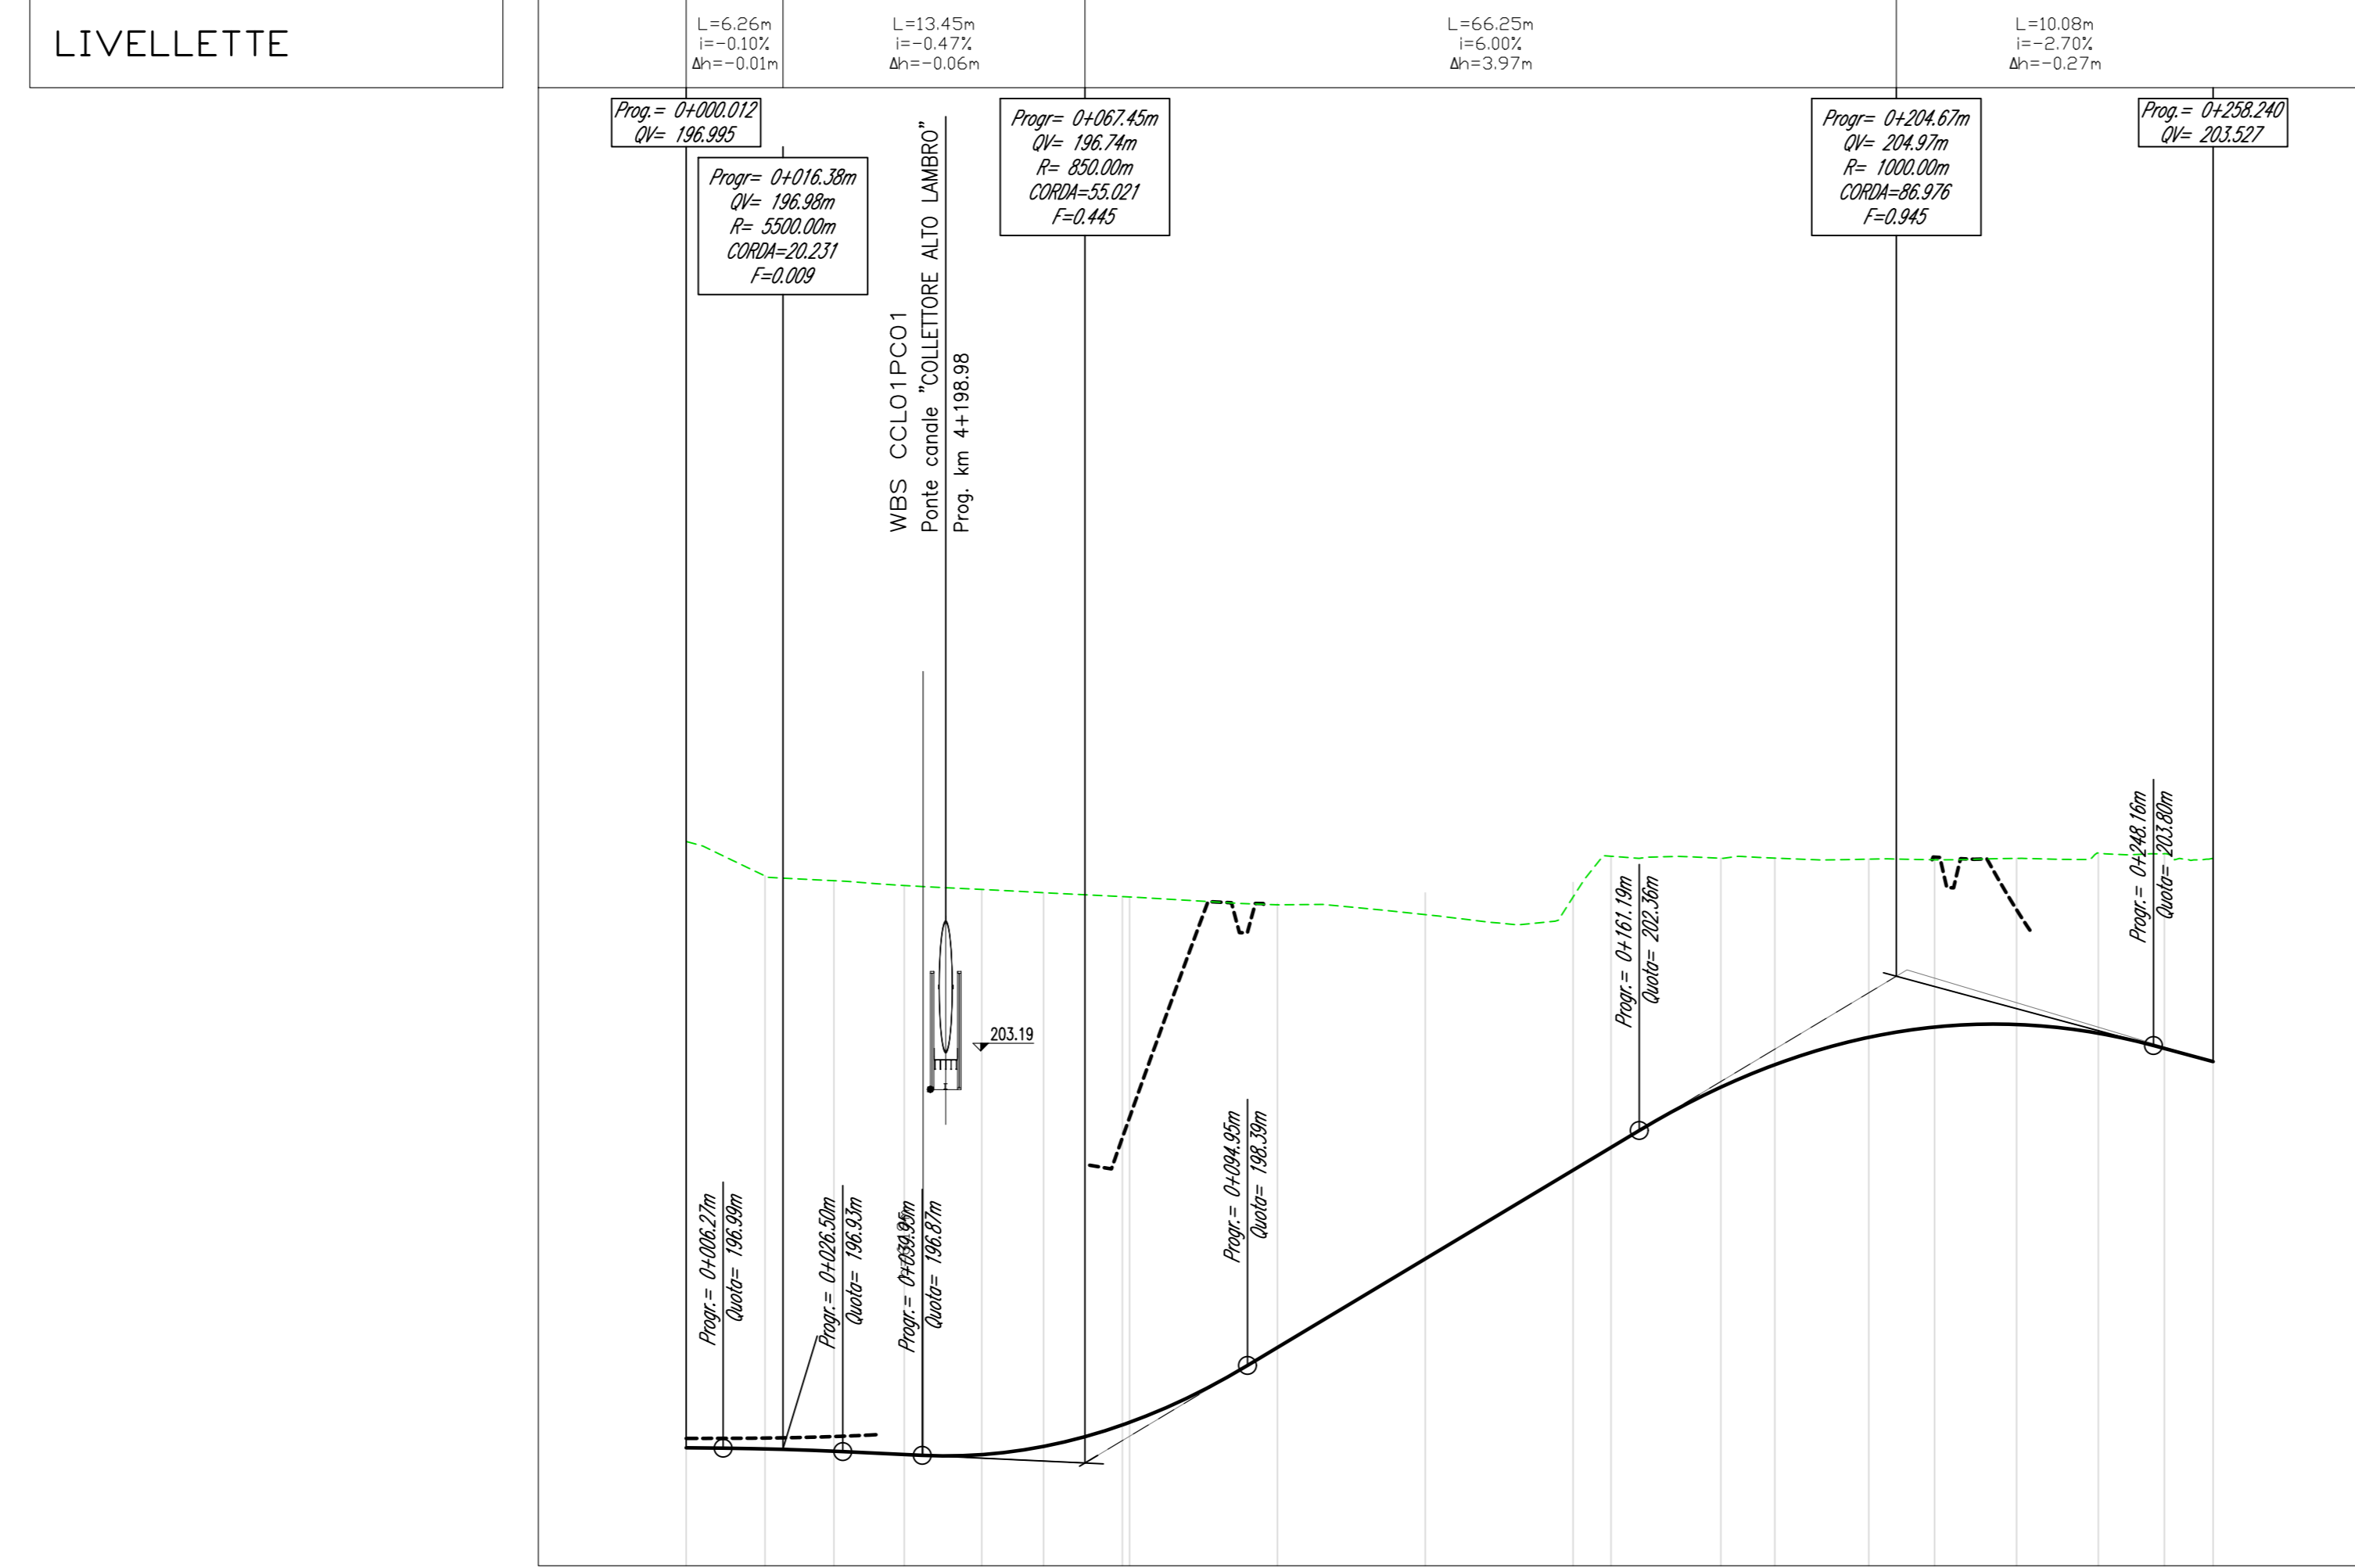

ETOMETRICHE	00 01 02 03																				

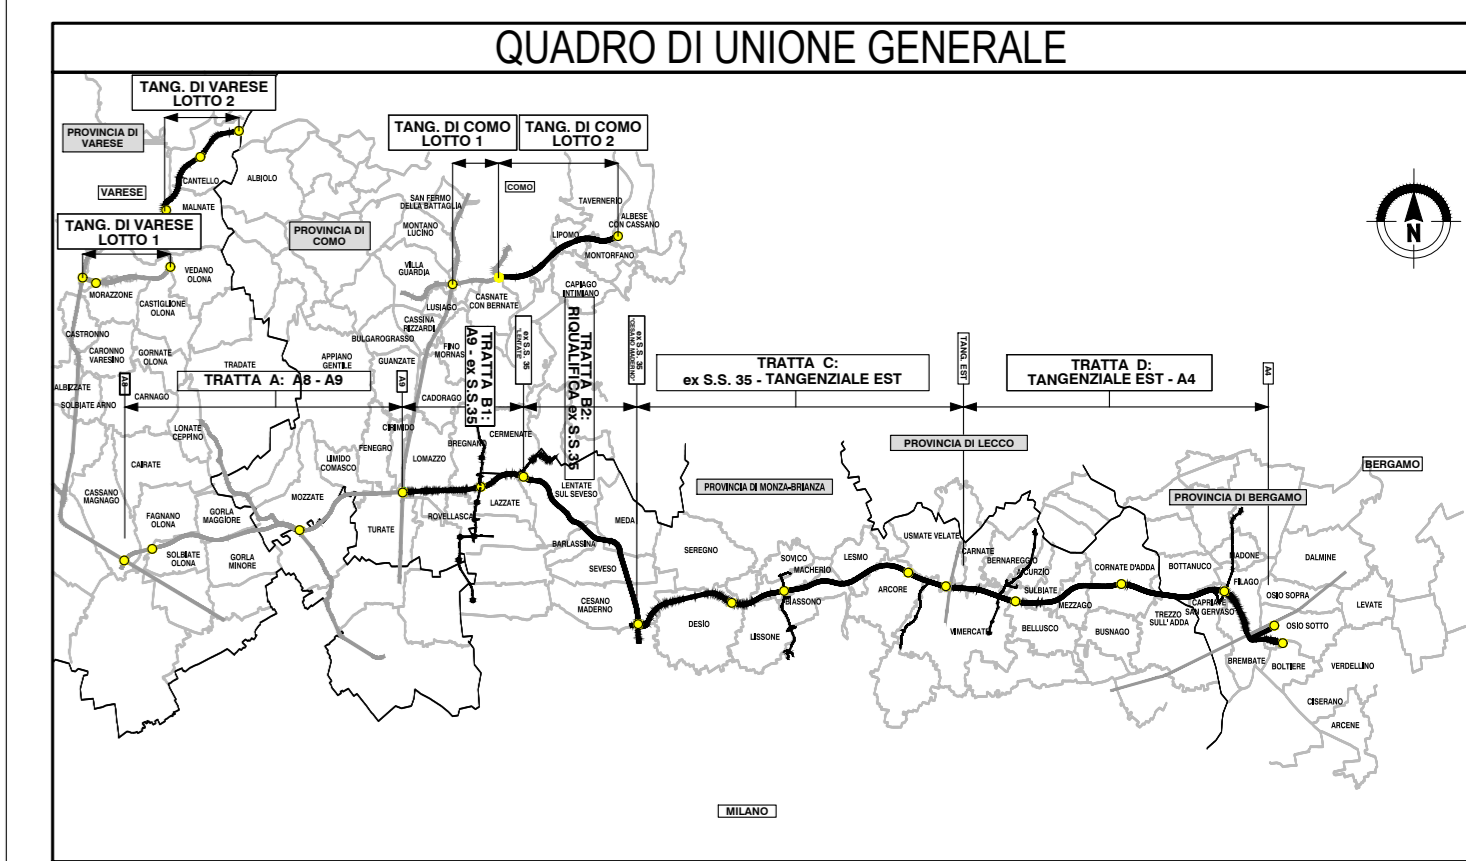

CONCESSIONE AUTOSTRADALE VALASSINA  
**COLLEGAMENTO AUTOSTRADE DALMINE-COMO-VARESE-VALICO DEL GAGGIOLO E OPERE AD ESSO CONNESSE**  
**PROGETTO ESECUTIVO TRATTA C**  
**PROGETTO STRADALE SVINCOLO DI DESIO - INTERCONNESSIONE SS.36**  
**PROFILO LONGITUDINALE**  
**PROFILO LONGITUDINALE RAMPA "17"**

IDENTIFICAZIONE ELABORAZIONE		CONTRAENTE GENERALE	
FASE PROGETTUALE	PROGETTO ESECUTIVO	CONTRAENTE GENERALE	PEDELOMBARDA NUOVA S.p.A.
DATA	30 luglio 2023	REVISIONE	
ELABORAZIONE PROGETTUALE		RESPONSABILE PROGETTAZIONE	
CONCORSO		CONCESSIONARIO	