




PIANTA CHIAVE  
SVINCOLO DI MACHERIO

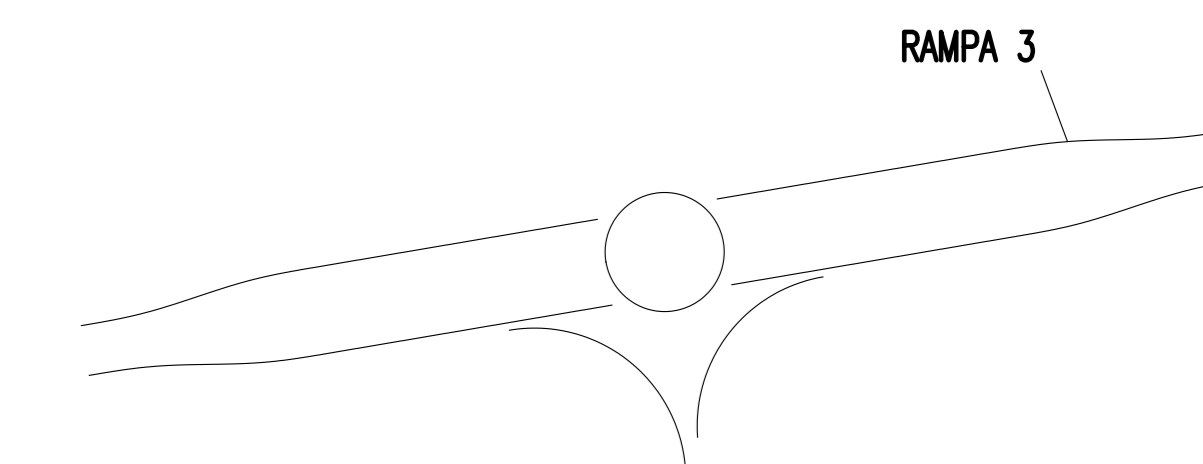

Profilo: Ramo 3 - (20)  
Scala: 1000:100 - Q.Rif. : 190.00

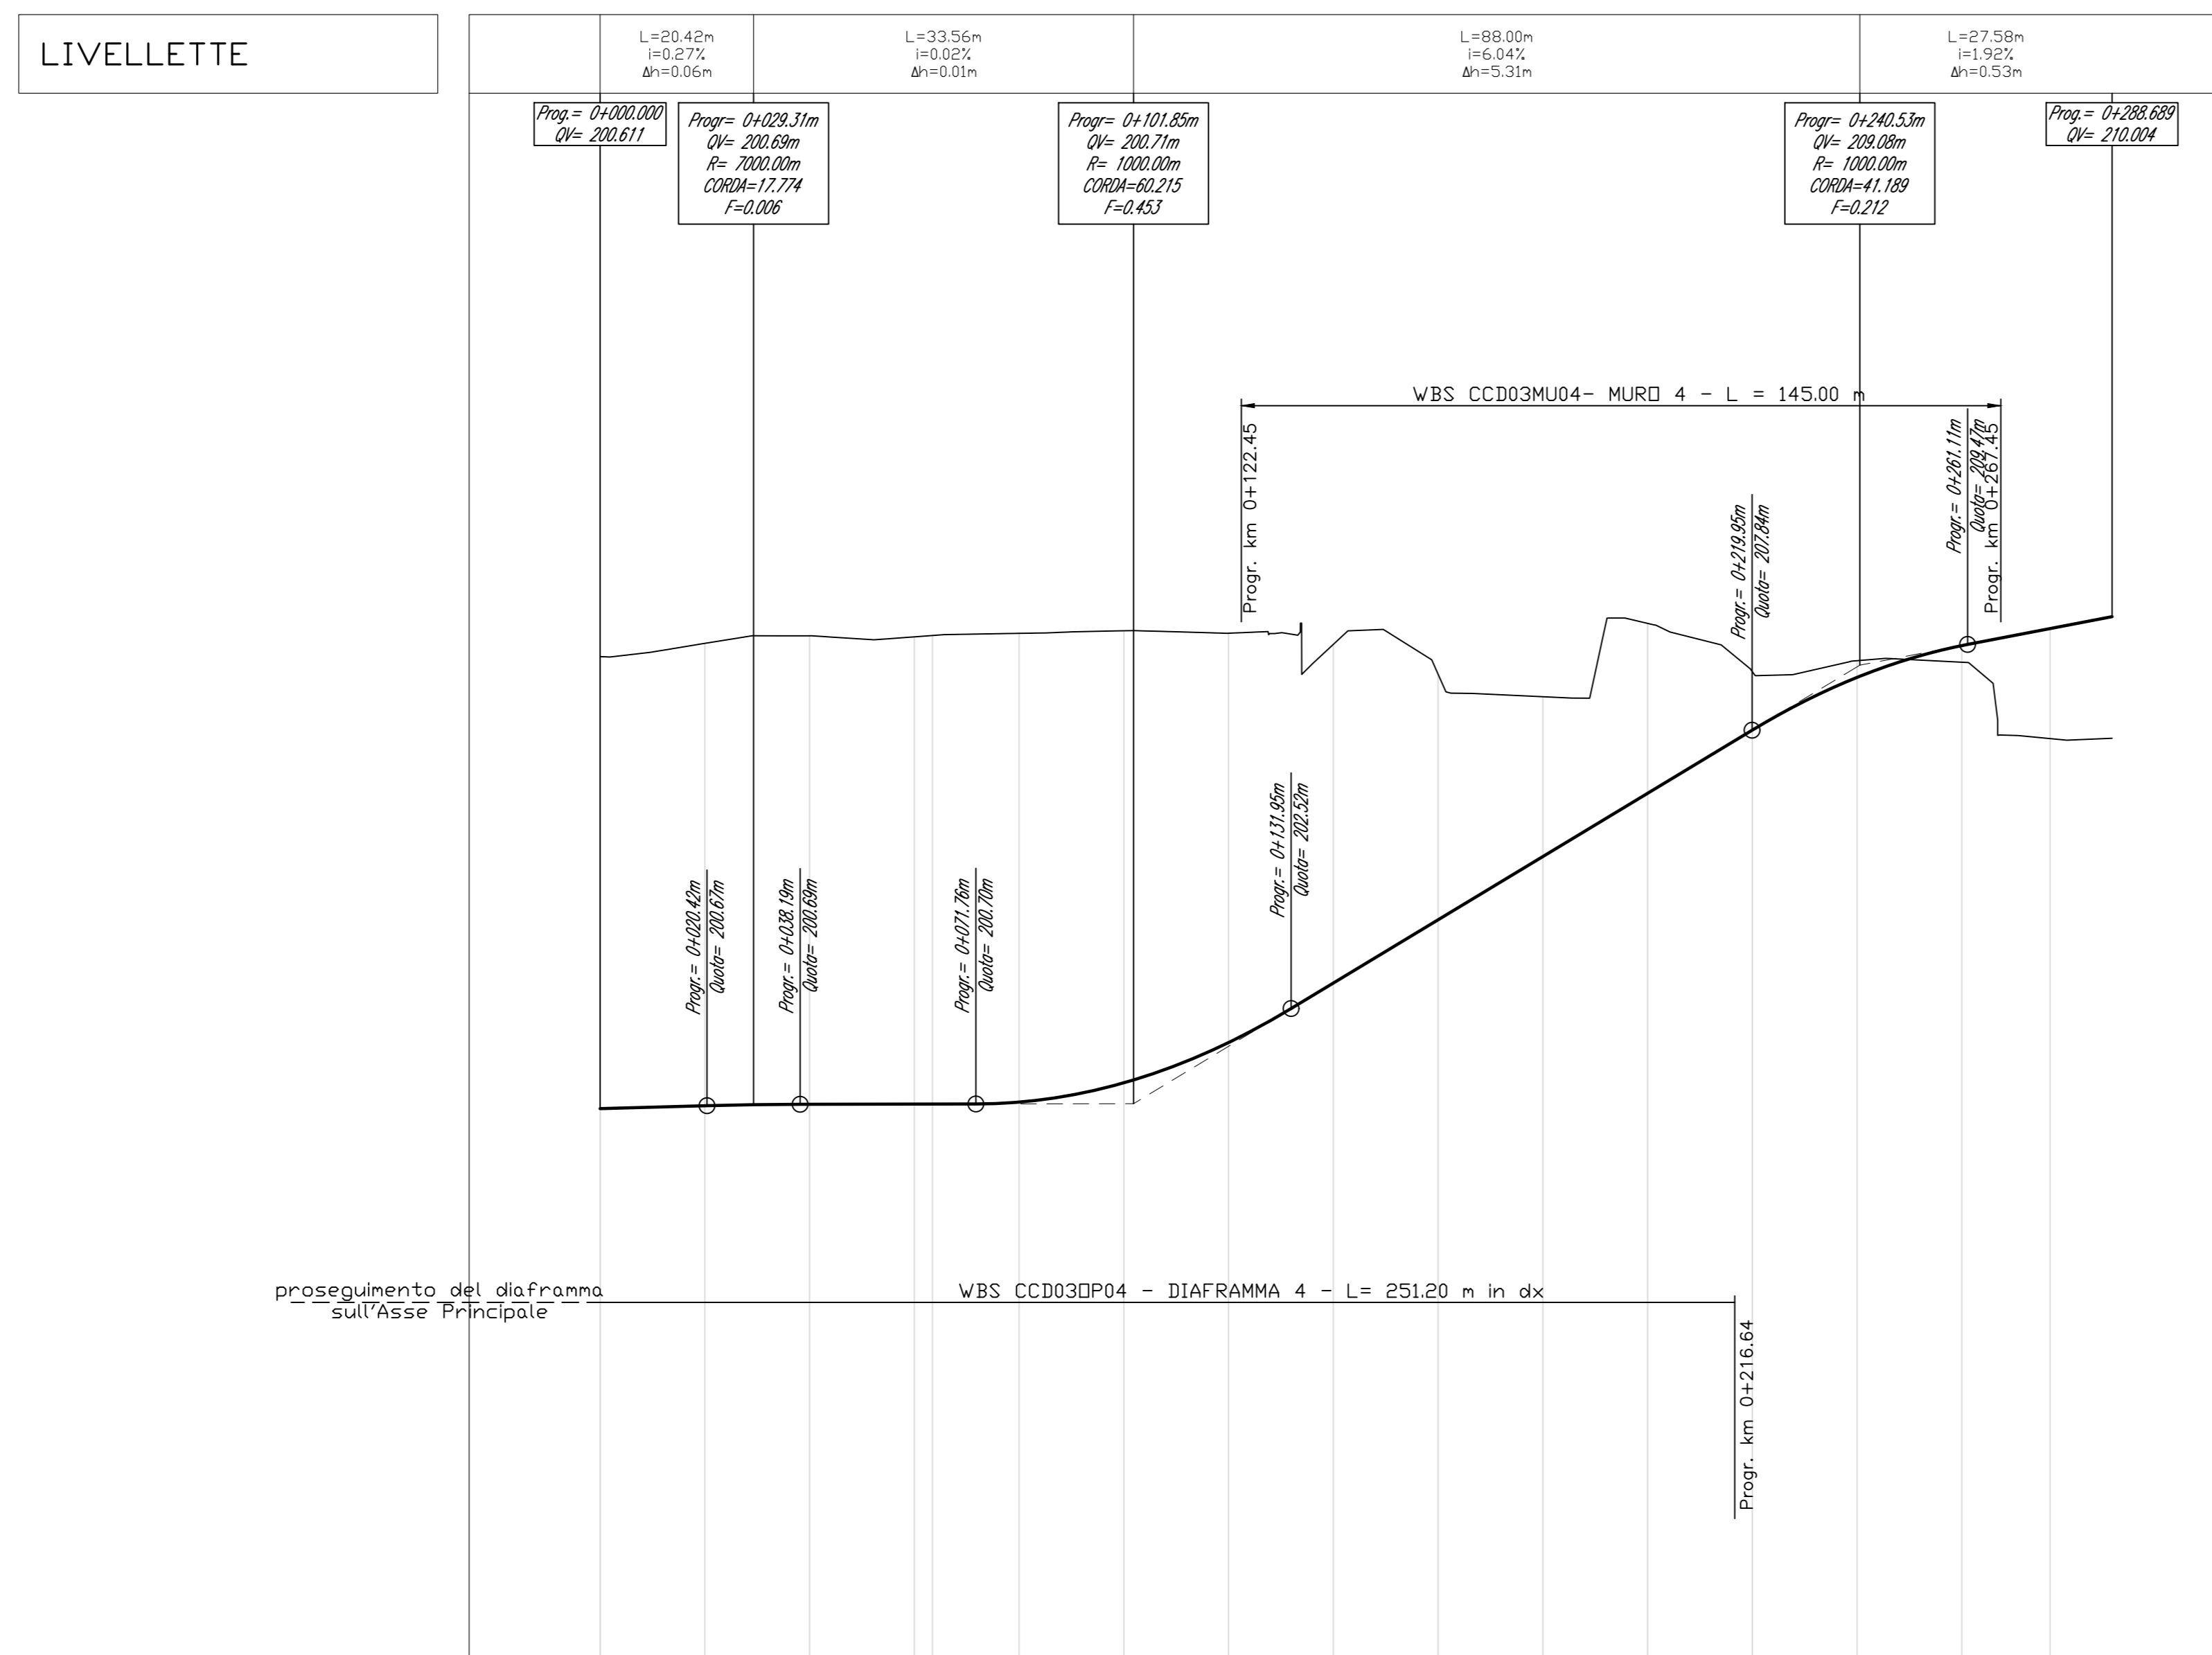

NUMERO SEZIONE	2	3	4	5	6	7	8	9	10	11	12	13	14	15	16	17
DISTANZE PROGRESSIVE	0+000,00	0+020,00	0+040,00	0+060,00	0+080,00	0+100,00	0+120,00	0+140,00	0+160,00	0+180,00	0+200,00	0+220,00	0+240,00	0+260,00	0+280,00	0+300,00
DISTANZE PARZIALI	0,05	19,95	20,00	20,00	19,95	16,54	20,00	20,00	20,00	20,00	20,00	20,00	20,00	20,00	16,85	
ANDAMENTO PLANIMETRICO	<p> <math>L=26,67m</math> <math>L=10,45m</math> <math>L=26,67m</math> <math>L=26,67m</math> <math>L=10,12m</math> <math>L=26,67m</math>  <math>A=80,00</math> <math>R=240,00m</math> <math>A=79,00</math> <math>A=80,00</math> <math>R=240,00m</math> <math>A=80,00</math>  <math>Lrefl=0,05m</math> <math>Lrefl=0,22m</math> <math>Lrefl=15,160m</math> <math>Lrefl=8,17m</math> </p>															
ANDAMENTO CIGLI	<p>Sinistra ———— Destra ————</p>															
ETOMETRICHE																

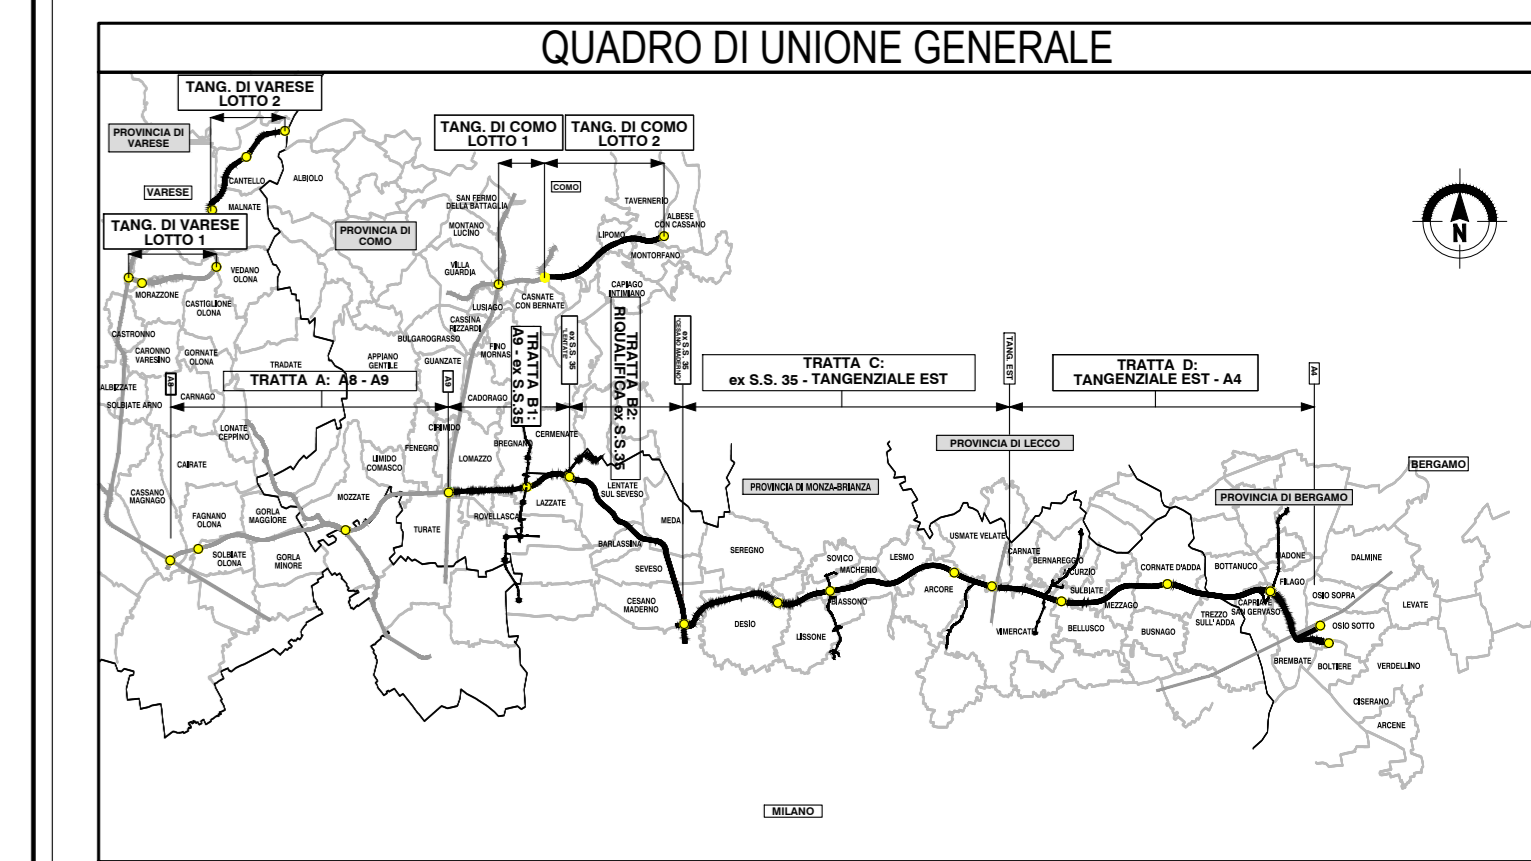

CONCESSIONARIA  
AUTOSTRADALE  
VALICHI

CONFERENZA REGIONALE  
REGIONE LOMBARDA

**COLLEGAMENTO AUTOSTRADE  
DALMINE-COMO-VARESE-VALICO DEL GAGGIOLO E OPERE AD ESSO CONNESSE**

**PROGETTO ESECUTIVO  
TRATTA C**

**PROGETTO STRADALE  
SVINCOLO DI MACHERIO  
PROFILO LONGITUDINALE  
PROFILO LONGITUDINALE RAMPA 3**

IDENTIFICAZIONE ELABORAZIONE		CONTRAENTE GENERALE	
PROGETTO	PEDELOMBARDA NUOVA S.p.A.	DATA	REVISIONE
ELABORAZIONE		ELABORAZIONE PROGETTUALE	
VERIFICA		RESPONSABILE PROGETTO	
APPROVAZIONE		PROGETTO	
