


Profilo: Rotatoria R - (17)
Scala: 1000:100 - Q.Rif. : 196.00


LIVELLETTA

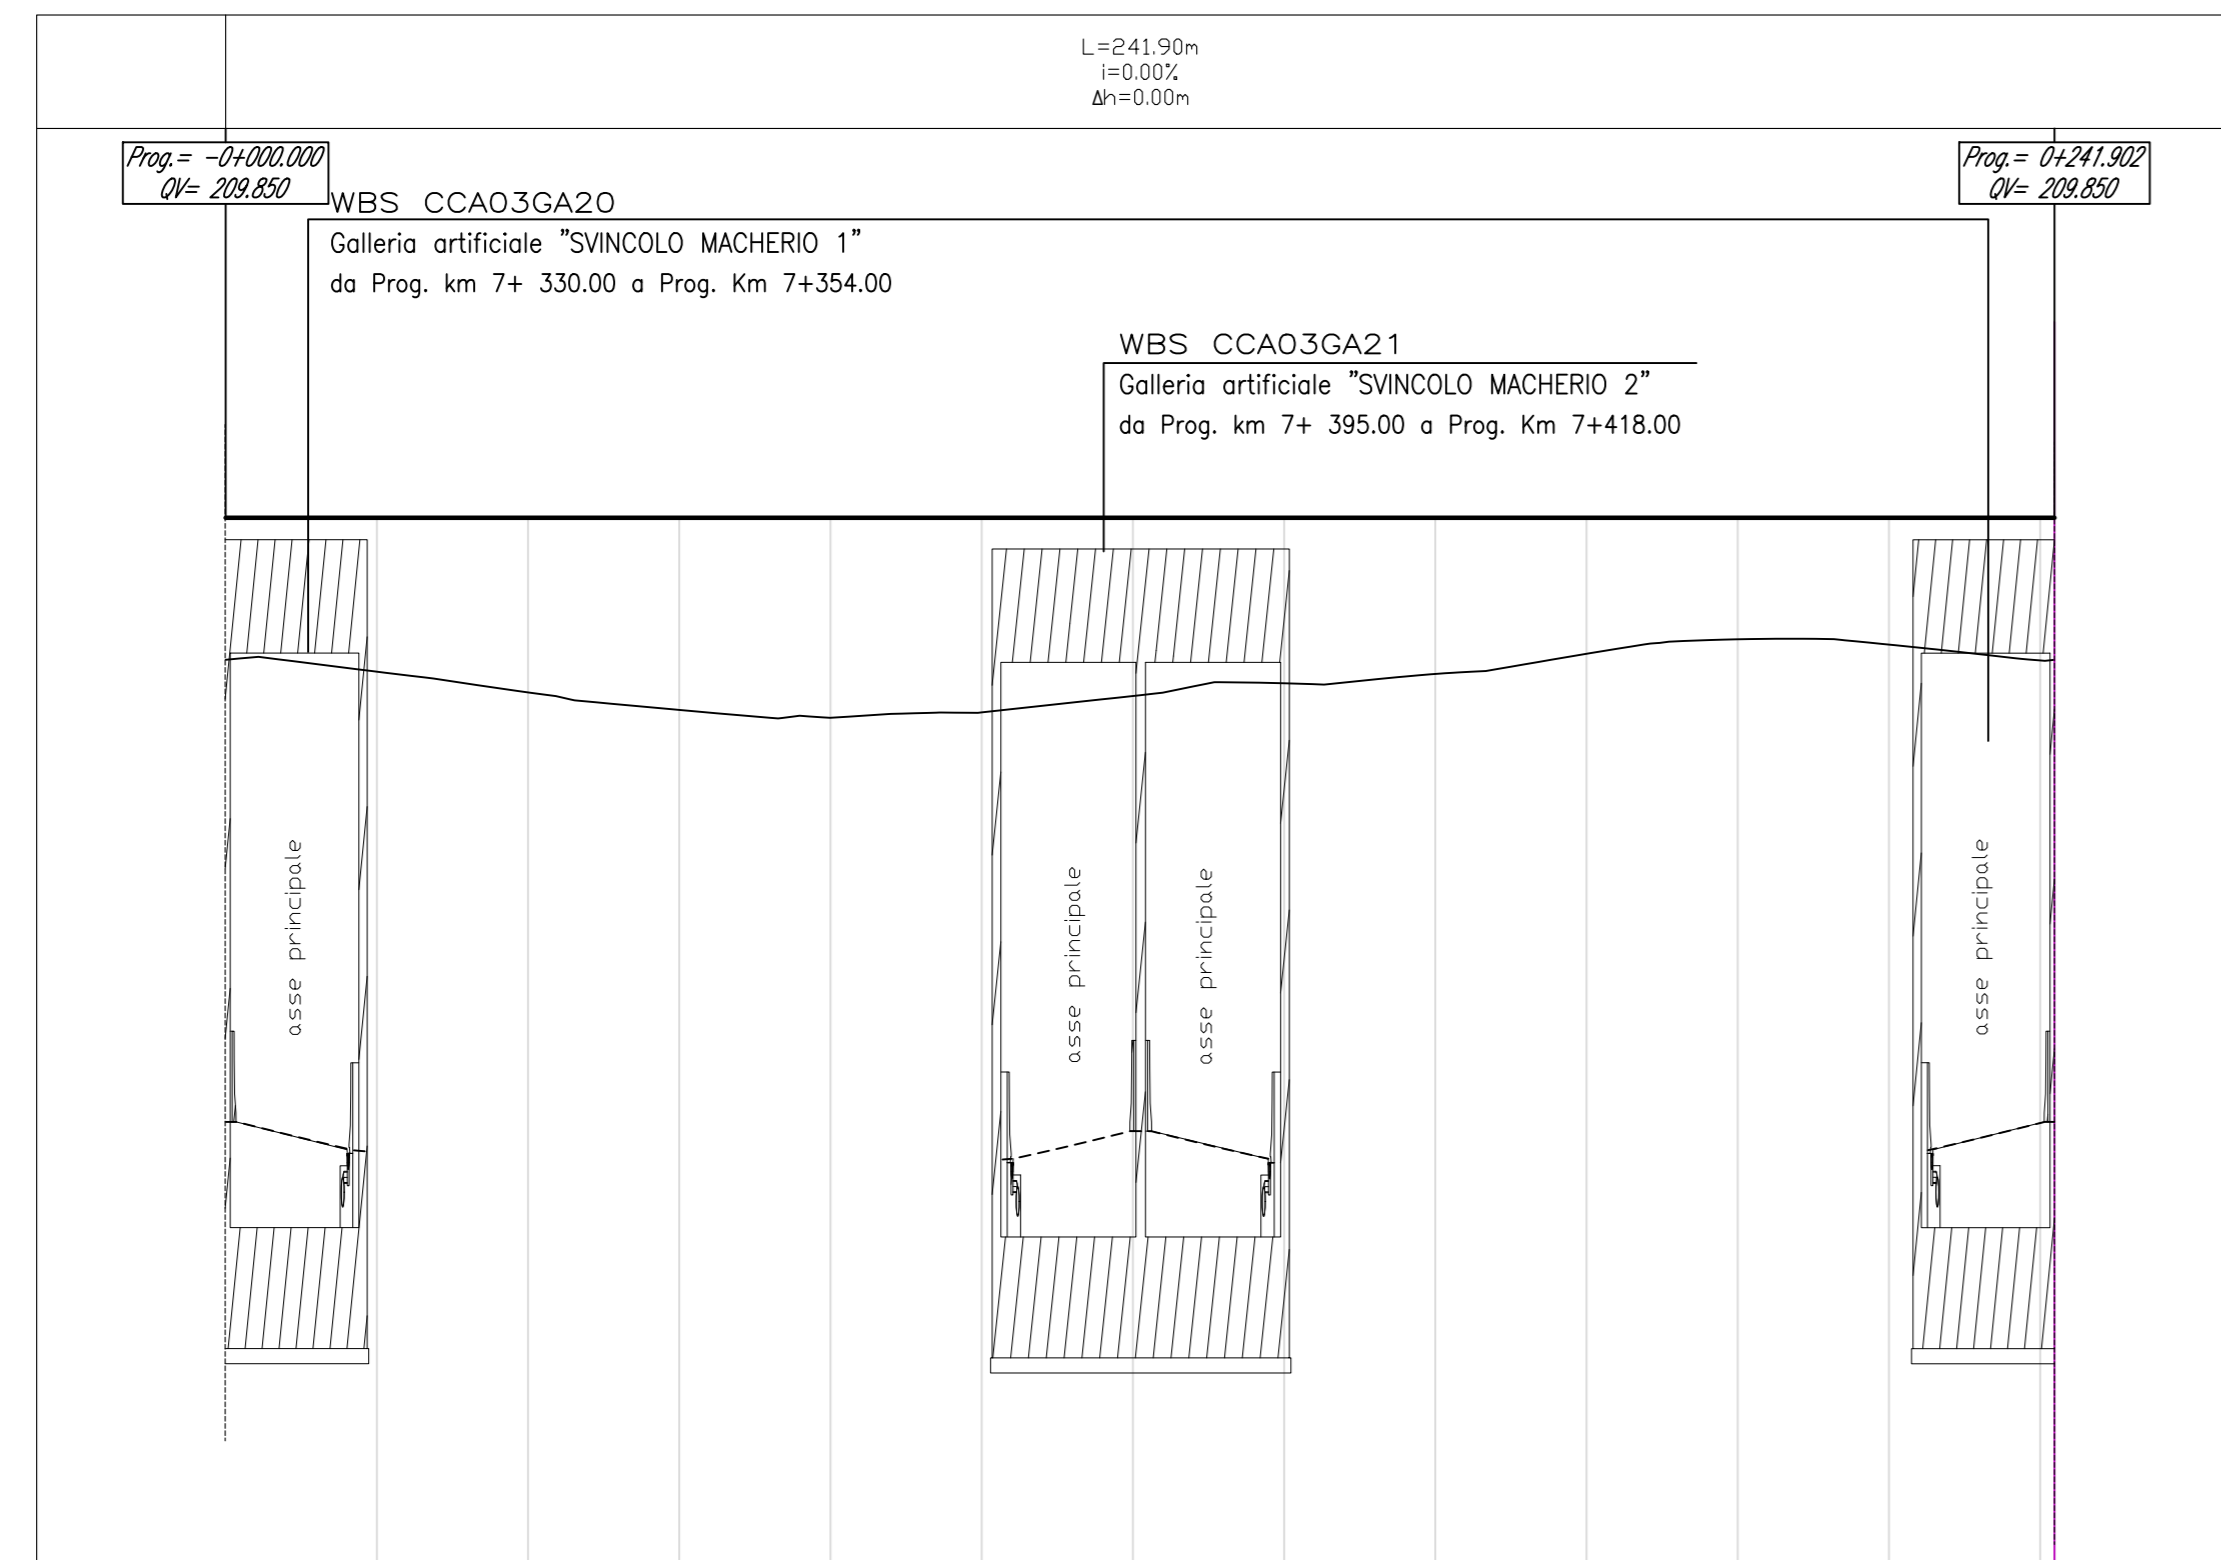



NUMERO SEZIONE	1	2	3	4	5	6	7	8	9	10	11	12	13
DISTANZE PROGRESSIVE	0+000.00	0+020.00	0+040.00	0+060.00	0+080.00	0+100.00	0+120.00	0+140.00	0+160.00	0+180.00	0+200.00	0+220.00	0+240.00
DISTANZE PARZIALI	20,00	20,00	20,00	20,00	20,00	20,00	20,00	20,00	20,00	20,00	20,00	20,00	20,00
ANDAMENTO PLANIMETRICO	L=241,90m R=18,50m												
ANDAMENTO CIGLI	<div style="display: flex; justify-content: space-between;"> <div>Sinistra</div> <div>Destra</div> </div>												
ETOMETRICHE													

Profilo: Ramo 4 - (21)
Scala: 1000:100 - Q.Rif. : 200.00

LIVELLETTA

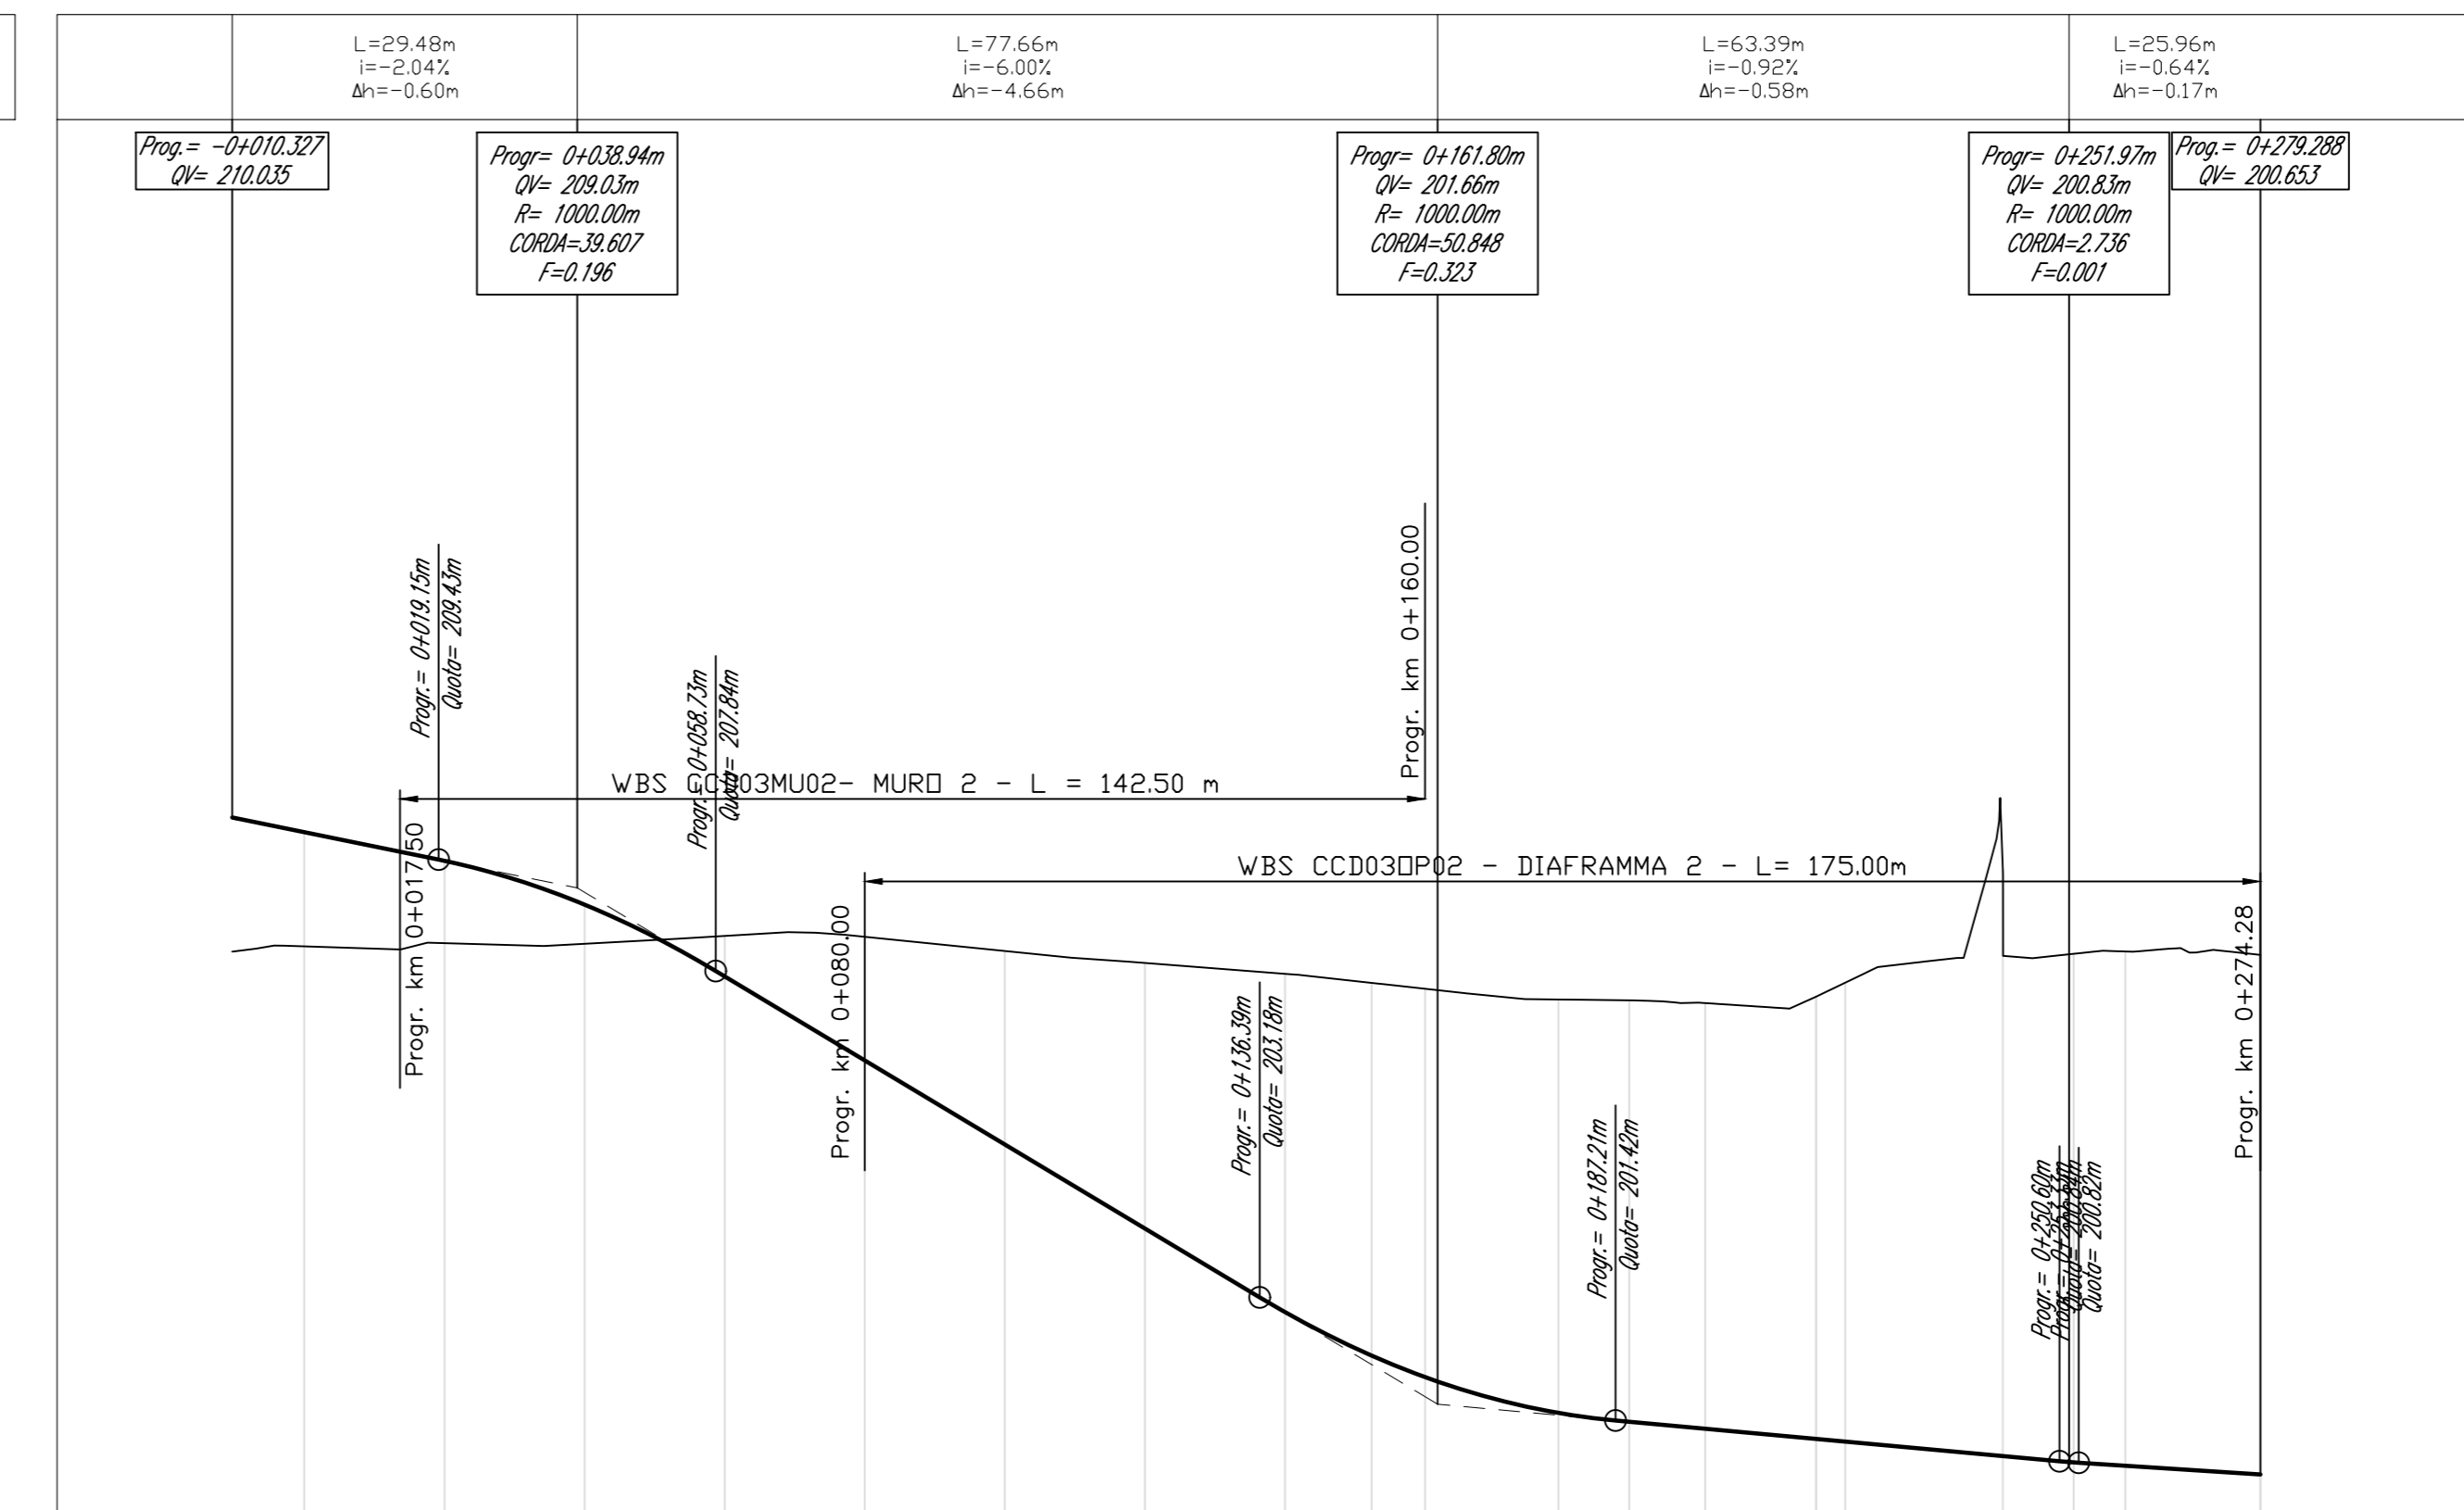

NUMERO SEZIONE	1	2	3	4	5	6	7	8	9	10	11	12	13	19/16	17	18	19	20	
ANDAMENTO CIGLI	<div style="display: flex; justify-content: space-between;"> <div>Sinistra</div> <div>Destra</div> </div>																		
ETOMETRICHE																			

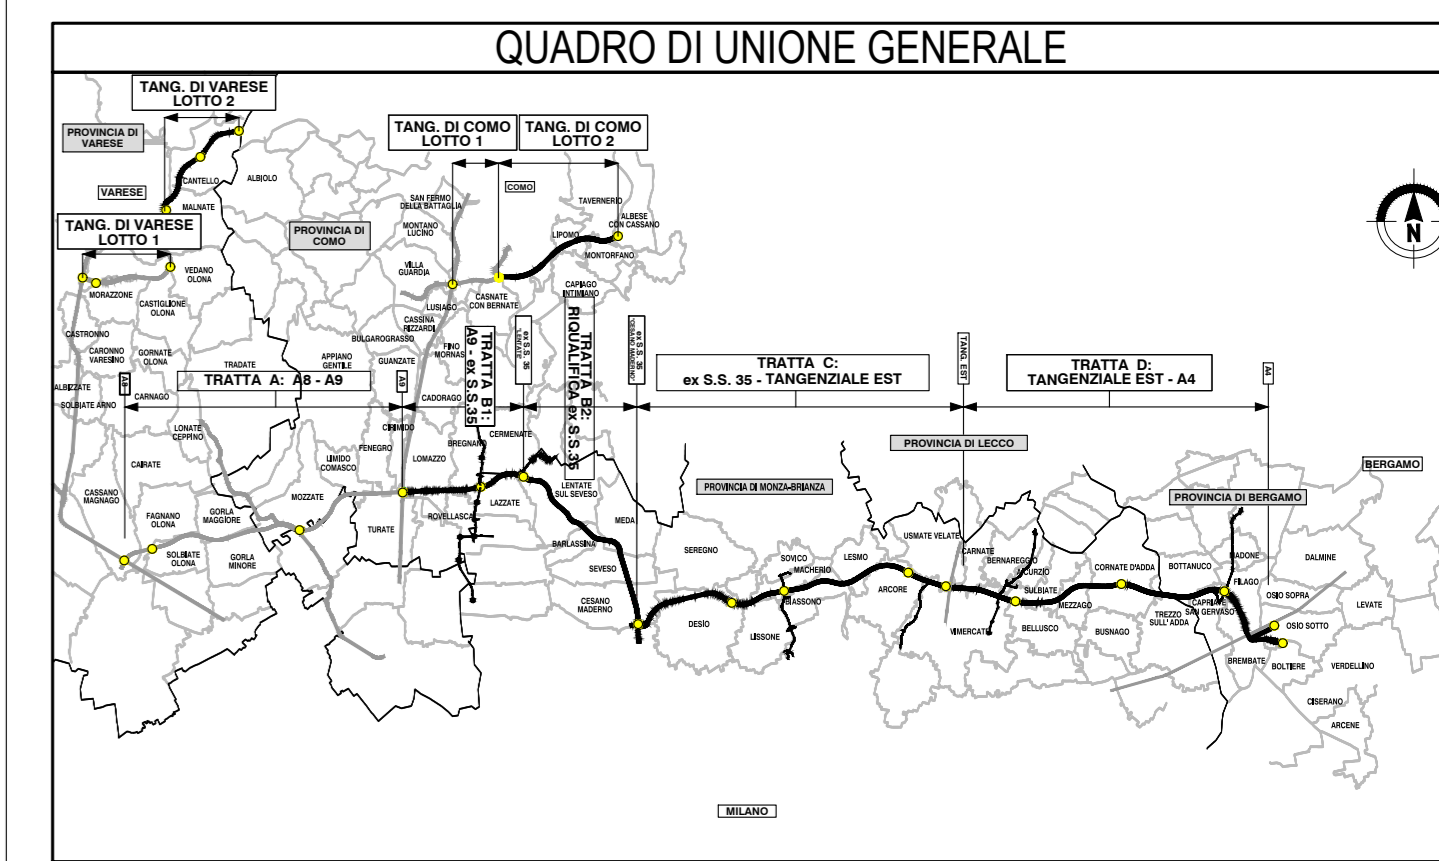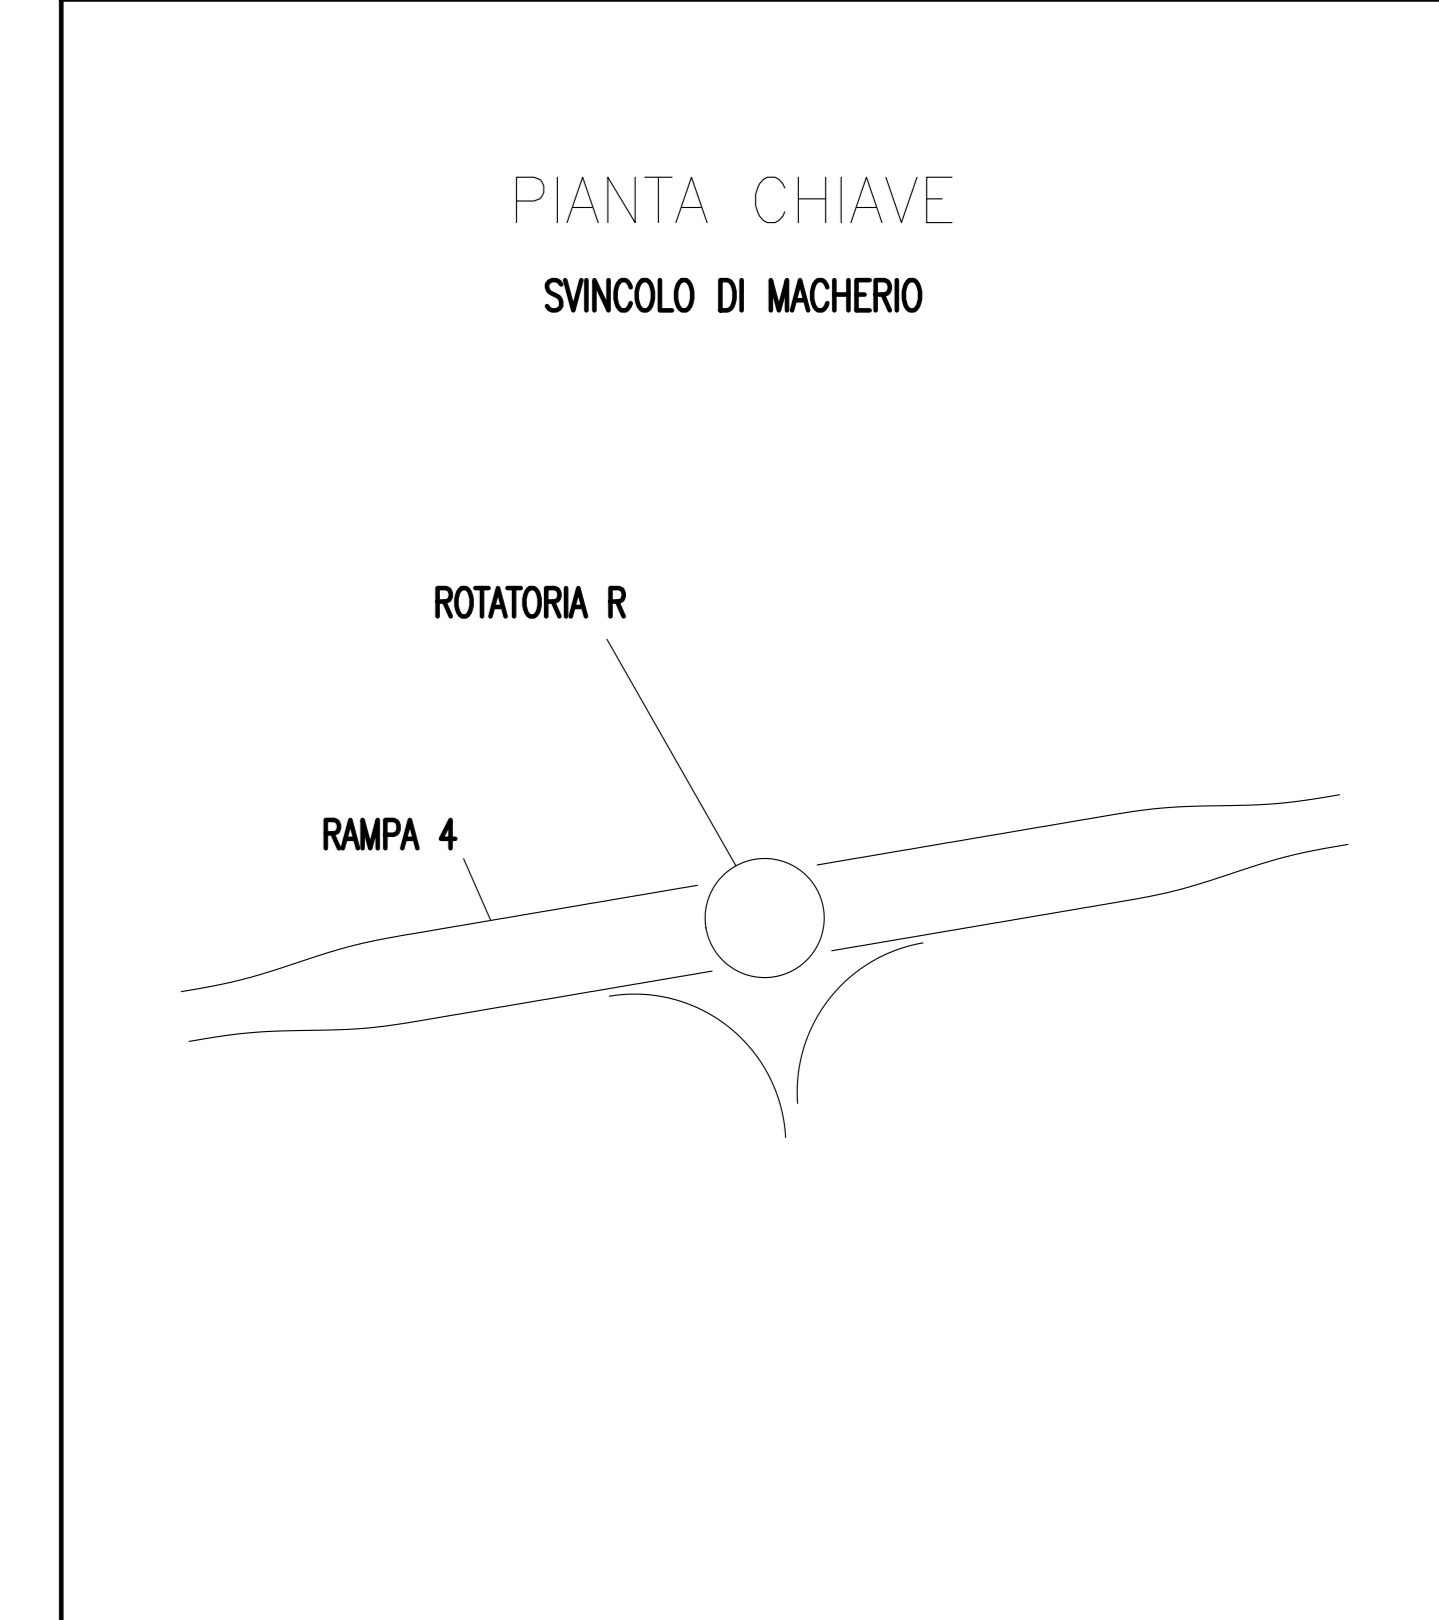

CONCESSIONE AUTOSTRADALE
DALMINE-COMO-VARESE-VALICO DEL GAGGLIOLO E OPERE AD ESSO CONNESSE

PROGETTO ESECUTIVO
TRATTA C

PROGETTO STRADALE
SVINCOLO DI MACHERO
PROFILO LONGITUDINALE
PROFILO LONGITUDINALE ROTATORIA R - RAMPA 4

IDENTIFICAZIONE ELABORAZIONE		CONTRAENTE GENERALE	
PROGETTO	PEDELOMBARDA NUOVA S.p.A.	DATA	REVISIONE
ELABORAZIONE		ELABORAZIONE PROGETTUALE	
VERIFICA		PROGETTO	
APPROVAZIONE		PROGETTO	
