



PROVINCIA : Monza e Brianza
 COMUNE : Lissone


PROVINCIA : Monza e Brianza
 COMUNE : Monza

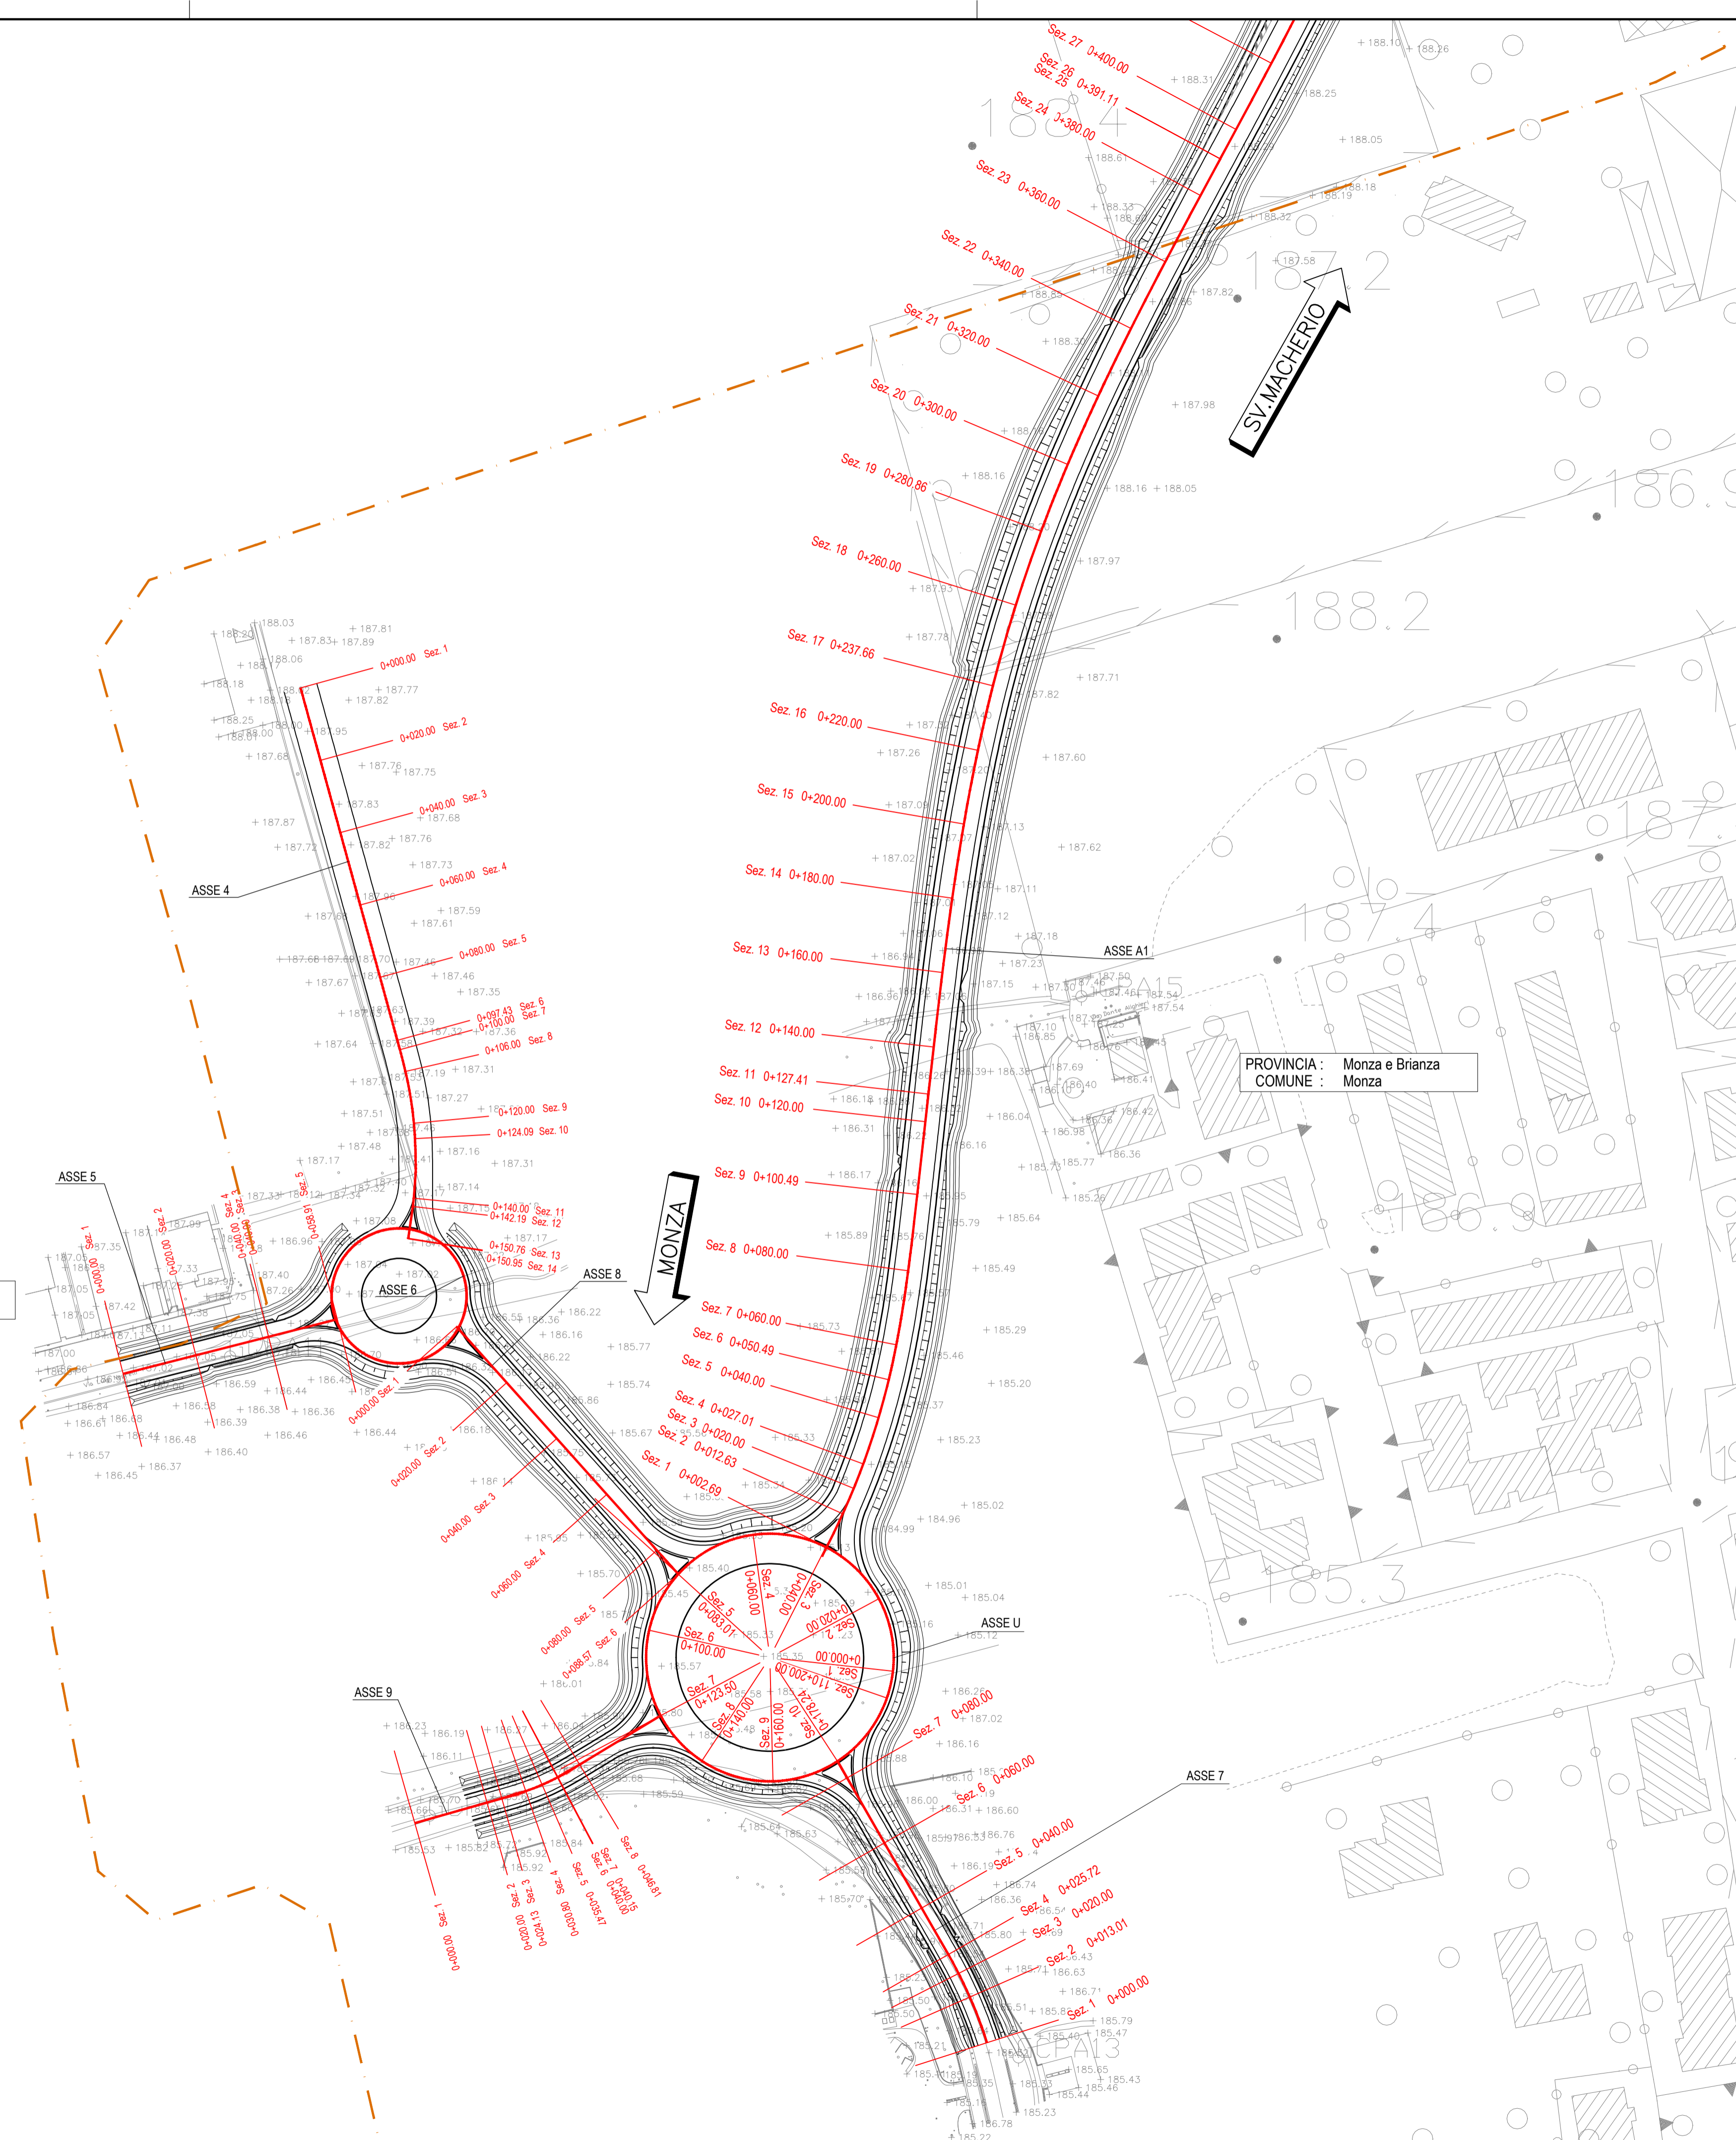

QUADRO DI UNIONE VIABILITA' CONNESSA TRM10

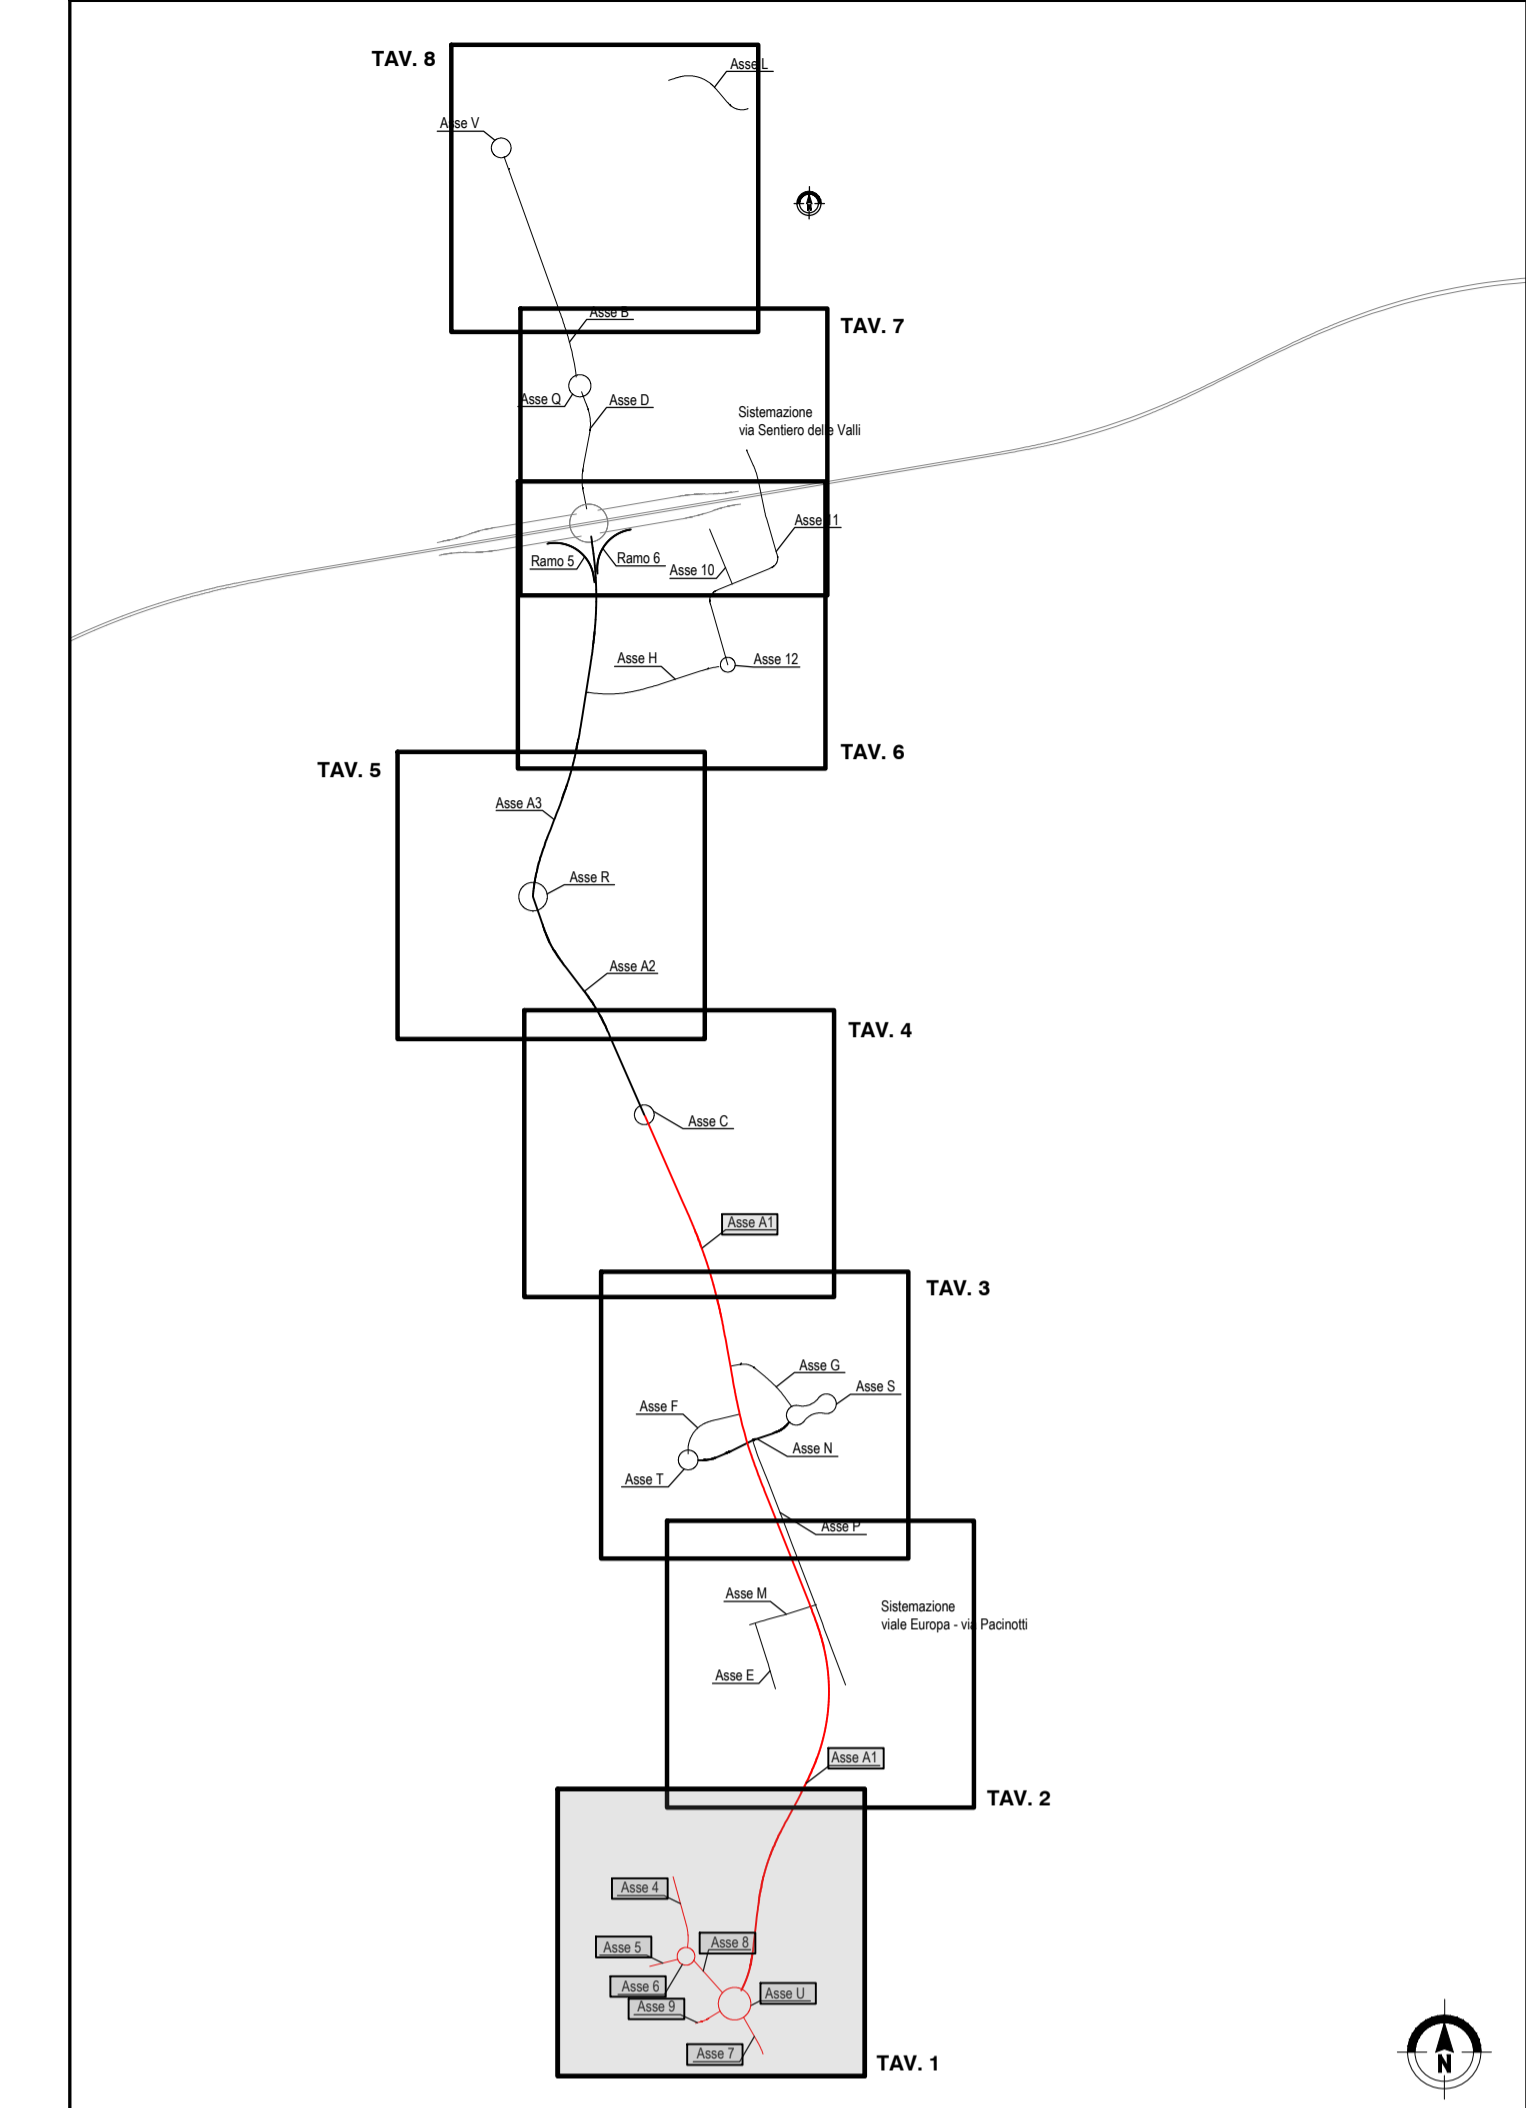

QUADRO DI UNIONE GENERALE

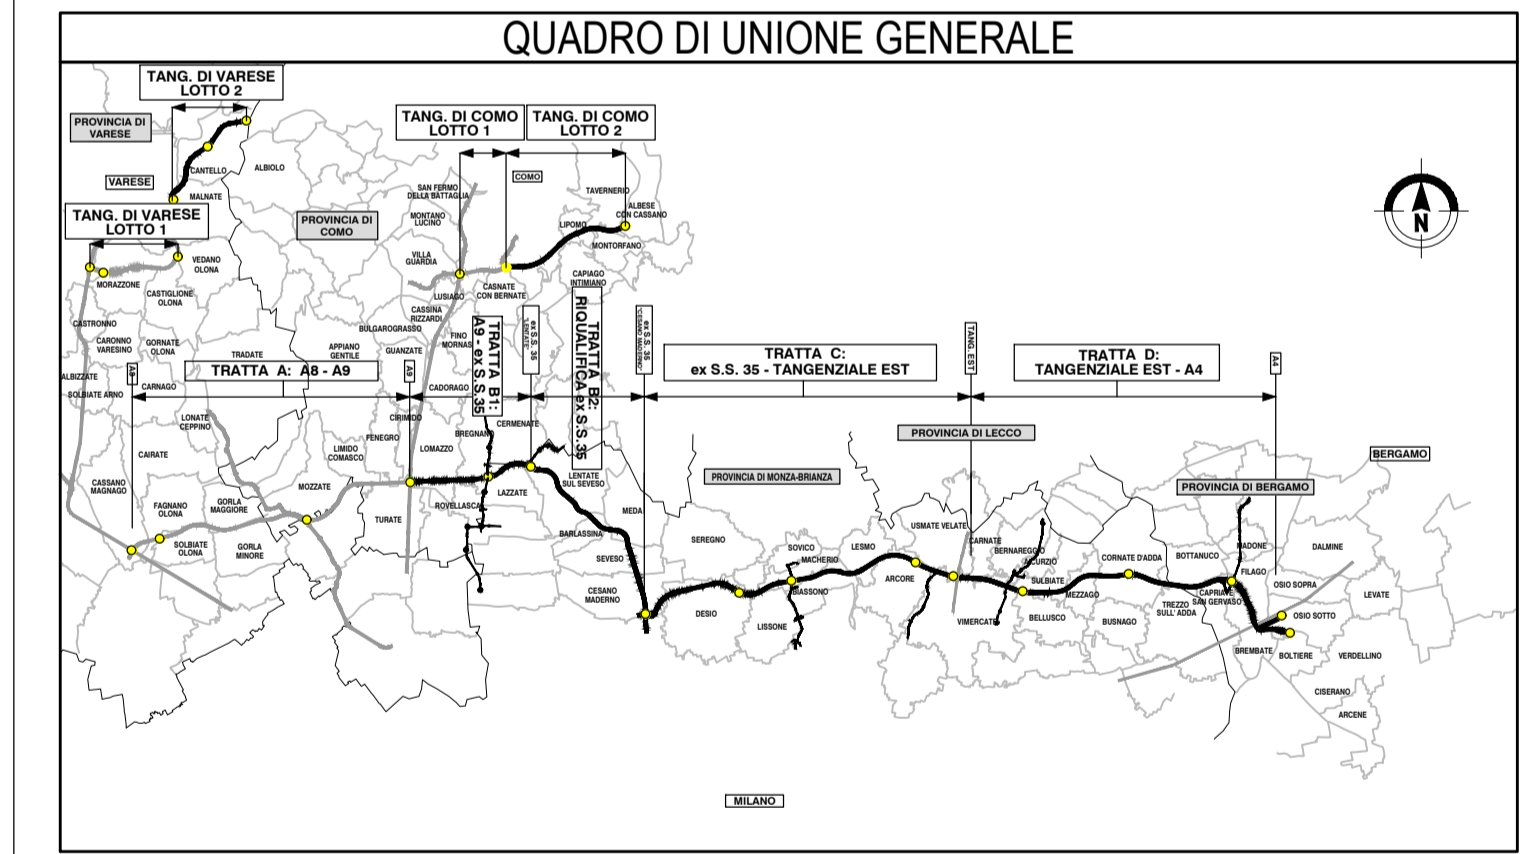

COLLEGAMENTO AUTOSTRADALE
 DALMINE-COMO-VARESE-VALICO DEL GAGGIOLO E OPERE AD ESSO CONNESSE

CODICE C.U.P. F11B000020007

PROGETTO ESECUTIVO
 TRATTA C

PROGETTO STRADALE
 OPERA CONNESSA TRM10
 PLANIMETRIE DI PROGETTO
 PLANIMETRIA DI PROGETTO - TAV.1 ASSI A1 - 4 - 5 - 6 - 7 - 8 - 9 - U

IDENTIFICAZIONE ELABORATO				CONTRAENTE GENERALE			
ANNO PROGETTUALE	WBS	PEDELOMBARDA NUOVA S.p.A.		PEDELOMBARDA NUOVA S.p.A.			
AMBITO	TRATTA	CATEGORIA	OPERA	DATA	REVISIONE	ELABORAZIONE PROGETTUALE	
IT	SD	CC	H01	000	000	001	A
DATA: 31 Luglio 2023 SCALA: 1:1000				PROGETTISTI: Ing. Paolo Pavesani, Ing. Andrea Molteni, Ing. Enrico Morini RESPONSABILE PRESTAZIONI SPECIALISTICHE: Ing. Carlo Gatti			
CONCESSIONE: CONCESSIONE AUTOSTRADALI LOMBARDE				CONCESSIONARIO: Autostrada Pademontana Lombarda S.p.A.			
CONCESSIONE: CONCESSIONE AUTOSTRADALI LOMBARDE				PROGETTISTA: PROGEM, COX, S.P.A.			

Il presente documento non potrà essere copiato, riprodotto o altrimenti pubblicato in tutto o in parte senza il consenso scritto di Autostrada Pademontana Lombarda S.p.A. Ogni utilizzo non autorizzato sarà perseguito a norma di legge. This document may not be copied, reproduced or published either in part or entirely without the written permission of Autostrada Pademontana Lombarda S.p.A. Unauthorized use will be prosecuted by law.