



**WBS CCH01 VIABILITA' CONNESSA TRM10**

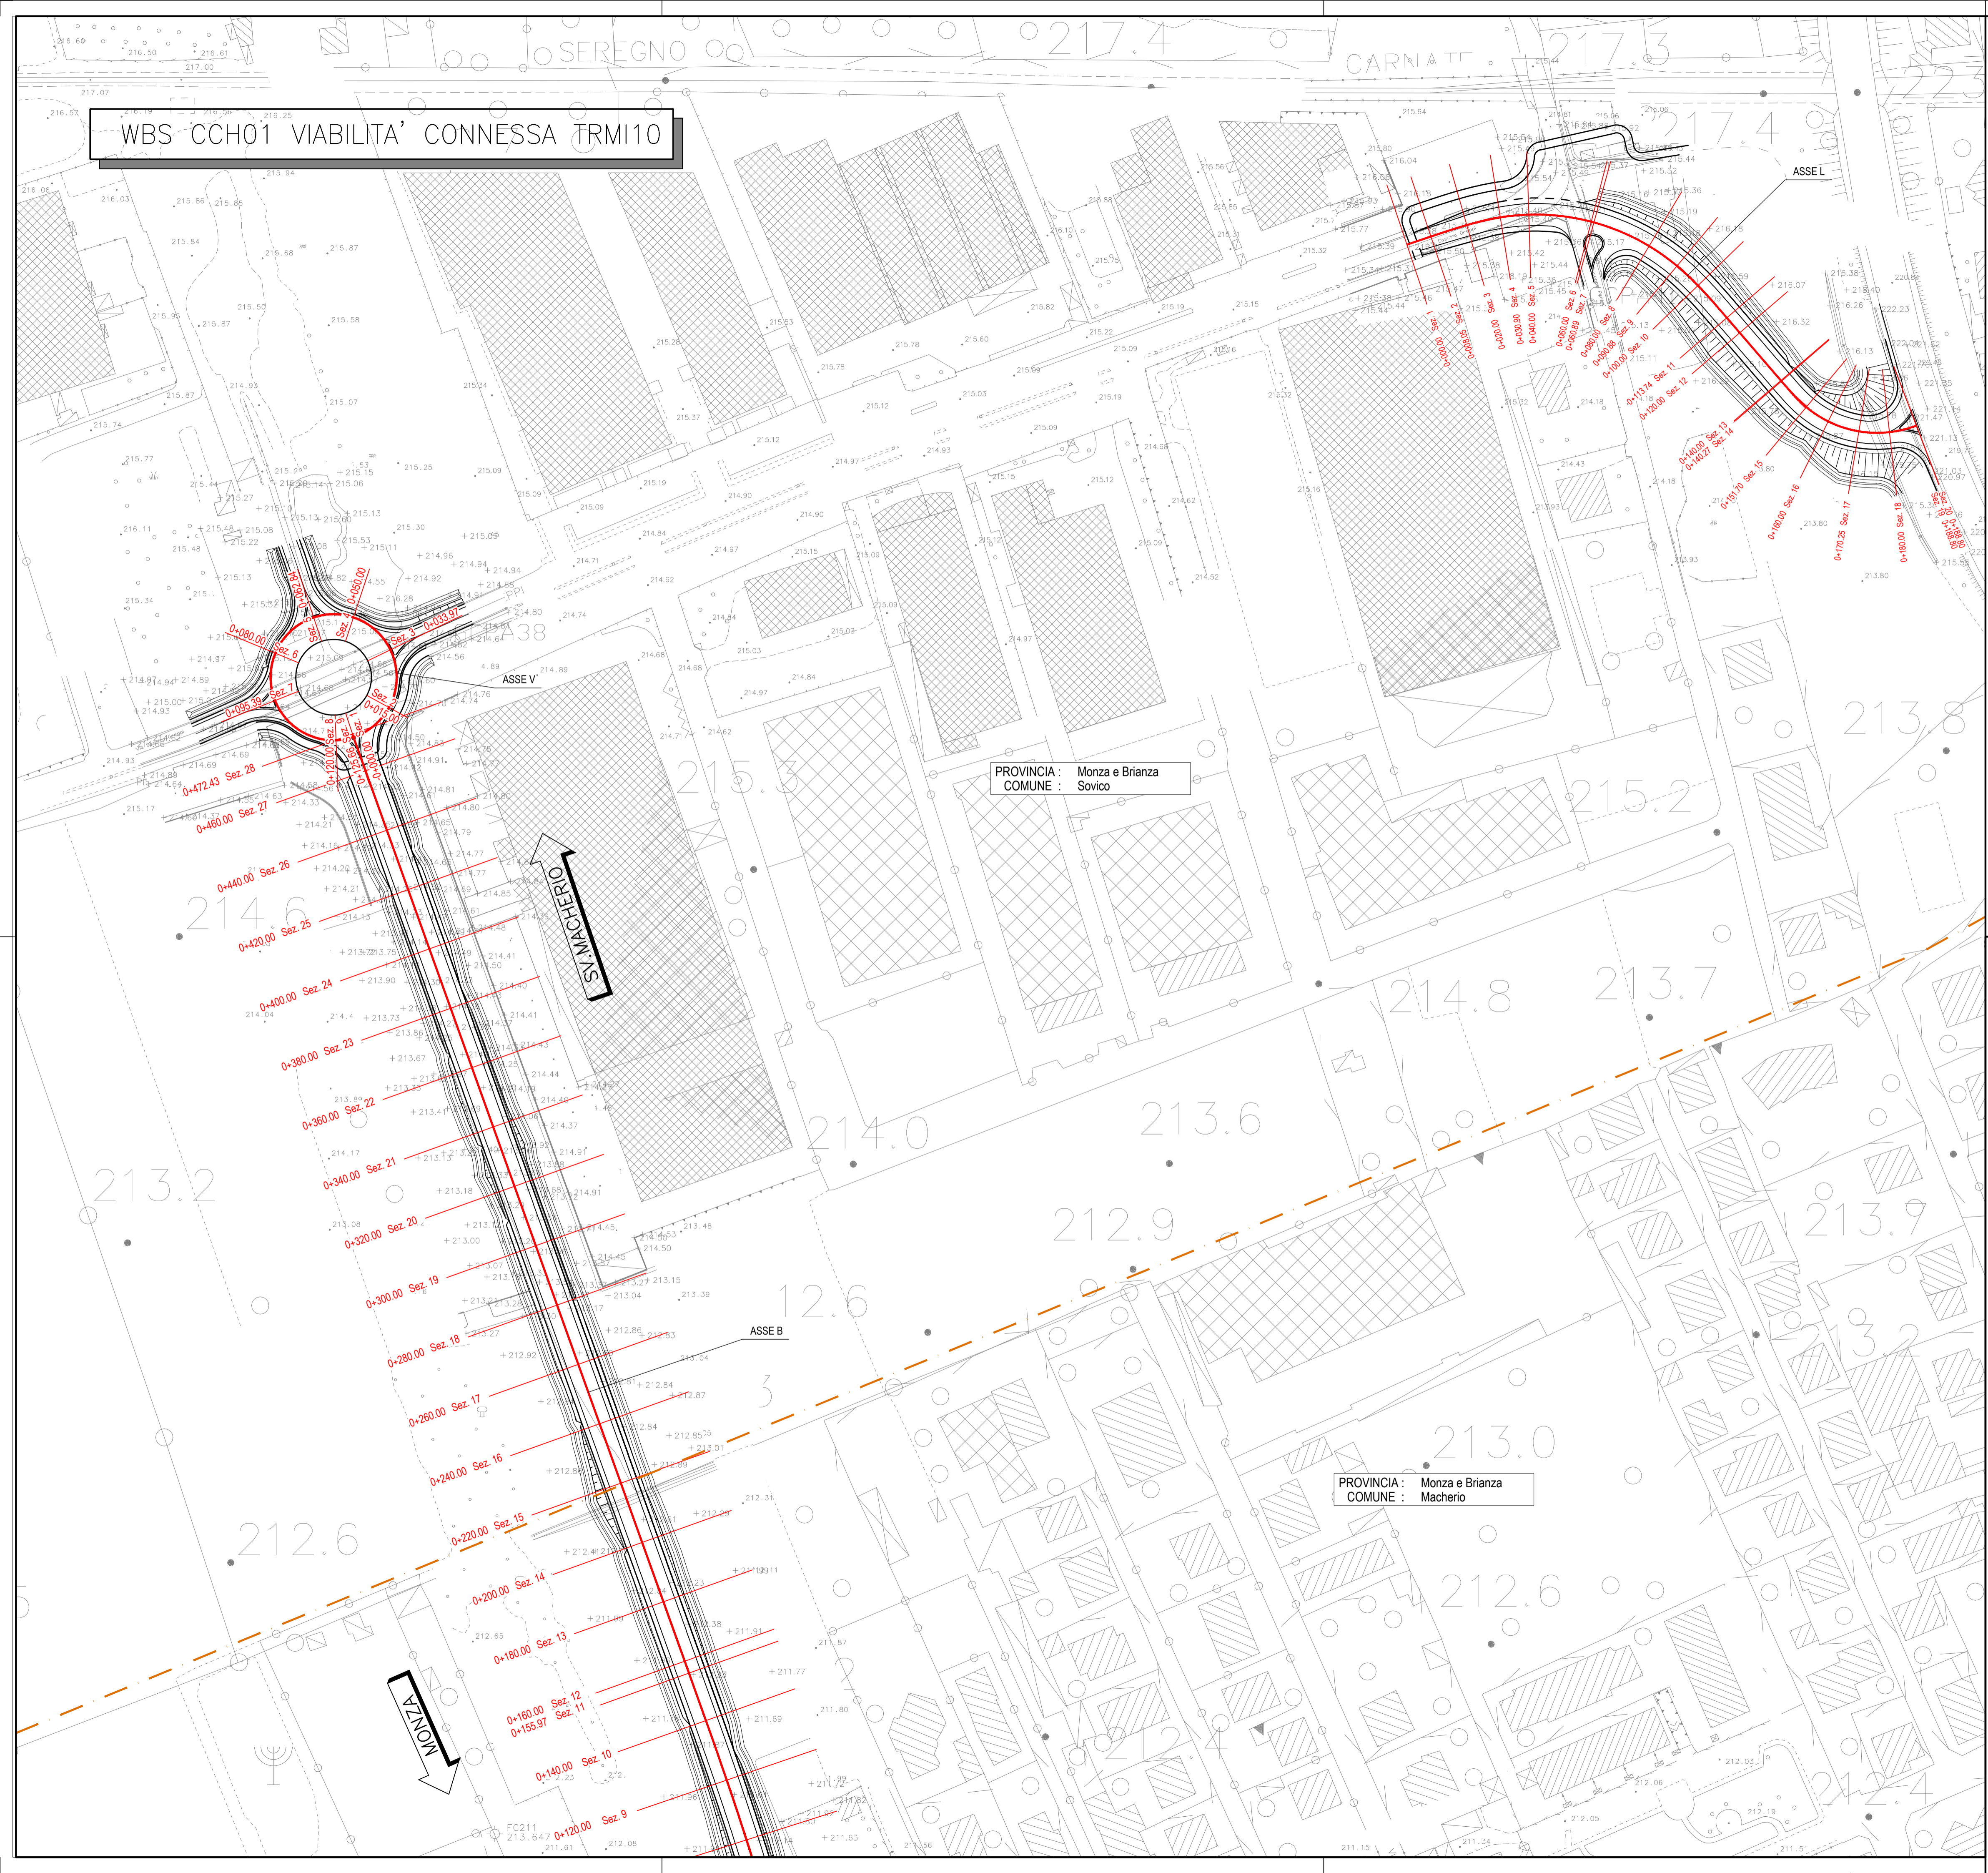


PROVINCIA : Monza e Brianza  
COMUNE : Sovico

PROVINCIA : Monza e Brianza  
COMUNE : Machero

**QUADRO DI UNIONE VIABILITA' CONNESSA TRM10**

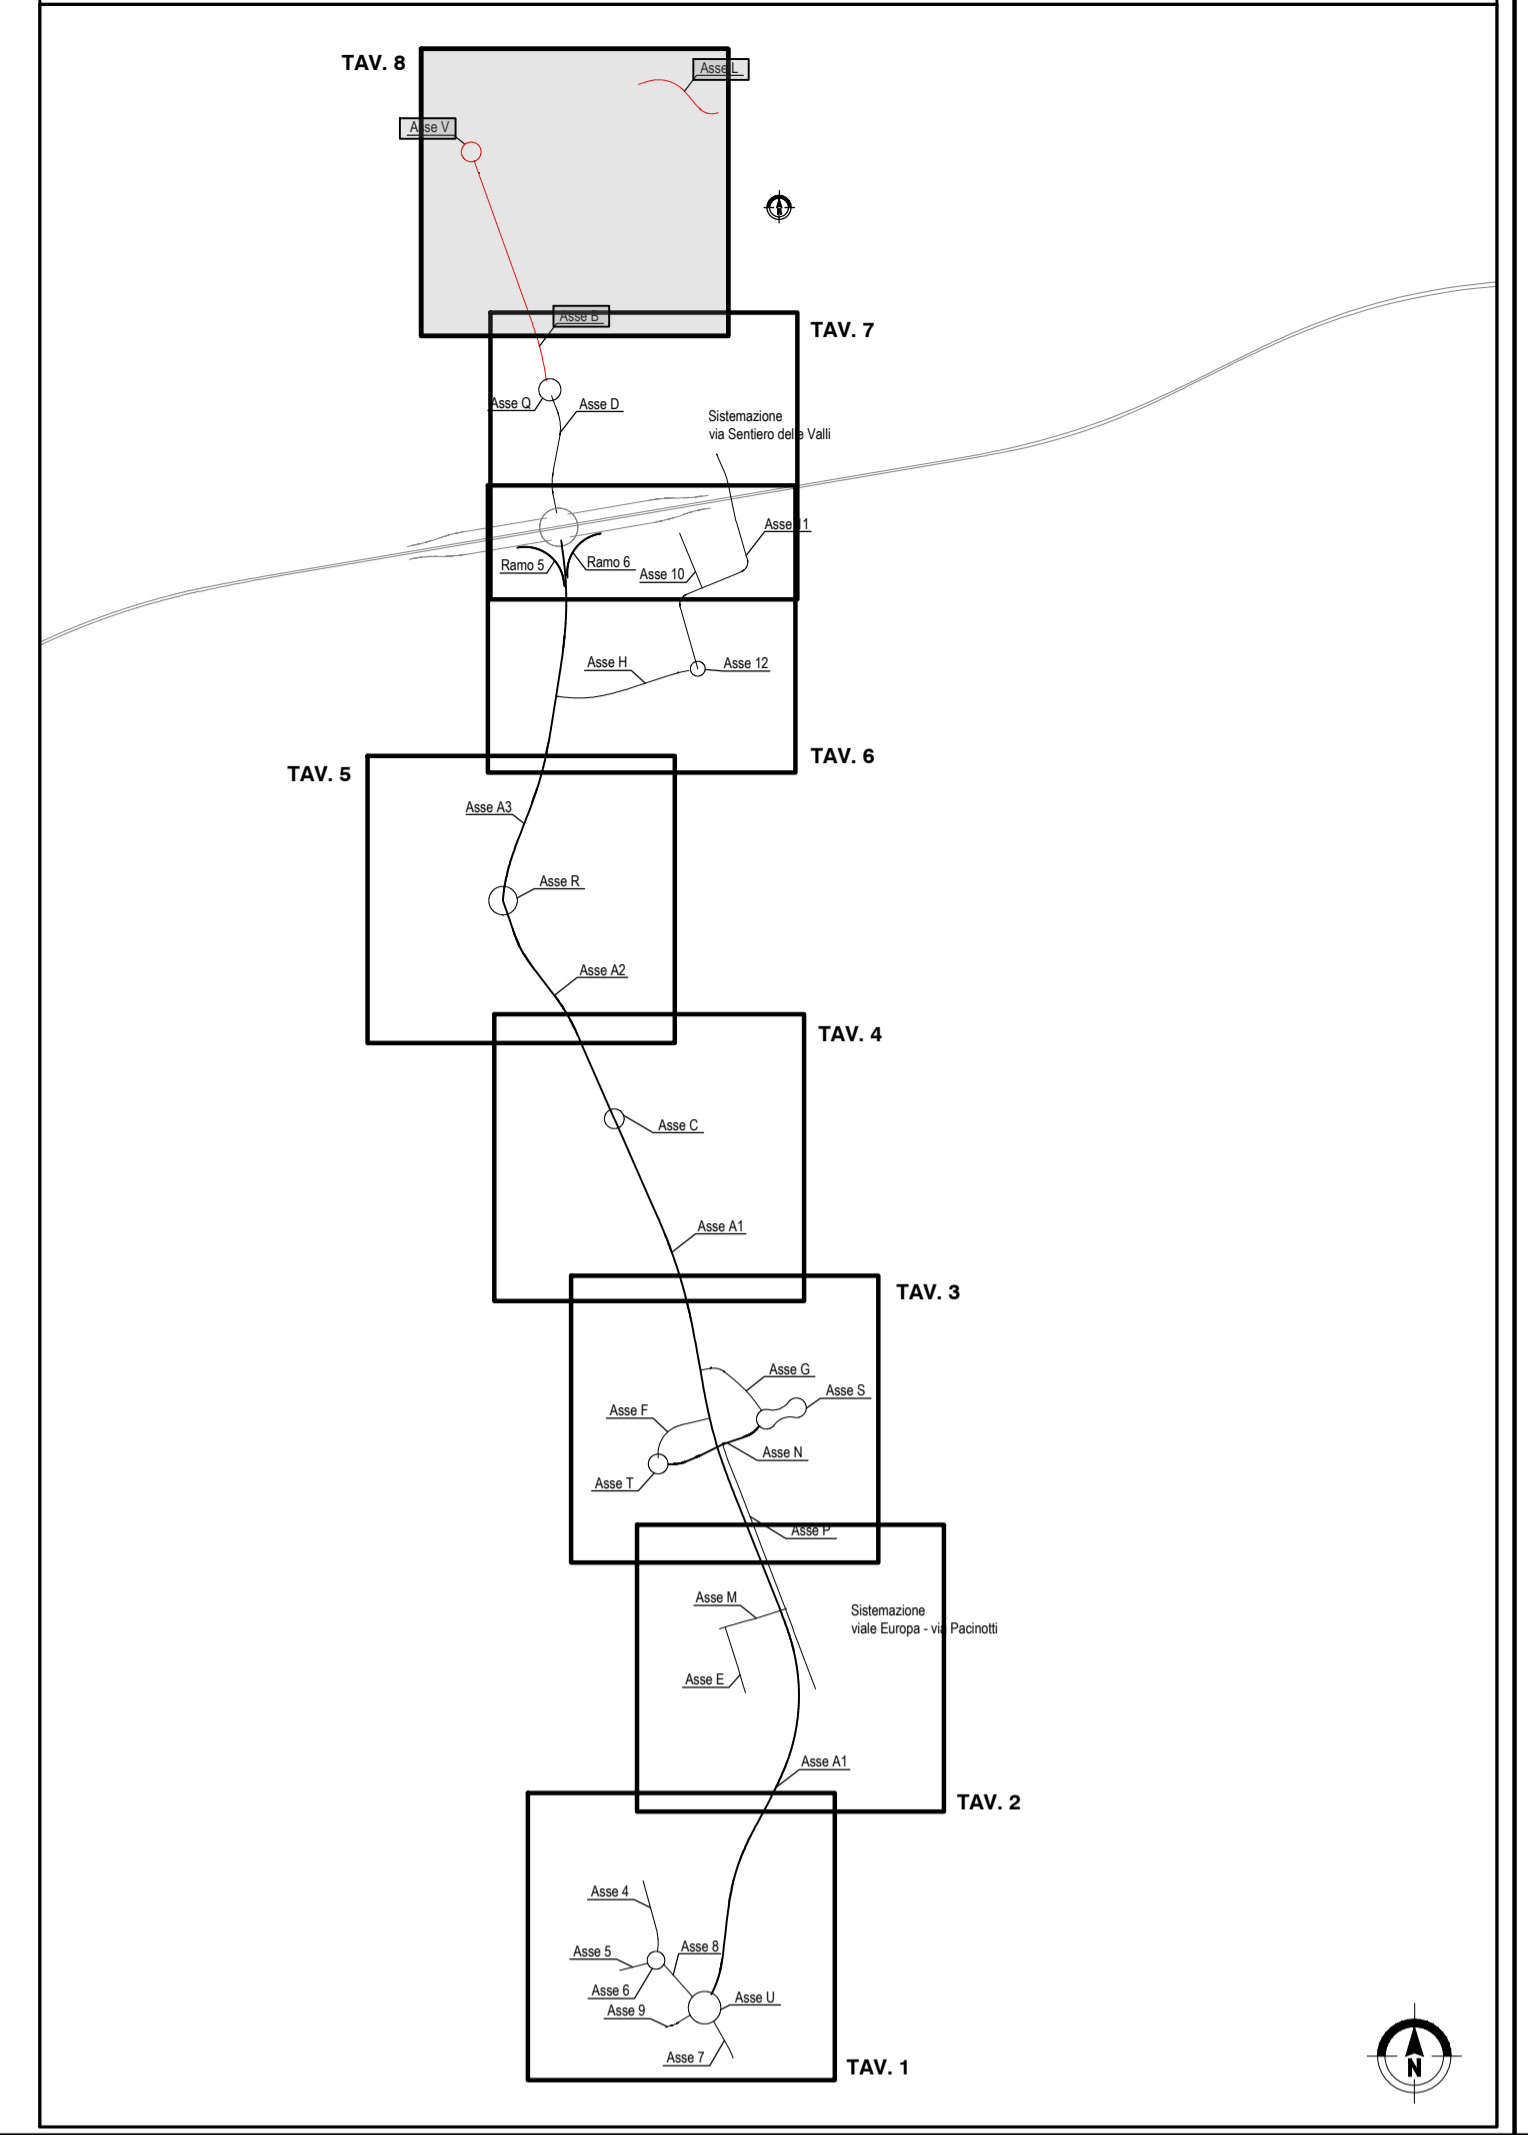

**QUADRO DI UNIONE GENERALE**

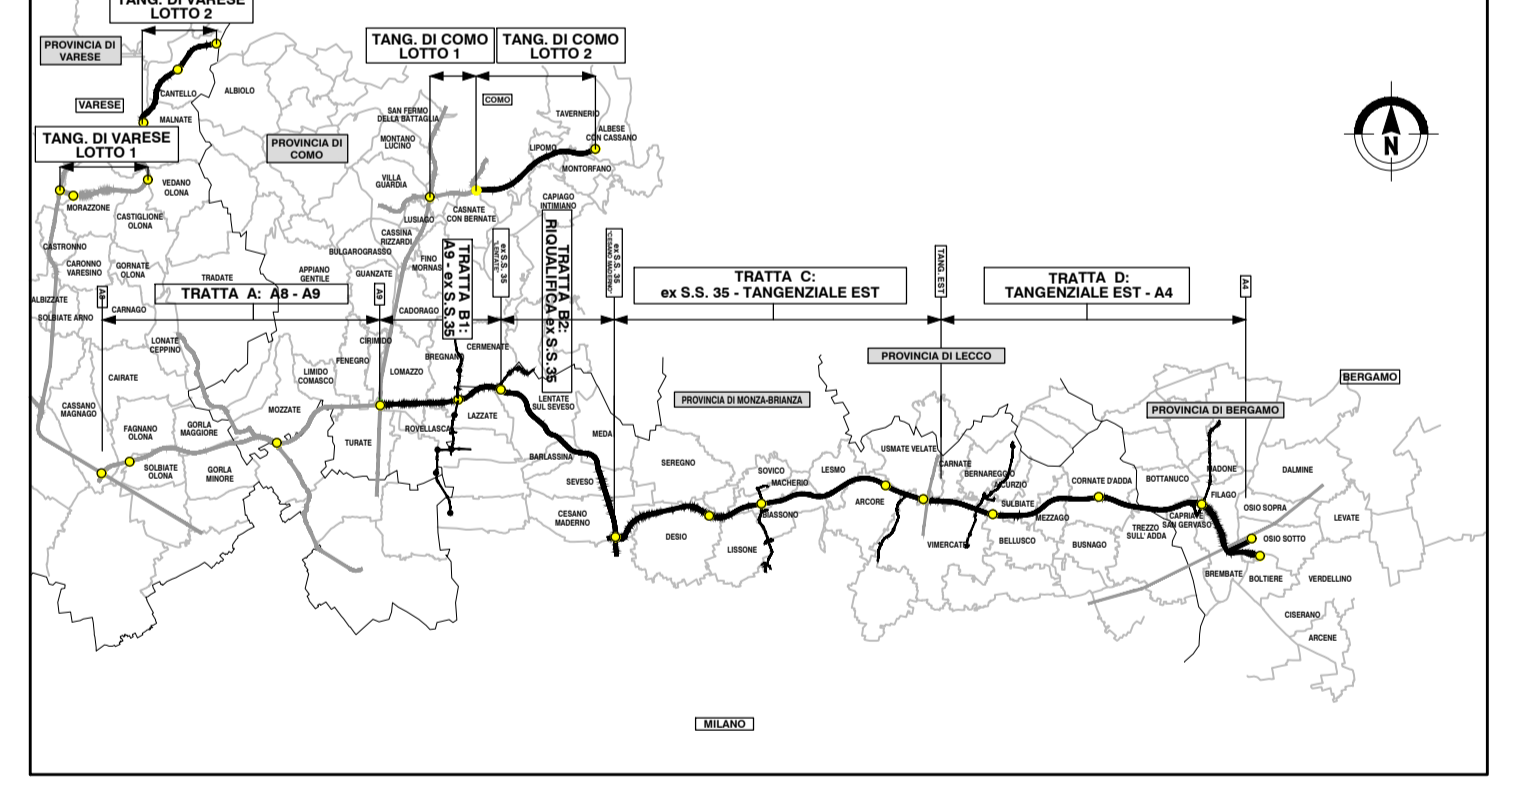

**COLLEGAMENTO AUTOSTRADALE  
DALMINE-COMO-VARESE-VALICO DEL GAGGIOLO E OPERE AD ESSO CONNESSE**  
CODICE C.U.P. F1180002007

**PROGETTO ESECUTIVO  
TRATTA C**

**PROGETTO STRADALE  
OPERA CONNESSA TRM10  
PLANIMETRIE DI PROGETTO - TAV.8 ASSI B - V - L**

IDENTIFICAZIONE ELABORATO		CONTRAENTE GENERALE	
BASE PROGETTUALE	WBS	PEDELOMBARDA NUOVA S.p.A.	
AMBITO	TRATTA	DATA	REVISIONE
CATEGORIA	OPERA	21 Luglio 2023	Emesso
PARTE DI OPERA	TIPO ELABORATO	ELABORAZIONE PROGETTUALE	
PROGRESSIVA	VERSIONE ESTERNA	PROGETTISTI	RESPONSABILE PRESTAZIONI SPECIALISTICHE
008	A	Ing. Paolo Pavesani	Ing. Carlo Galati
CONCEDENTE		CONCESSIONARIO	
CONCESSIONARI AUTOSTRADALI LOMBARDE		Autosstrada Pedemontana Lombarda	
PROGETTISTA		PROGER	
Ing. Andrea Molteni		Ing. Enrico Morini	

Il presente documento non potrà essere copiato, riprodotto o altrimenti pubblicato in tutto o in parte senza il consenso scritto di Autosstrada Pedemontana Lombarda S.p.A. Ogni utilizzo non autorizzato sarà perseguito a nome di legge. This document may not be copied, reproduced or published either in part or entirely without the written permission of Autosstrada Pedemontana Lombarda S.p.A. Unauthorized use will be prosecuted by law.