



Profilo: Ramo 5 SV3 - (39)
Scala: 1000:100 - Q.Rif. : 200.00


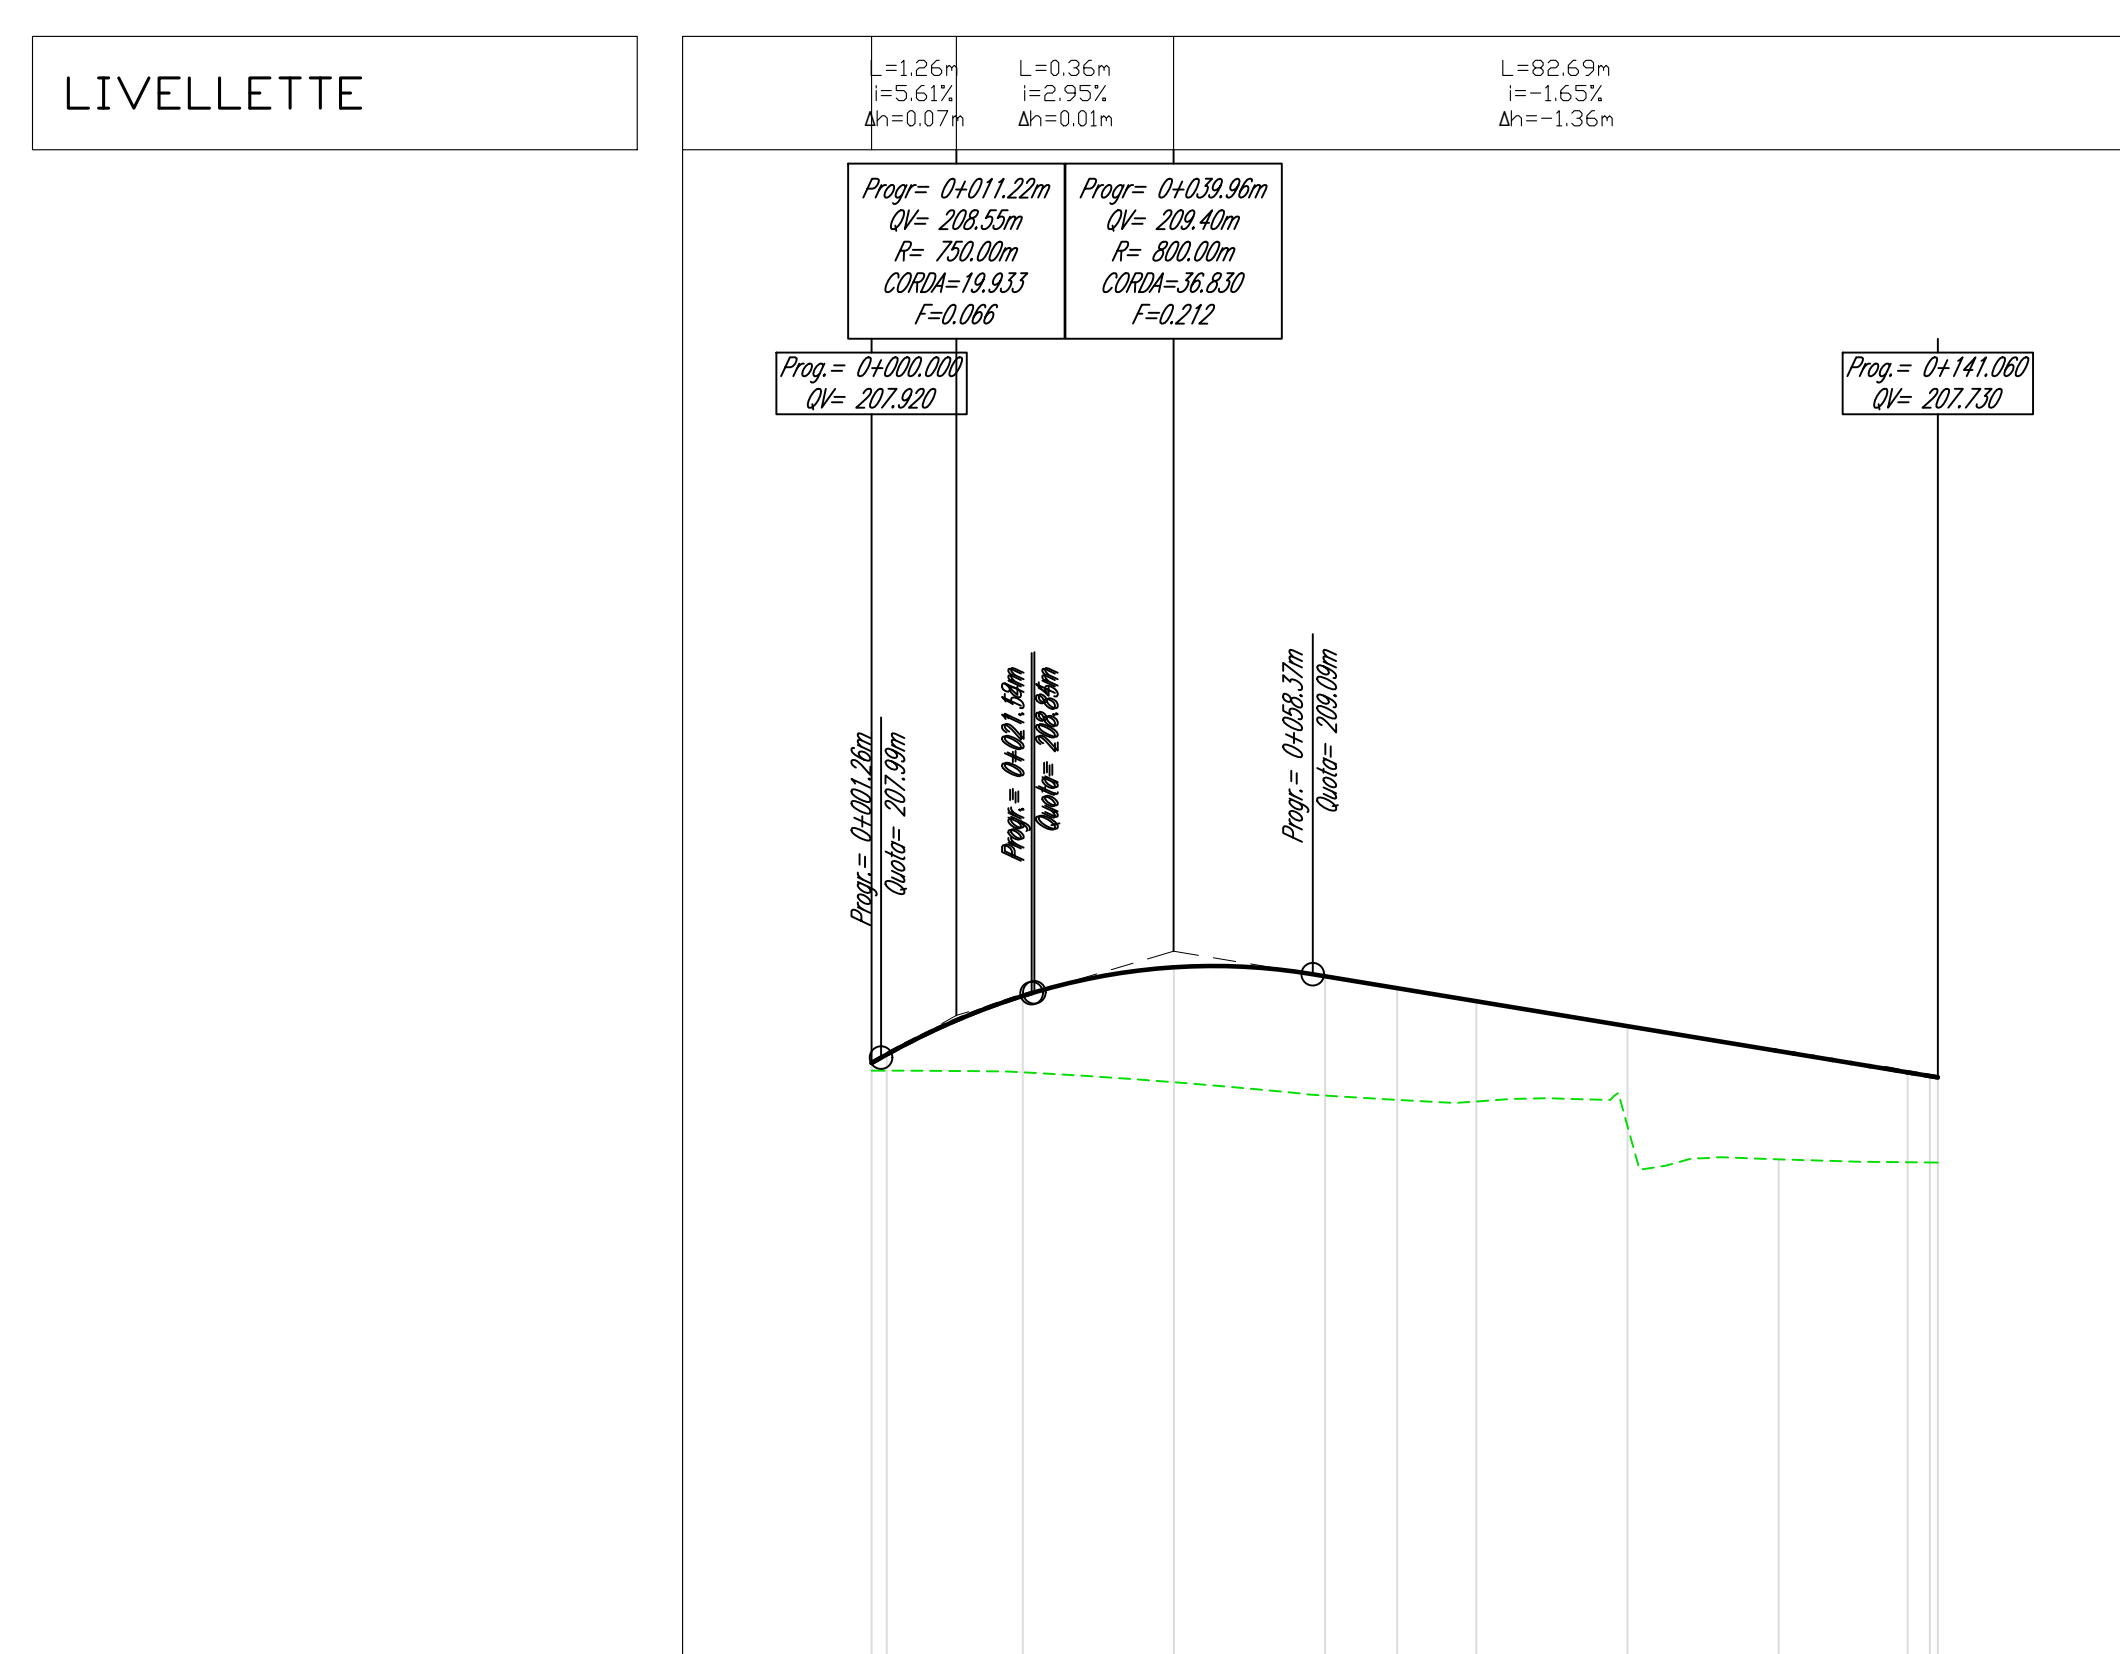



Profilo: Ramo 6 SV3 - (40)
Scala: 1000:100 - Q.Rif. : 200.00

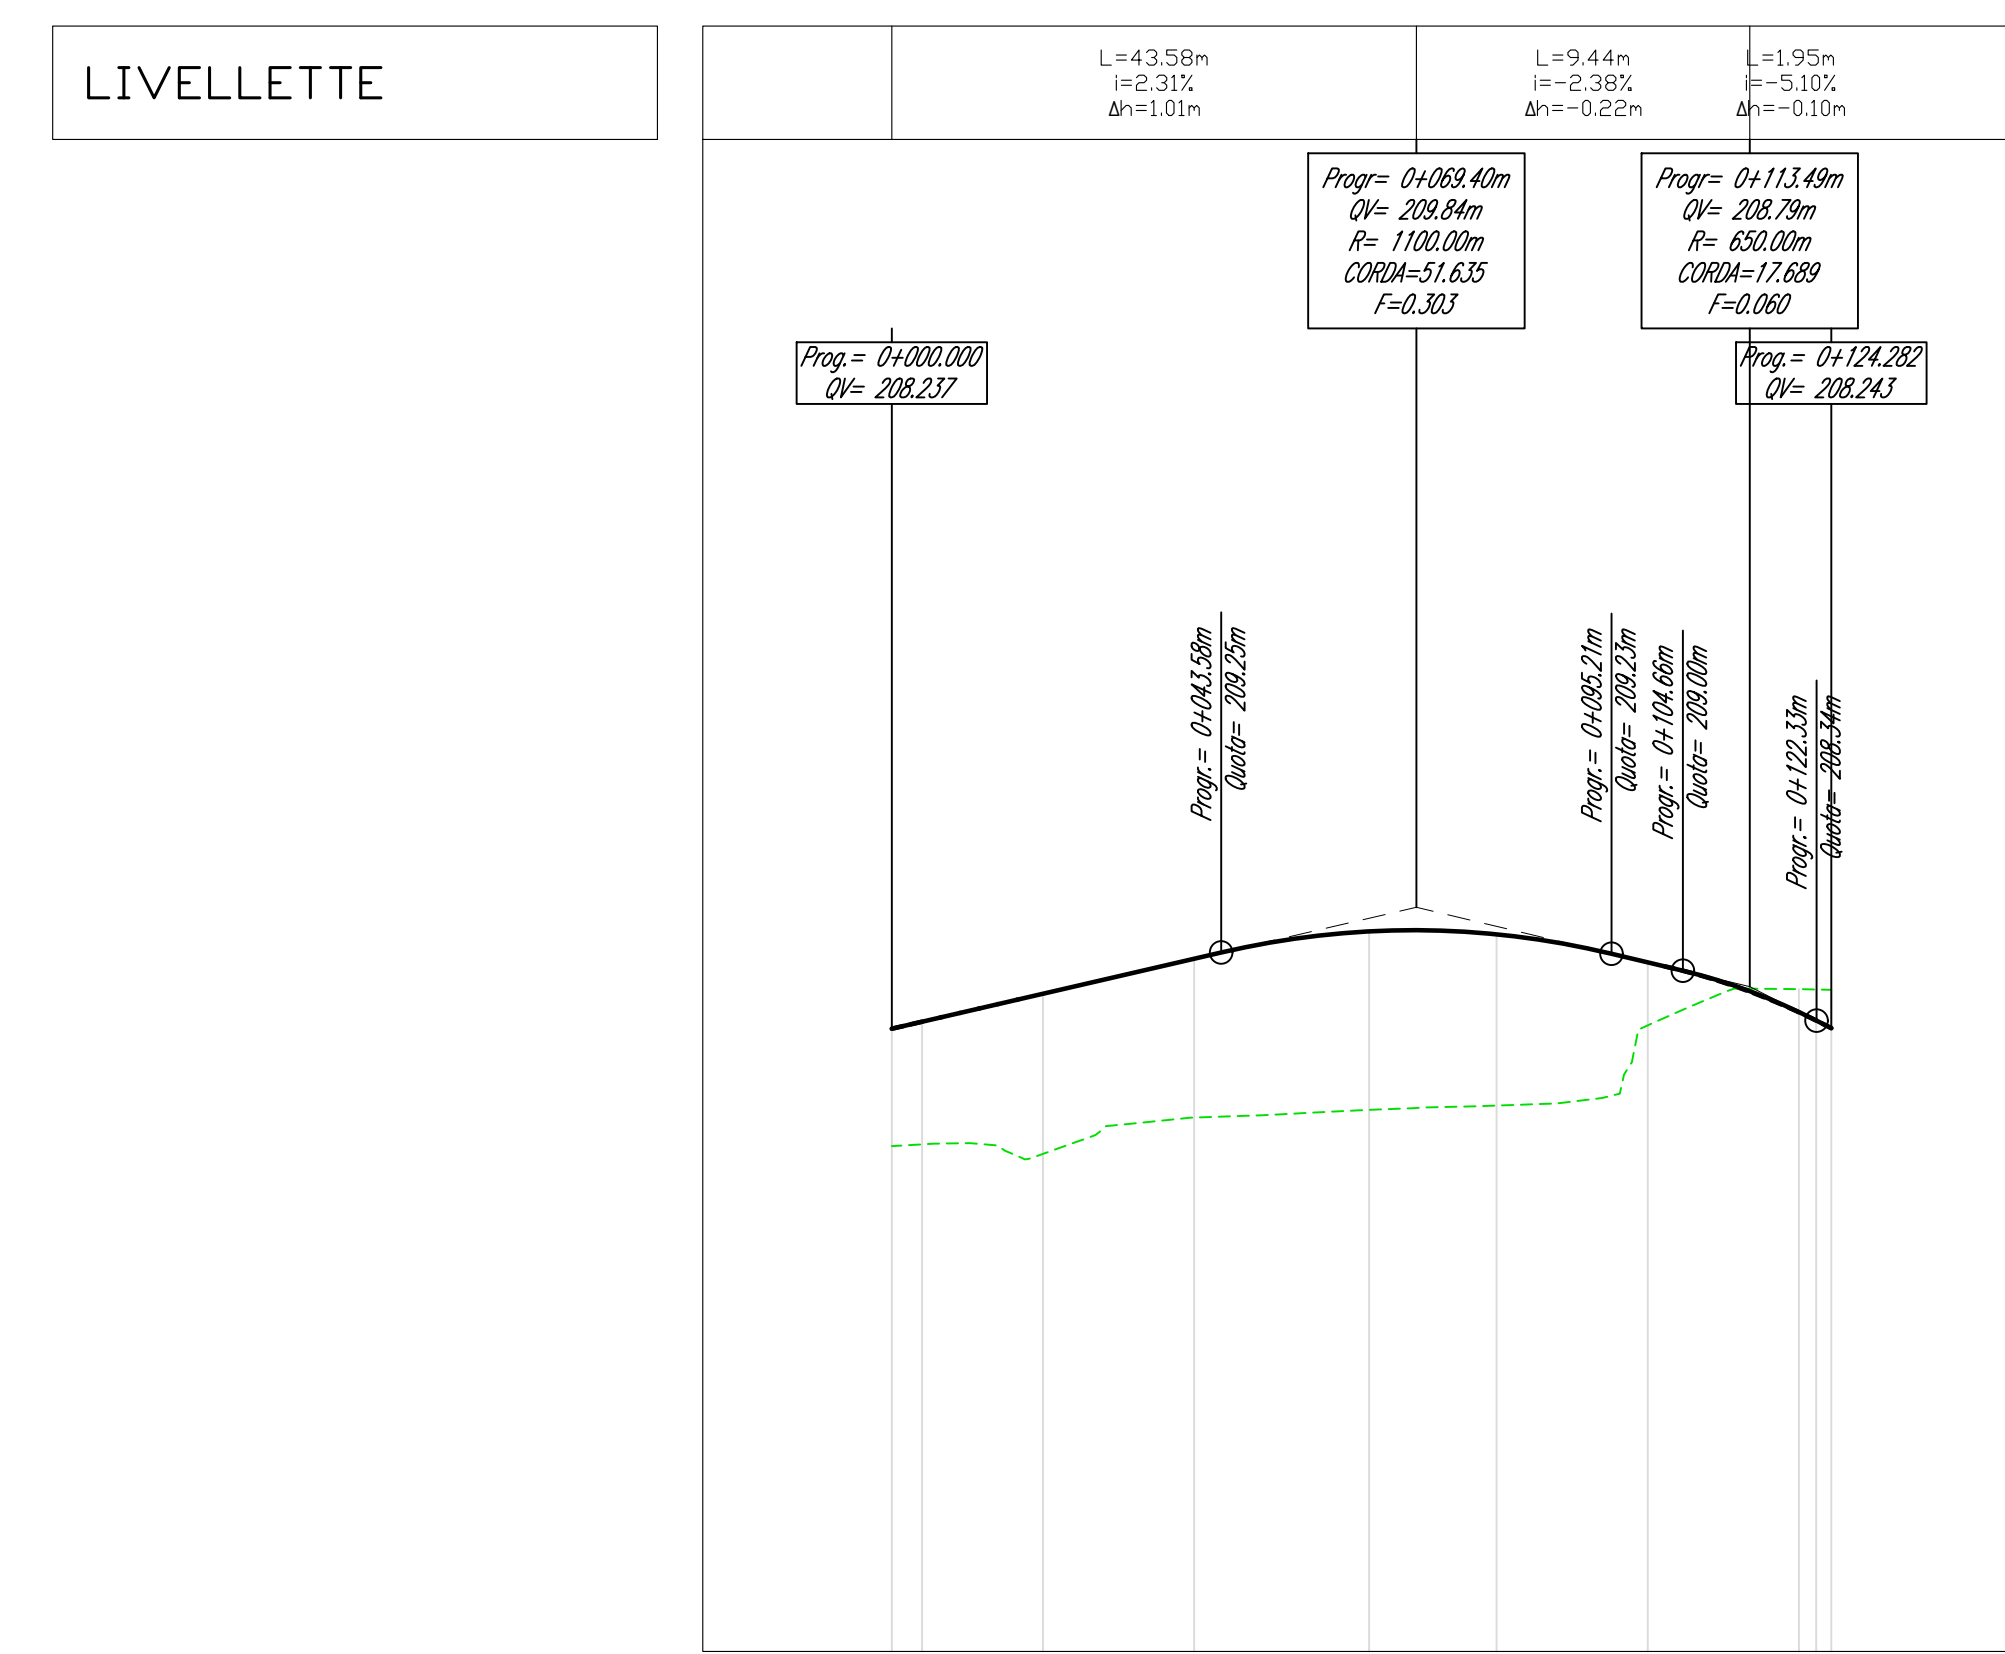


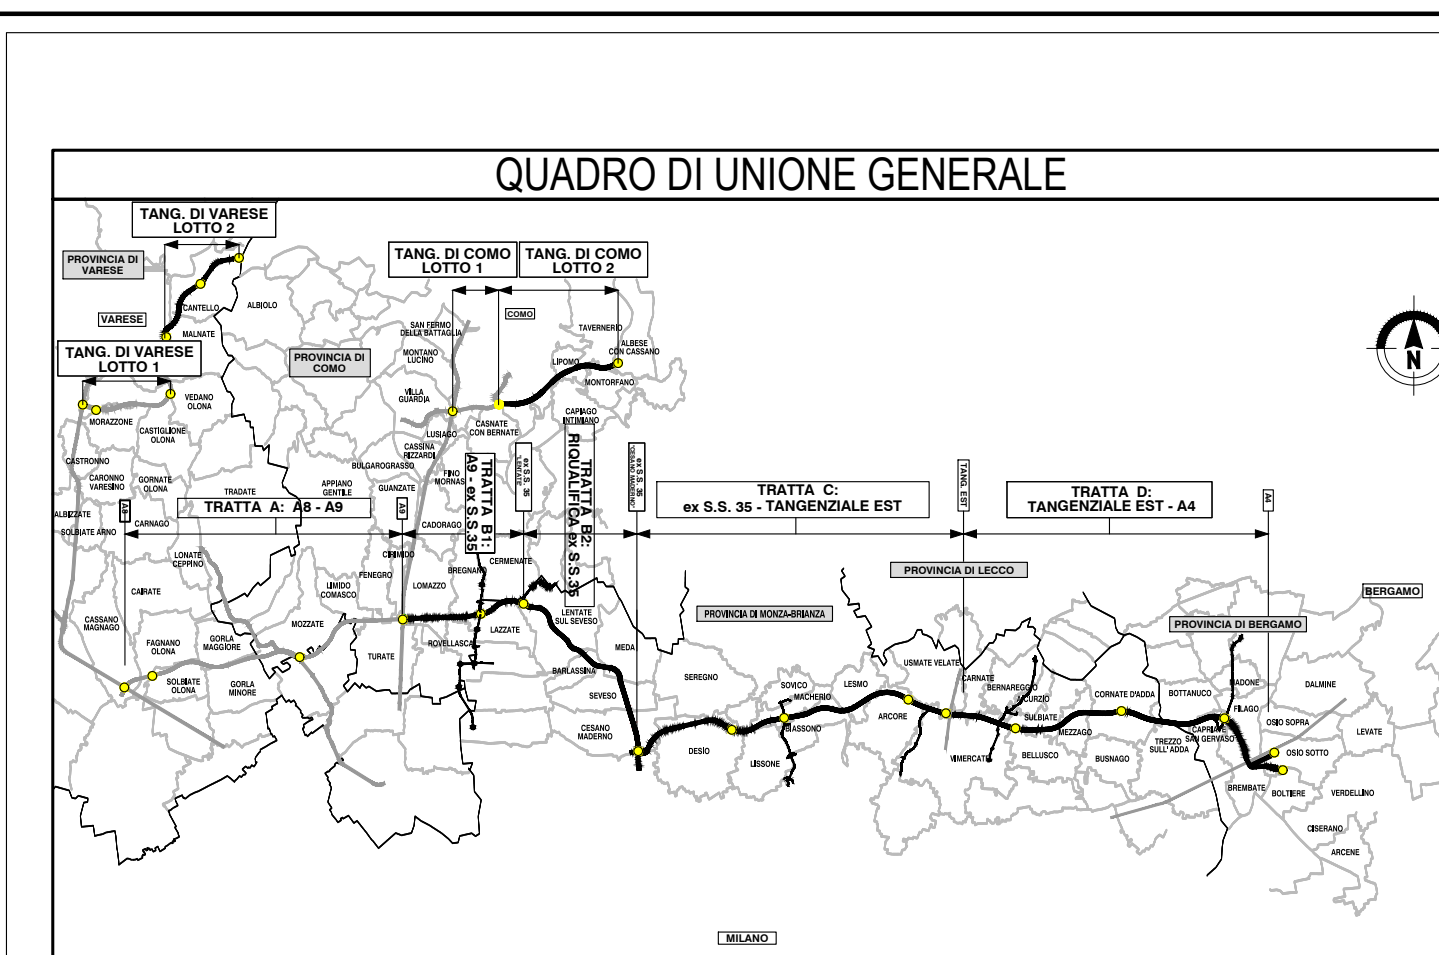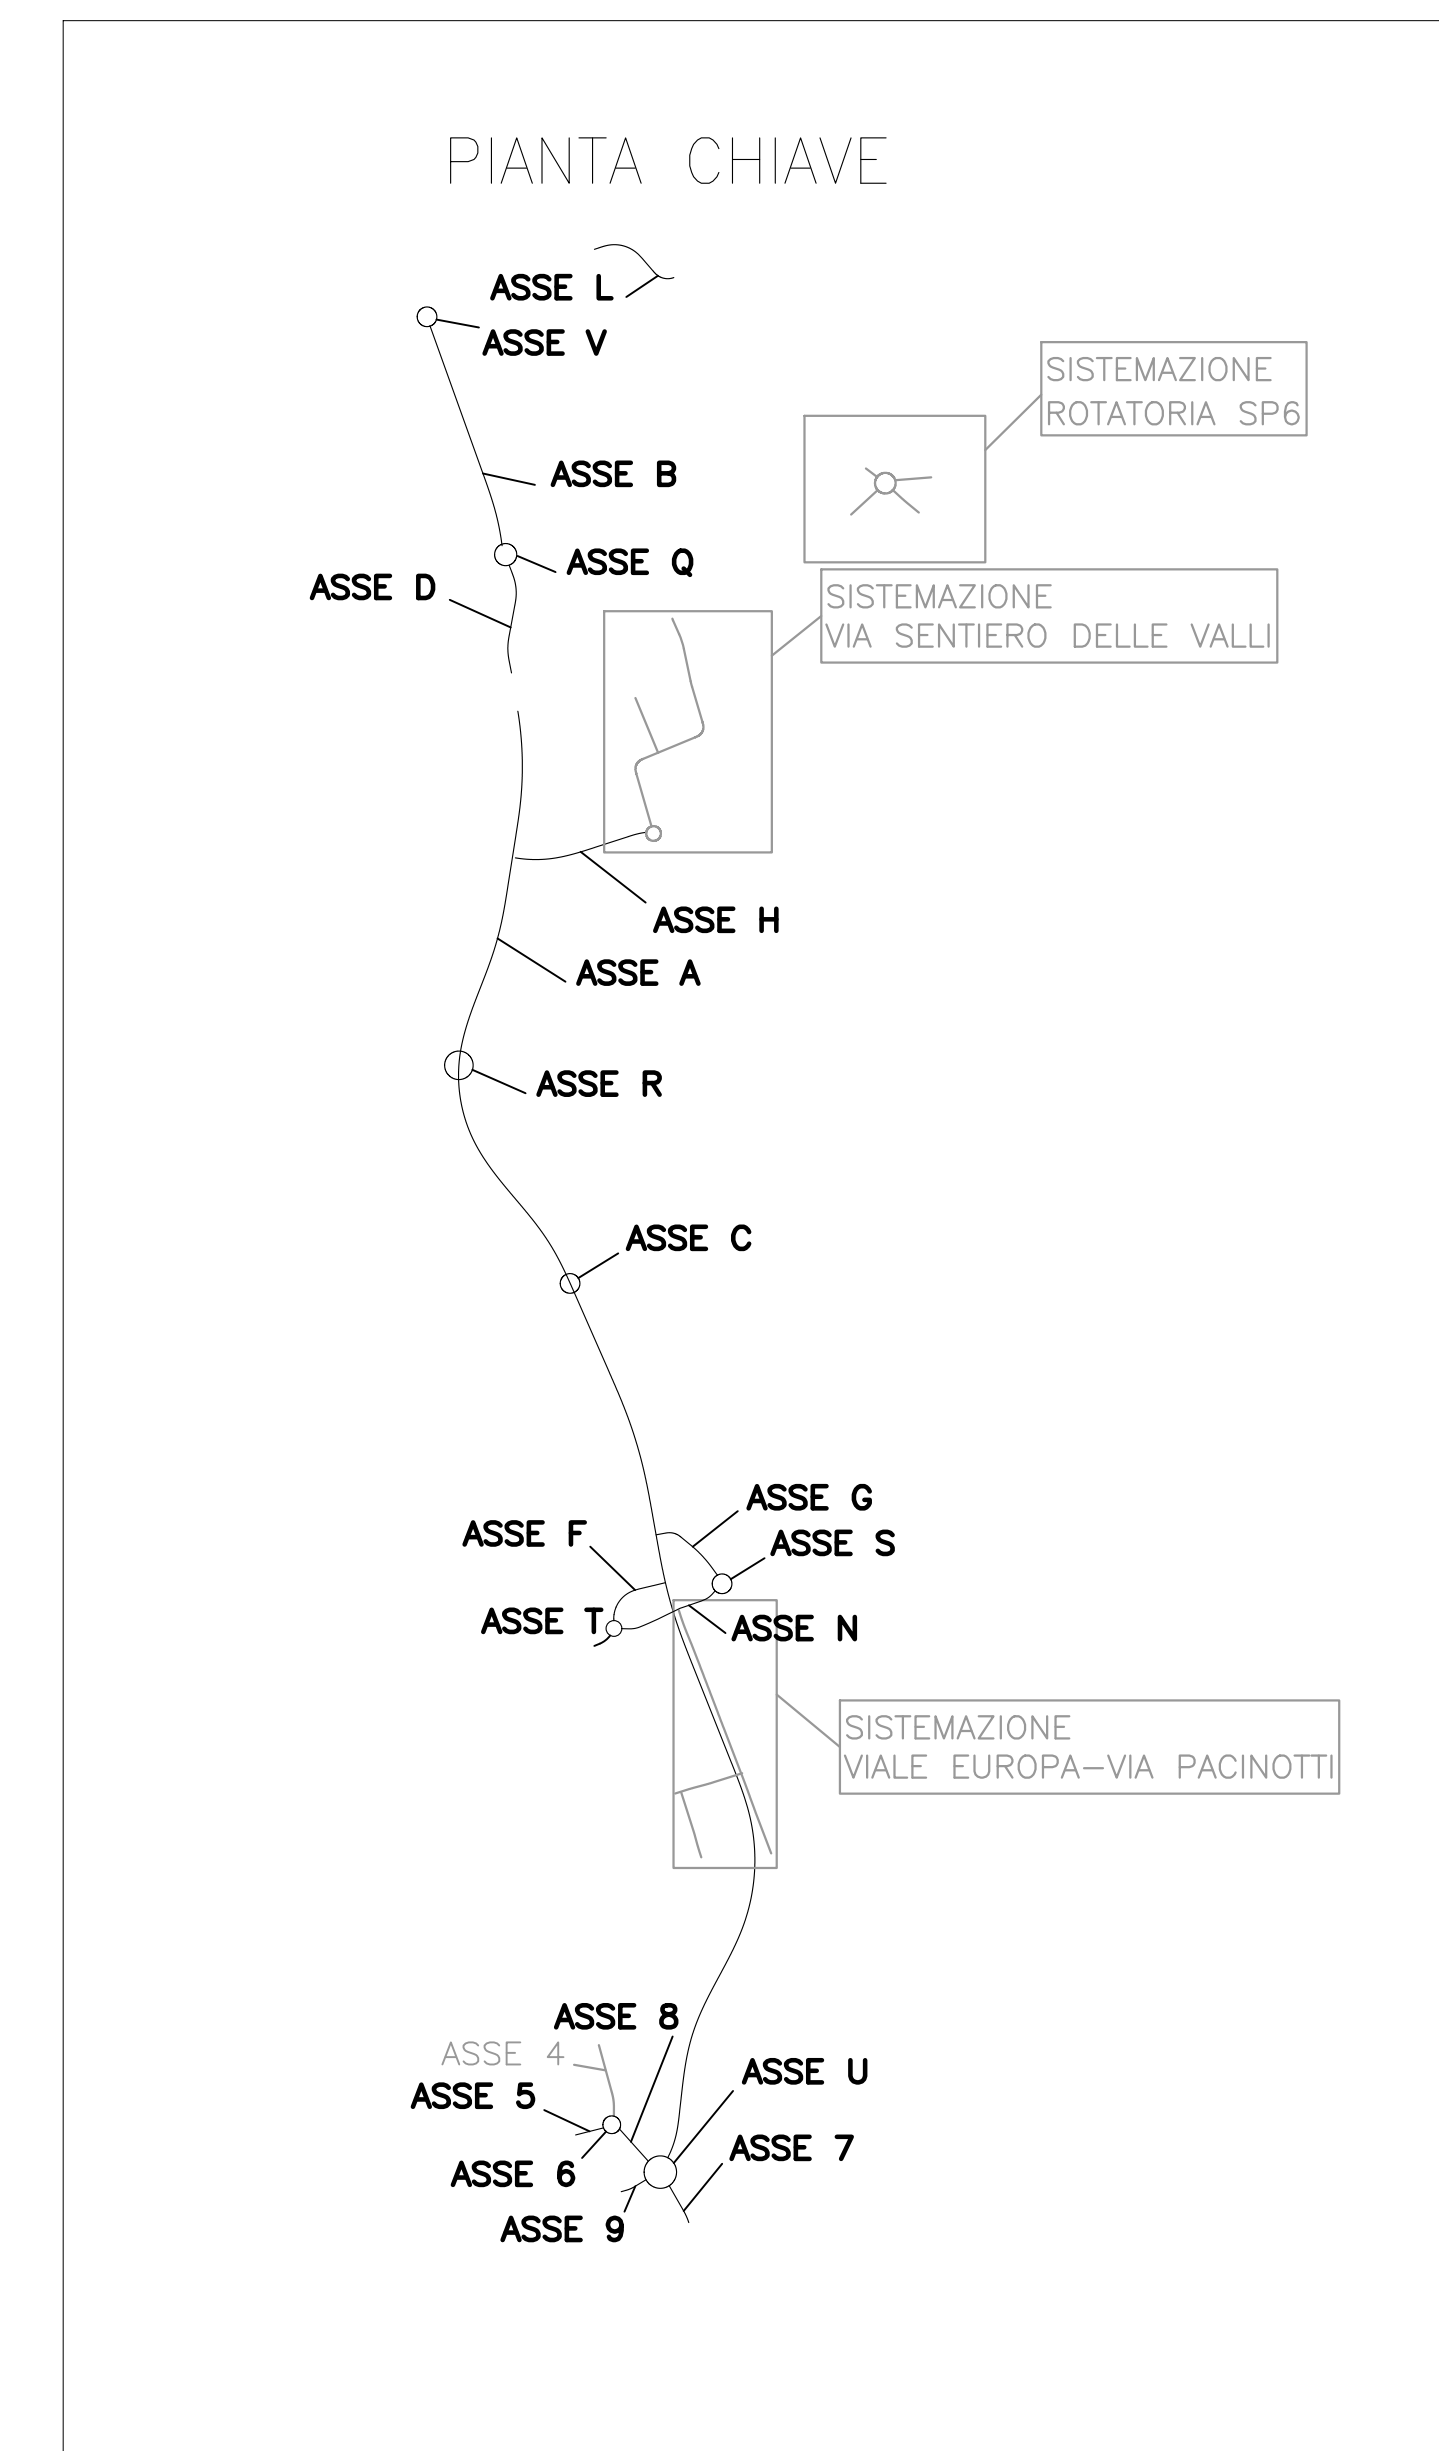


COLLEGAMENTO AUTOSTRADALE
DALMINE-COMO-VARESE-VALICO DEL GAGGIOLO E OPERE AD ESSO CONNESSE

PROGETTO ESECUTIVO
TRATTA C

PROGETTO STRADALE
OPERA CONNESSA A TRM10
PROFILO LONGITUDINALE
PROFILO LONGITUDINALE RAMPA "5" -"6"

IDENTIFICAZIONE ELABORAZIONE
CONTRAENTE GENERALE
PEDELOMBARDA NUOVA S.c.p.a.

DATA REVISIONE
Elaborazione Progettuale

