



Profilo: ASSE Q - (32)
Scala: 1000:100 - Q.Rif. : 210.00


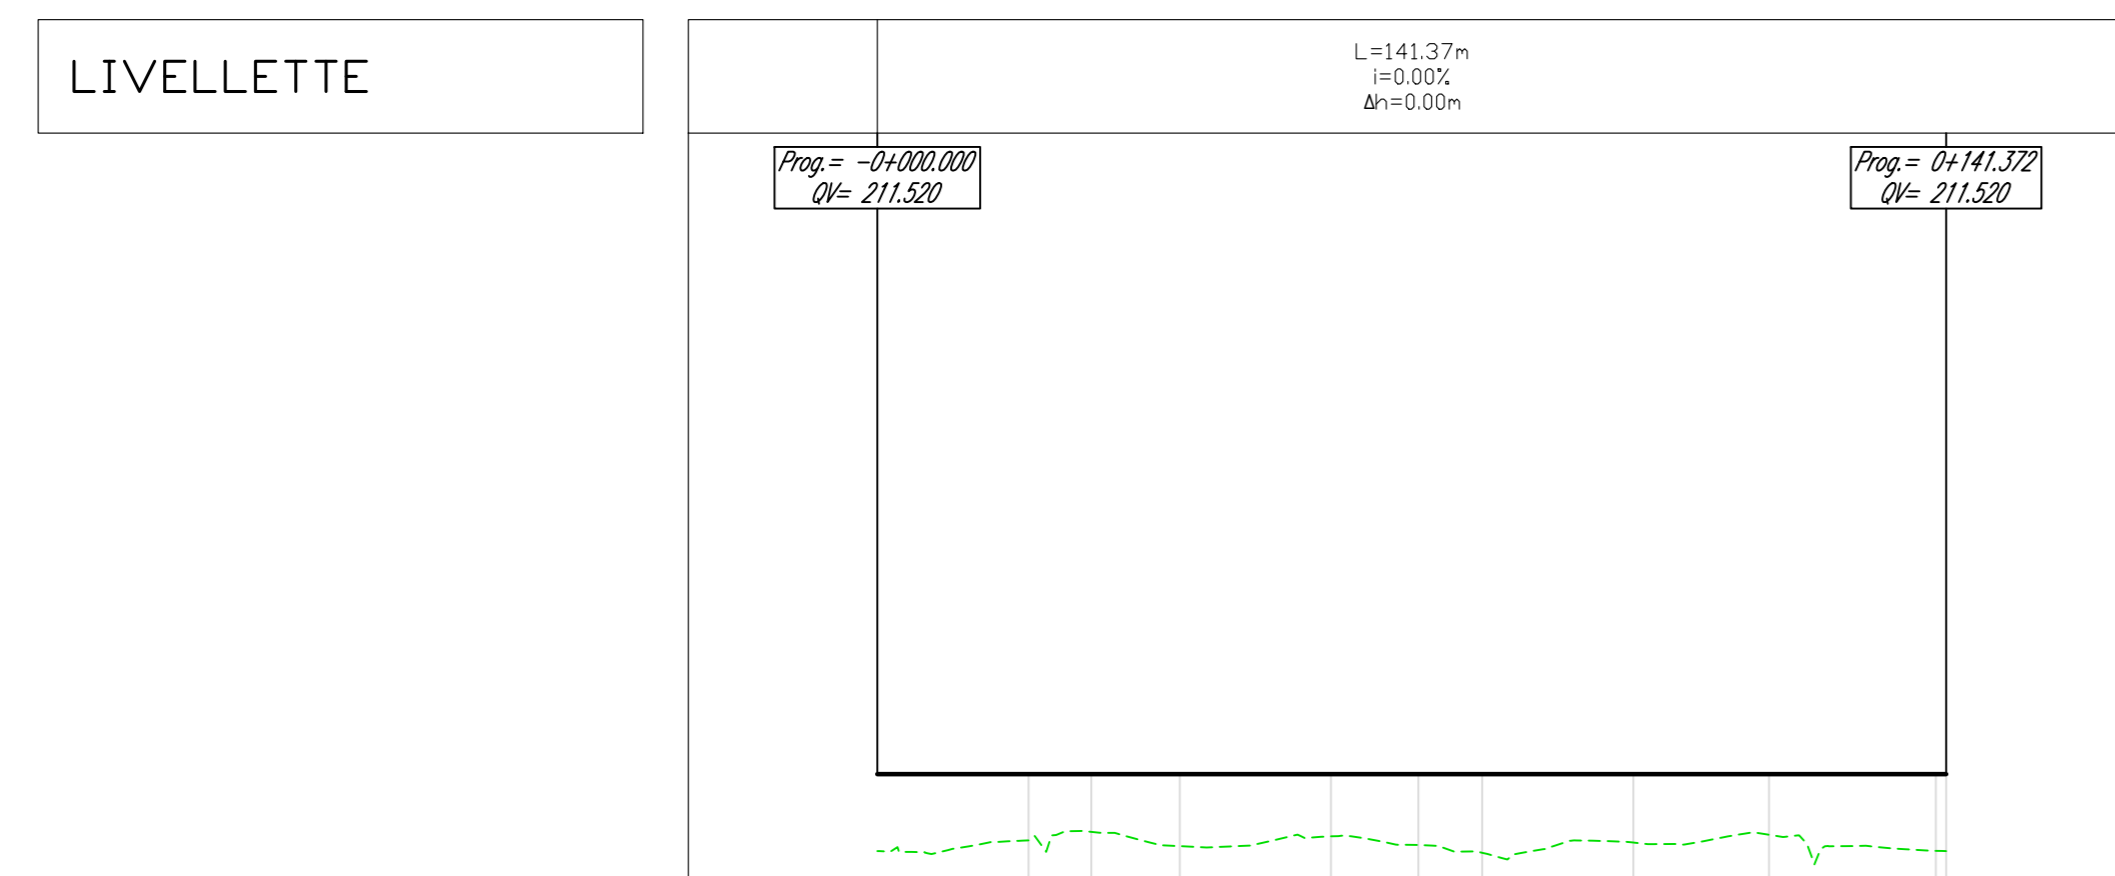


NUMERO SEZIONE	1	2	3	4	5	6	7	8	9	10
DISTANZE PROGRESSIVE	0+000.00	0+020.00	0+038.00	0+060.00	0+080.00	0+097.56	0+100.00	0+100.00	0+117.00	0+141.37
DISTANZE PARZIALI	20,00	8,30	11,70	20,00	11,56	8,44	20,00	12,83	22,07	1,37
ANDAMENTO PLANIMETRICO	L=141.37m									
ANDAMENTO CICLI										
ETOMETRICHE										

Profilo: ASSE U - (29)
Scala: 1000:100 - Q.Rif. : 180.00

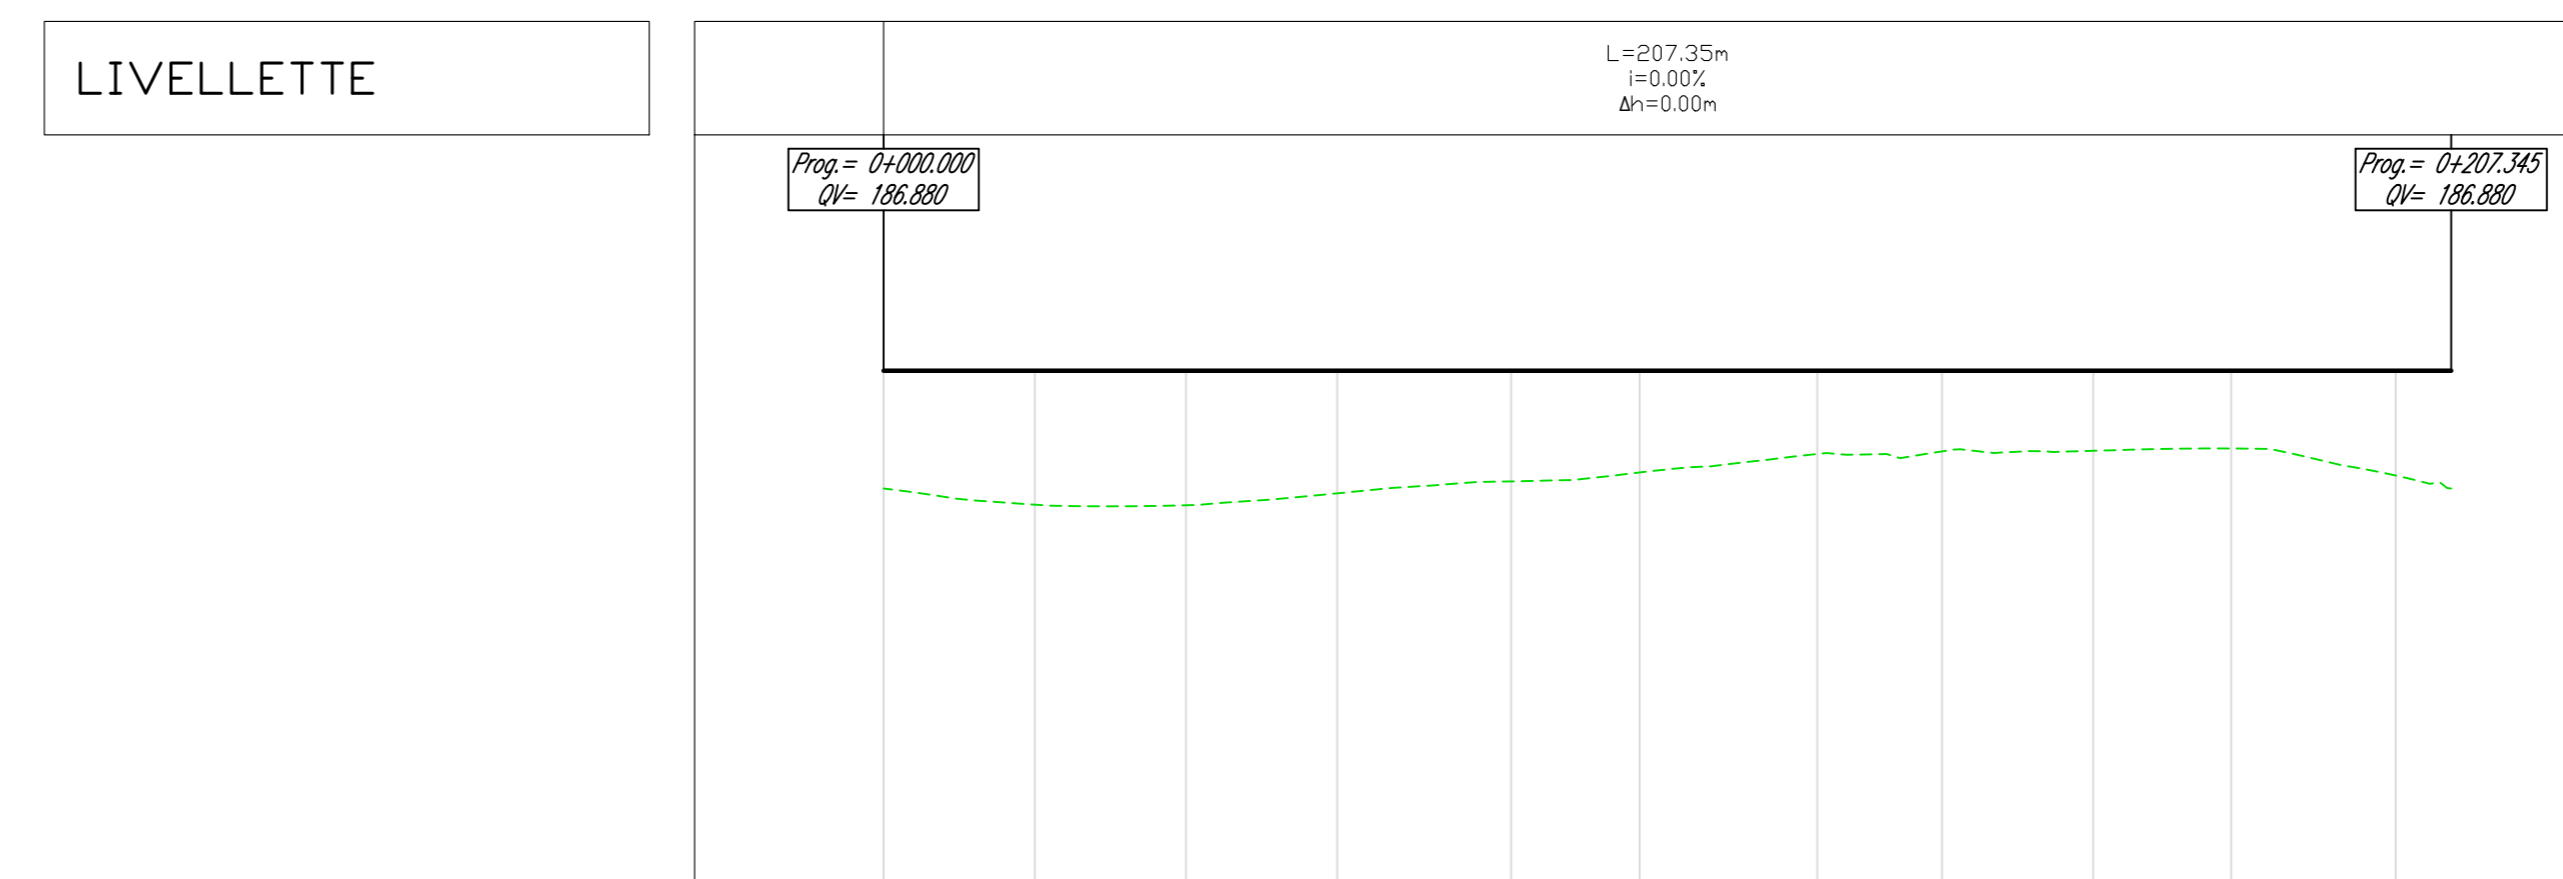

NUMERO SEZIONE	1	2	3	4	5	6	7	8	9	10	11
DISTANZE PROGRESSIVE	0+000.00	0+020.00	0+040.00	0+060.00	0+081.00	0+100.00	0+115.00	0+140.00	0+160.00	0+178.24	0+207.35
DISTANZE PARZIALI	20,00	20,00	20,00	23,01	18,99	21,50	16,50	20,00	18,24	21,76	
ANDAMENTO PLANIMETRICO	L=207.35m R=33.00m										
ANDAMENTO CICLI											
ETOMETRICHE											

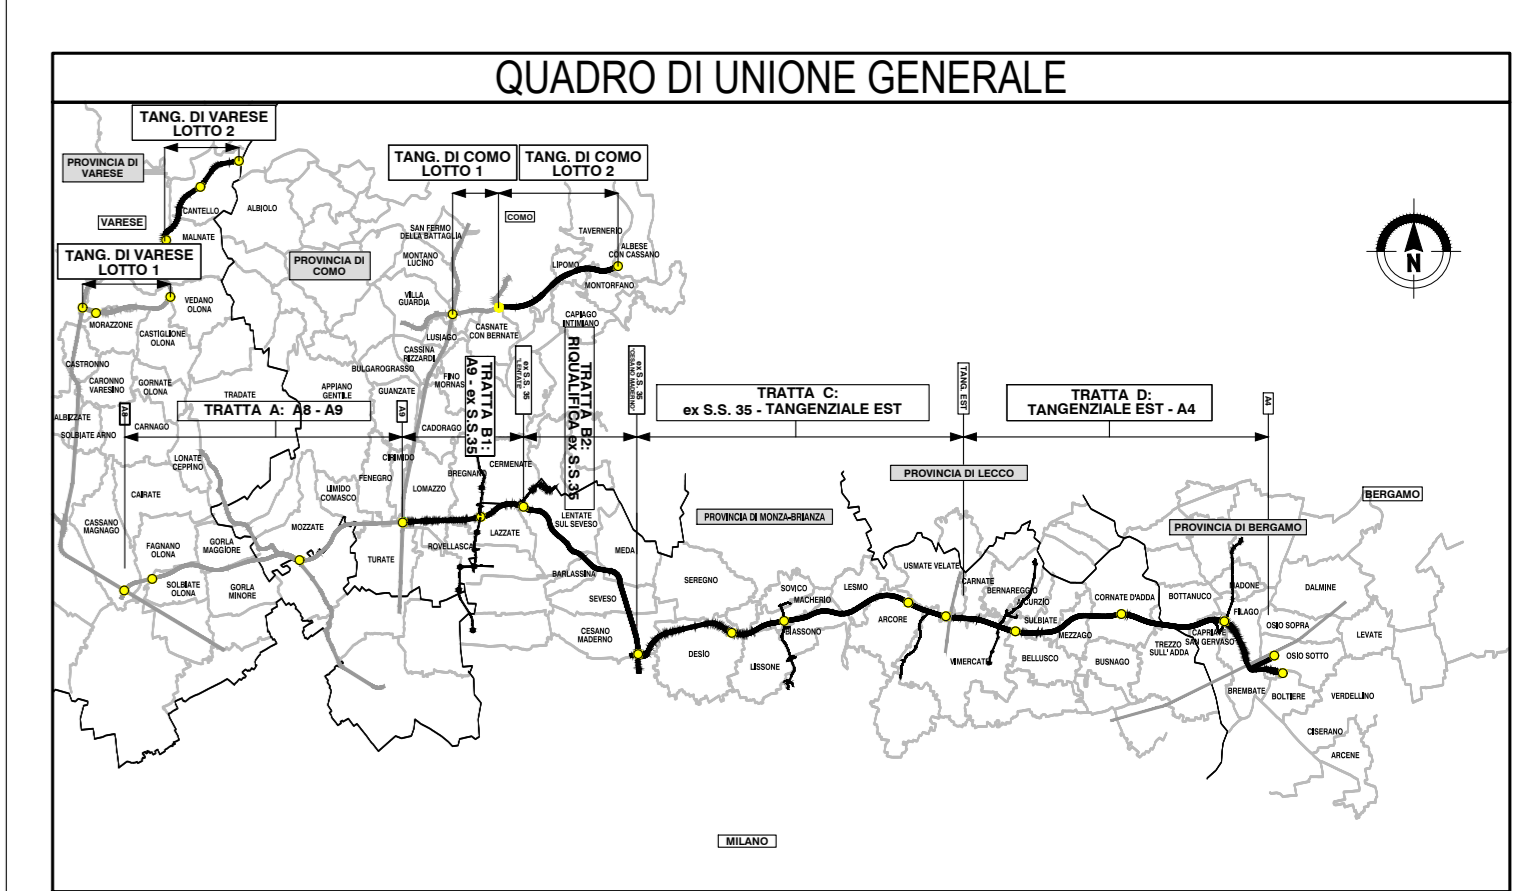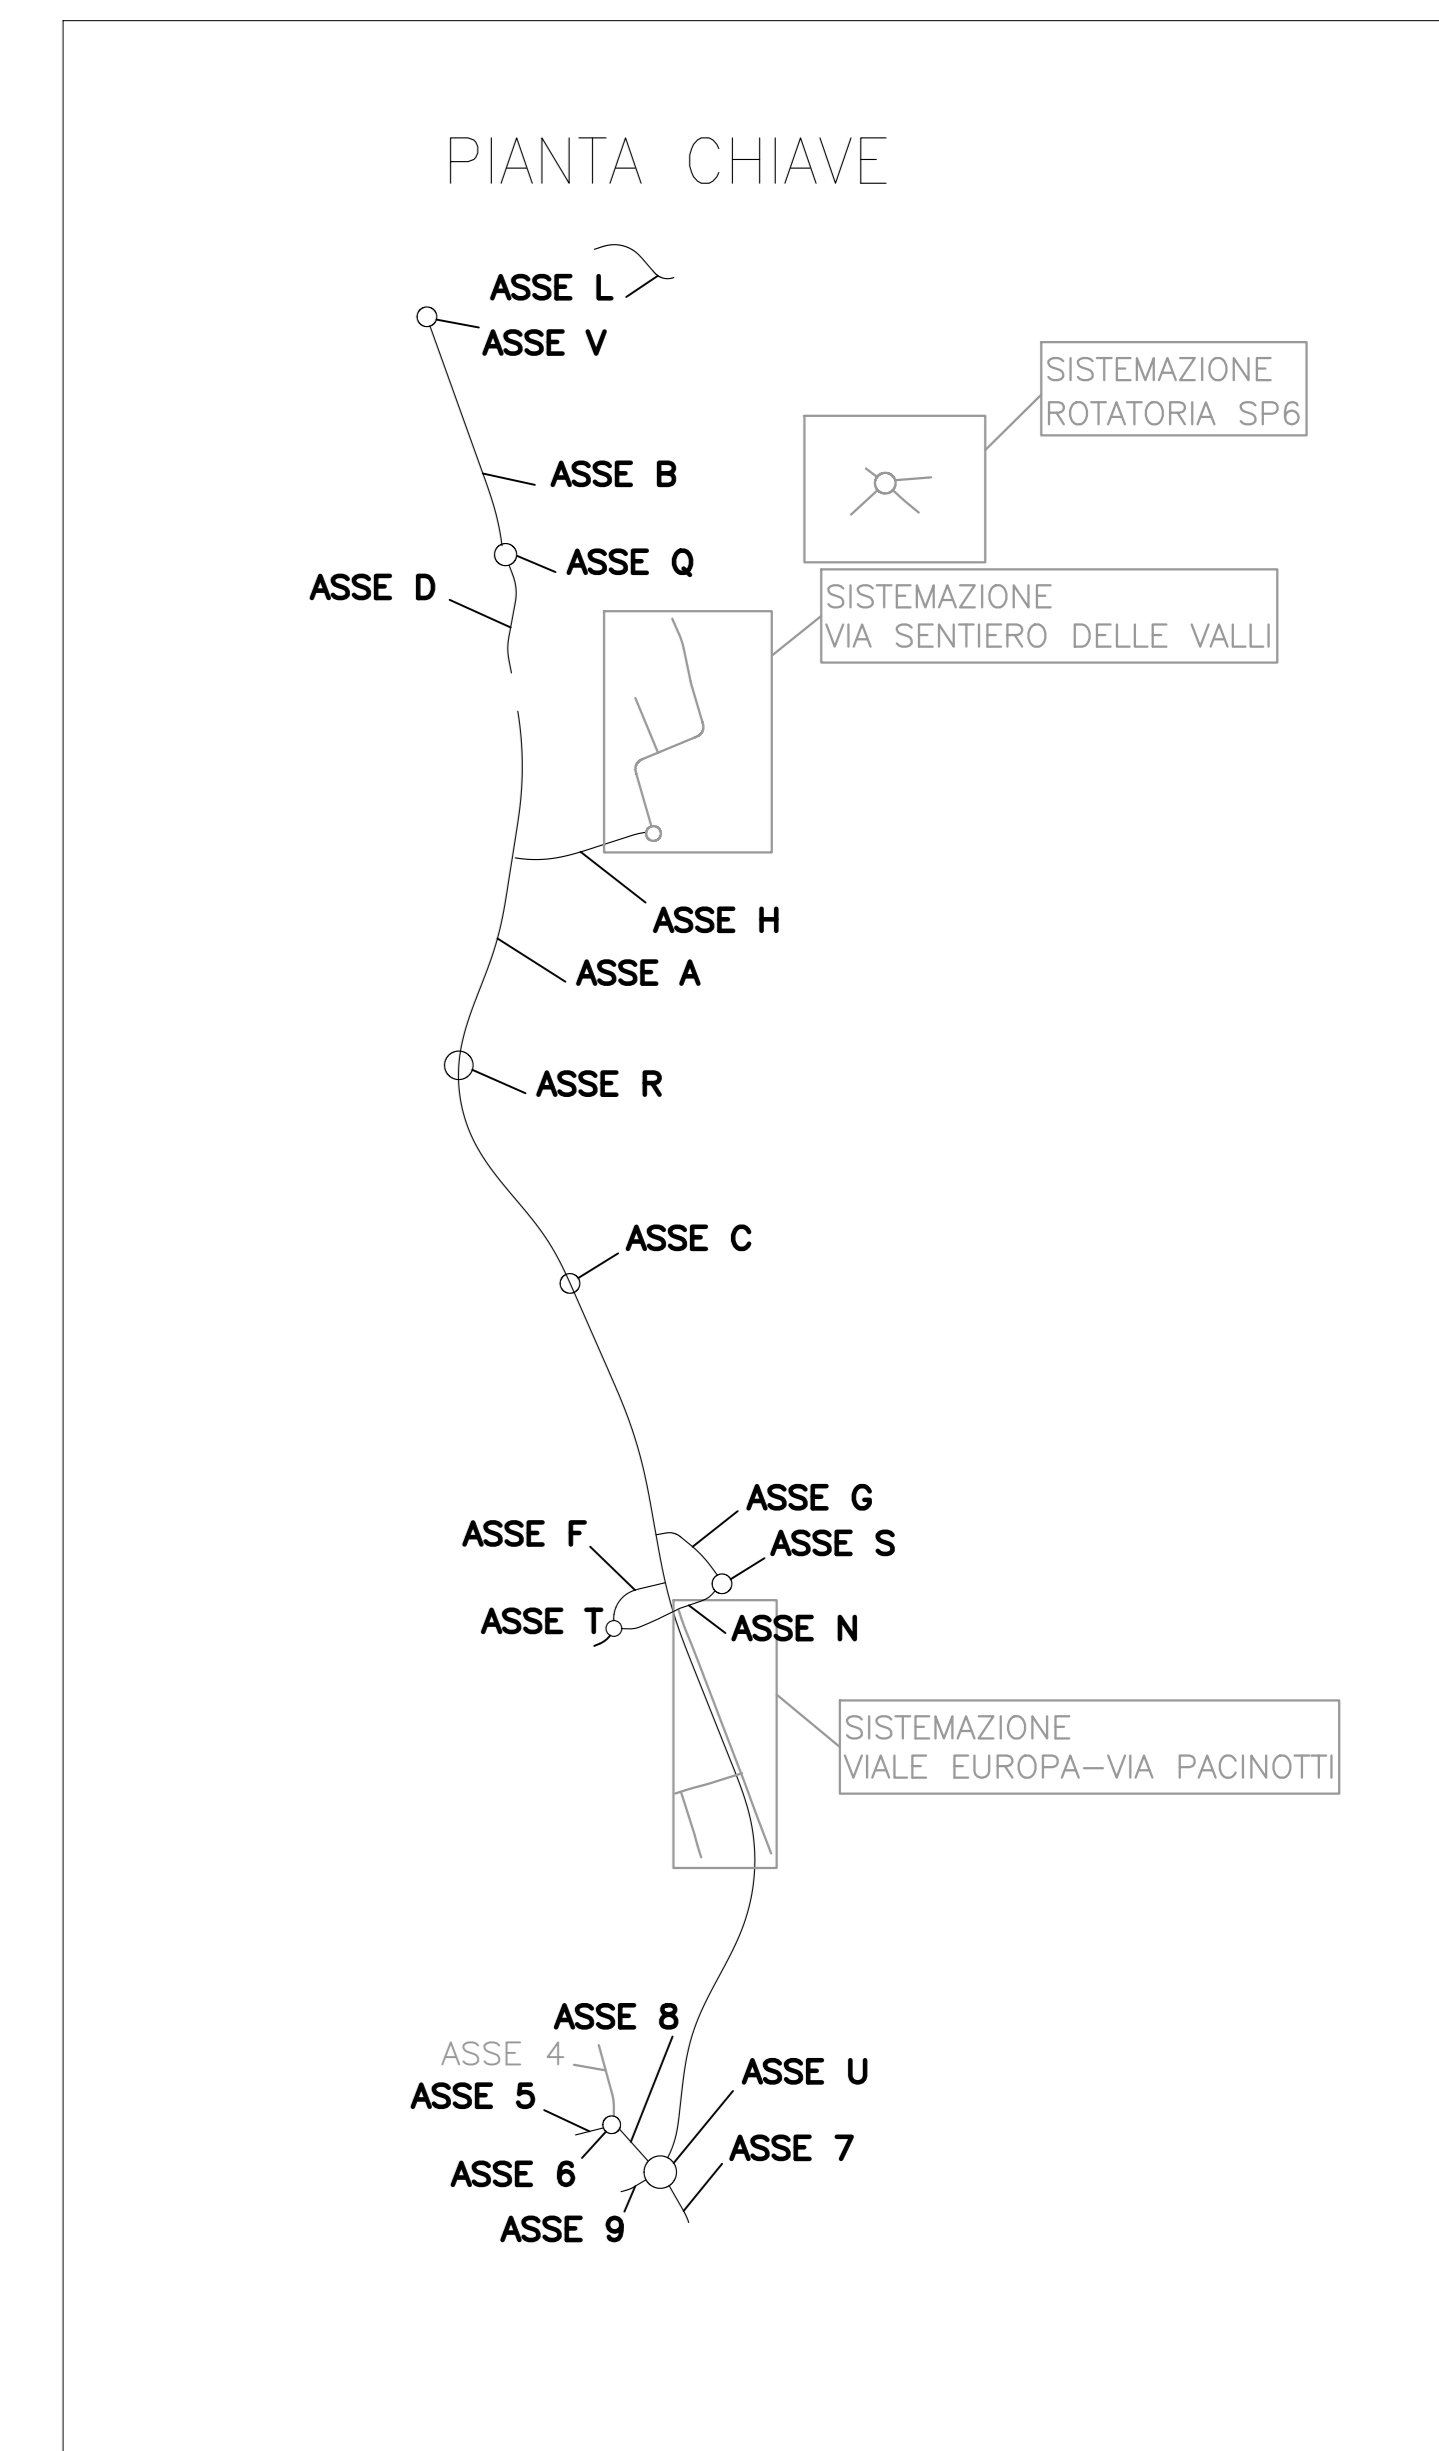

**COLLEGAMENTO AUTOSTRADALE
DALMINE-COMO-VARESE-VALICO DEL GAGGIOLO E OPERE AD ESSO CONNESSE**

**PROGETTO ESECUTIVO
TRATTA C**

**PROGETTO STRADALE
OPERA CONNESSA A TRM10
PROFILO LONGITUDINALE
PROFILO LONGITUDINALE ASSI Q - U**

IDENTIFICAZIONE ELABORAZIONE	CONTRAENTE GENERALE

Il presente documento è di proprietà esclusiva del contraente. È vietata espressamente la ristampa o l'uso non autorizzato senza permesso scritto dal contraente. Il presente documento è di proprietà esclusiva del contraente. È vietata espressamente la ristampa o l'uso non autorizzato senza permesso scritto dal contraente.