


Profilo: ASSE 6
Scala: 200:20 - Q.Rif. : 180.00

LIVELLETTA

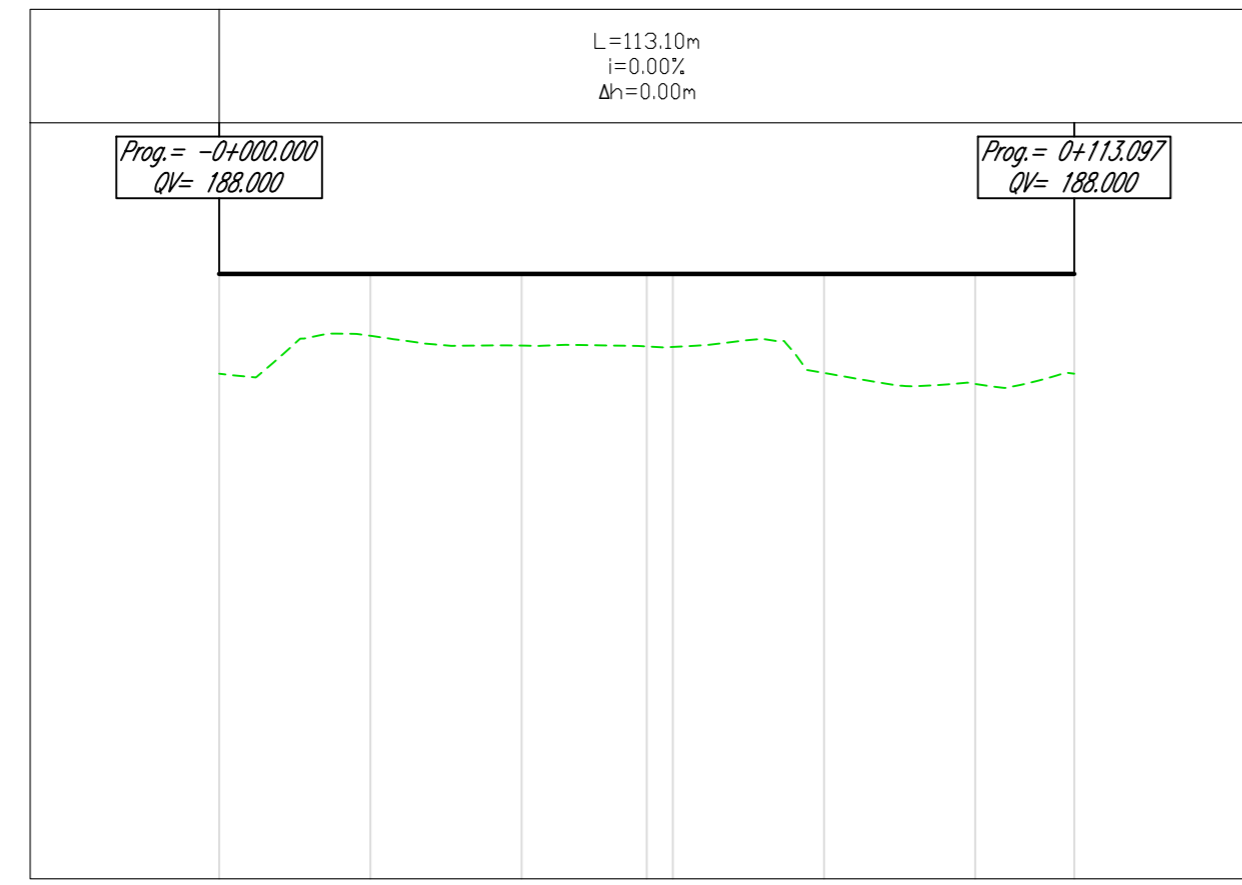


NUMERO SEZIONE	1	2	3	4	5	6	7	8
DISTANZE PROGRESSIVE	0+000.00	0+020.00	0+040.00	0+056.55	0+080.00	0+100.00	0+111.00	0+113.00
DISTANZE PARZIALI		20,00	20,00	16,55	23,45	20,00	11,00	
ANDAMENTO PLANIMETRICO	L=113,10m R=18,00m							
ANDAMENTO CICLI	Sinistro Destra							
ETOMETRICHE	00 01 01							

VIA A.GRANDI


Profilo: ASSE 7
Scala: 200:20 - Q.Rif. : 180.00

LIVELLETTA

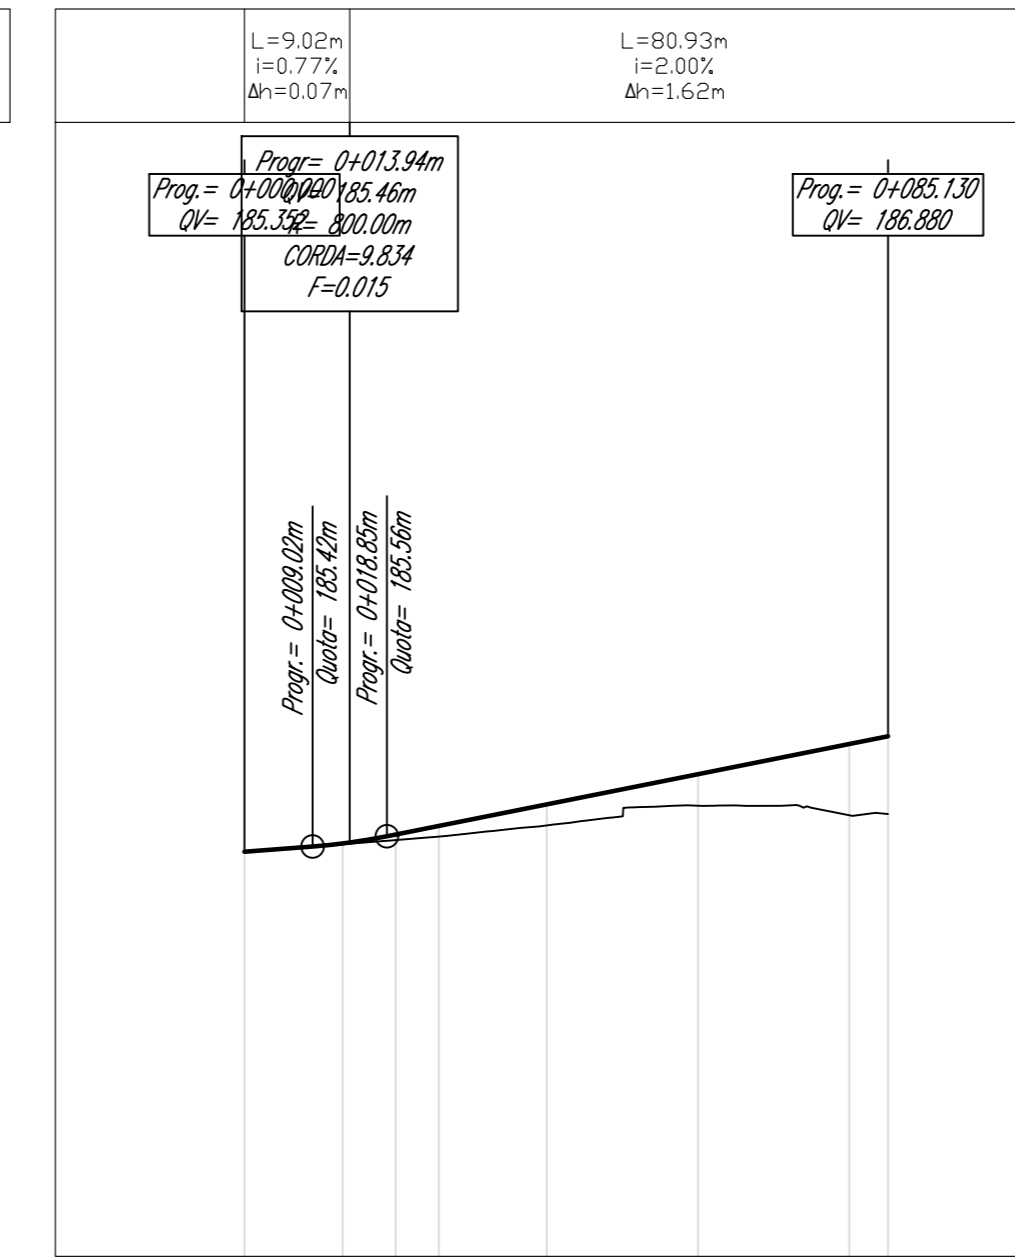

NUMERO SEZIONE	1	2	3	4	5	6	7	8
DISTANZE PARZIALI		10,00	10,00	5,00	15,00	40,00	5,10	
ANDAMENTO PLANIMETRICO	L=25,43m R=120,00m Lrett=0,29m Lrett=59,41m							
ANDAMENTO CICLI	Sinistro Destra							
ETOMETRICHE	00 00 00							


ASSE U

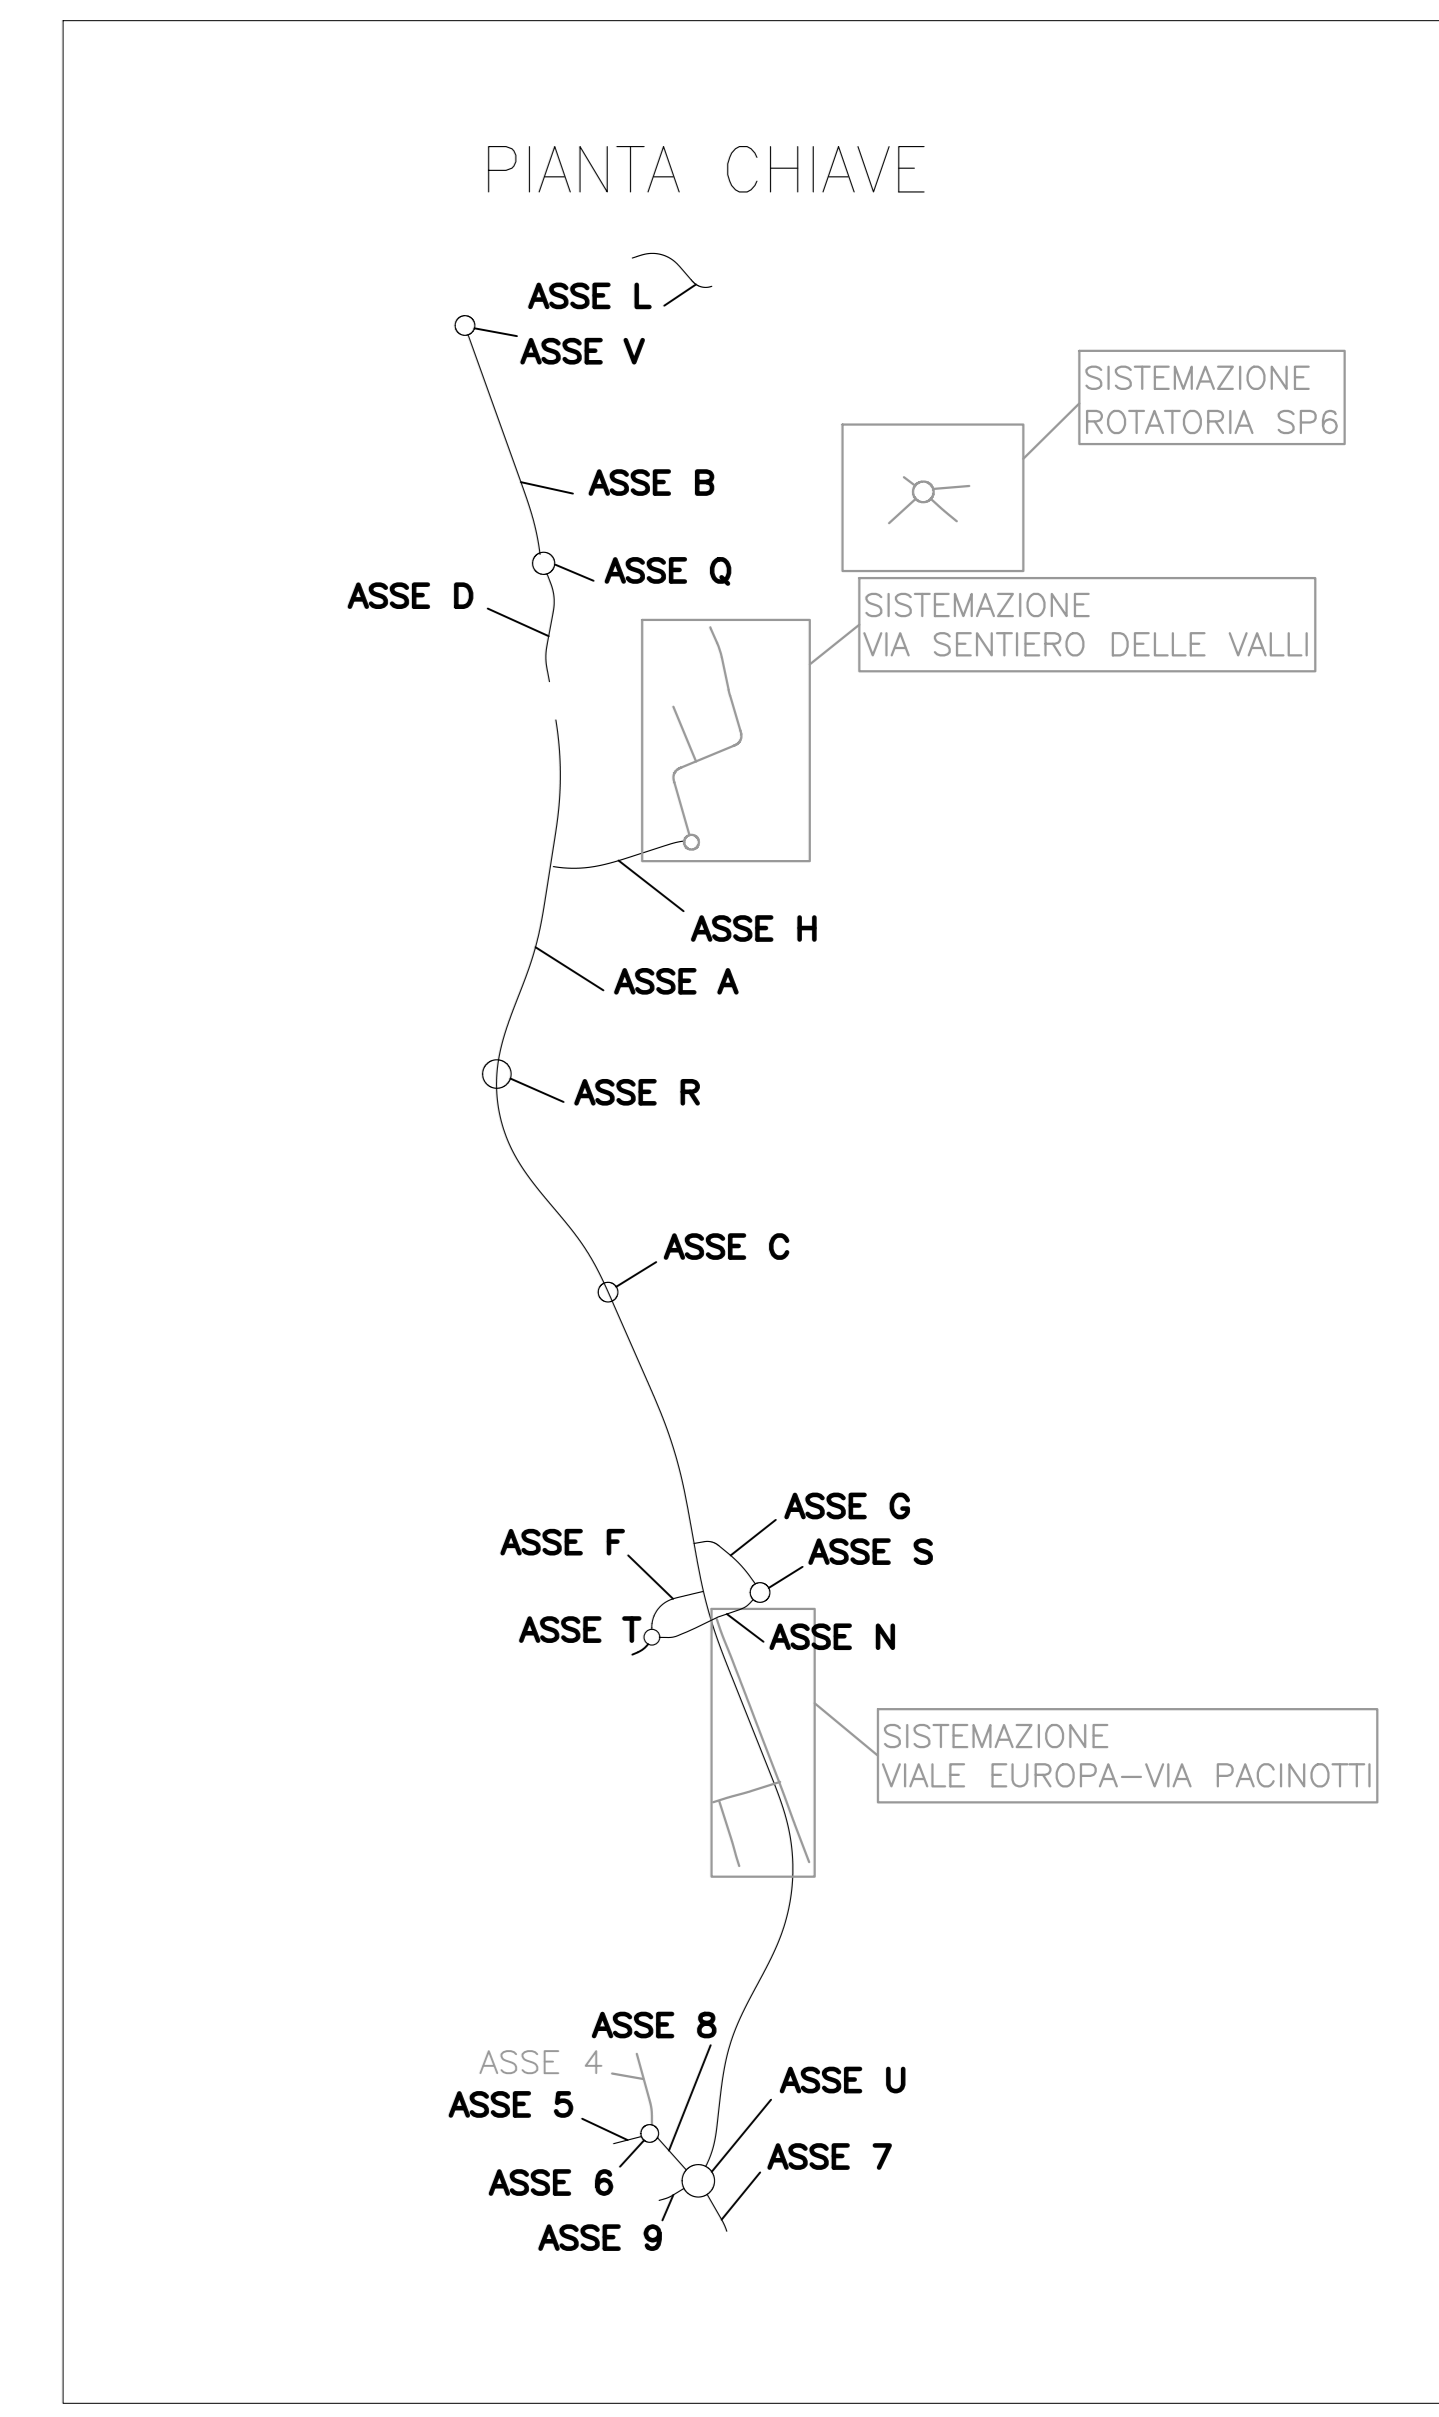

ASSE 6

Profilo: ASSE 8
Scala: 200:20 - Q.Rif. : 180.00

LIVELLETTA

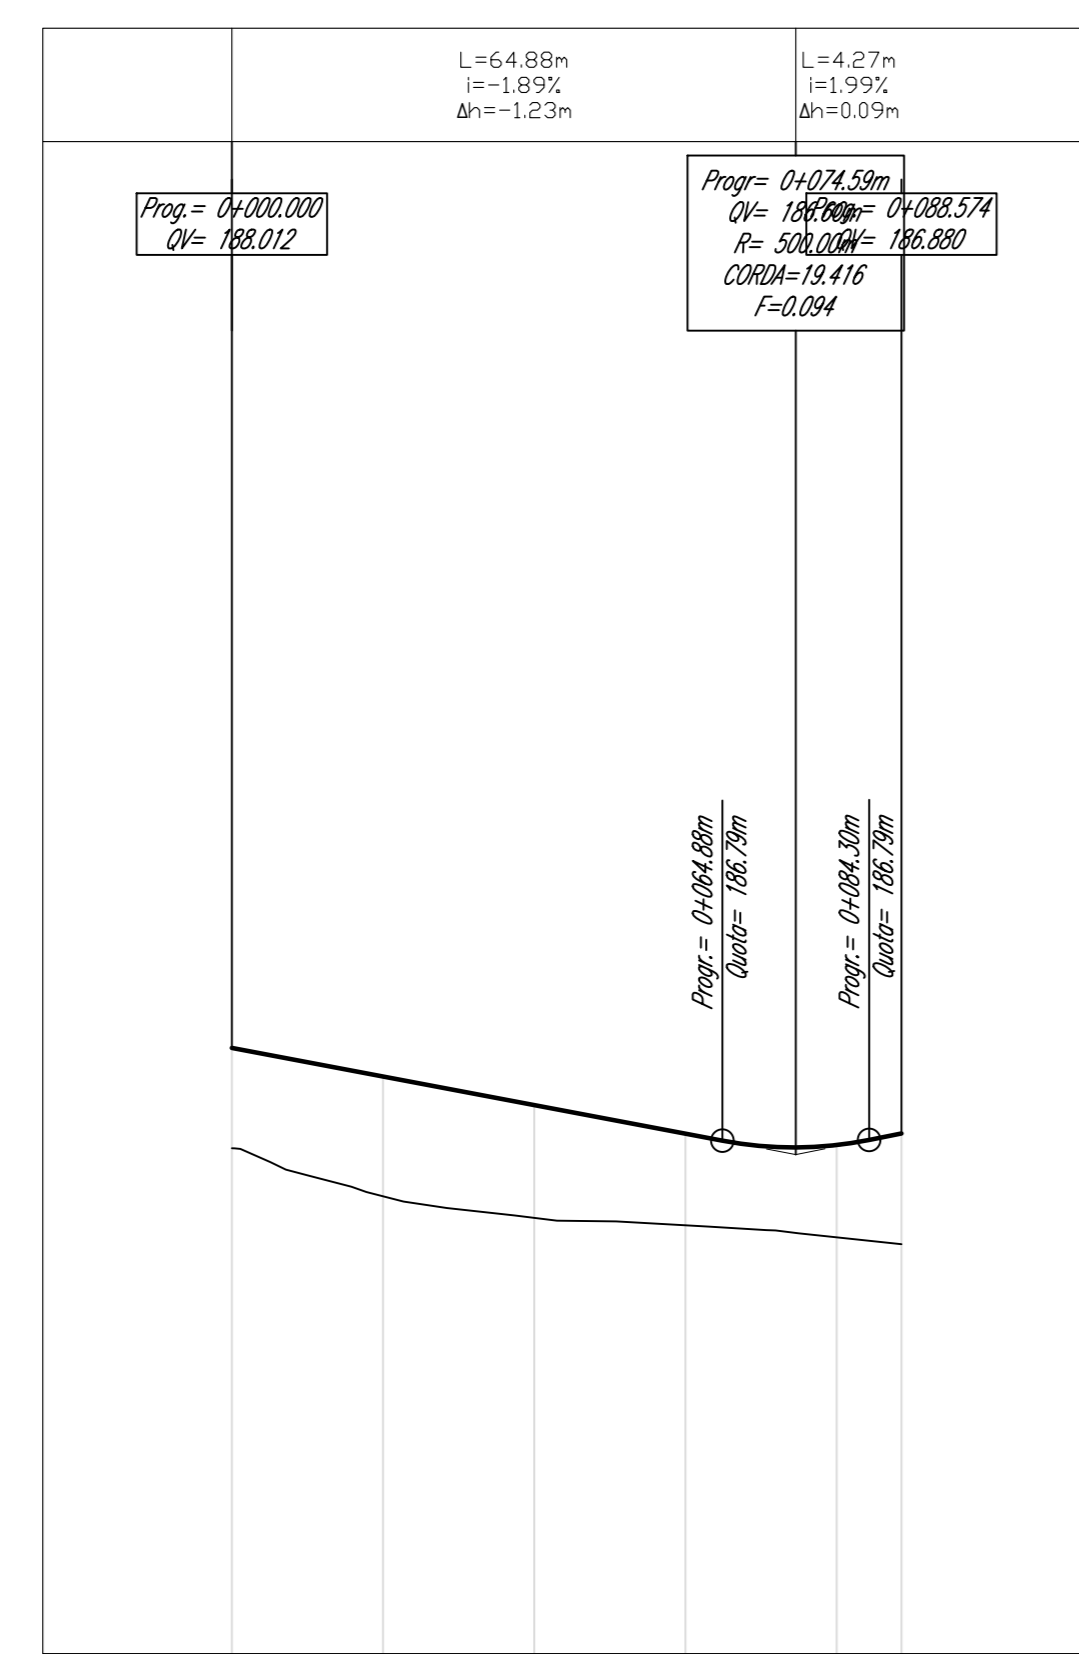


NUMERO SEZIONE	1	2	3	4	5	6
DISTANZE PROGRESSIVE	0+000.00	0+020.00	0+040.00	0+060.00	0+080.00	0+024.50
DISTANZE PARZIALI		20,00	20,00	20,00	20,00	8,50
ANDAMENTO PLANIMETRICO	Lrett=88,57m					
ANDAMENTO CICLI	Sinistro Destra					
ETOMETRICHE	00 00 00					

ASSE U

VIA A.NOBEL


Profilo: ASSE 9
Scala: 200:20 - Q.Rif. : 180.00

LIVELLETTA

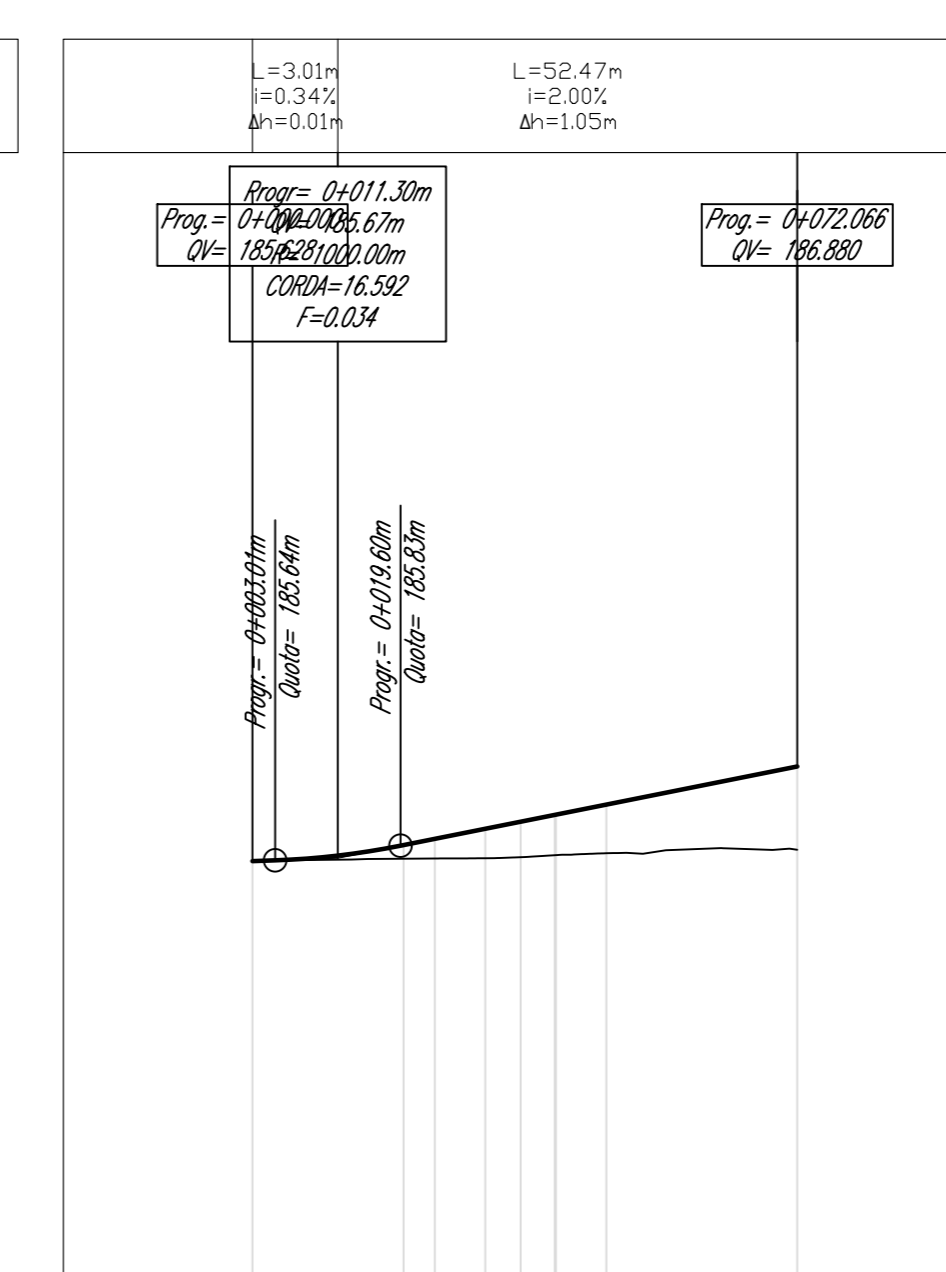

NUMERO SEZIONE	1	2	3	4	5	6	7	8	9
DISTANZE PARZIALI		10,00	10,00	5,00	15,00	20,00	20,00	20,00	17,85
ANDAMENTO PLANIMETRICO	L=6,07m, Lrett=6,67m Lrett=24,15m Lrett=25,25m								
ANDAMENTO CICLI	Sinistro Destra								
ETOMETRICHE	00 00 00								

ASSE U

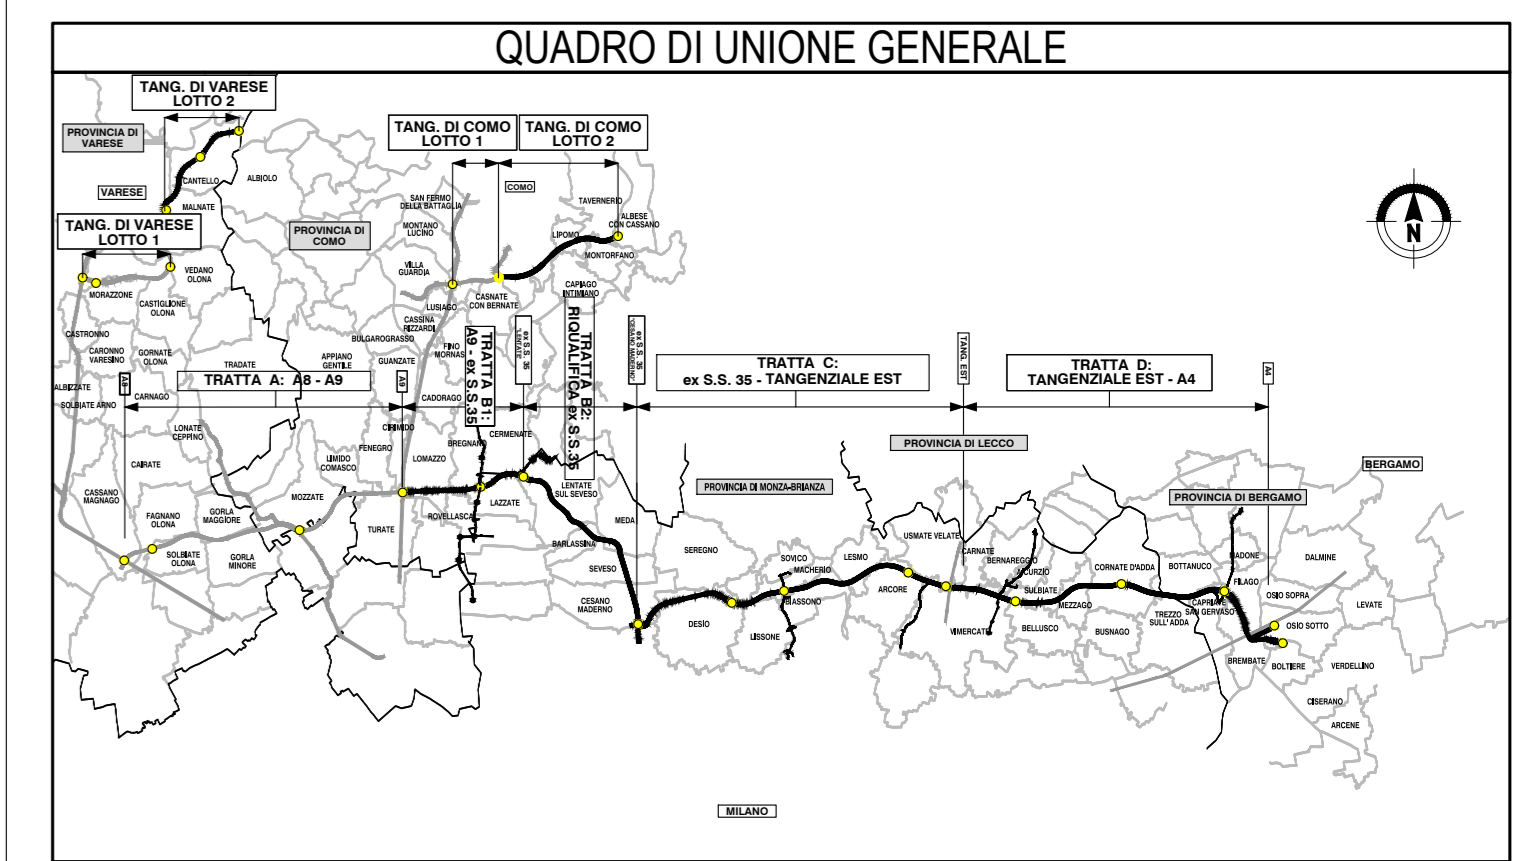

COLLEGAMENTO AUTOSTRADALE DALMINE-COMO-VARESE-VALICO E OPERE AD ESSO CONNESSE

PROGETTO ESECUTIVO TRATTA C

PROGETTO STRADALE OPERA CONNESSA A TRM10

PROFILO LONGITUDINALE E PROFILO LONGITUDINALE ASSI 6 - 7 - 8 - 9






