



Profilo: ASSE X- TRM17 - (30)
Scala: 200:20 - Q.Rif. : 178.00

LIVELLETTTE

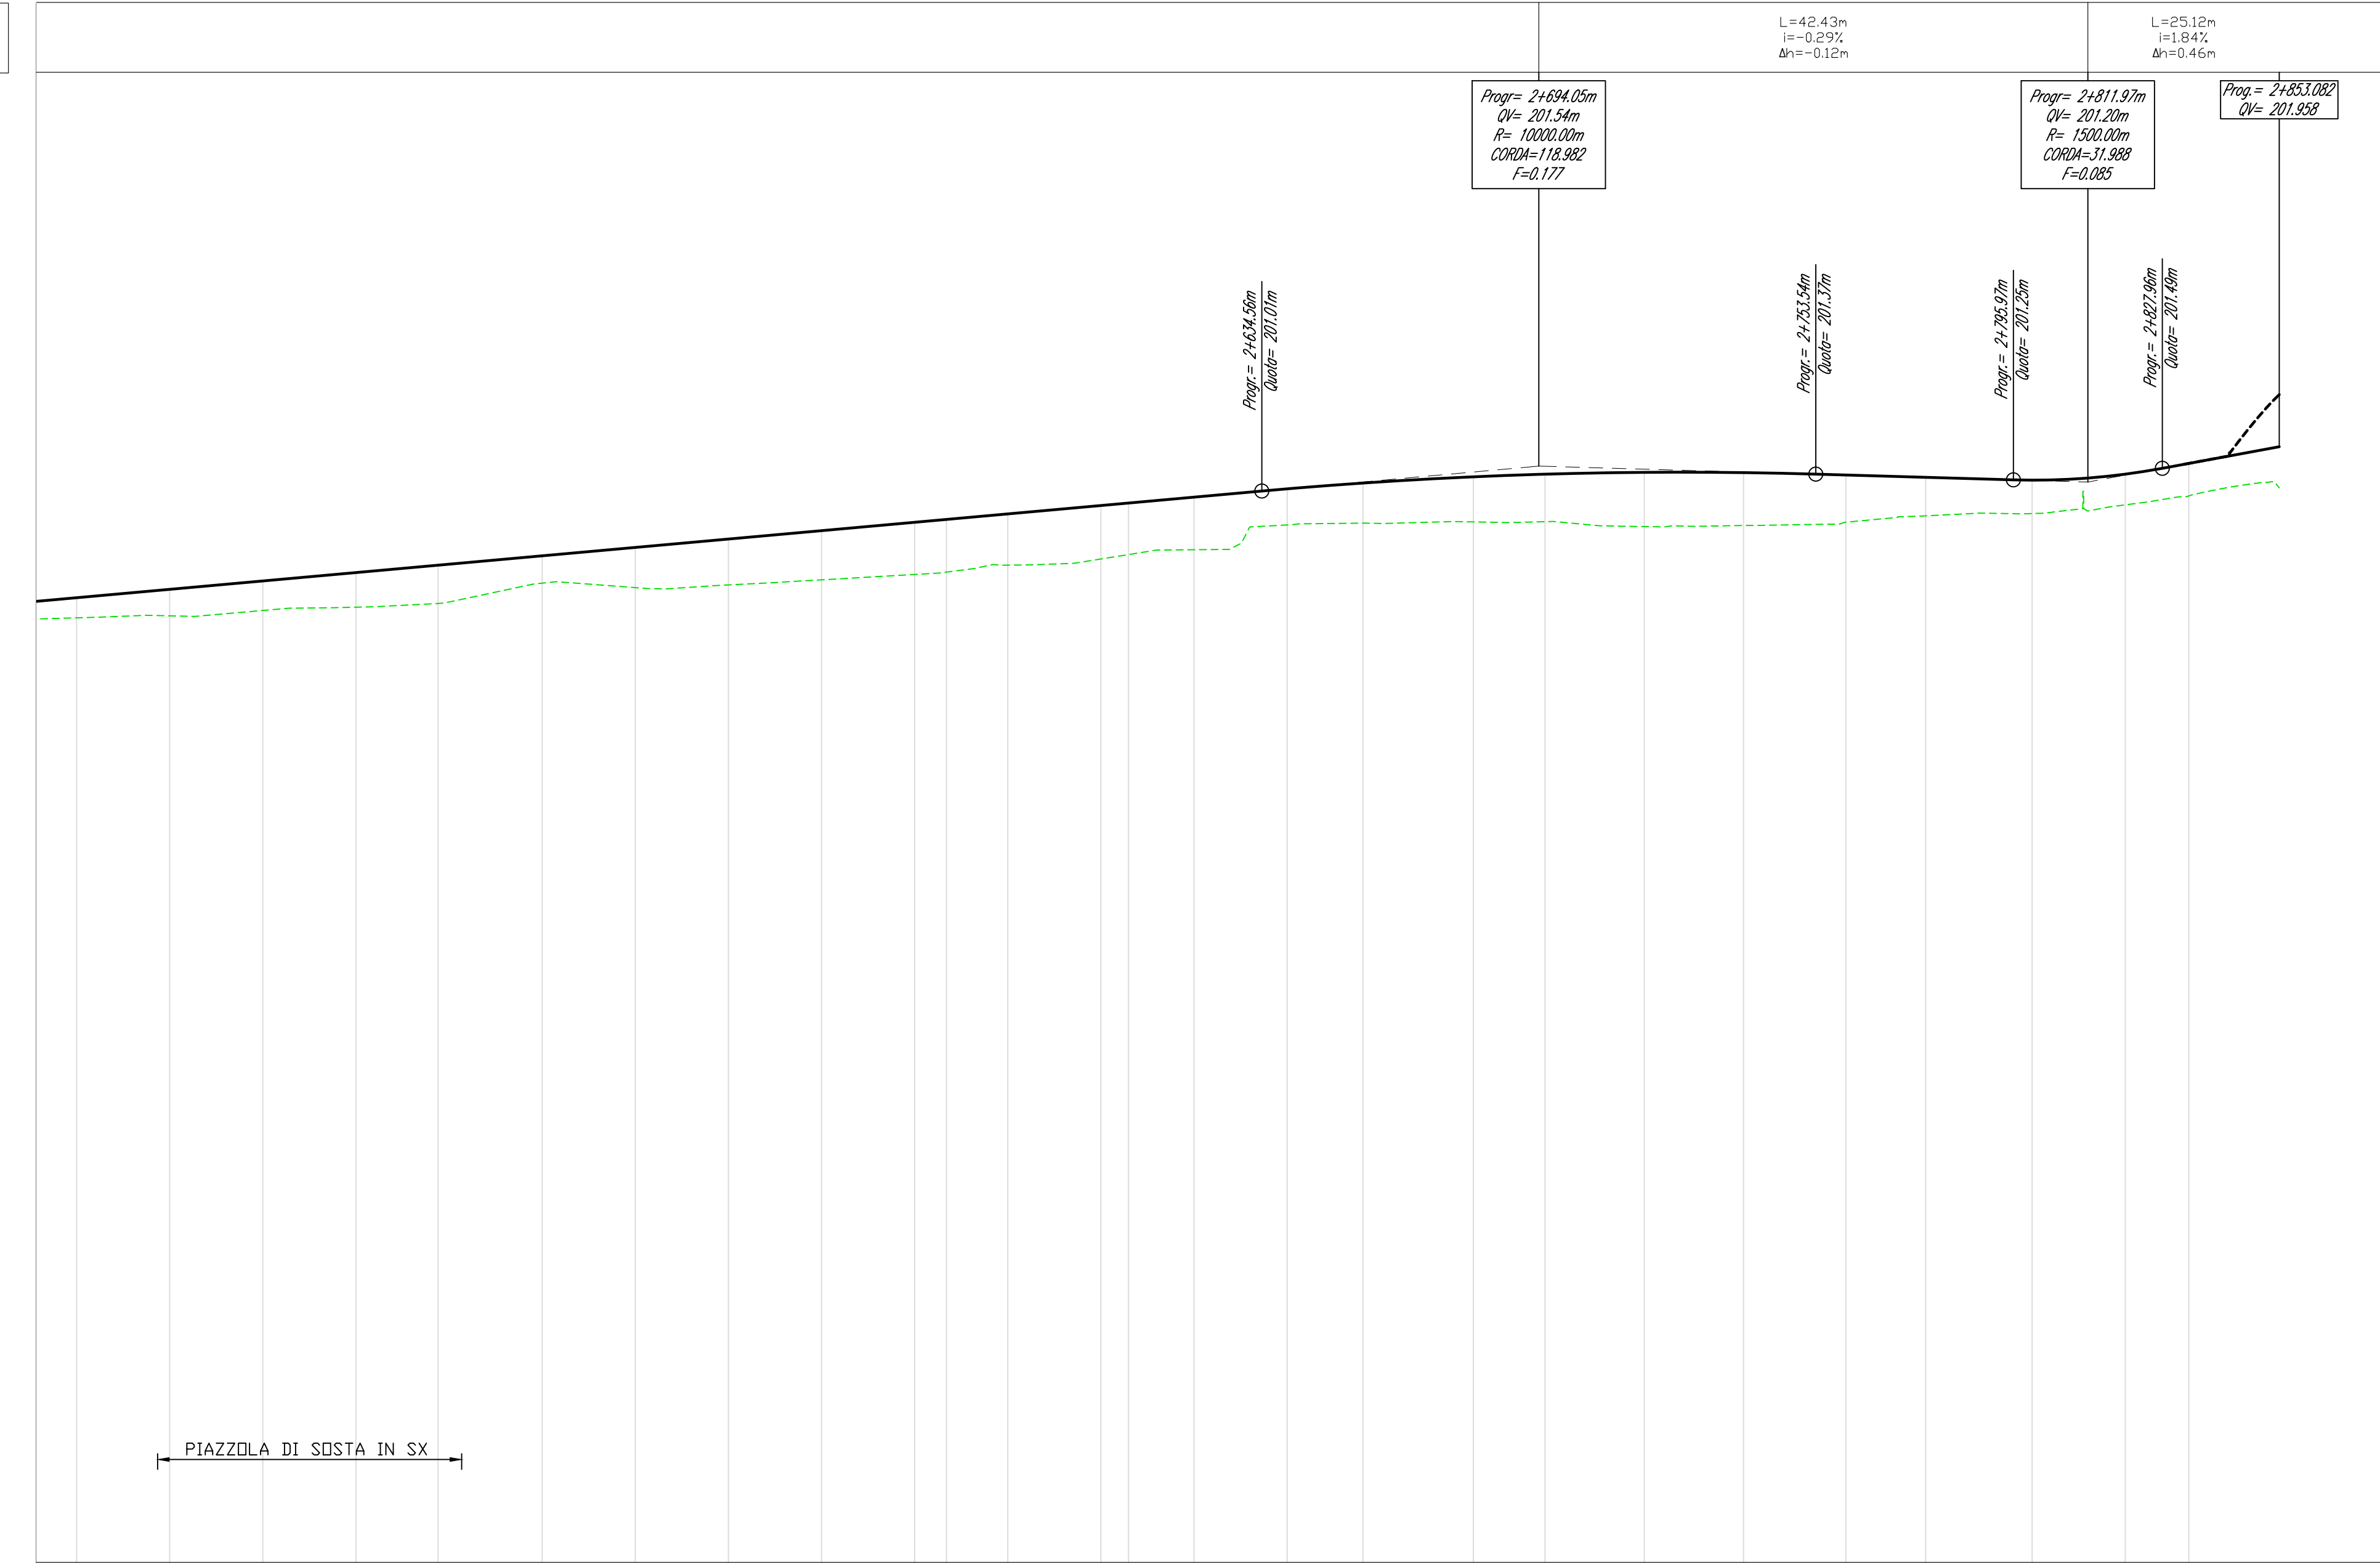

NUMERO SEZIONE	132	133	134	135	136	137	138	139	140	141	142	143	144	145	146	147	148	149	150	151	152	153	154	155	156	157		
ANDAMENTO PLANIMETRICO	L=218,36m R=350,00m; L=32,11m A=117,00; L=20,11m A=117,00; L=42,63m R=350,00m; L=39,14m A=117,00; L=75,95m																											
ETOMETRICHE	24, 25, 26, 27, 28, 29																											

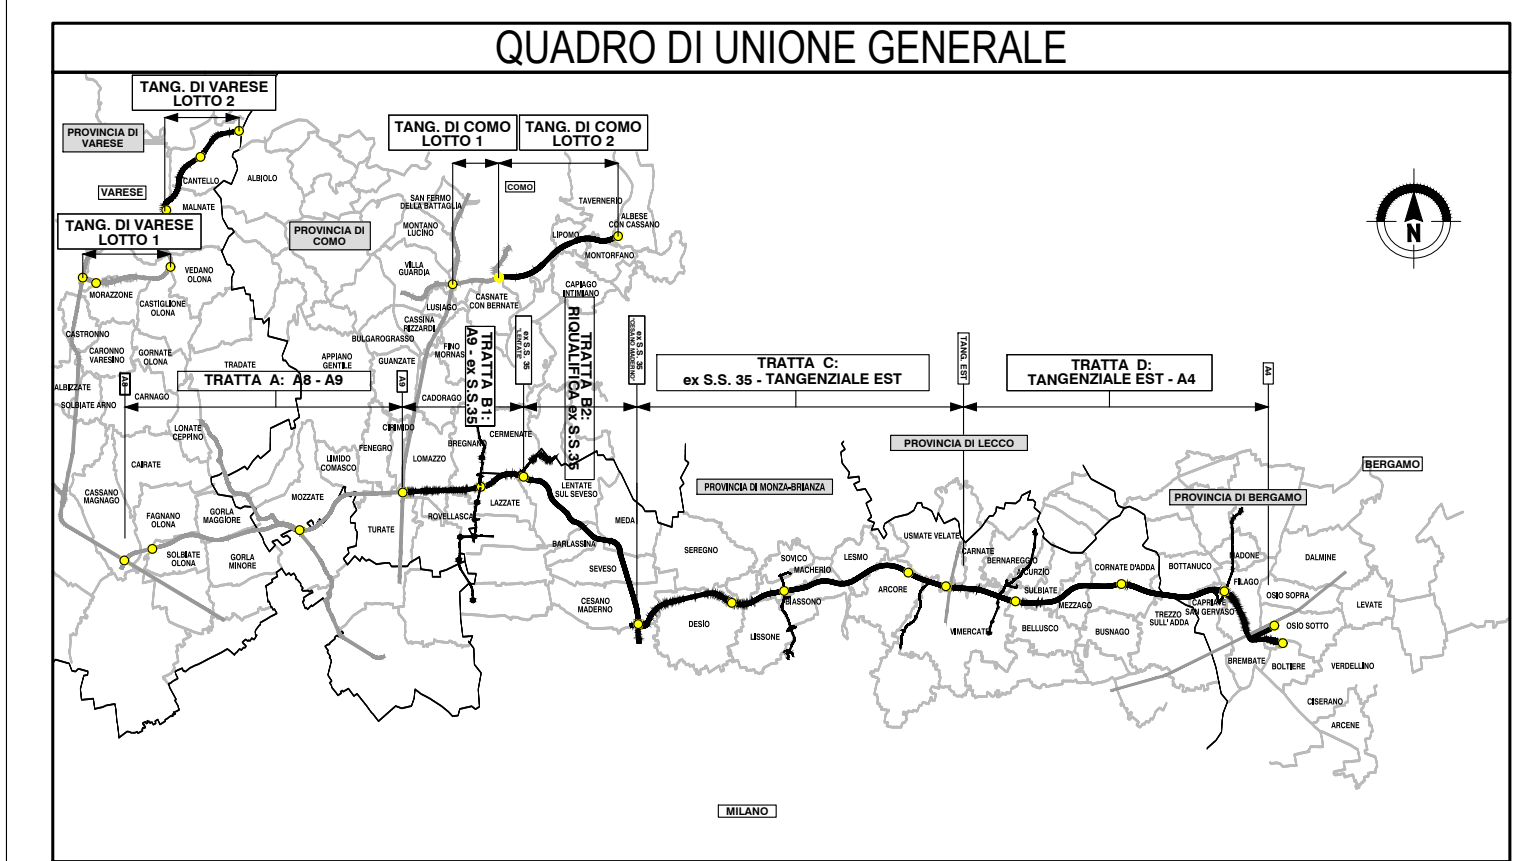

CONCESSIONE AUTOSTRADALE
COLLEGAMENTO AUTOSTRADE DALMINE-COMO-VARESE-VALICO DEL GAGGIOLO E OPERE AD ESSO CONNESSE
PROGETTO ESECUTIVO TRATTA C
PROGETTO STRADALE OPERA CONNESSA TRM17
PROFILO LONGITUDINALE ASSE X - TAV. 4

--	--	---