

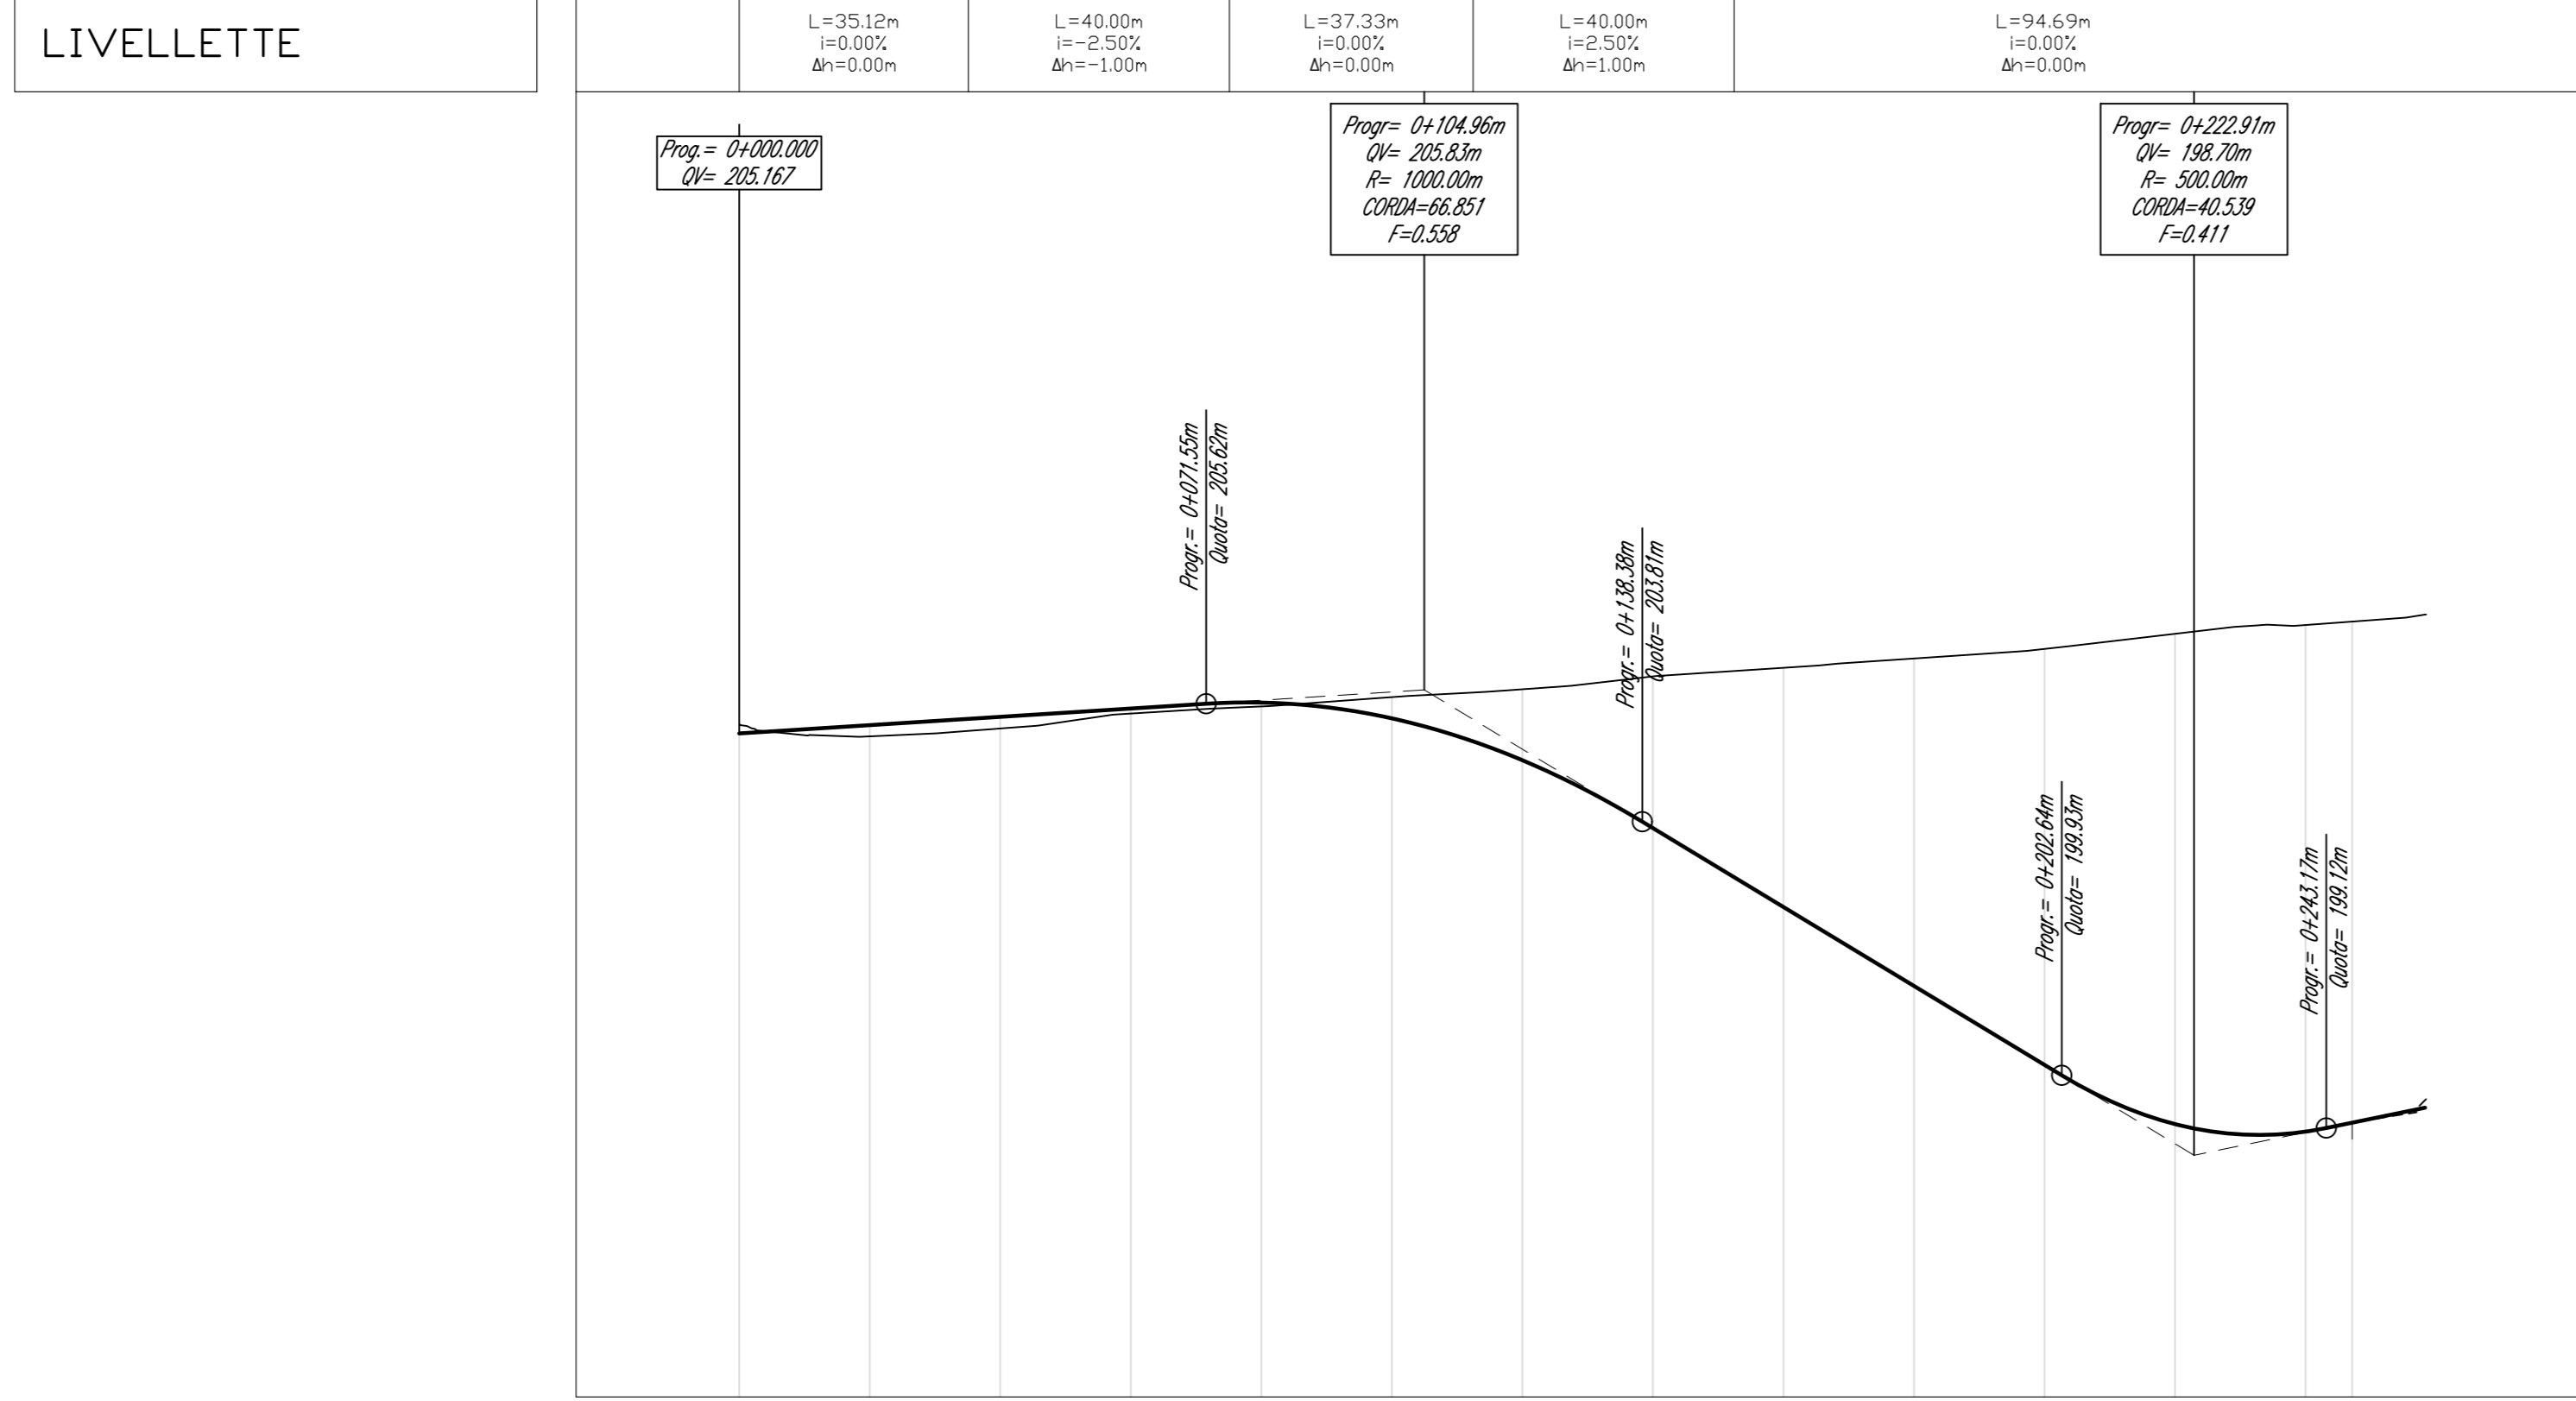


Profilo: ASSE D - TRM17 - (34)  
 Scala: 200:20 - Q.Rif. : 195.00

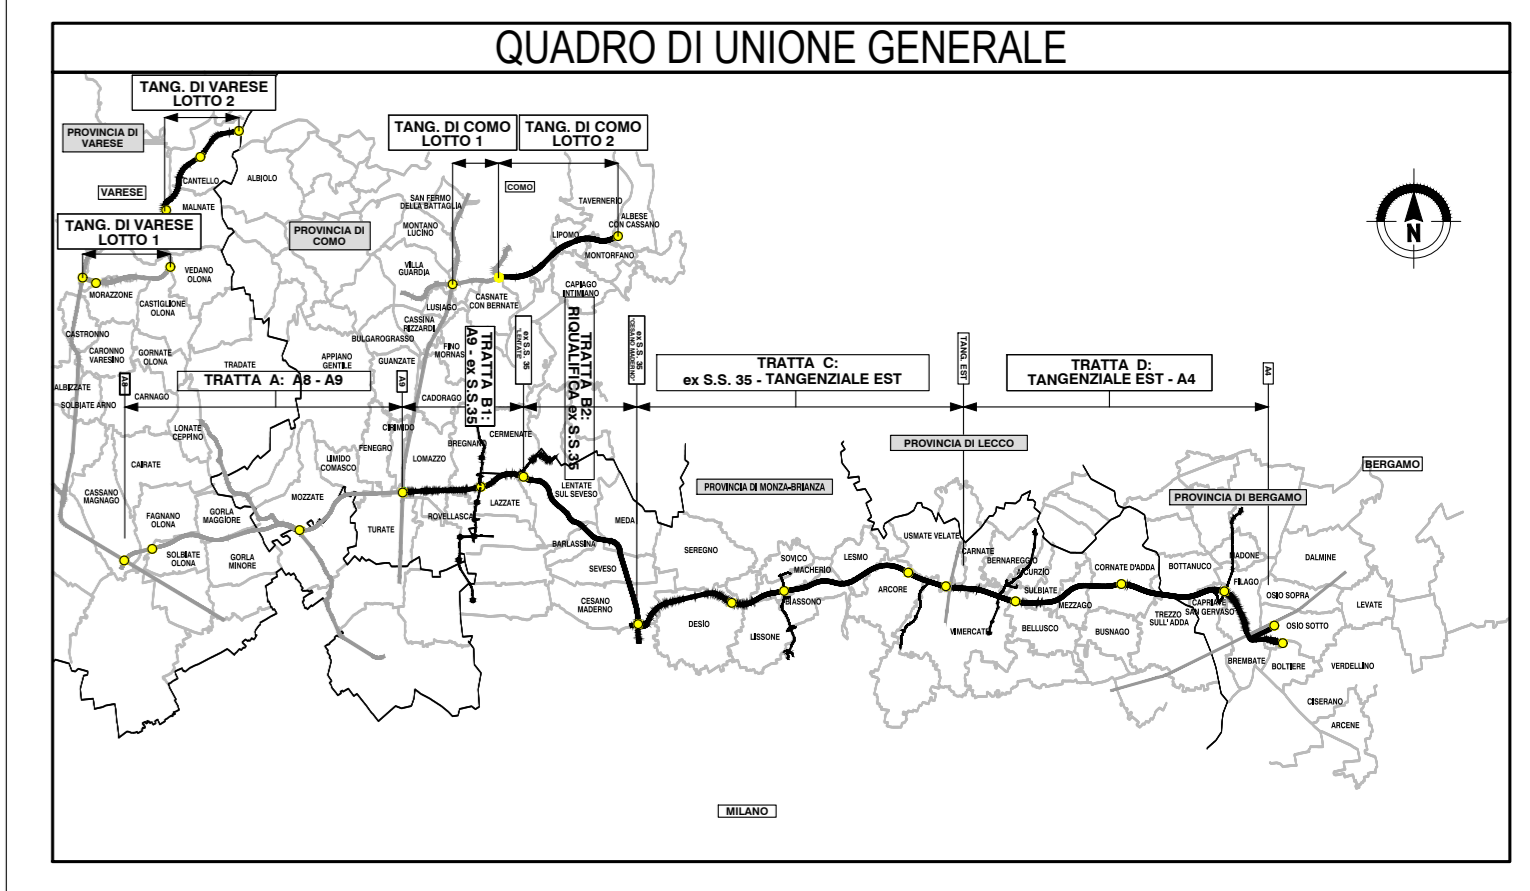

NUMERO SEZIONE	1	2	3	4	5	6	7	8	9	10	11	12	13	14
DISTANZE PROGRESSIVE	0+00,00	0+20,00	0+40,00	0+60,00	0+80,00	0+100,00	0+120,00	0+140,00	0+160,00	0+180,00	0+200,00	0+220,00	0+240,00	0+261,14
DISTANZE PARZIALI		20,00	20,00	20,00	20,00	20,00	20,00	20,00	20,00	20,00	20,00	20,00	20,00	7,14
QUOTE PROGETTO														
QUOTE TERRENO														
DIFFERENZA QUOTE														
ANDAMENTO PLANIMETRICO														
ANDAMENTO CIGLI														
ETOMETRICHE														

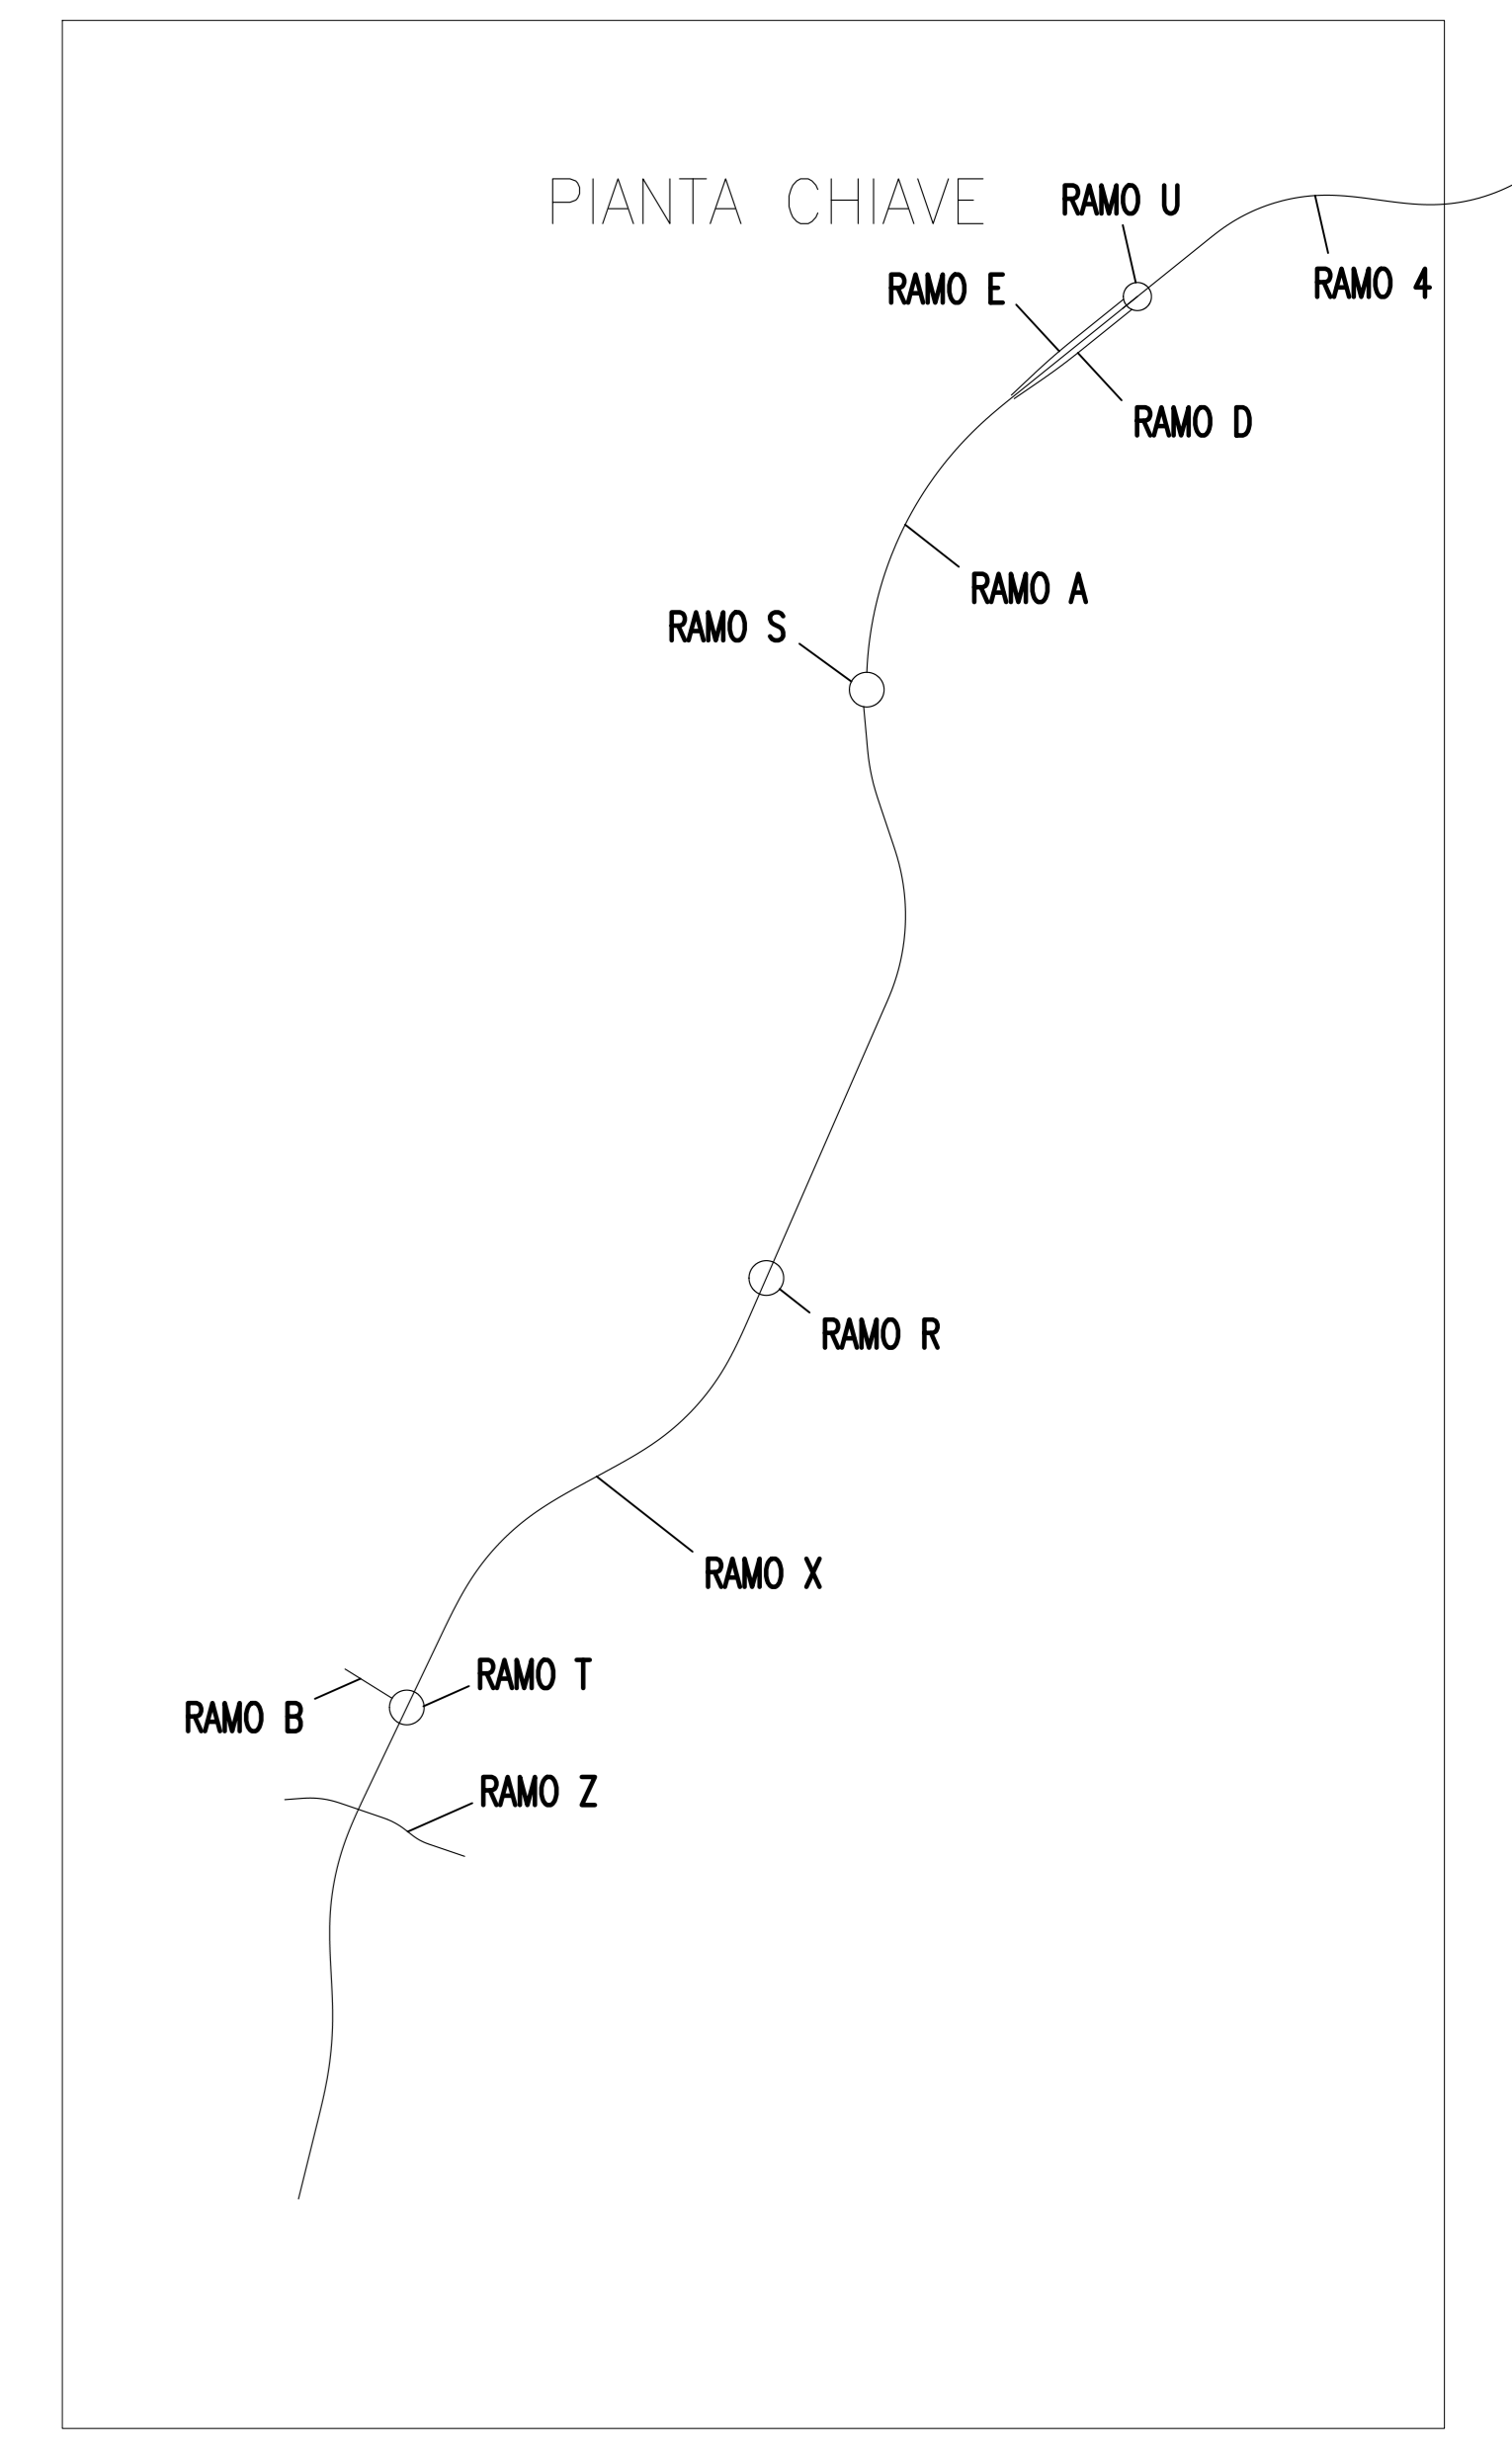

CONFERENZA REGIONALE  
 REGIONALE  
**COLLEGAMENTO AUTOSTRADALE  
 DALMINE-COMO-VARESE-VALICO DEL GAGGIOLO E OPERE AD ESSO CONNESSE**  
**PROGETTO ESECUTIVO  
 TRATTA C**  
**PROGETTO STRADALE  
 OPERA CONNESSA TRM17  
 PROFILO LONGITUDINALE E  
 PROFILO LONGITUDINALE ASSE D**

IDENTIFICAZIONE ELABORAZIONE		CONTRAENTE GENERALE	
FASE PROGETTUALE	PROGETTO ESECUTIVO	CONTRAENTE GENERALE	PEDELOMBARDA NUOVA S.p.A.
AMBITO	TRATTA C	DATA	20 luglio 2023
CATEGORIA	OPERA	REVISIONE	001
