



PIANTA CABINA

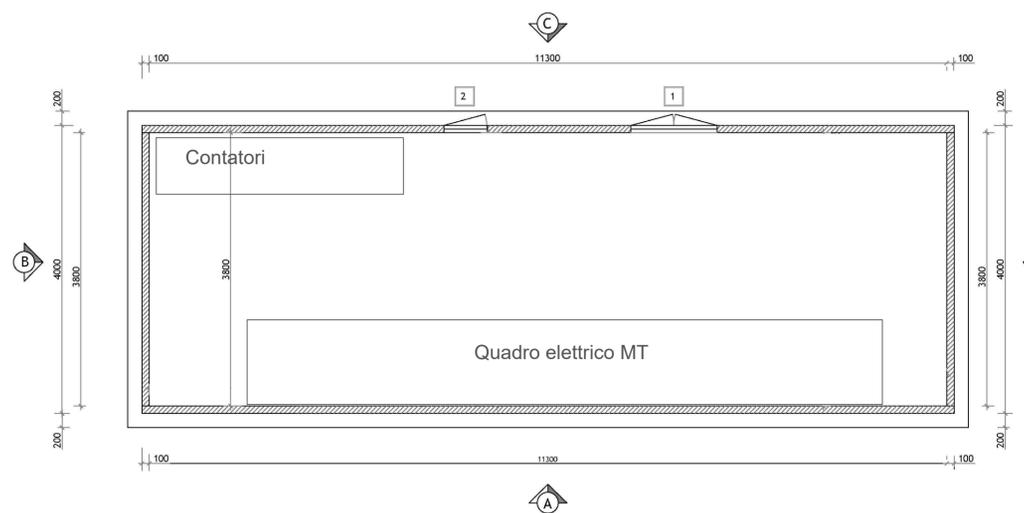


LEGENDA

- 1 PORTA A DUE ANTE IN VTR (utili mm 1115x2095)
- 2 PORTA AD UN'ANTA IN VTR (utili mm 542x2095)
- F VASCA DI FONDAZIONE ALTEZZA UTILE INTERNA CM 50


PROSPETTO A

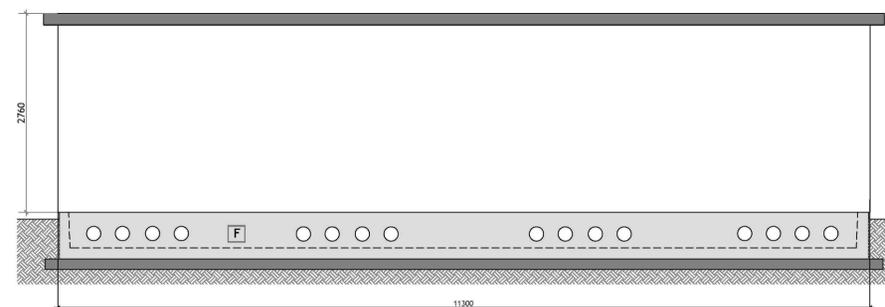


PROSPETTO C

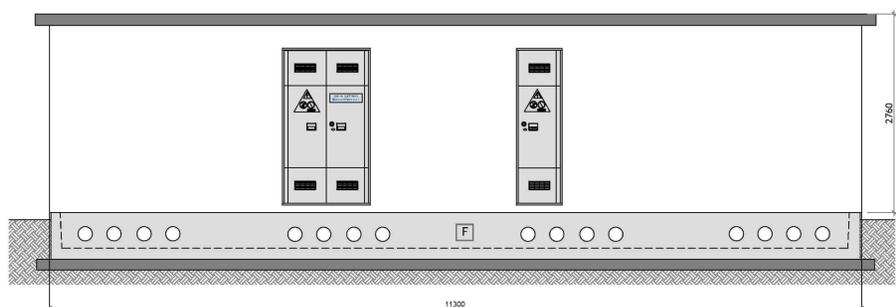

PROSPETTO B

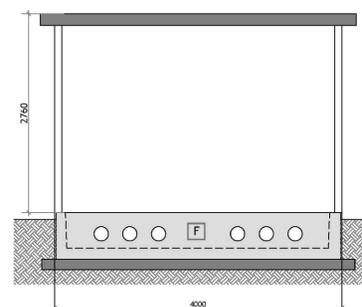

PROSPETTO D

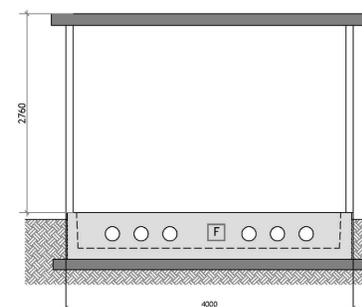

REGIONE MOLISE
Provincia di
CAMPOBASSO
MAFALDA

OGGETTO PROGETTO PER LA REALIZZAZIONE DI UN IMPIANTO EOLICO NEL COMUNE DI MAFALDA NELLE LOCALITA' LA POSTA DI CANZANO, MACCHIA S. LUCIA E S. ROCCO

COMMITTENTE **Q-ENERGY RENEWABLES 2 SRL**
Via Villar Pisani, 8/A - 20124 Milano (MI)
PEC: q-energyrenewables2srl@legalmail.it
P.IVA: 12490070963

Codice Commessa PHEEDRA: 23_24_EO_MFD

PHEEDRA S.r.l. Via Lago di Nemi, 90
74121 - Taranto
Tel. 099.7722302 - Fax 099.9870285
e-mail: info@pheedra.it - web: www.pheedra.it

PROGETTAZIONE Direttore Tecnico : **Dott. Ing. Angelo Micolucci**
ORDINE INGEGNERI PROVINCIA TARANTO
Sezione A
Dott. Ing. **MICOLUCCI Angelo** Settore: Civile Ambientale Industriale Informazione
n° 1851

1	Settembre 2023	PRIMA EMISSIONE	MS	AM	VS
REV.	DATA	ATTIVITA'	REDATTO	VERIFICATO	APPROVATO

**PARTICOLARI COSTRUTTIVI
CABINA DI RACCOLTA
PIANTA, PROSPETTI E DISPOSIZIONI QUADRI MT**

FORMATO	SCALA	CODICE DOCUMENTO				NOME FILE	FOGLI
A1	1:50	SOC: MFD	DISC: CIV	TIPO DOC: TAV	PROG. REV. 013f 01	MFD-CIV-TAV-013f_01	1