


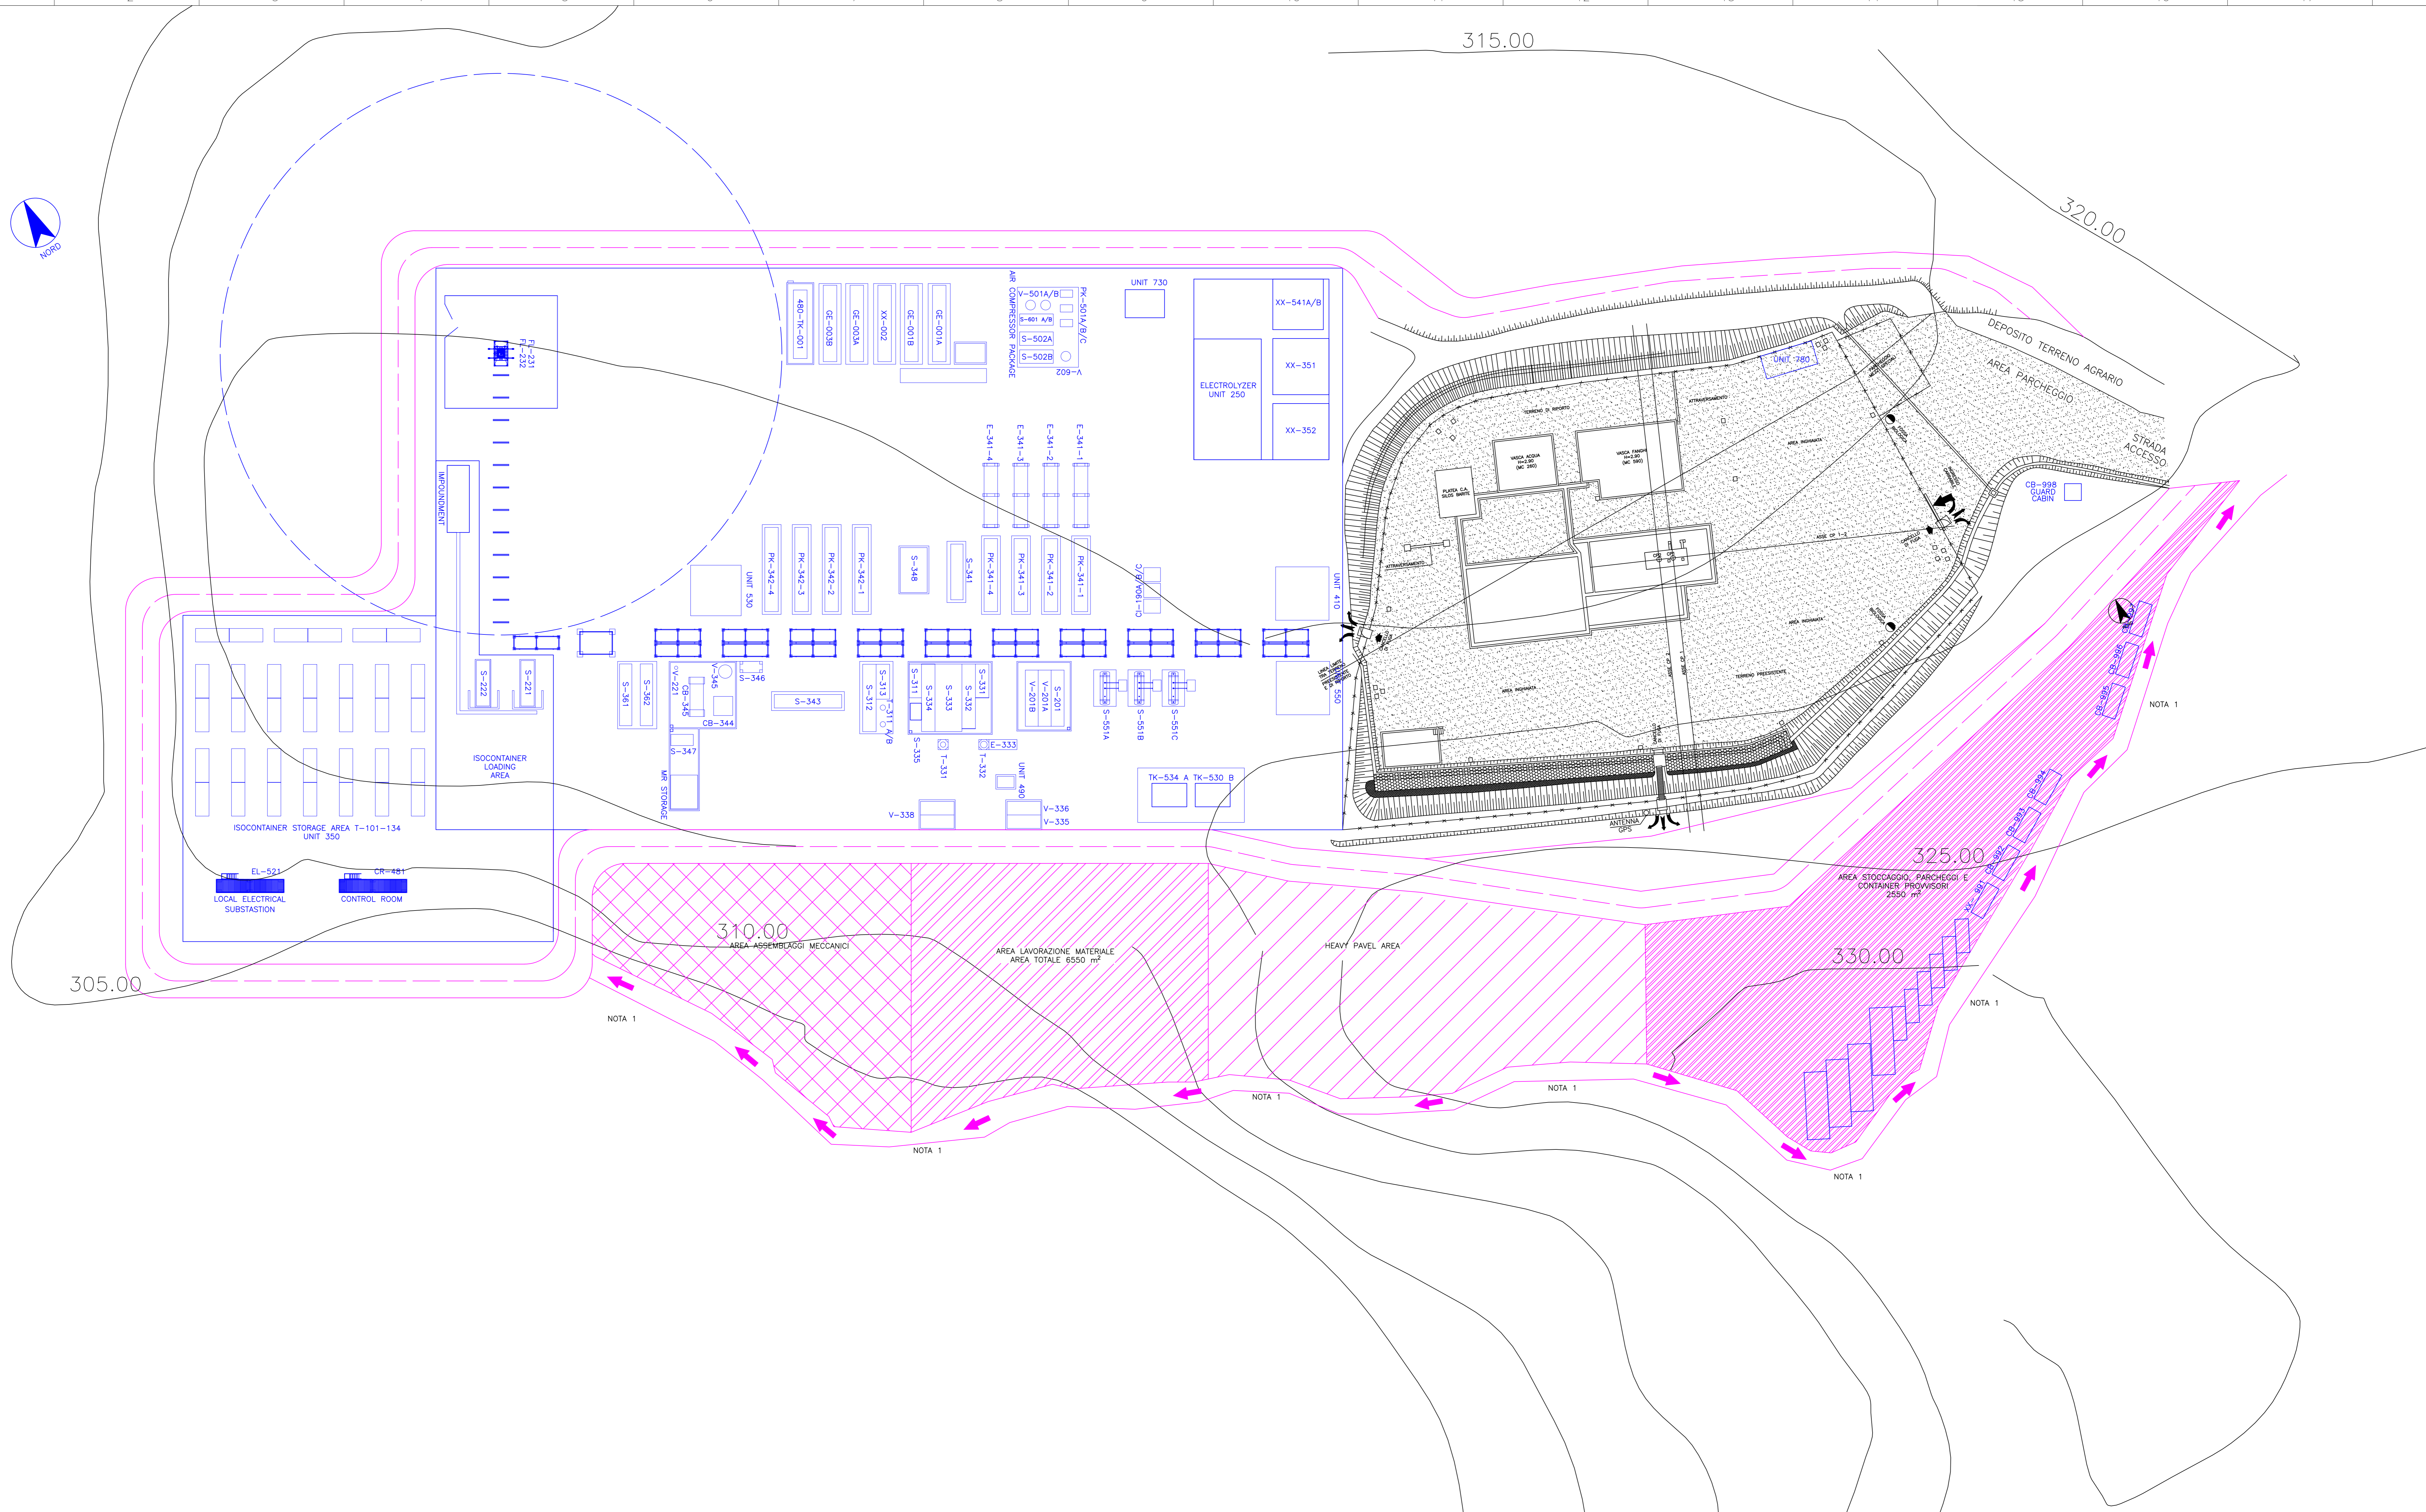

PLANIMETRIA AREA COSTRUZIONE



| 02 | Novembre 2023 | EMISSIONE PER ENTI | DC Impianti | ITF Cosmep | ITF Cosmep |
|---------------------------------|---------------|--|----------------------|------------|------------|
| 01 | Novembre 2023 | EMISSIONE PER ENTI | DC Impianti | ITF Cosmep | ITF Cosmep |
| 00 | Ottobre 2023 | EMISSIONE PER ENTI | DC Impianti | ITF Cosmep | ITF Cosmep |
| Rev. | Data | Descrizione | Elaborato | Verificato | Approvato |
| Cliente LNENERGY | | | - | | |
| Contrattore Engea Consulting | | | - | | |
| DG Impianti | | | - | | |
| ITALFLUID COSMEP | | | - | | |
| TITOLO: PLANIMETRIA | | OGGETTO: SMALL SCALE LNG PLANT Monte Pallano 1-2 (MP1 and MP2) - Collesanto gas field | | | |
| TIPO: | SCALA: | DENOMINAZIONE FILE: | POSIZIONE DOCUMENTO: | FOGLIO/BI | |
| A0 | 1:400 | - | - | 1/1 | |