
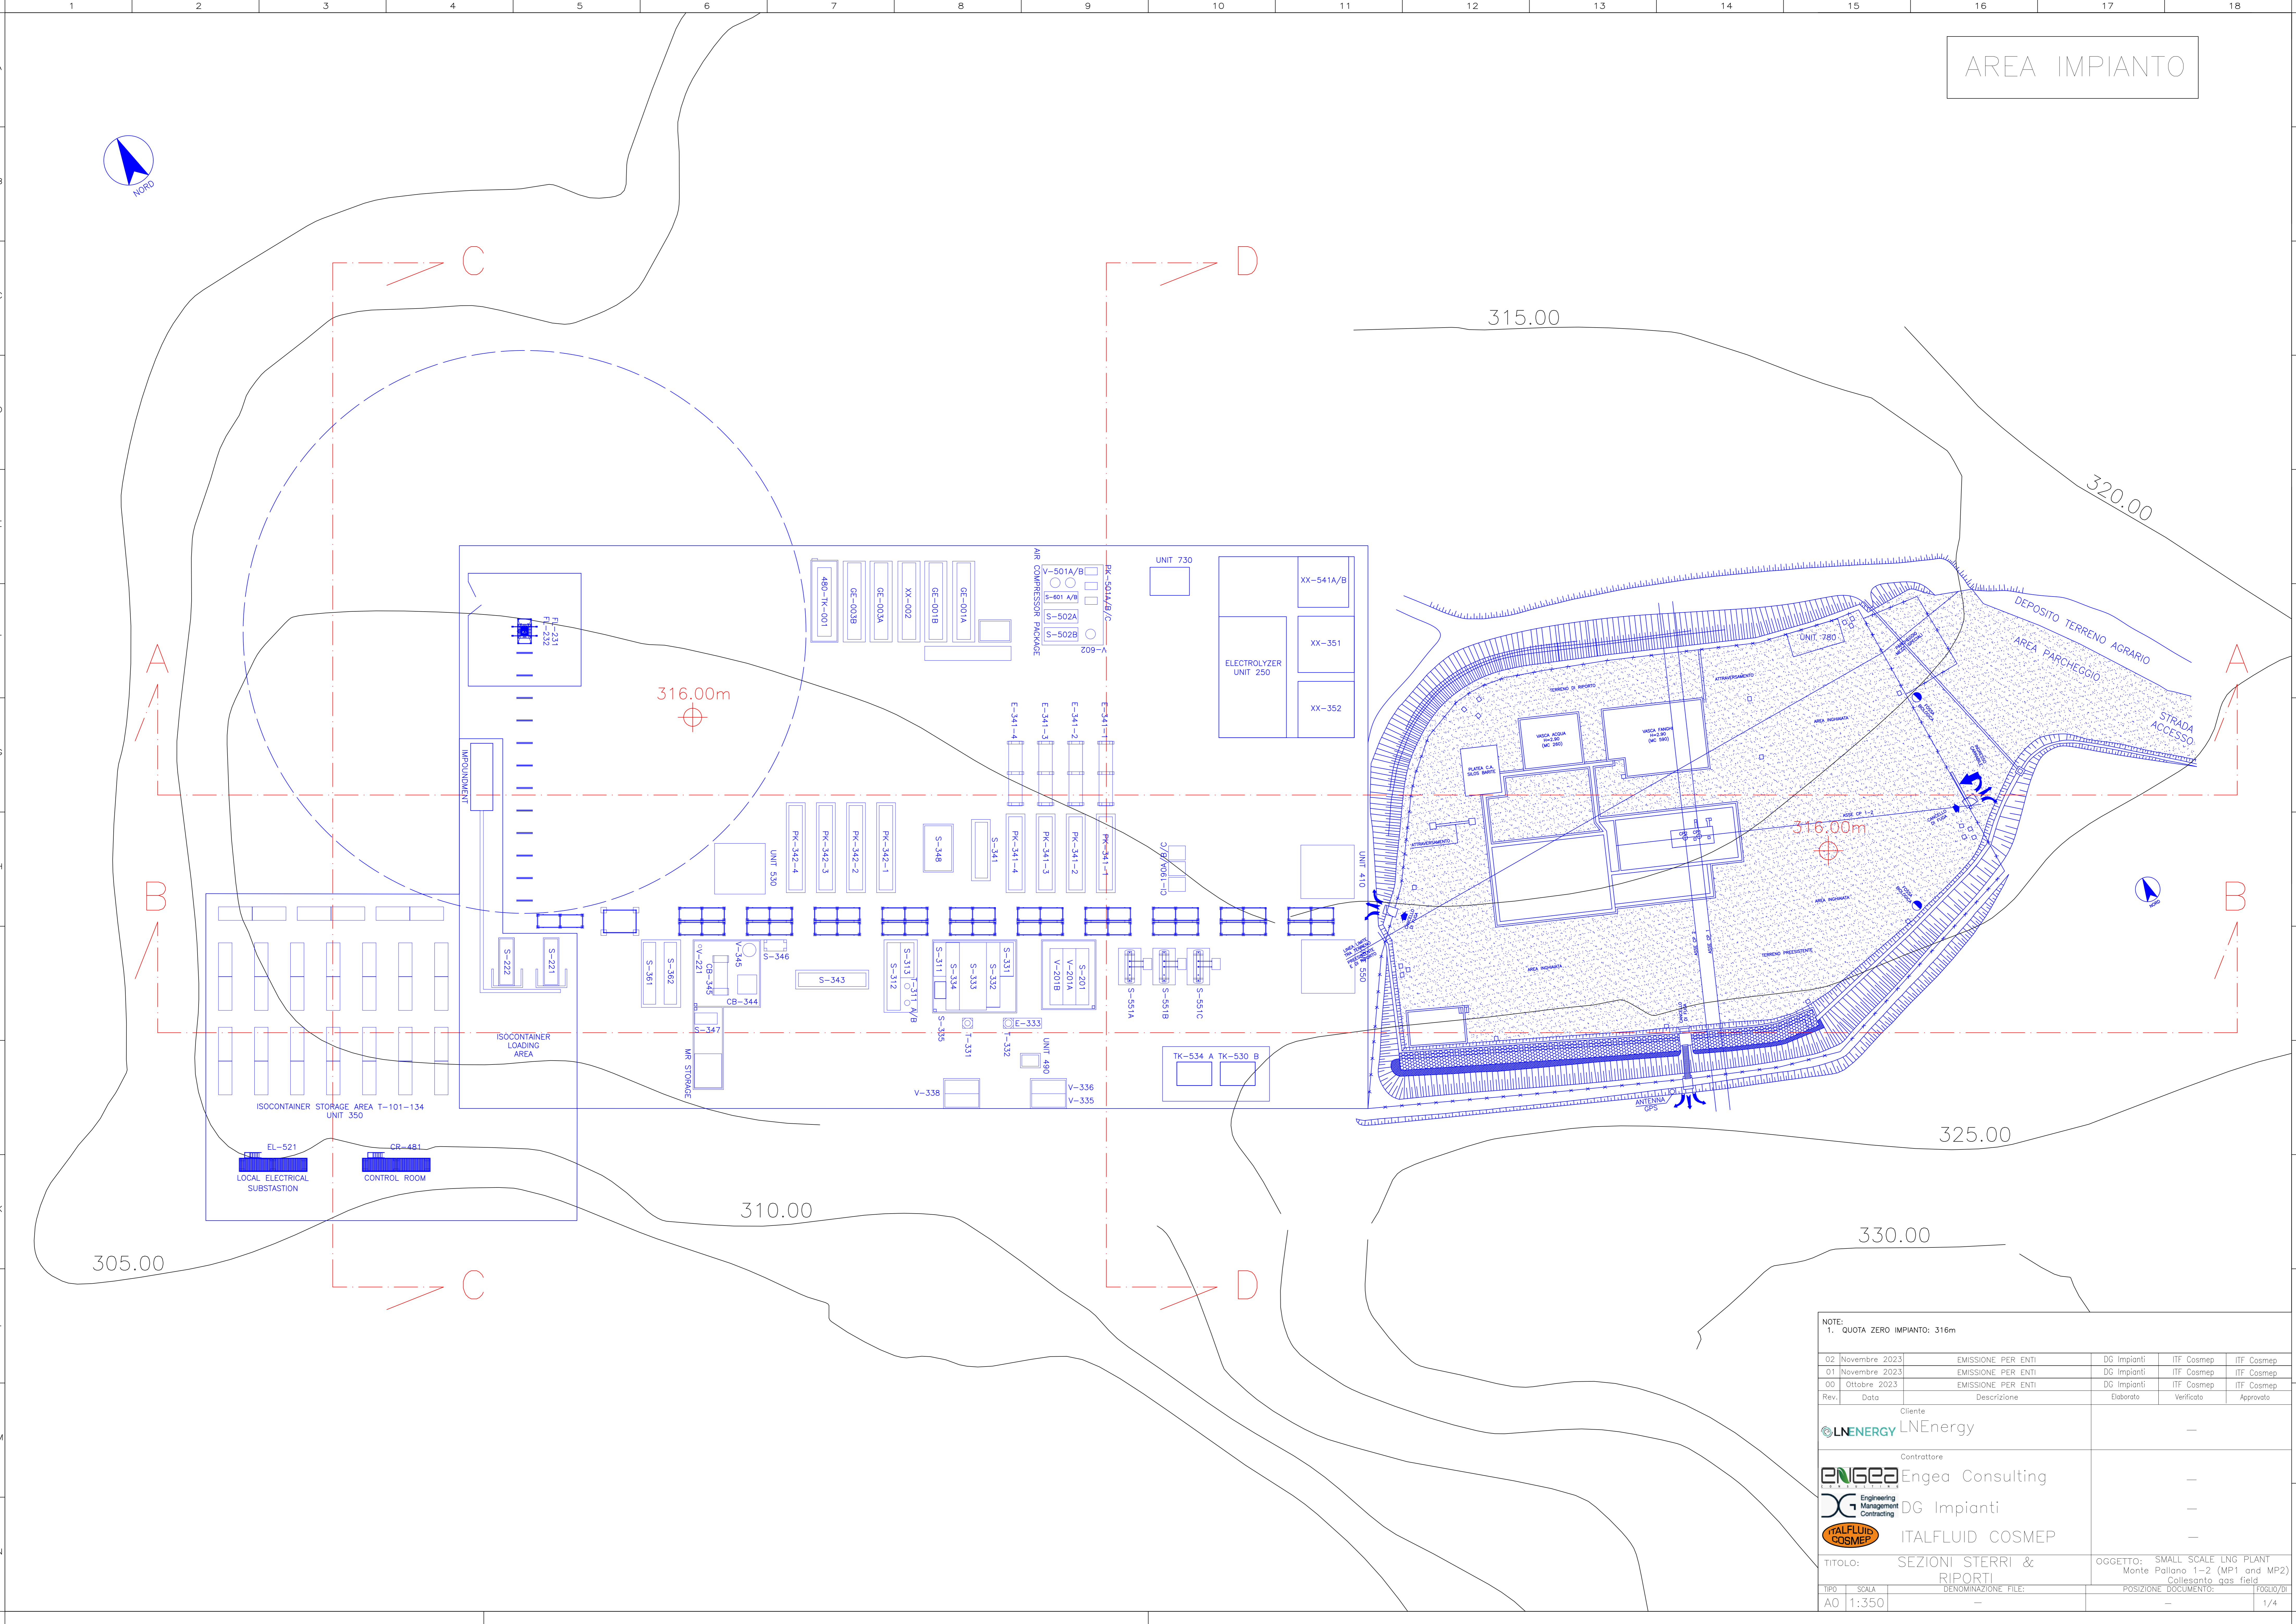


AREA IMPIANTO

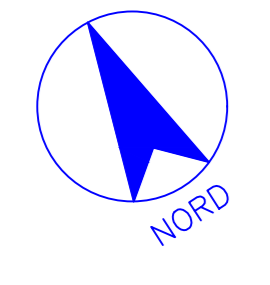


NOTE:  
1. QUOTA ZERO IMPIANTO: 316m

02	Novembre 2023	EMISSIONE PER ENTI	DC Impianti	ITF Cosmep	ITF Cosmep
01	Novembre 2023	EMISSIONE PER ENTI	DC Impianti	ITF Cosmep	ITF Cosmep
00	Ottobre 2023	EMISSIONE PER ENTI	DC Impianti	ITF Cosmep	ITF Cosmep
Rev.	Data	Descrizione	Elaborato	Verificato	Approvato
Cliente LNEnergy			-		
Contrattore Engea Consulting			-		
DG Impianti			-		
ITALFLUID COSMEP			-		
TITOLO: SEZIONI STERRI & RIPORTI			OGGETTO: SMALL SCALE LNG PLANT Monte Pallano 1-2 (MP1 and MP2) Collesanto gas field		
TIPO	SCALA	BENEFICIAZIONE FILE:	POSIZIONE DOCUMENTO:	FOGLIO/BI	
A0	1:350	-	-	1/4	


AREA IMPIANTO

SEZIONE A-A

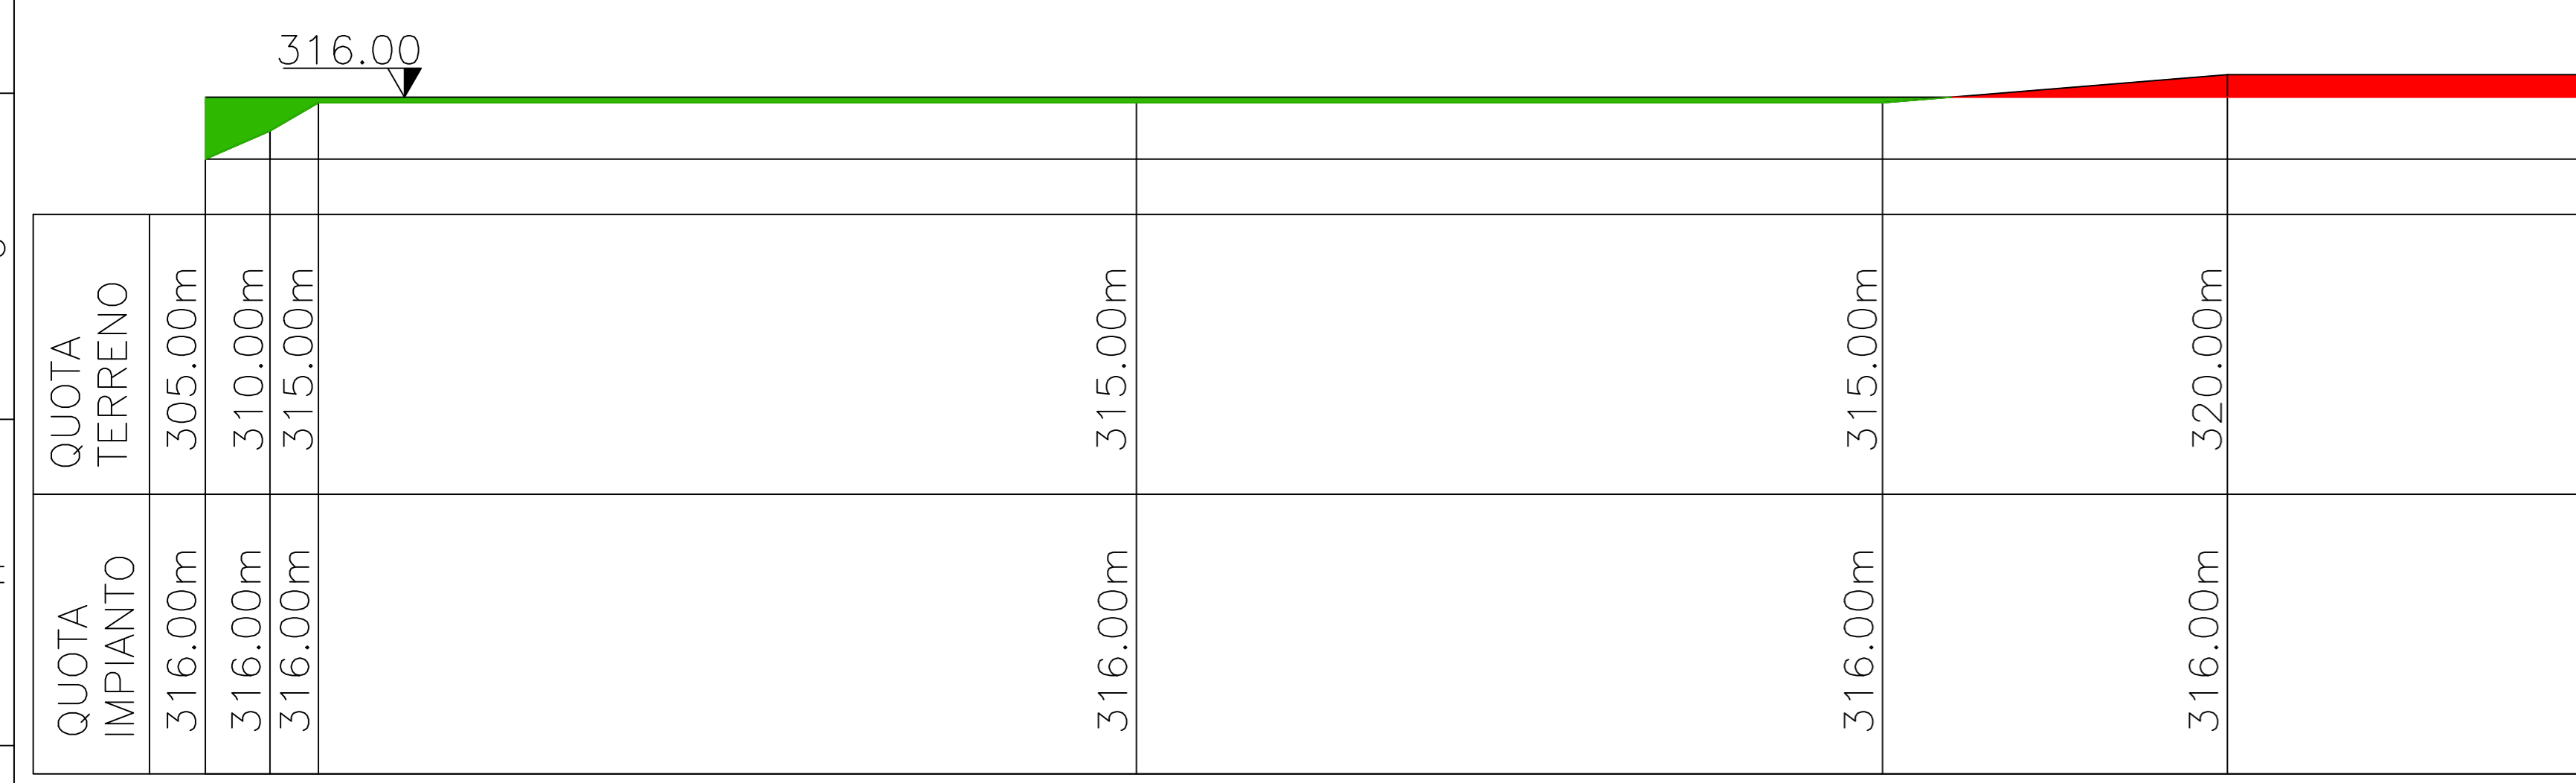


SCAVO=350m<sup>3</sup>  
RINTERRO=404m<sup>3</sup>

SEZIONE B-B

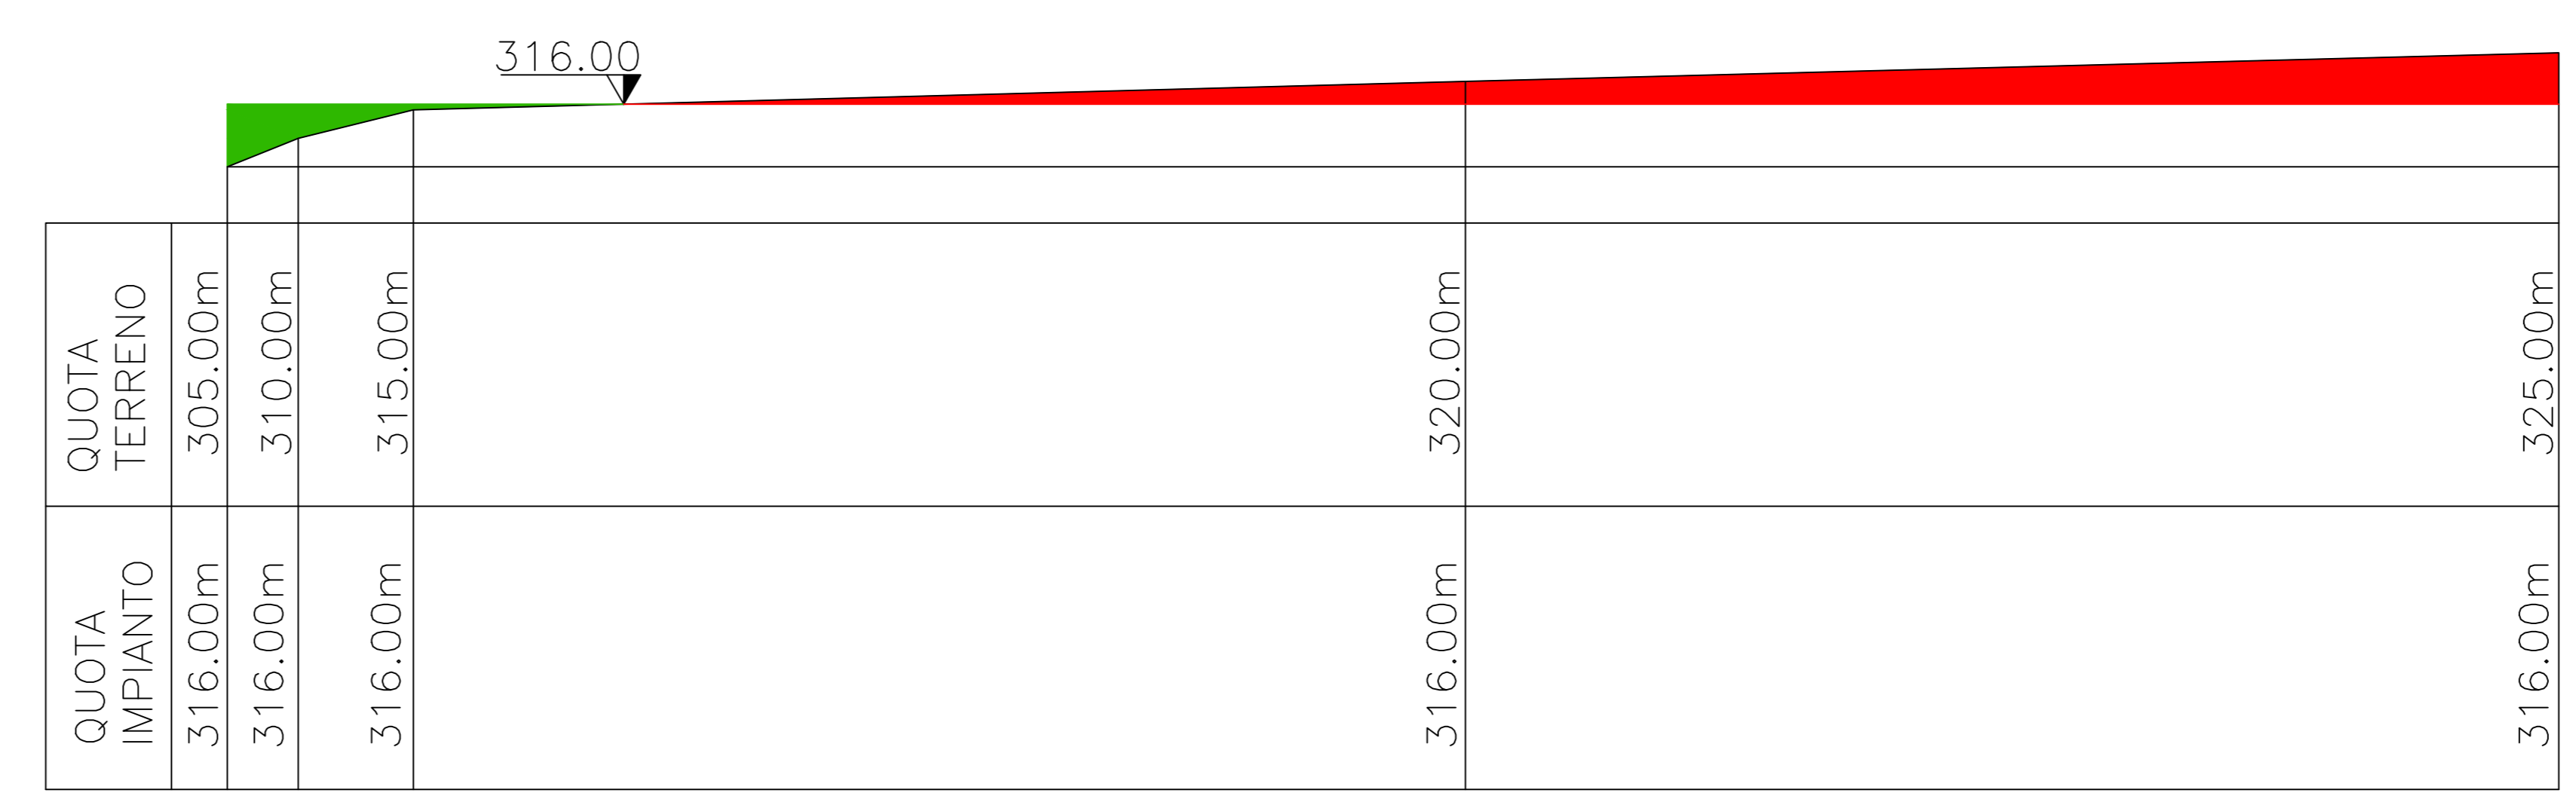


SCAVO=1530m<sup>3</sup>  
RINTERRO=200m<sup>3</sup>

SEZIONE C-C

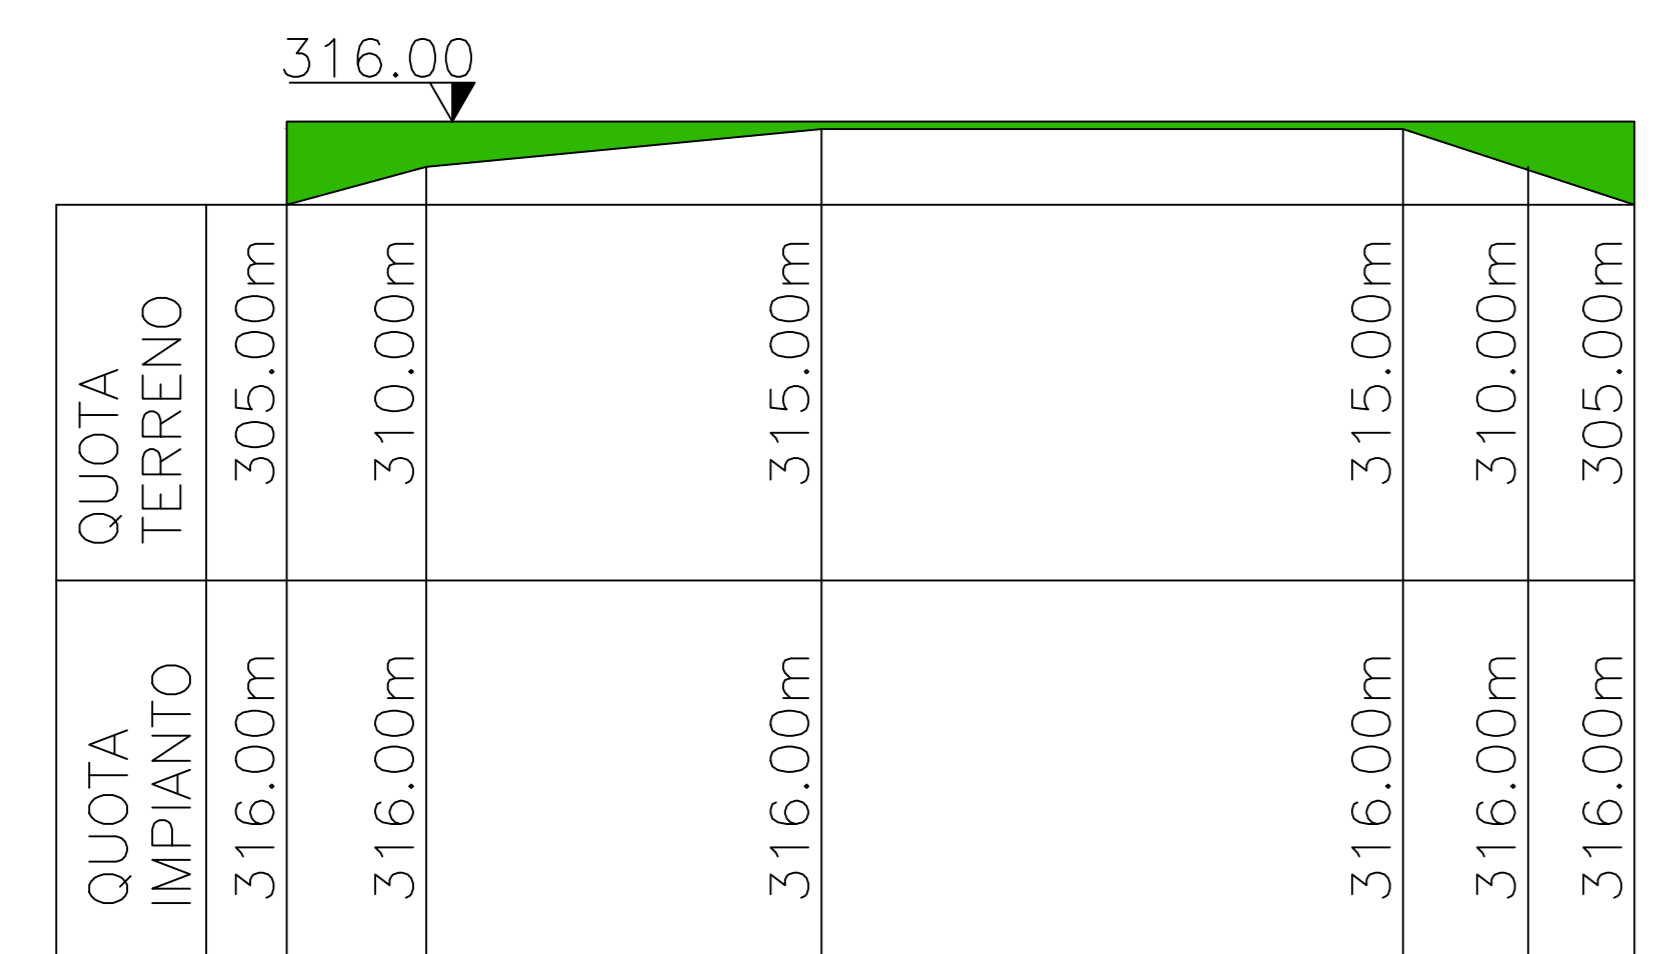

RINTERRO=650m<sup>3</sup>

SEZIONE D-D

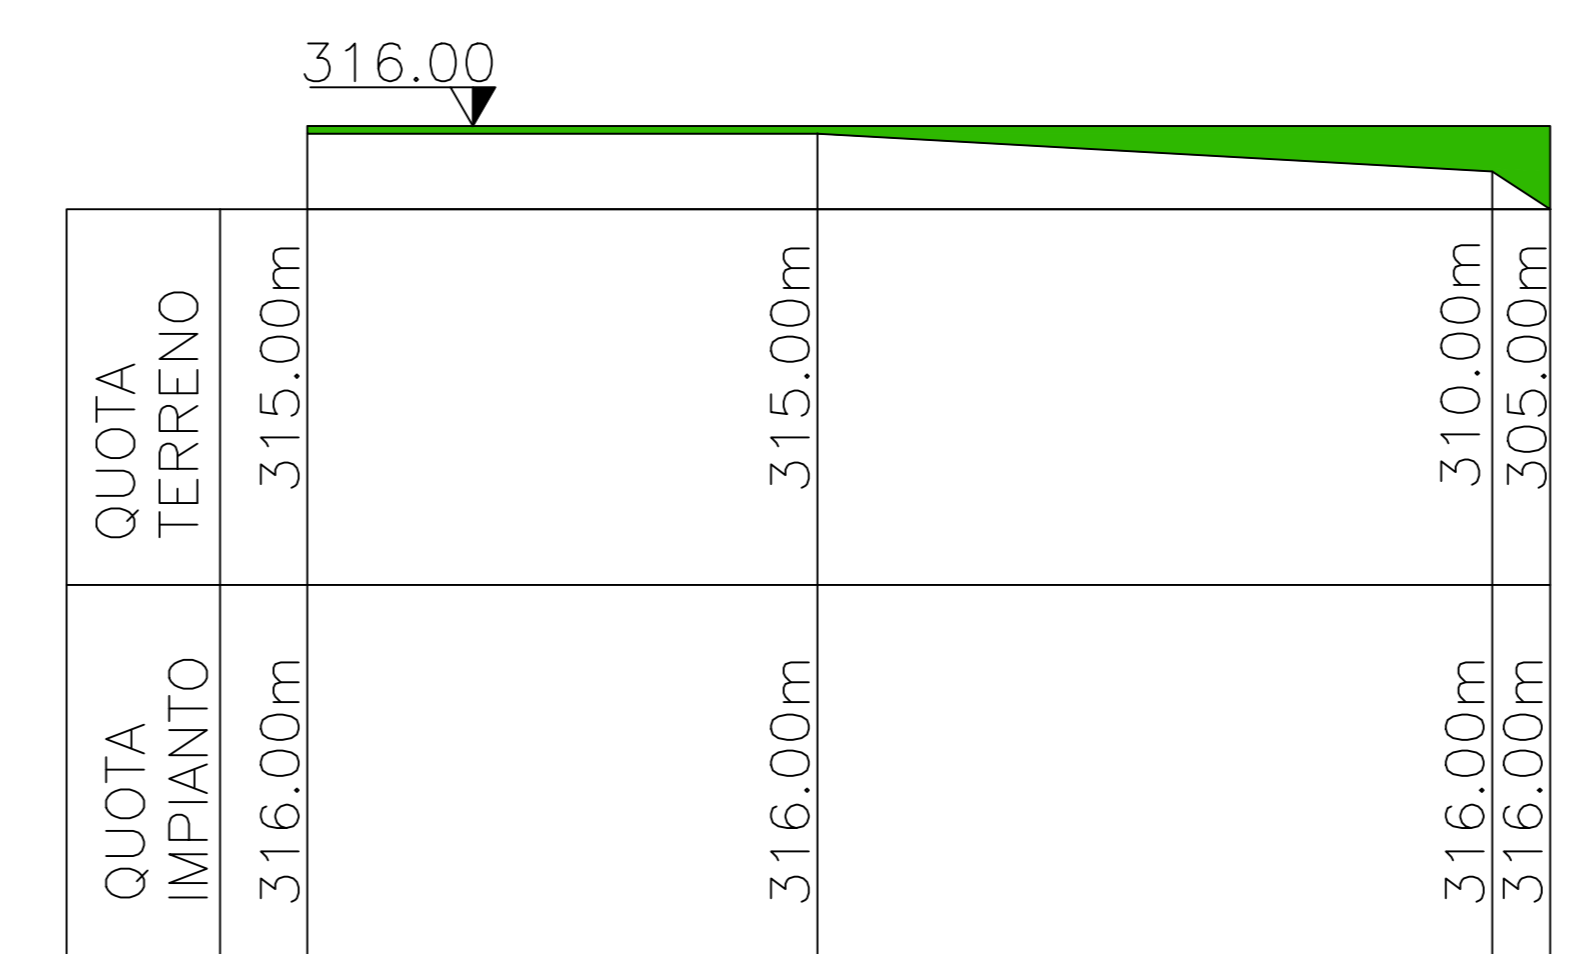

RINTERRO=450m<sup>3</sup>


NOTE:  
1. QUOTA ZERO IMPIANTO: 316m  
SCAVO  
RINTERRO

02	Novembre 2023	EMMISSIONE PER ENTI	DC Impianti	ITF Cosmep	ITF Cosmep
01	Novembre 2023	EMMISSIONE PER ENTI	DC Impianti	ITF Cosmep	ITF Cosmep
00	Ottobre 2023	EMMISSIONE PER ENTI	DC Impianti	ITF Cosmep	ITF Cosmep

Rev.	Data	Descrizione	Elaborato	Verificato	Approvato
<p>Cliente <b>LNENERGY</b> LNEnergy</p> <p>Contrattore <b>ENGEA</b> Engea Consulting <b>DG</b> Engineering Management Contracting DG Impianti <b>ITALFLUID</b> ITALFLUID COSMEP</p>					

TITOLO: SEZIONI STERRI & RIPORTI		OGGETTO: SMALL SCALE LNG PLANT Monte Pallano 1-2 (MP1 and MP2) Collesanto gas field	
TIPO: A0	SCALA: 1:1000	BENOMINAZIONE FILE: -	POSIZIONE DOCUMENTO: 1/8010/01
			2/4

AREA COSTRUZIONE

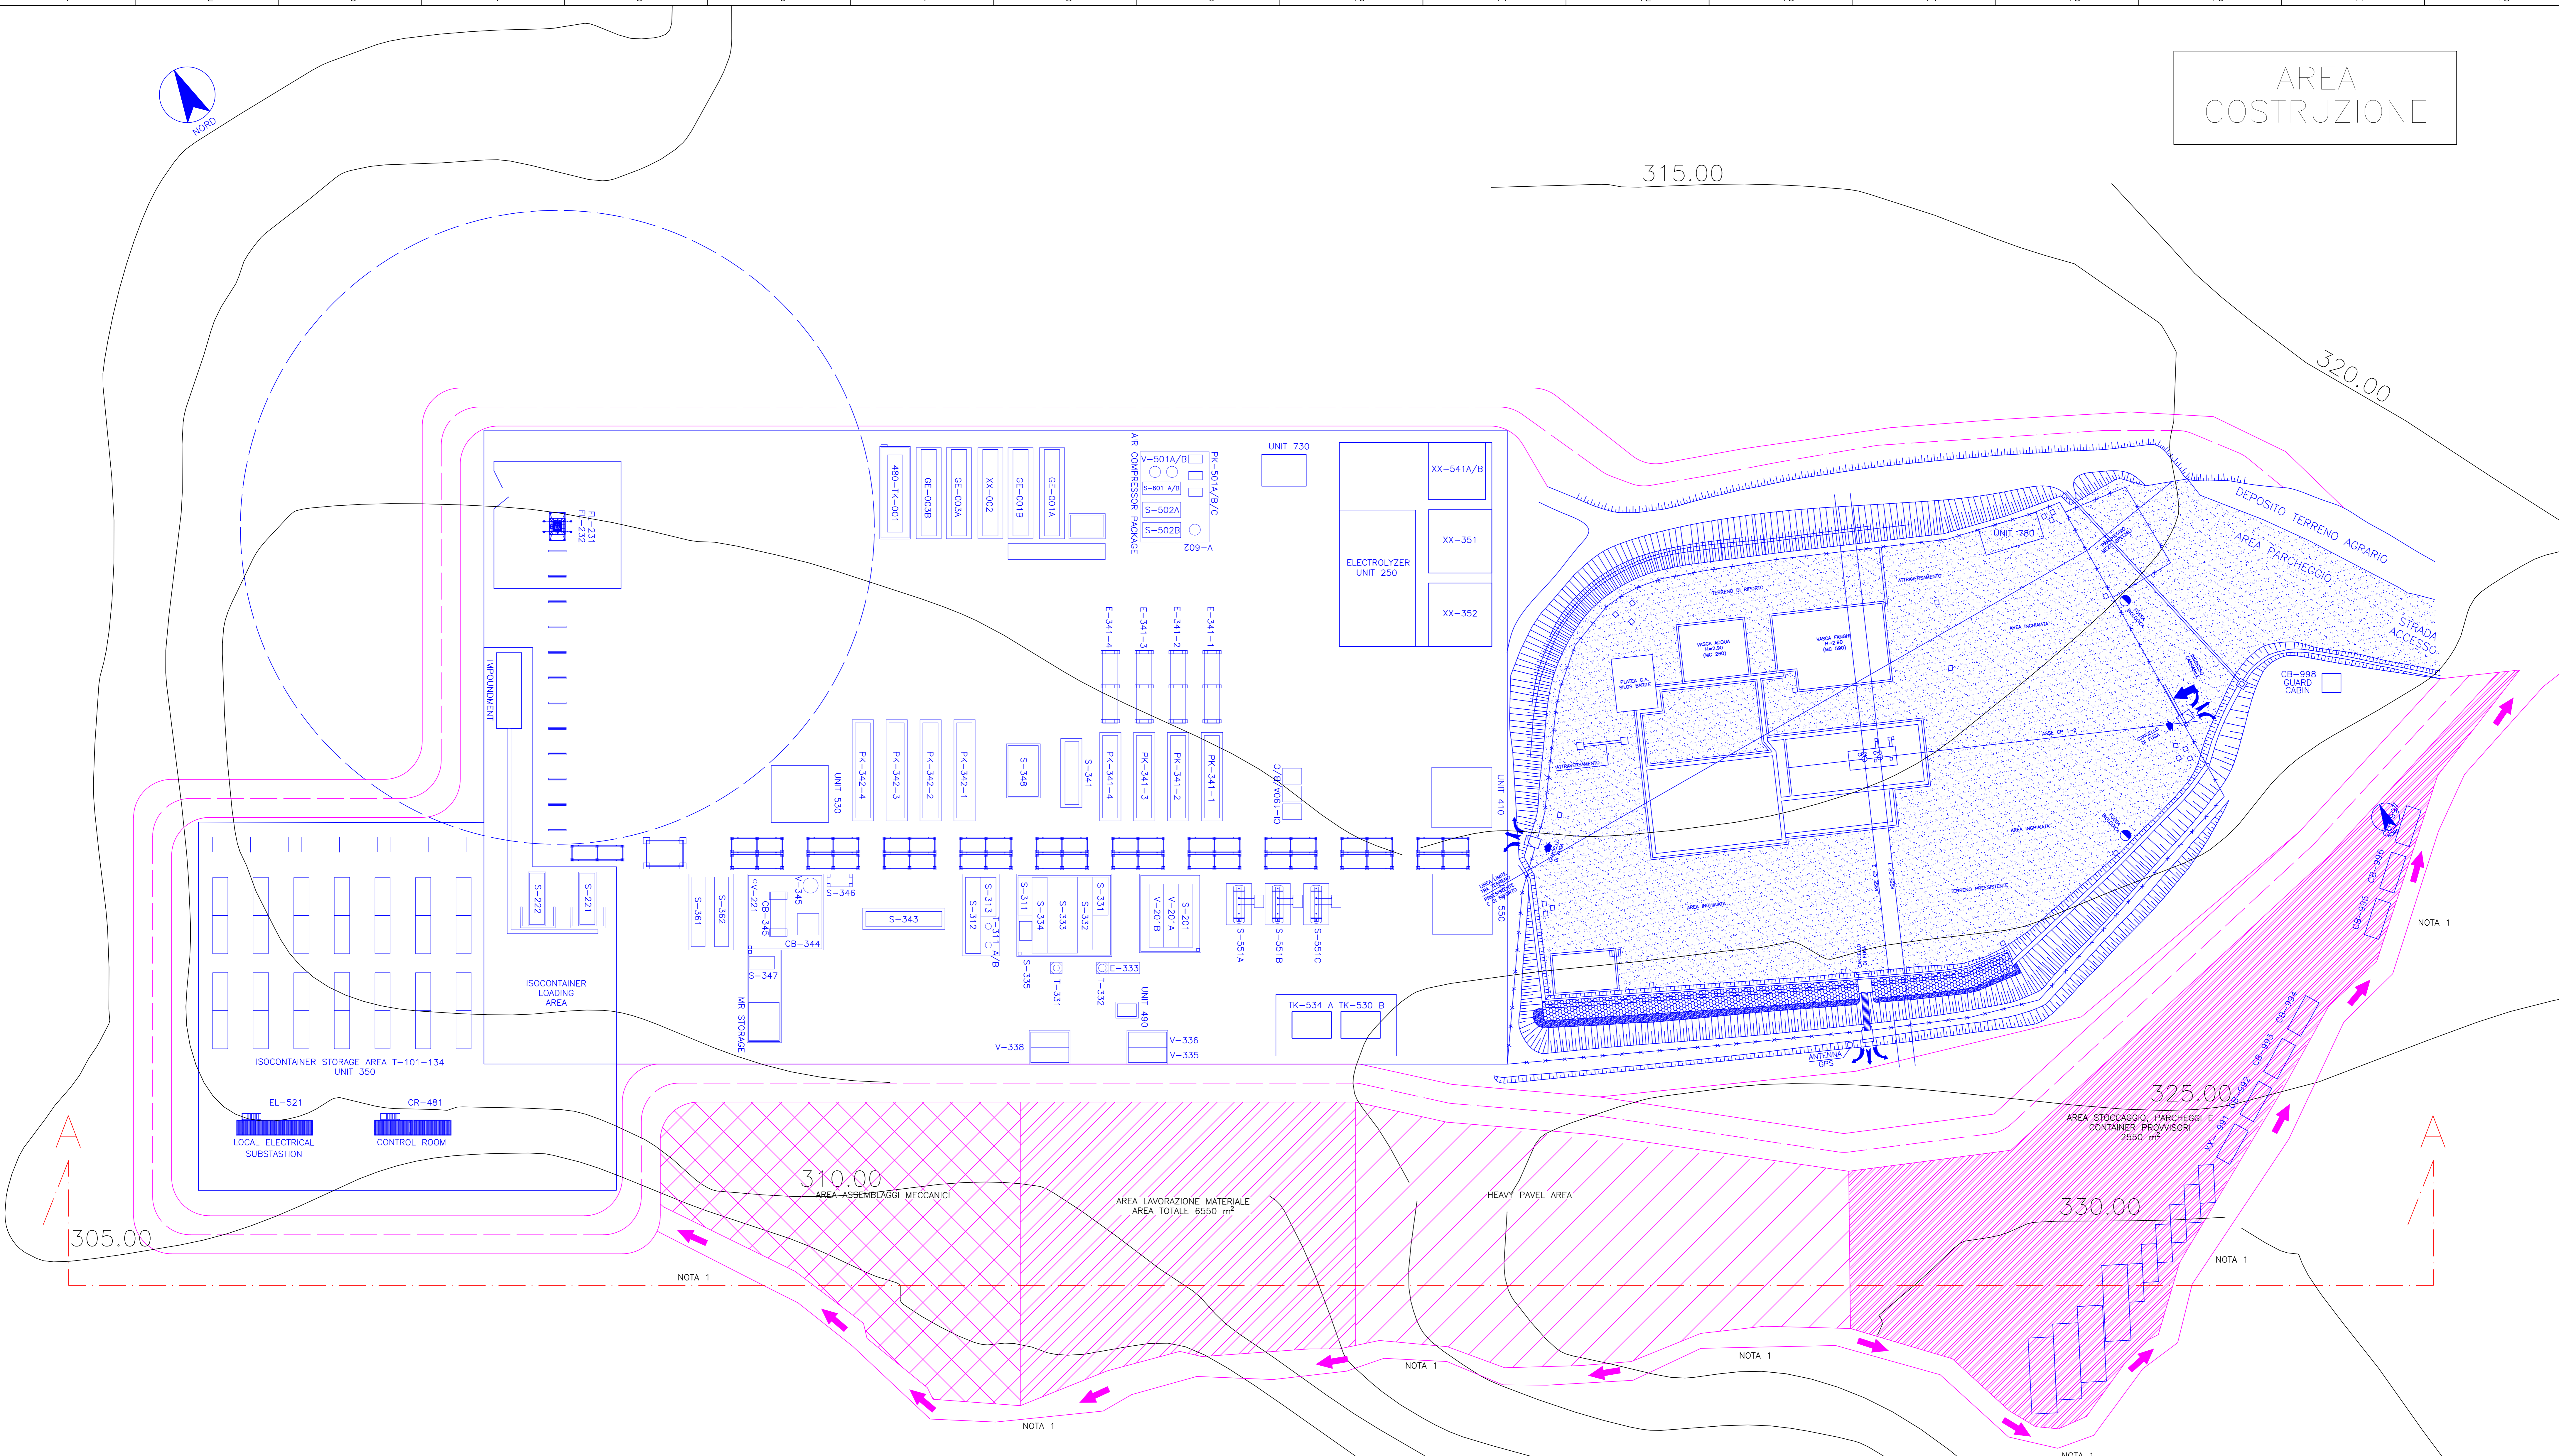

NOTE:  
1. QUOTA ZERO IMPIANTO: 316m

Rev.	Data	Descrizione	Elaborato	Verificato	Approvato
02	Novembre 2023	EMMISSIONE PER ENTI	DG Impianti	ITF Cosmep	ITF Cosmep
01	Novembre 2023	EMMISSIONE PER ENTI	DG Impianti	ITF Cosmep	ITF Cosmep
00	Ottobre 2023	EMMISSIONE PER ENTI	DG Impianti	ITF Cosmep	ITF Cosmep


Cliente	LNENERGY LNEnergy	
Contrattore	ENGEA Engea Consulting	
	DG Impianti	
	ITALFLUID COSMEP	

TITOLO: SEZIONI STERRI & RIPIANTI  
OGGETTO: SMALL SCALE LNG PLANT Monte Pallano 1-2 (MP1 and MP2) Collesanto gas field

TIPO	SCALA	BENEFICIARIO FILE:	POSIZIONE DOCUMENTO:	PAG. 10/11
A0	1:350			3/4

AREA  
COSTRUZIONE

SEZIONE A-A

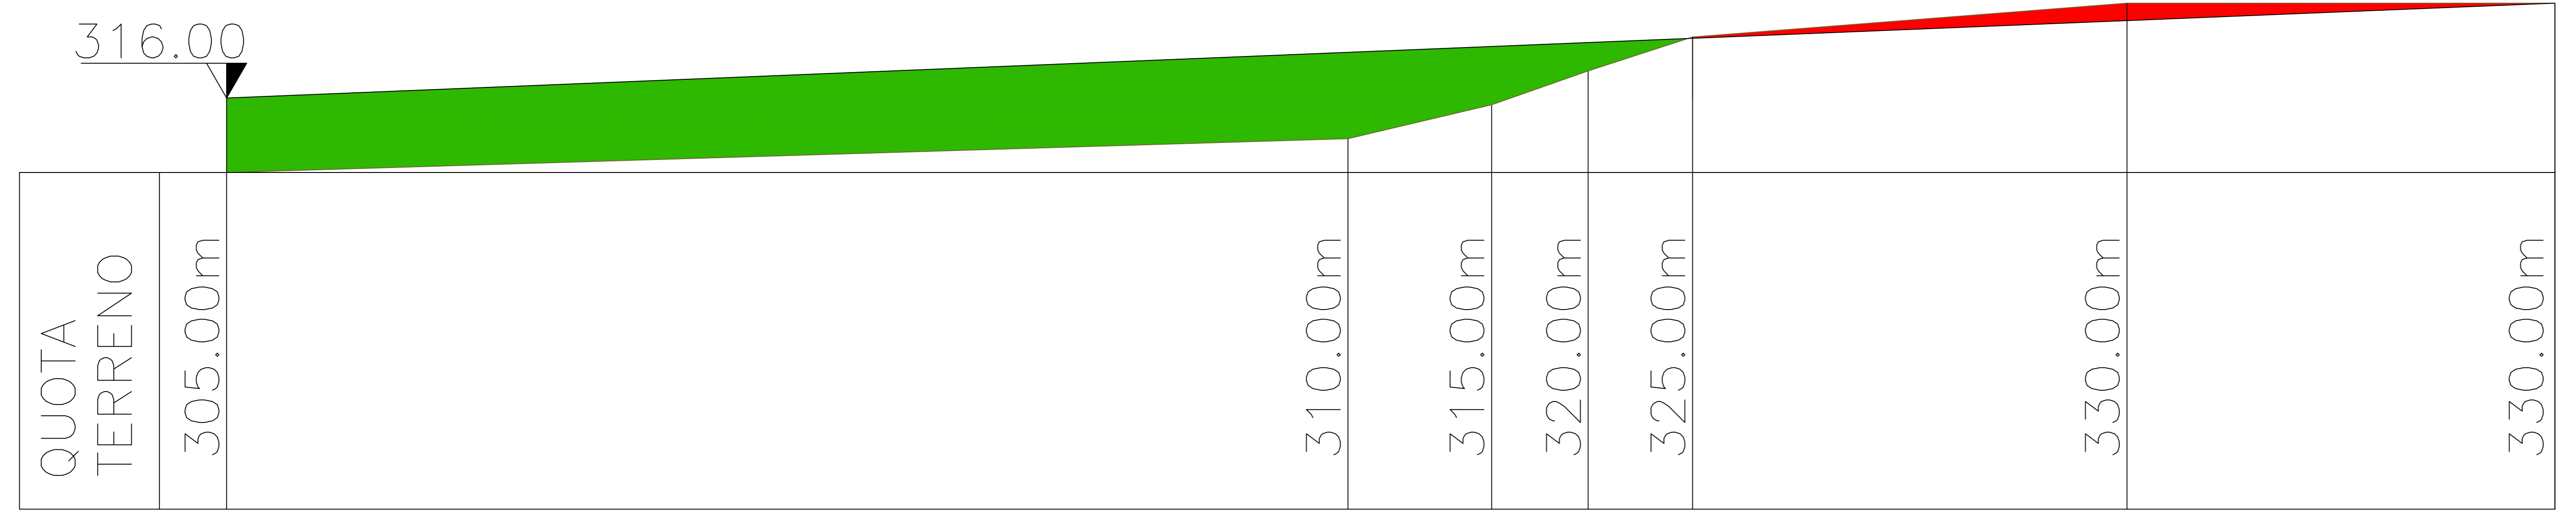

SCAVO=170m<sup>3</sup>  
RINTERRO=2320m<sup>3</sup>

NOTE:  
1. QUOTA ZERO IMPIANTO: 316m  
SCAVO  
RINTERRO

Rev.	Data	Descrizione	Elaborato	Verificato	Approvato
02	Novembre 2023	EMISSIONE PER ENTI	DG Impianti	ITF Cosmep	ITF Cosmep
01	Novembre 2023	EMISSIONE PER ENTI	DG Impianti	ITF Cosmep	ITF Cosmep
00	Ottobre 2023	EMISSIONE PER ENTI	DG Impianti	ITF Cosmep	ITF Cosmep

<p>Cliente</p> LNENERGY		—
<p>Contrattore</p> Engea Consulting DG Impianti ITALFLUID COSMEP		—

TITOLO:	SEZIONI STERRI & RIPORTI	OGGETTO:	SMALL SCALE LNG PLANT Monte Pallano 1-2 (MP1 and MP2) Collesanto gas field
TIPO:	SCALA:	BENOMINAZIONE FILE:	POSIZIONE DOCUMENTO:
A0	1:500	—	4/4