


CONFIDENZIALE

UNITA' 310

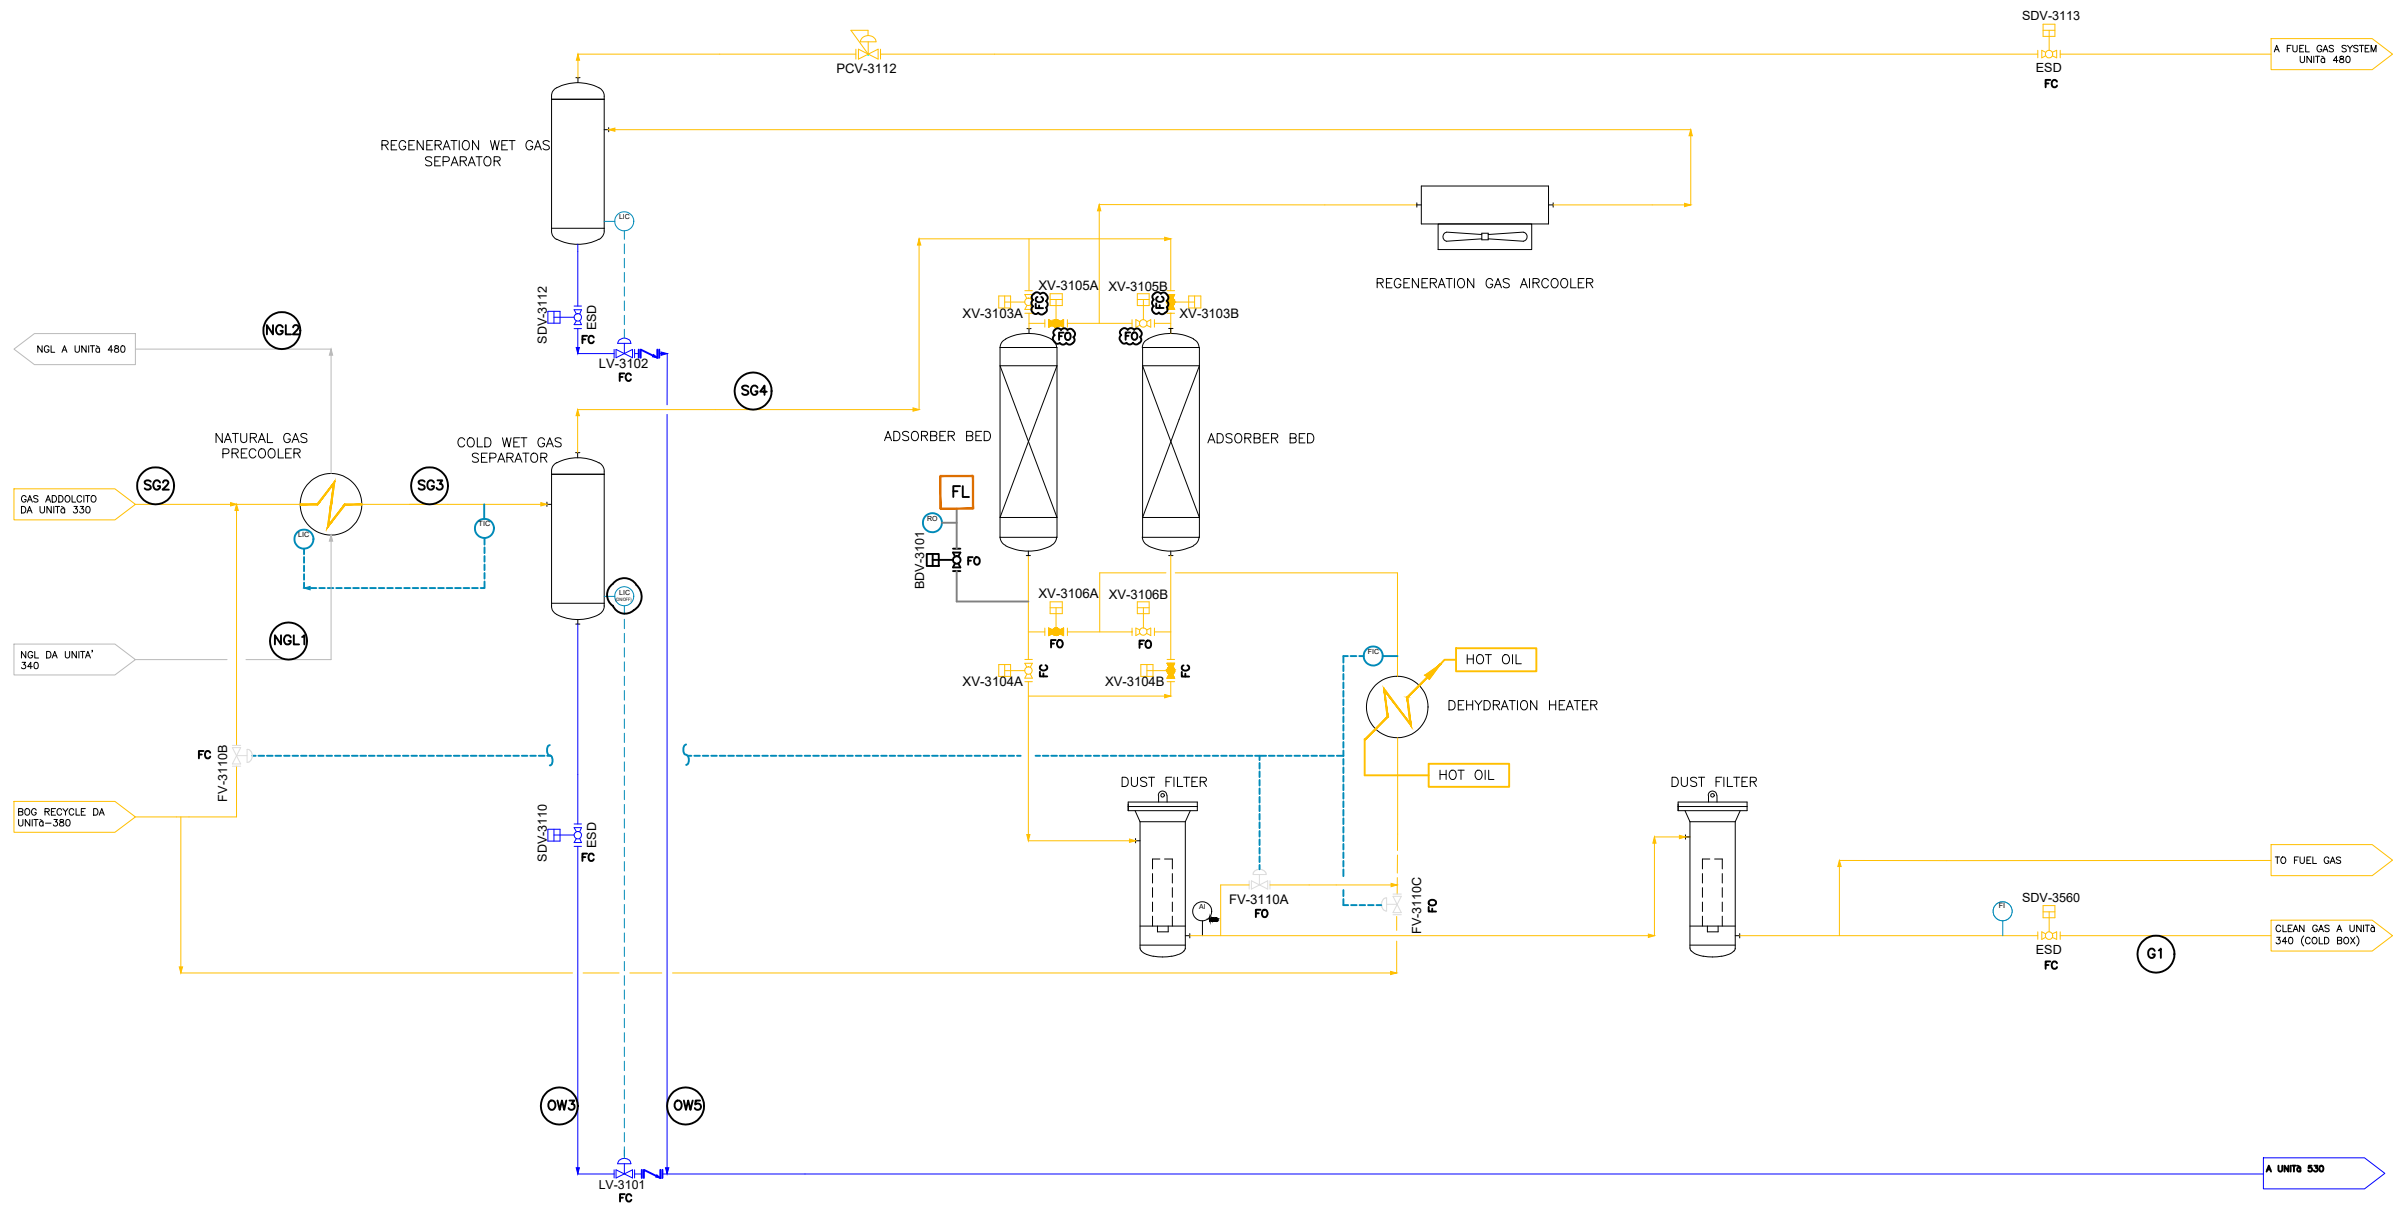

NOTE GENERALI:

- Funzionamento annuale previsto per 8000 ore

LEGENDA:

FL COLD FLARE SYSTEM

LISTA FLUIDI

	CONDENSATI		PSV
	GAS		REFRIGERANTE (AMMONIACA)
	ACQUA DI PROCESSO		LINEA STRUMENTALE
	AMMONIACA		DIESEL
	HOT OIL		GAS INERTE
	LNG		MR REFRIGERANTE MULTICOMPONENTE

01	13-11-2023	EMMISSIONE PER ENTI	DG Impianti	ITF Cosmep	ITF Cosmep
00	05-10-2023	EMMISSIONE PER ENTI	DG Impianti	ITF Cosmep	ITF Cosmep
Rev.	Data	Descrizione	Elaborato	Verificato	Approvato
Cliente LNEnergy			-		
Contrattore Engea Consulting			-		
DG Impianti			-		
ITALFLUID COSMEP			-		
TITOLO: SMALL SCALE LNG PLANT Collesanto gas field			OGGETTO: SCHEMA DI PROCESSO - DISIDRATAZIONE DEL GAS (Unità 310)		
TPO	SCALA	DENOMINAZIONE FILE:	POSIZIONE DOCUMENTO:		F0016/01
A0	XX	-	PFD 2		1/1