


CONFIDENZIALE

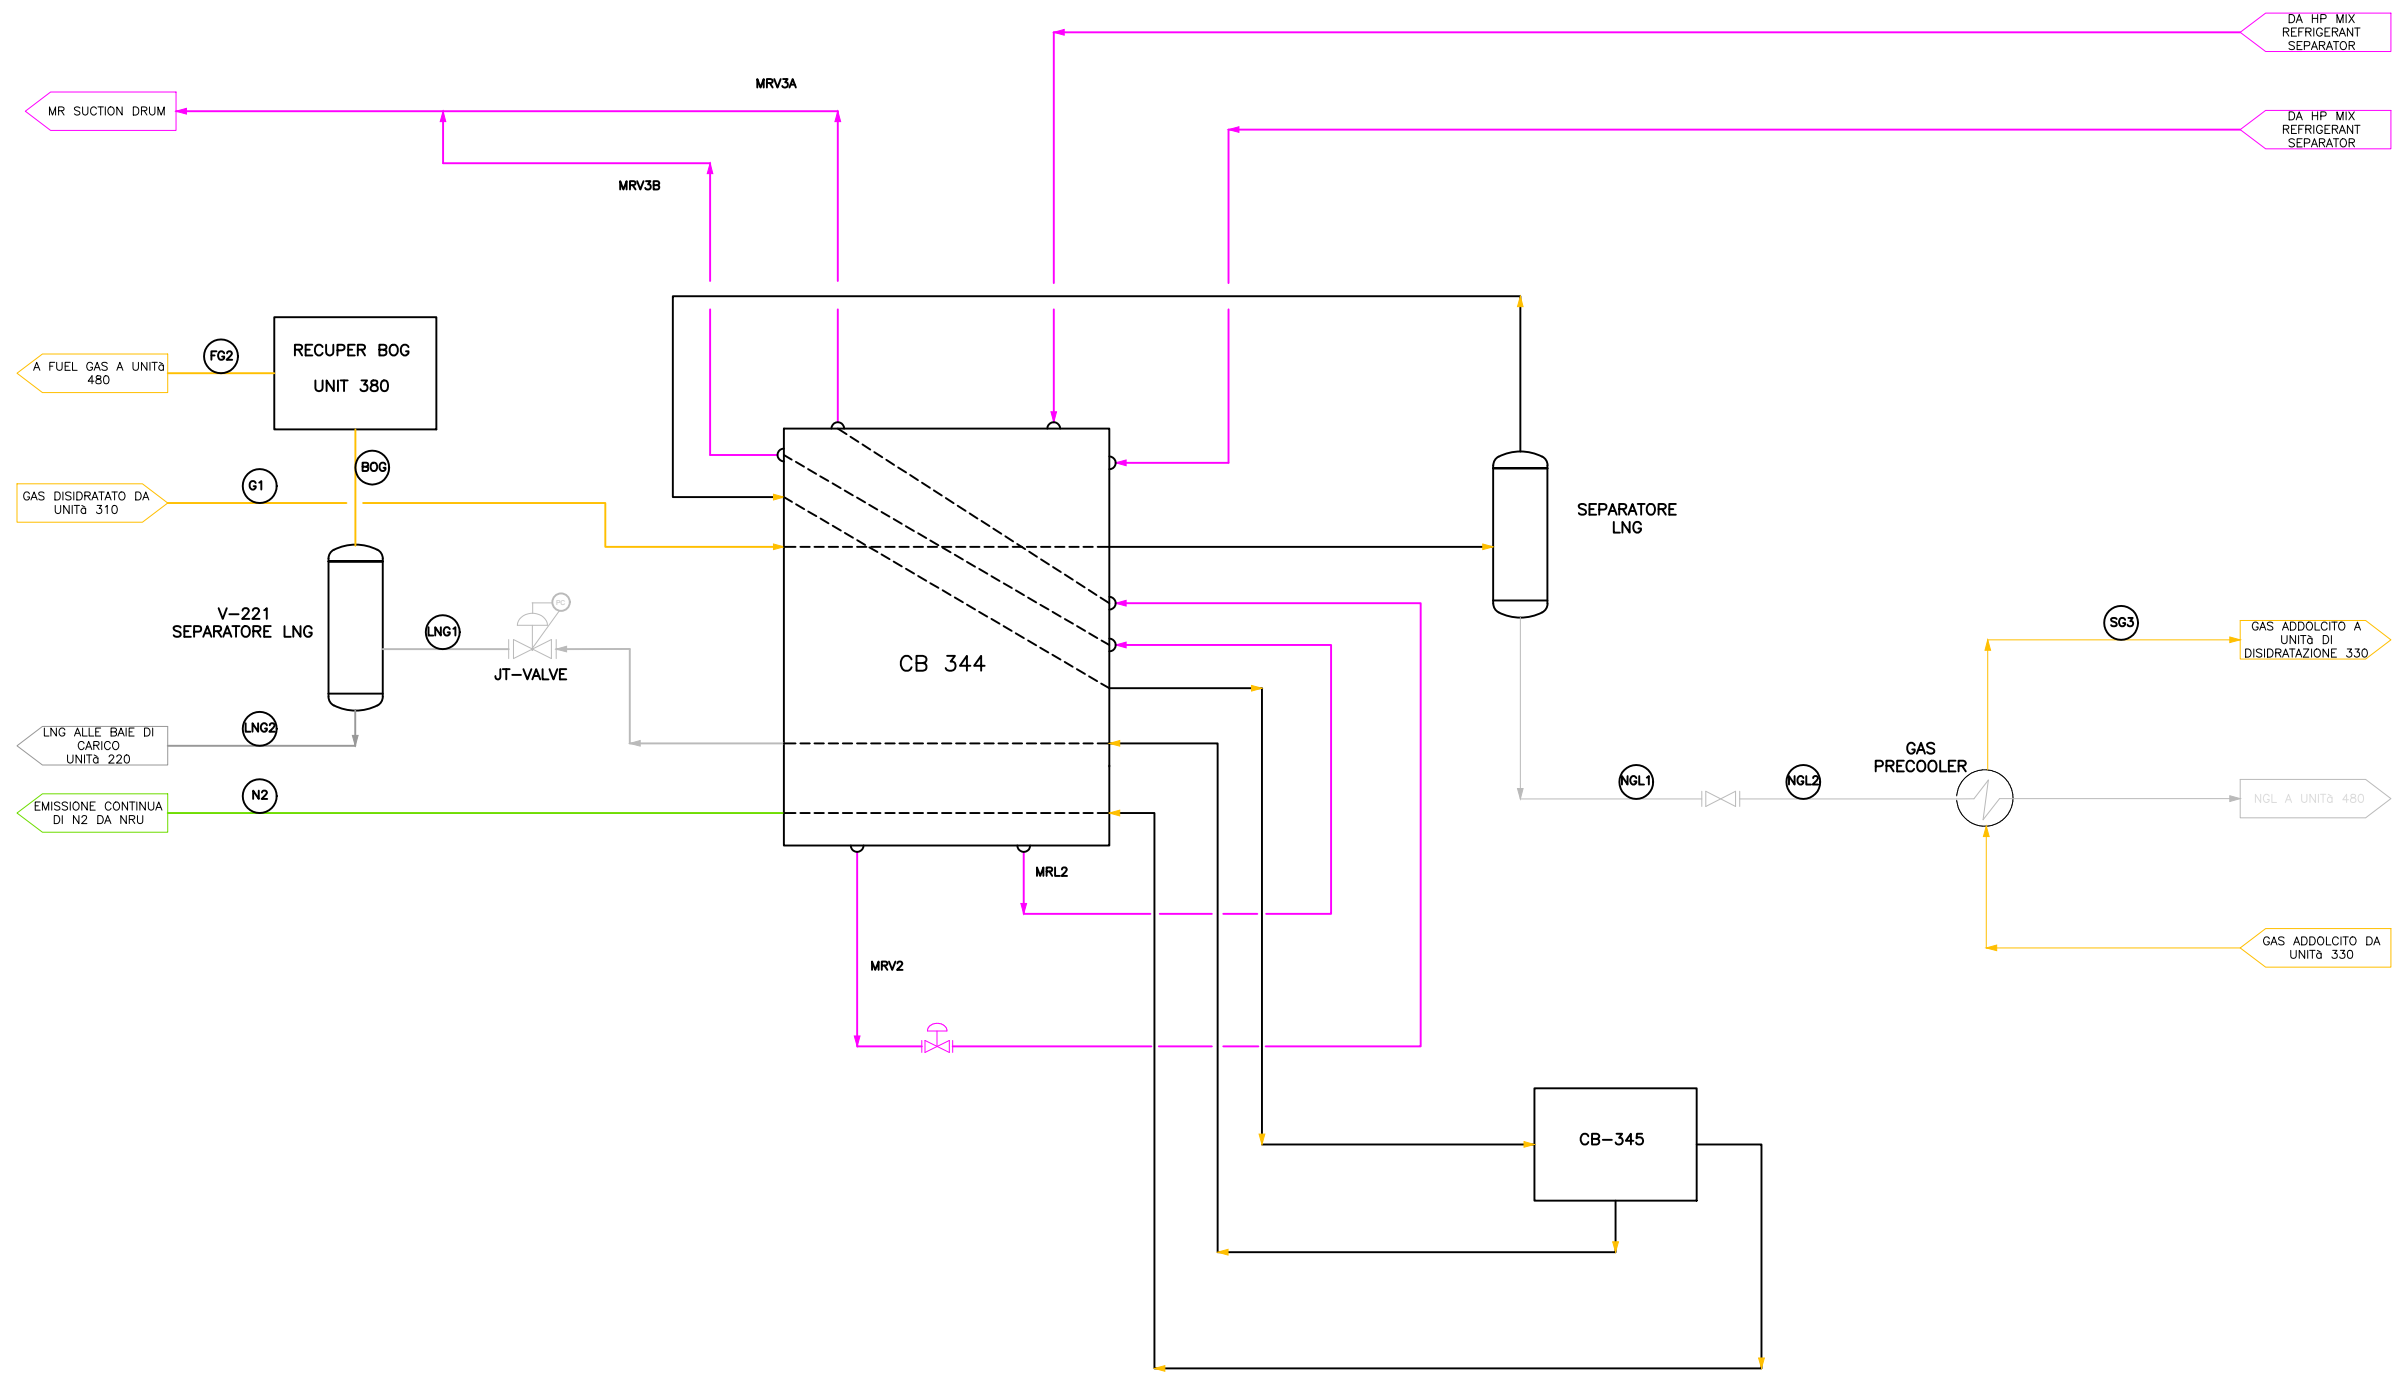

NOTE GENERALI:

- Funzionamento annuale previsto per 8000 ore

LEGENDA:

MR MR REFRIGERANTE MULTICOMPONENTE

LISTA FLUIDI

CONDENSATI	PSV
GAS	REFRIGERANTE (AMMONIACA)
ACQUA DI PROCESSO	LINEA STRUMENTALE
AMMONIACA	DIESEL
HOT OIL	GAS INERTE
LNG	MR REFRIGERANTE MULTICOMPONENTE

Rev.	Data	Descrizione	Elaborato	Verificato	Approvato
01	13-11-2023	EMISSIONE PER ENTI	DG Impianti	ITF Cosmep	ITF Cosmep
00	05-10-2023	EMISSIONE PER ENTI	DG Impianti	ITF Cosmep	ITF Cosmep

<p>Cliente</p> LNENERGY	-
<p>Contrattore</p> Engea Consulting DG Impianti ITALFLUID COSMEP	-

TITOLO:	SMALL SCALE LNG PLANT Collesanto gas field	OGGETTO:	SCHEMA DI PROCESSO - LIQUEFAZIONE DEL GAS (Lato Processo) (Unità 340)
TPO	SCALA	DENOMINAZIONE FILE:	POSIZIONE DOCUMENTO:
A0	XX	-	PFD 3 1/1