


Unità 340

CONFIDENZIALE

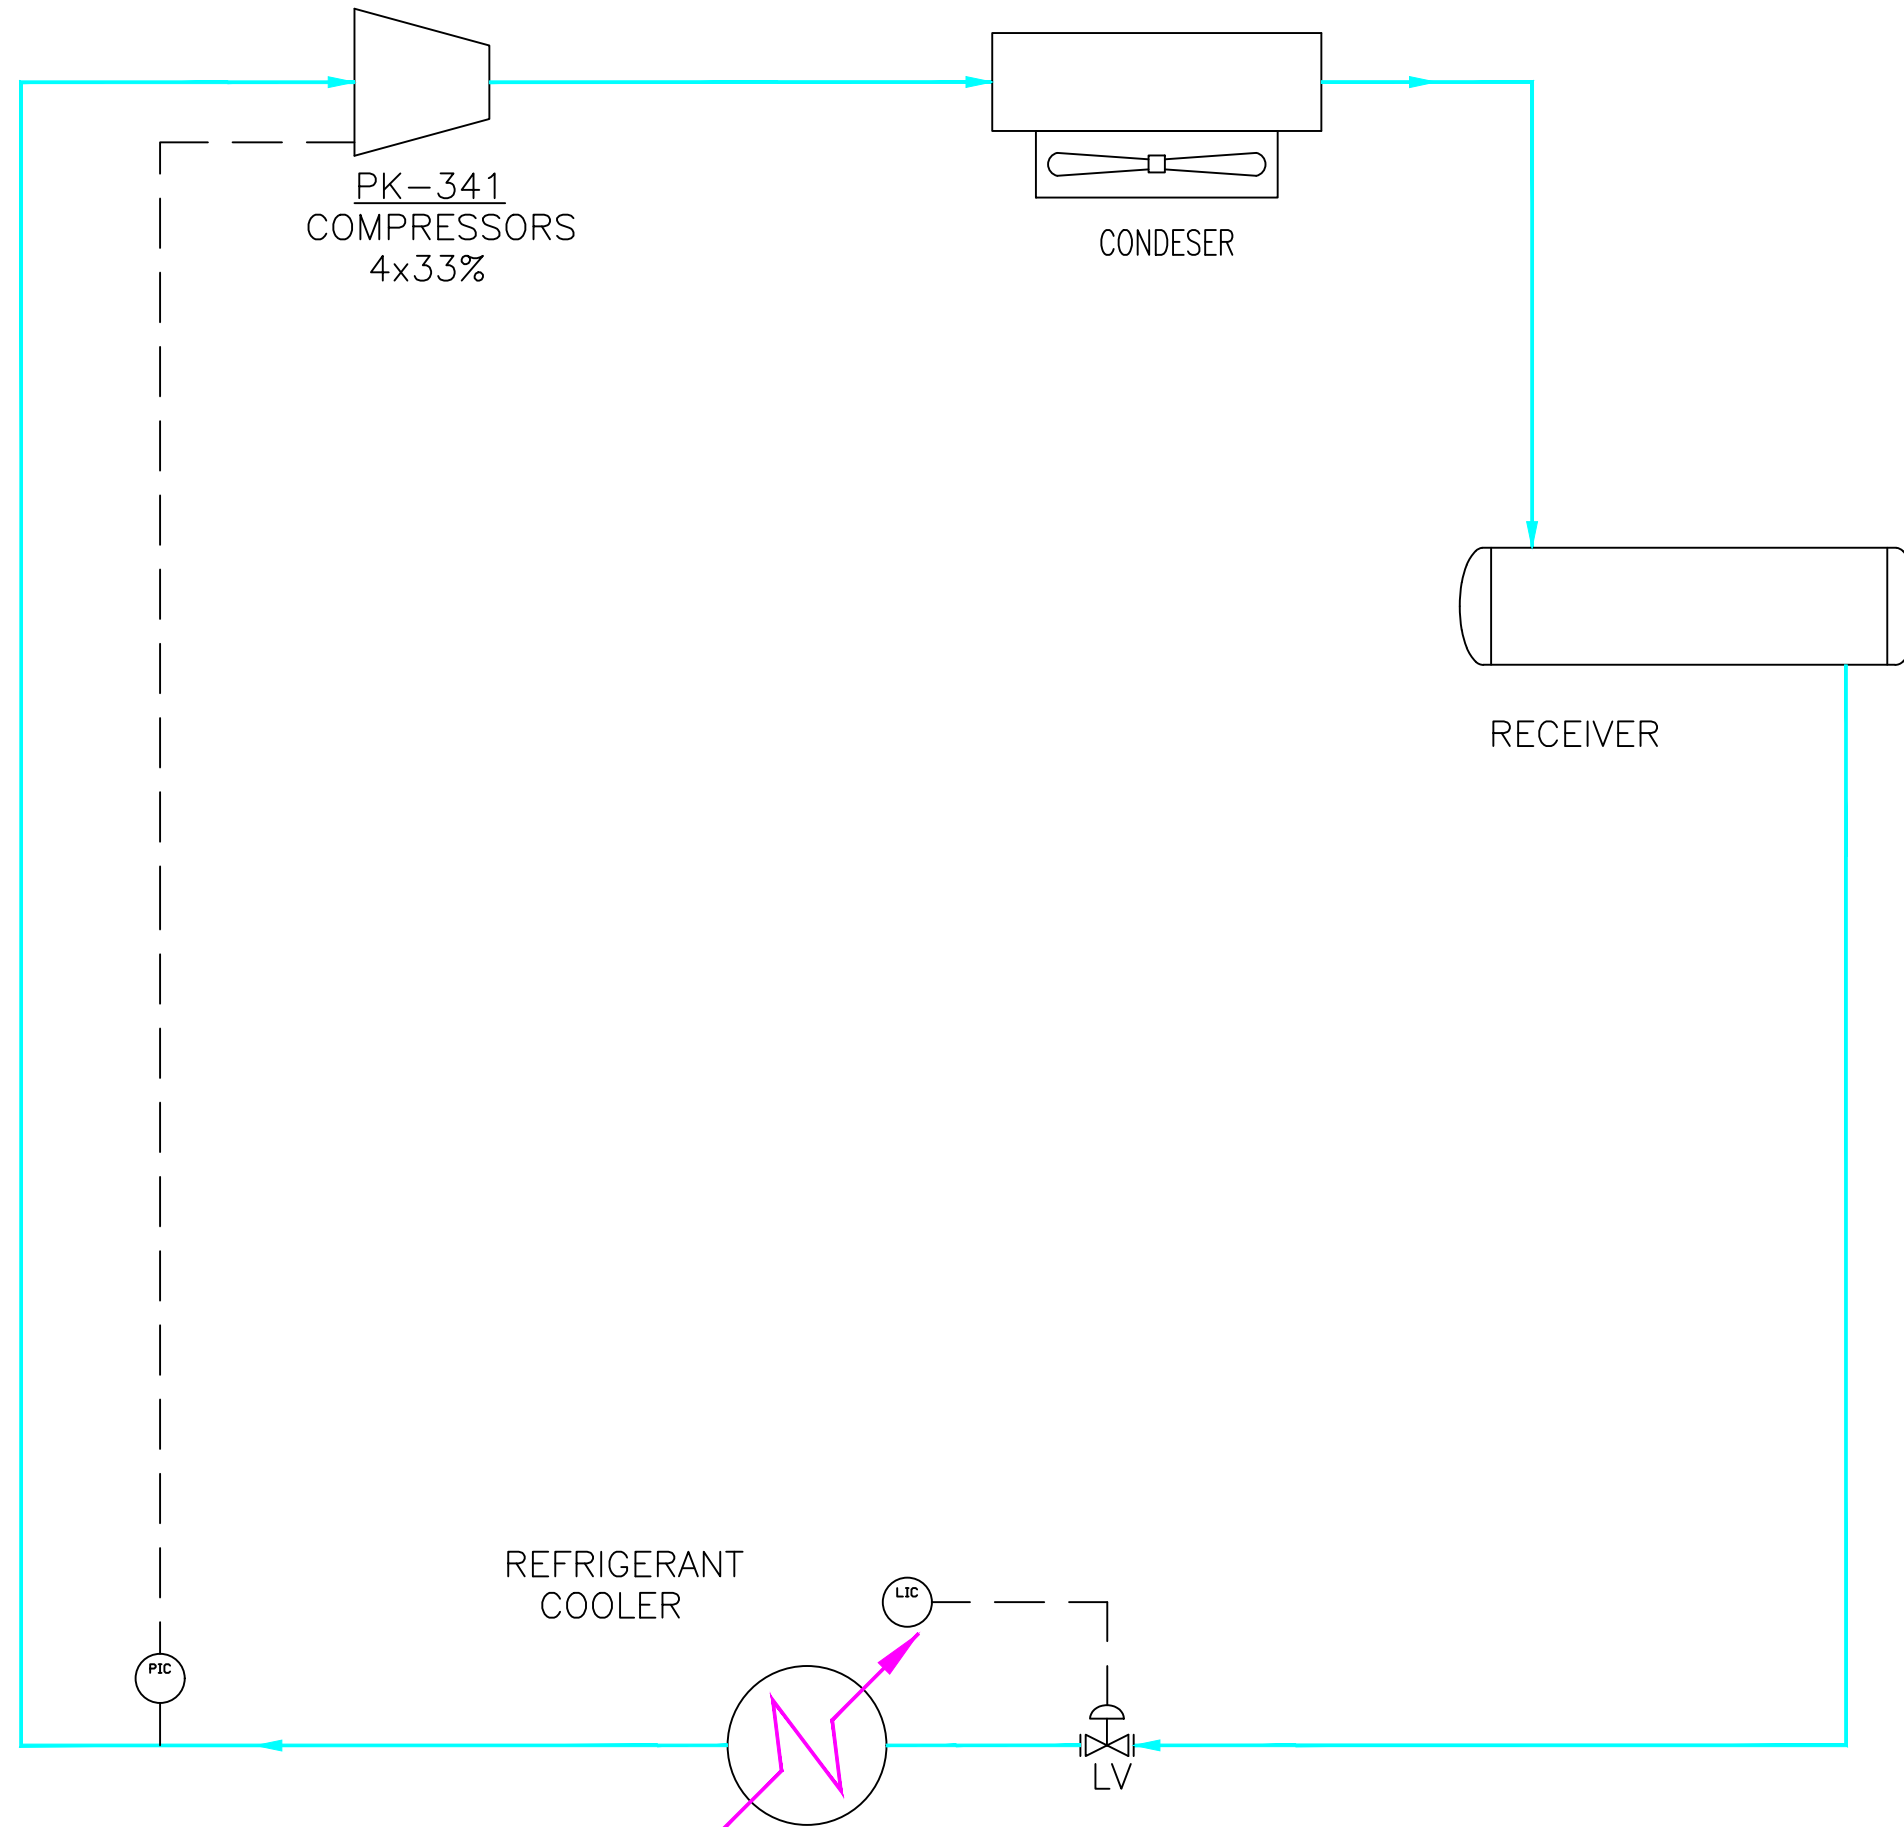

NOTE GENERALI:

- Funzionamento annuale previsto per 8000 ore

LISTA FLUIDI

	CONDENSATI		PSV
	GAS		REFRIGERANTE (AMMONIACA)
	ACQUA DI PROCESSO		LINEA STRUMENTALE
	AMMONIACA		DIESEL
	HOT OIL		GAS INERTE
	LNG		MR REFRIGERANTE MULTICOMPONENTE

01	13-11-2023	EMMISSIONE PER ENTI	DG Impianti	ITF Cosmep	ITF Cosmep
00	05-10-2023	EMMISSIONE PER ENTI	DG Impianti	ITF Cosmep	ITF Cosmep
Rev.	Data	Descrizione	Elaborato	Verificato	Approvato
Cliente LNEnergy			-		
Contrattore Engea Consulting DG Impianti ITALFLUID COSMEP			-		
TITOLO: SMALL SCALE LNG PLANT Collesanto gas field			OGGETTO: SCHEMA DI PROCESSO - REFRIGERAZIONE CON AMMONIACA (Unità 340)		
AO	XX	DENOMINAZIONE FILE: -	POSIZIONE DOCUMENTO: PFD 5		FOLIO/OT: 1/1