



CONFIDENZIALE

UNITA' 230

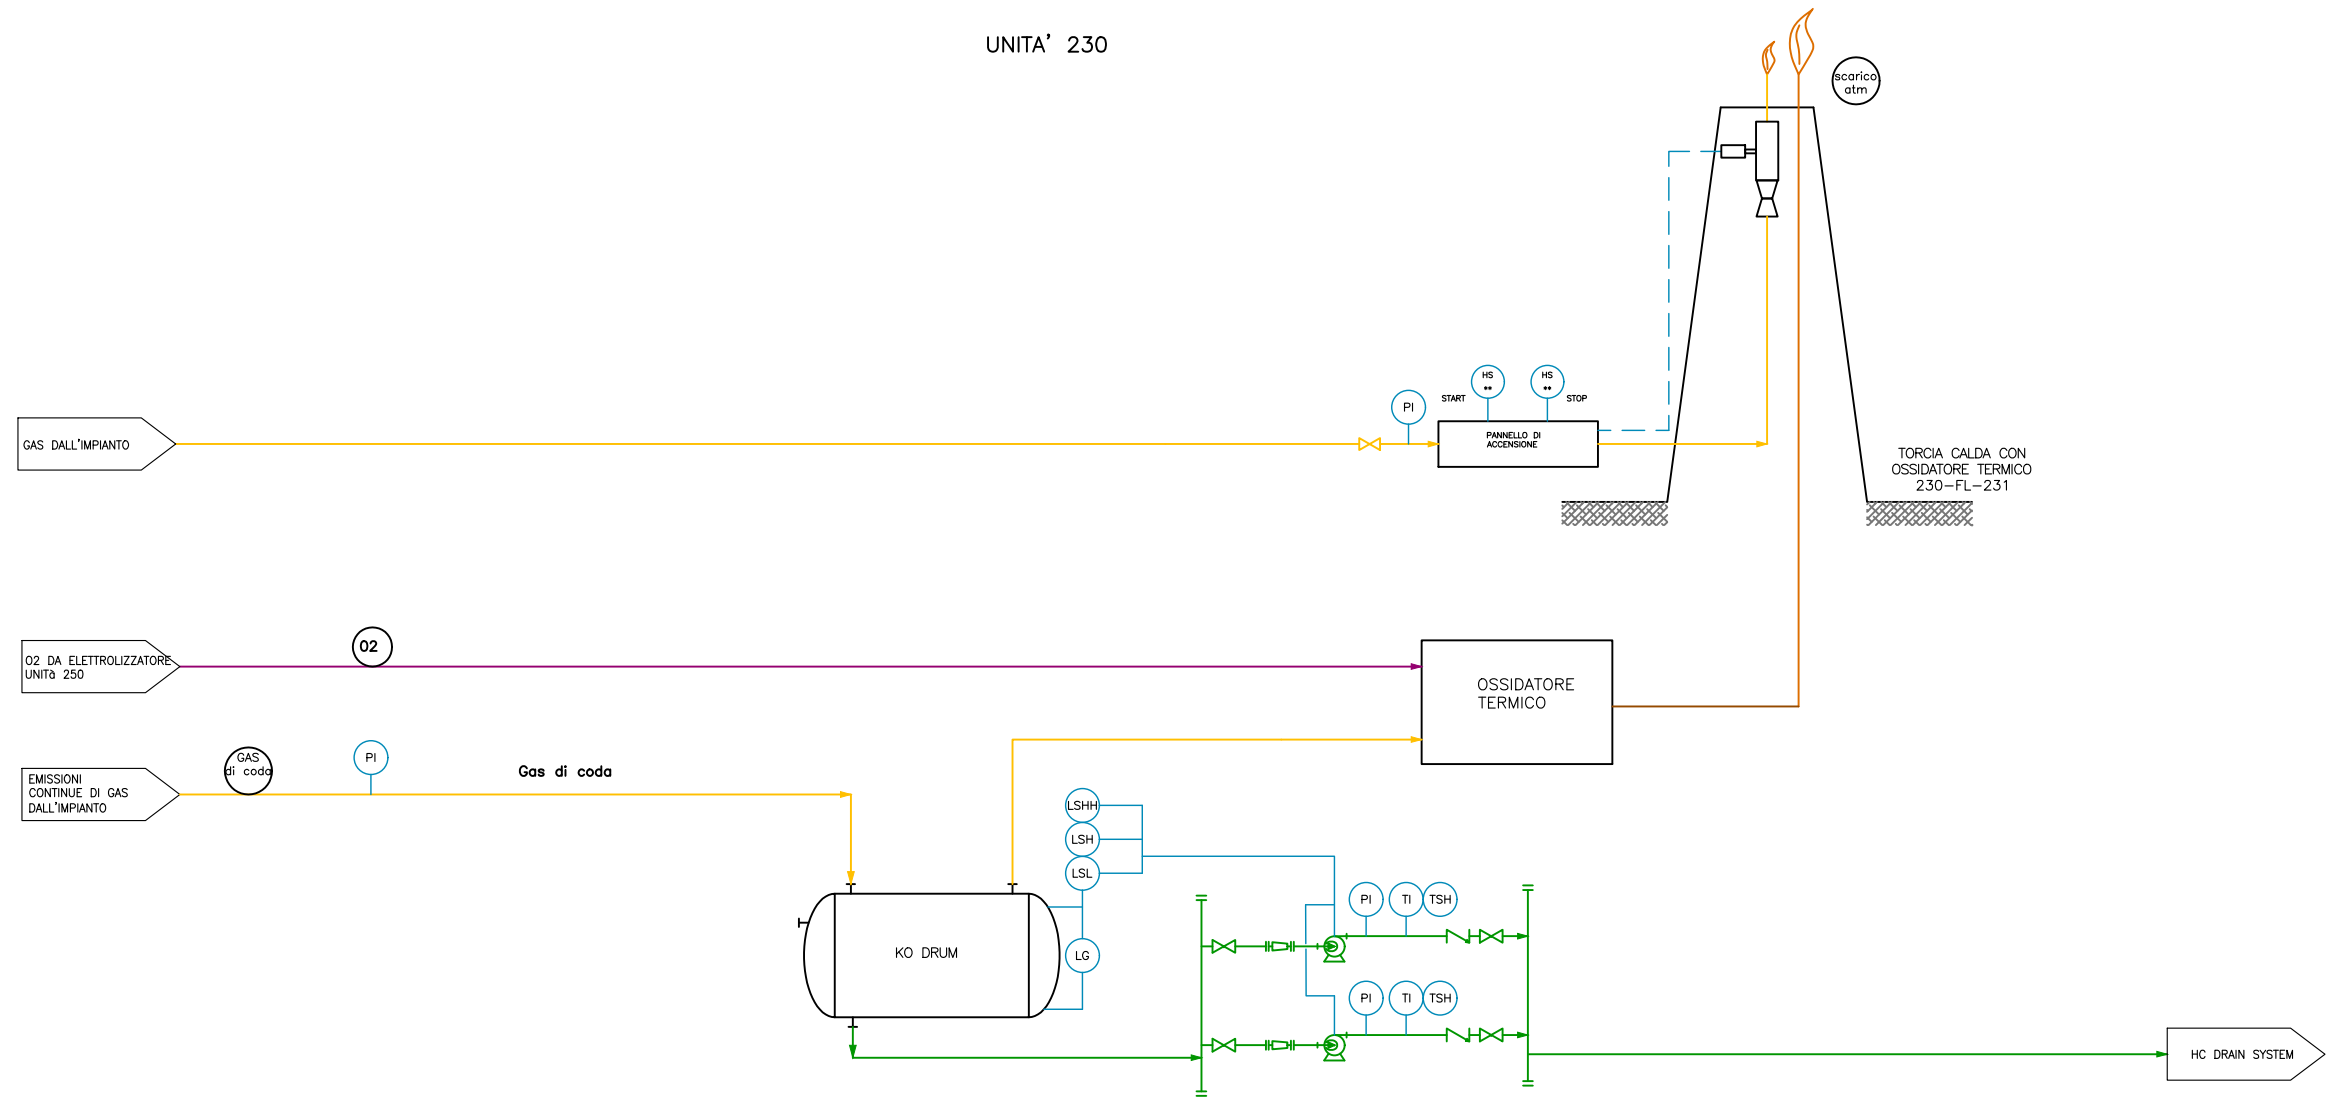

NOTE GENERALI:

- Funzionamento annuale previsto per 8000 ore

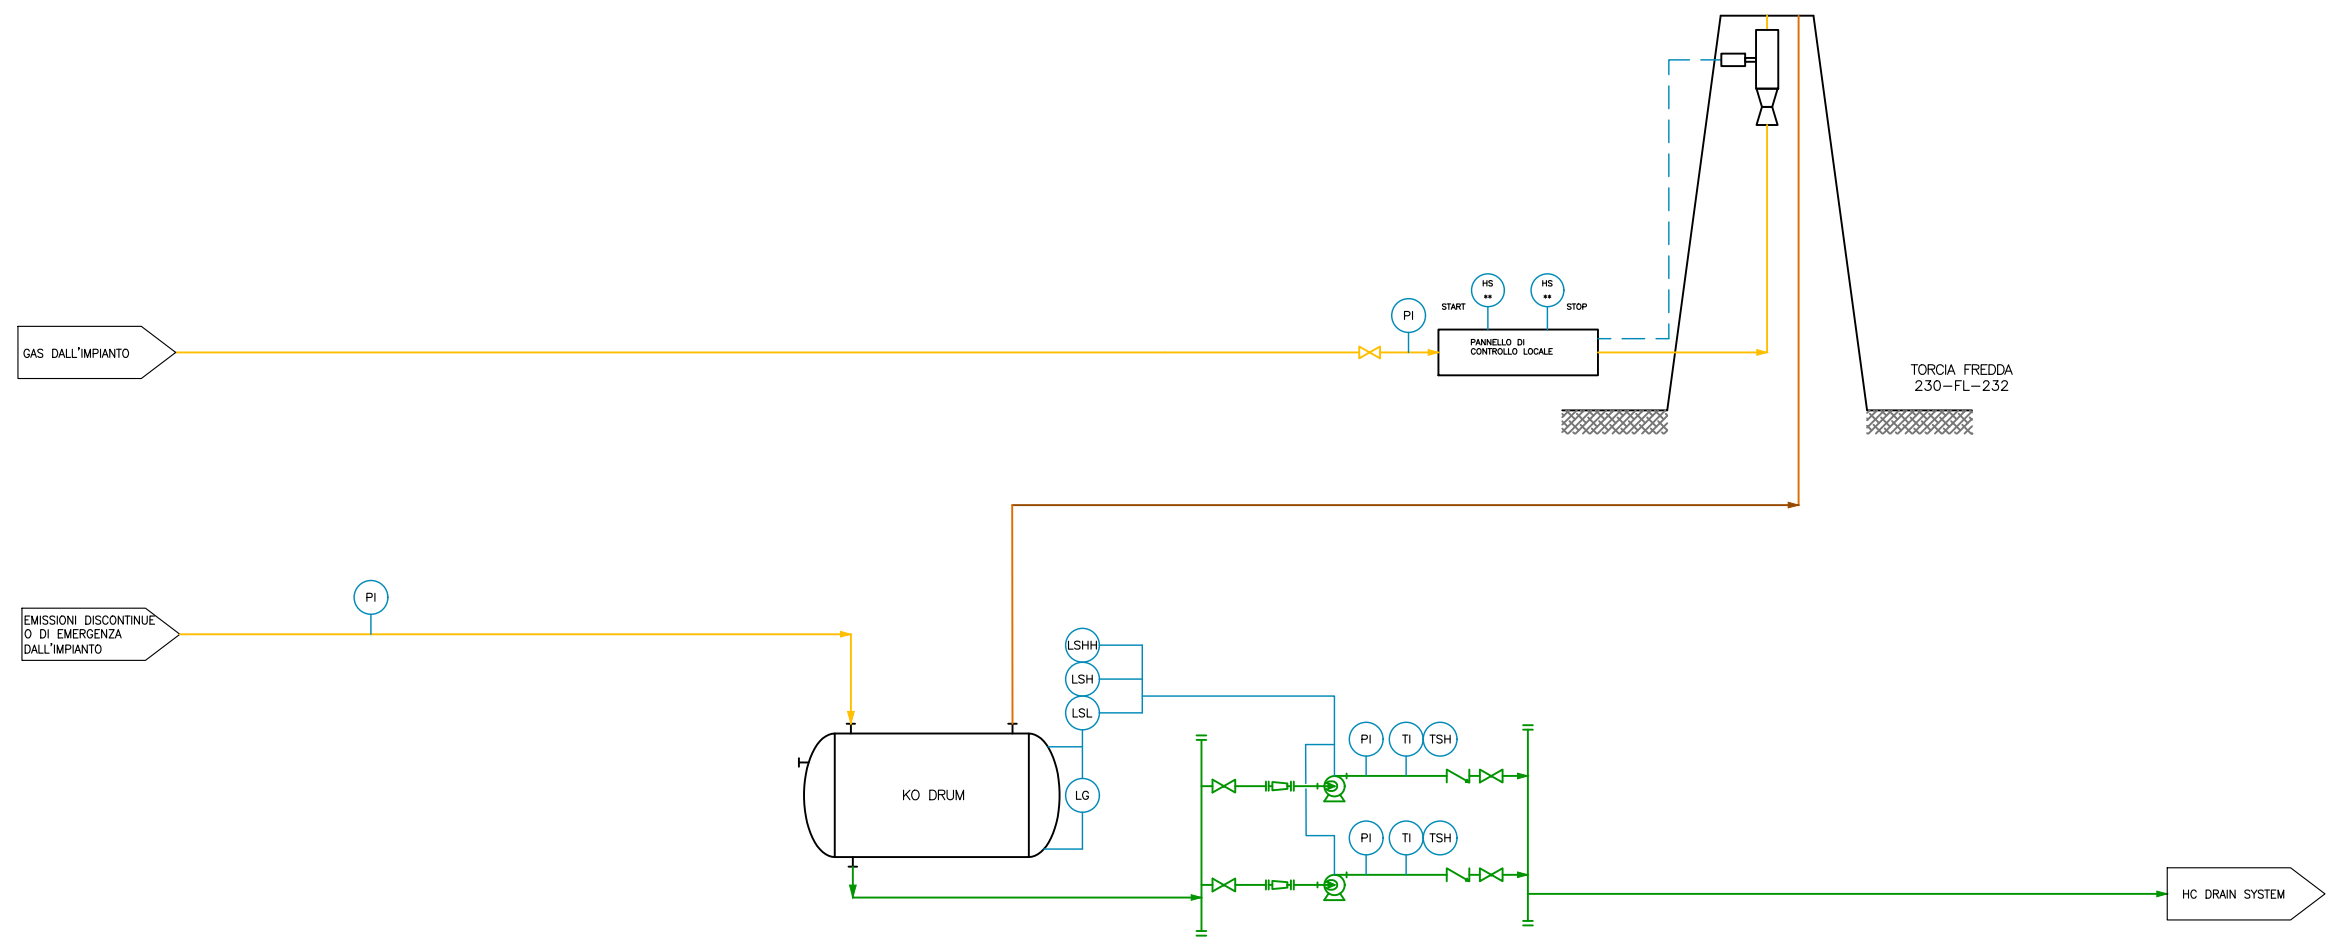

LISTA FLUIDI

█	CONDENSATI	█	PSV
█	GAS	█	REFRIGERANTE (AMMONIACA)
█	ACQUA DI PROCESSO	█	LINEA STRUMENTALE
█	AMMONIACA	█	DIESEL
█	HOT OIL	█	GAS INERTE
█	LNG	█	MR REFRIGERANTE MULTICOMPONENTE
█	O ₂		

01	13-11-2023	EMISSIONE PER ENTI	DG Impianti	ITF Cosmep	ITF Cosmep
00	05-10-2023	EMISSIONE PER ENTI	DG Impianti	ITF Cosmep	ITF Cosmep
Rev.	Data	Descrizione	Elaborato	Verificato	Approvato
Cliente LNENERGY LNEnergy			-		
Contrattore ENGEA Engea Consulting DG Impianti Engineering Management Contracting ITALFLUID COSMEP			-		
TITOLO: SMALL SCALE LNG PLANT Collesanto gas field			OGGETTO: SCHEMA DI PROCESSO - SISTEMI DI TORCIA (Unità 230)		
TPO	SCALA	DENOMINAZIONE FILE:	POSIZIONE DOCUMENTO:	FOGLIO/01	
A0	XX	-	PFD 9	1/1	