


NOTE GENERALI:

- Funzionamento annuale previsto per 8000 ore

UNITA' 410

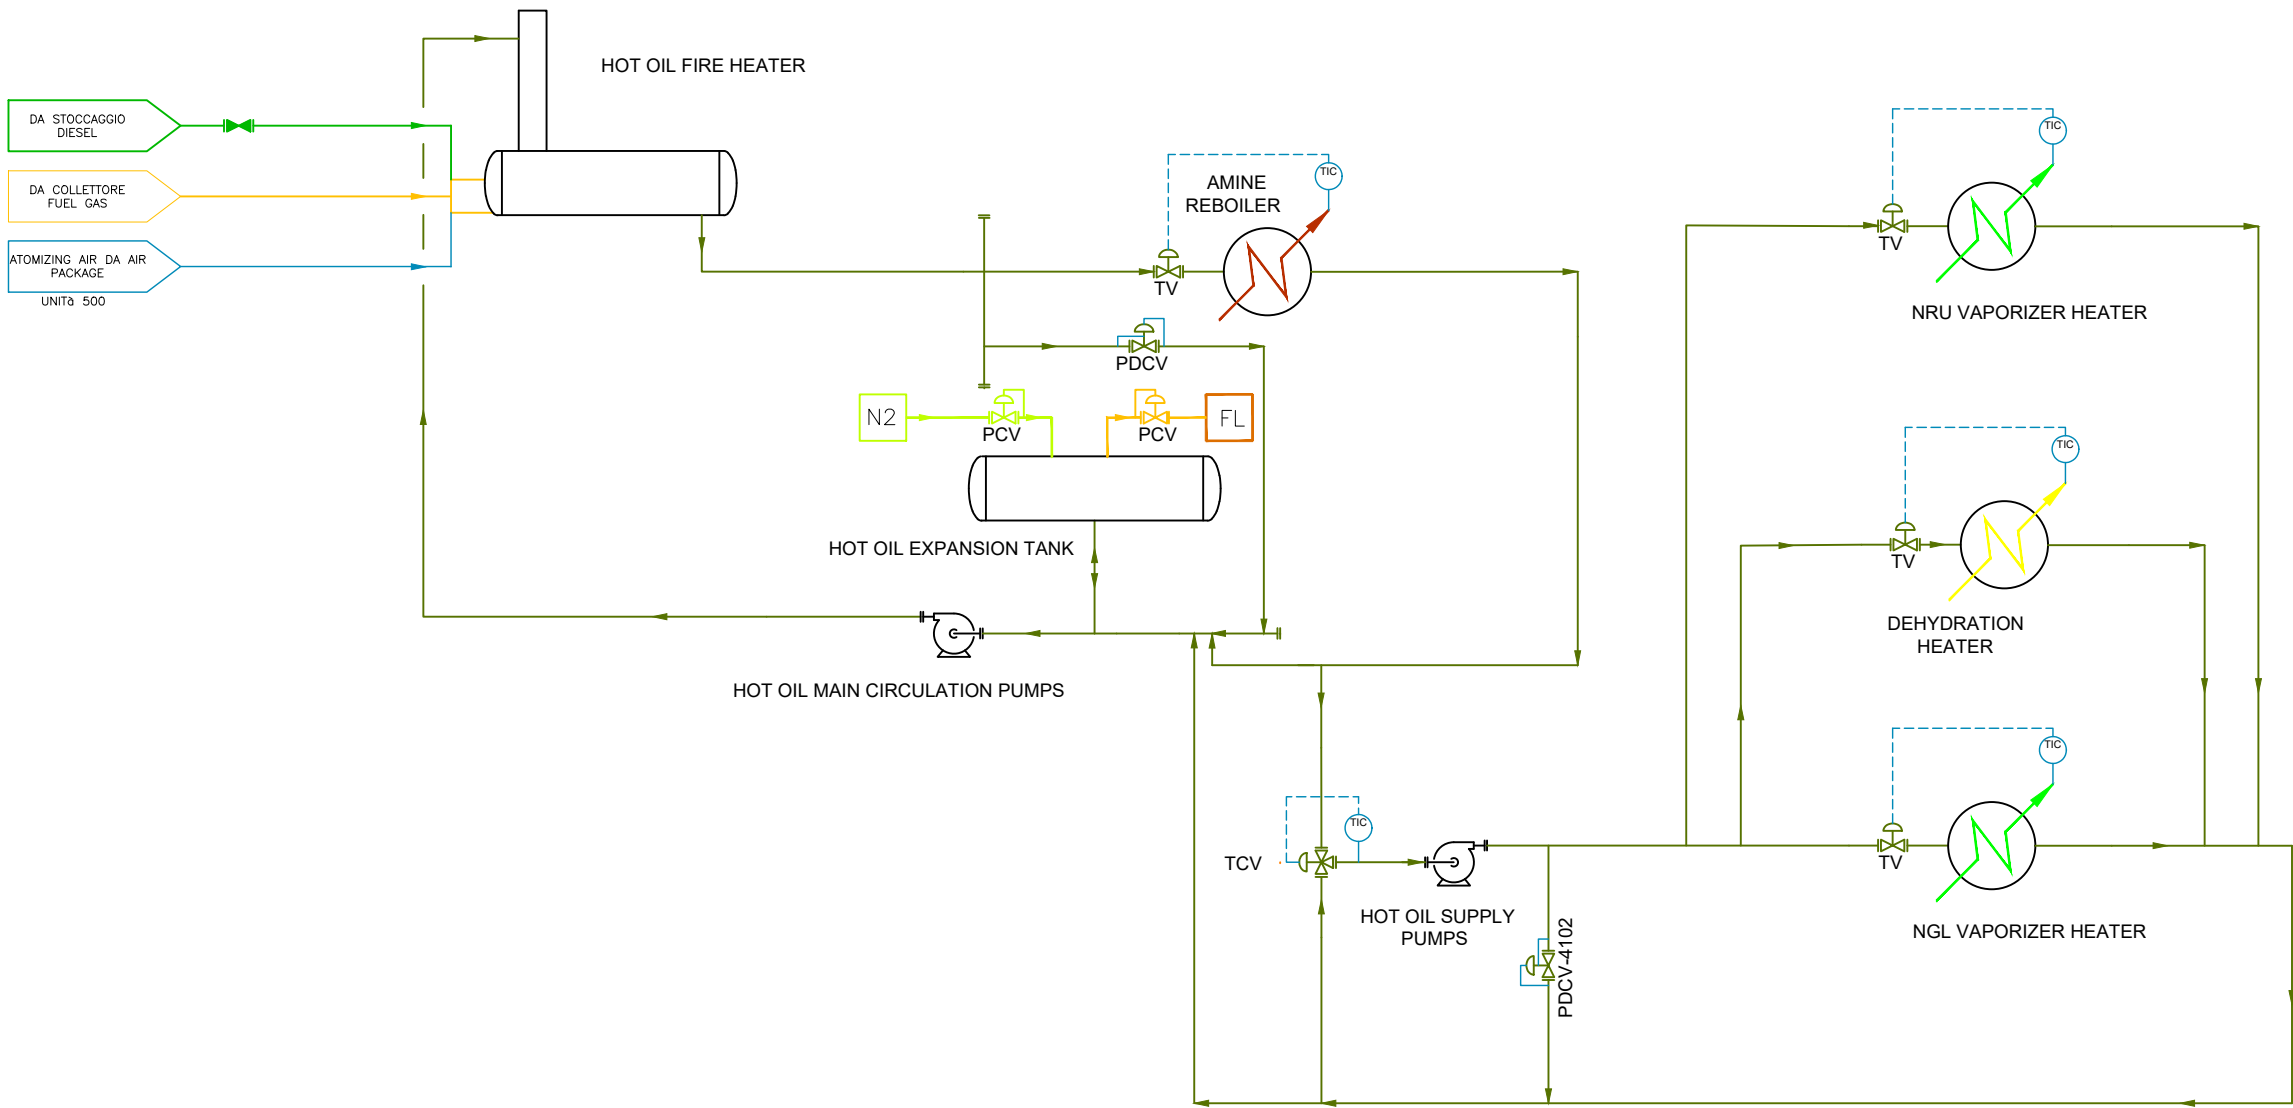

LEGENDA:

- FL COLD FLARE SYSTEM
- N2 AZOTO

LISTA FLUIDI

	CONDENSATI		PSV
	GAS		REFRIGERANTE (AMMONIACA)
	ACQUA DI PROCESSO		LINEA STRUMENTALE
	AMMONIACA		DIESEL
	HOT OIL		GAS INERTE
	LNG		MR REFRIGERANTE MULTICOMPONENTE

01	13-11-2023	EMISSIONE PER ENTI	DG Impianti	ITF Cosmep	ITF Cosmep
00	05-10-2023	EMISSIONE PER ENTI	DG Impianti	ITF Cosmep	ITF Cosmep
Rev.	Data	Descrizione	Elaborato	Verificato	Approvato
Cliente			—		
LNENERGY			—		
Contrattore			—		
ENGEA Engea Consulting			—		
DG Impianti			—		
ITALFLUID COSMEP			—		
TITOLO:			OGGETTO: SCHEMA DI PROCESSO — HOT OIL (Unità 410)		
SMALL SCALE LNG PLANT Collesanto gas field			—		
TIPO	SCALA	DENOMINAZIONE FILE:	POSIZIONE DOCUMENTO:		Foglio/01
A0	XX	—	PFD 13		1/1