


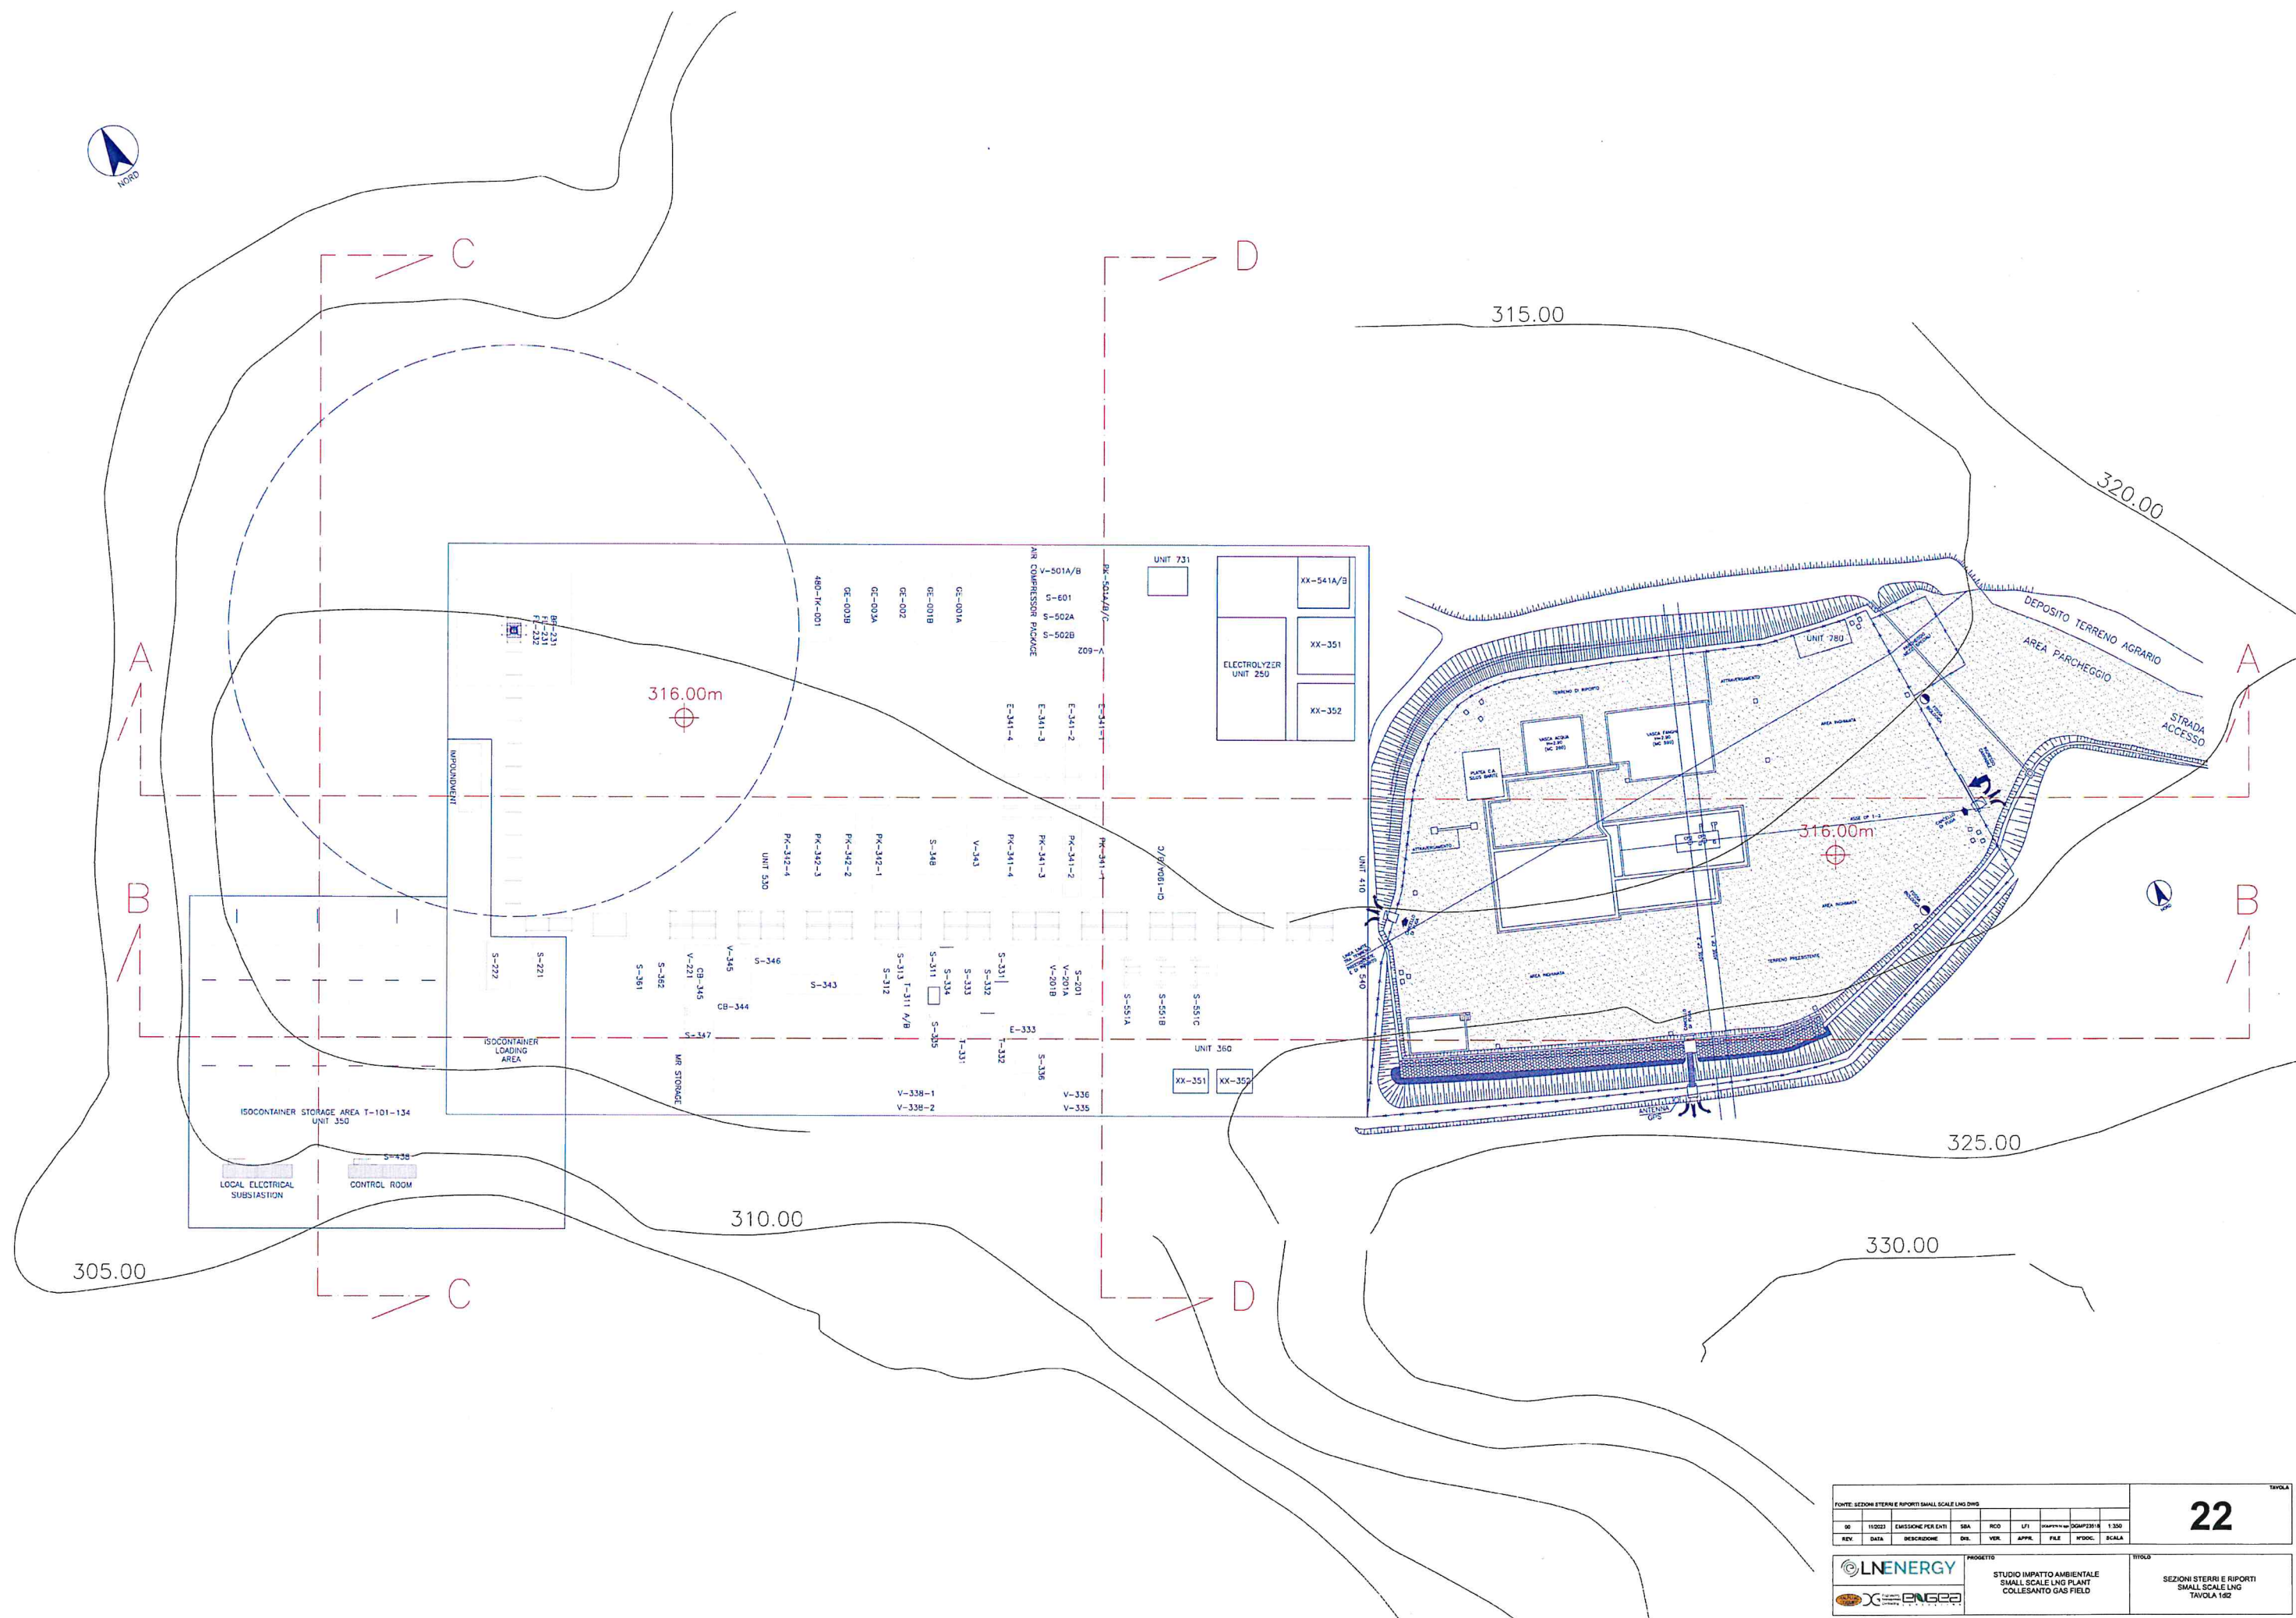

FONTE: SEZIONI STERRI E RIPORTI SMALL SCALE LNG DWS										22
06	110223	EMISSIONE PER STER	SGA	RCO	LFI	VALUTAZIONE	DGMP2316	1.330		
REV.	DATA	DESCRIZIONE	DIS.	VER.	APPL.	FILE	WDOC.	SCALA		
PROGETTO STUDIO IMPIANTO AMBIENTALE SMALL SCALE LNG PLANT COLESAANTO GAS FIELD										TITOLO SEZIONI STERRI E RIPORTI SMALL SCALE LNG TAVOLA 182

QUOTA IMPIANTO	QUOTA TERRENO
316.00m	305.00m
316.00m	310.00m
316.00m	315.00m
316.00m	315.00m
316.00m	315.00m
316.00m	320.00m

QUOTA IMPIANTO	QUOTA TERRENO
316.00m	305.00m
316.00m	310.00m
316.00m	315.00m
316.00m	320.00m
316.00m	325.00m

SEZIONE C-C

QUOTA IMPIANTO	QUOTA TERRENO
316.00m	305.00m
316.00m	310.00m
316.00m	315.00m
316.00m	310.00m
316.00m	305.00m

SEZIONE D-D	
QUOTA IMPIANTO	QUOTA TERRENO
316.00m	315.00m
316.00m	315.00m
316.00m	310.00m

		PROGETTO		TITOLO	
  		STUDIO IMPATTO AMBIENTALE SMALL SCALE LNG PLANT COLLESANEO GAS FIELD		SEZIONI STERRI E RIPORTI SMALL SCALE LNG TAVOLA 2/32	