



PRODOTTORE: STUDIO STERRE E RIPORTI (SMALL SCALE) (LUG 2016)										3a
NO	11/2017	MODIFICHE PER LEV. 1	BS1	PRO	21	2017/01/21	E.300			
REV	DATA	DESCRIZIONE	DIS.	VER.	APPV.	FILE	N°FOG.	SCALA		
										PRODOTTO: RELAZIONE PAESAGGISTICA E STUDIO DI COMPATIBILITA' AMBIENTALE PER IL PROGETTO SMALL SCALE LNG PLANT COLLE SANTO GAS FIELD STUDIO STERRE E RIPORTI (SMALL SCALE) (LUG 2016) FAVOLA 142
PRODOTTORE: STUDIO STERRE E RIPORTI (SMALL SCALE) (LUG 2016)										

SEZIONE A-A

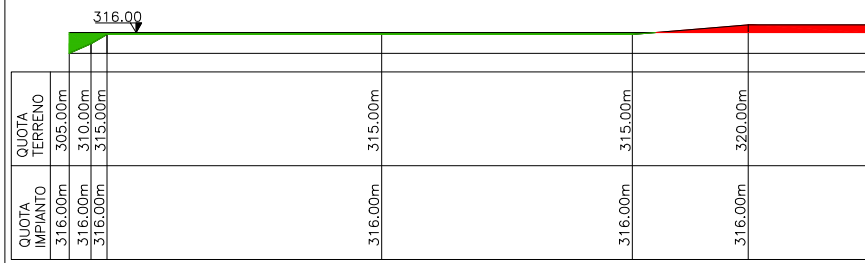


SCAVO=350m³
RINTERRO=404m³

SEZIONE B-B

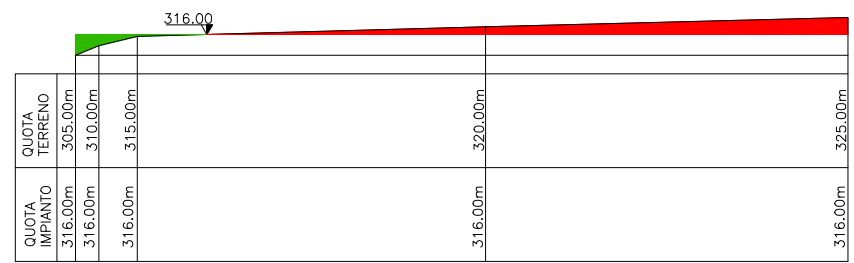


SCAVO=1530m³
RINTERRO=200m³

SEZIONE C-C

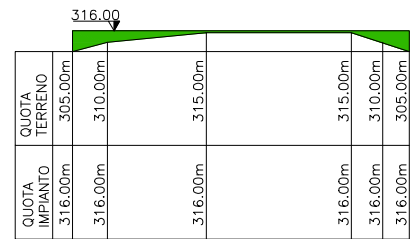

RINTERRO=650m³

SEZIONE D-D

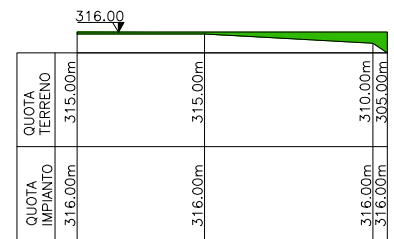

RINTERRO=450m³

NOTE:
1. QUOTA ZERO IMPIANTO: 316m
■ SCAVO
■ RINTERRO