


AREA
COSTRUZIONE

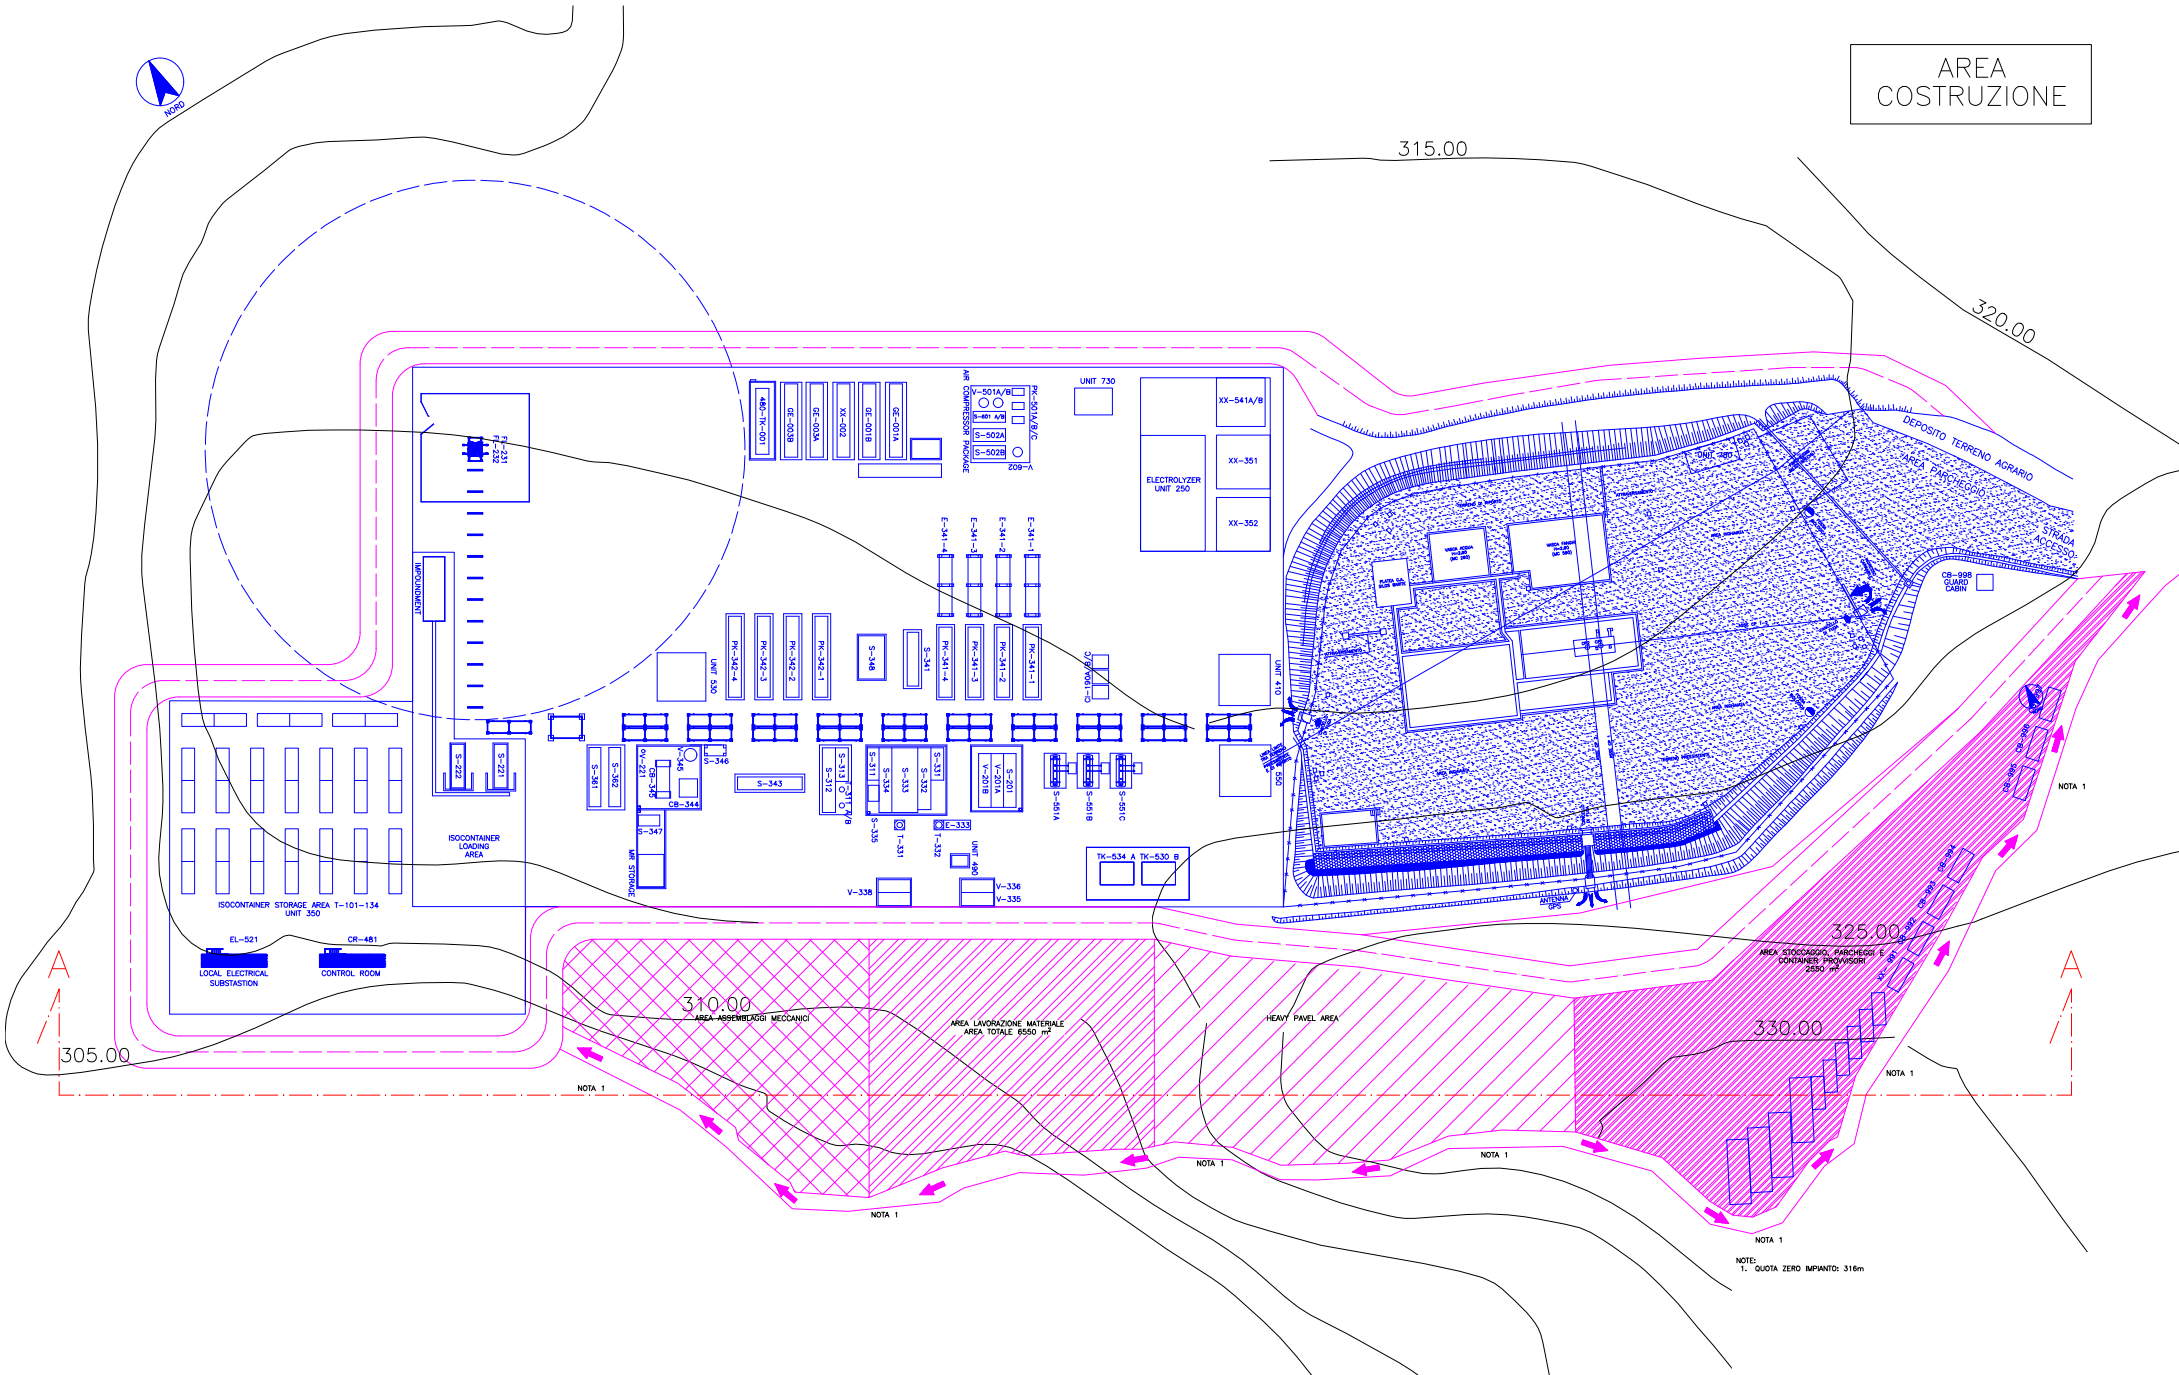

NOTA 1

NOTA 1

NOTA 1


NOTA 1

NOTA 1

NOTE:
1. QUOTA ZERO IMPIANTO: 316m

SINTESI SEZIONI STRUTTURE E RIFORTI STRUTTURALI (M2)										3b
REV	DATA	DESIONI/DI	DIR.	VER.	APPR.	PAI.	WDRG.	SCALA		
										PROPRIO: RELAZIONE PRELIMINARE E STUDIO DI COMPATIBILITÀ AMBIENTALE PER IL PROGETTO SMALL SCALE LMS PLANT COLLE SANTI GAS FIELD REDATTORE: SEZIONI STRUTTURE E RIFORTI SMALL SCALE LMS PLANT (SINCRONIZAZIONE)

SEZIONE A-A

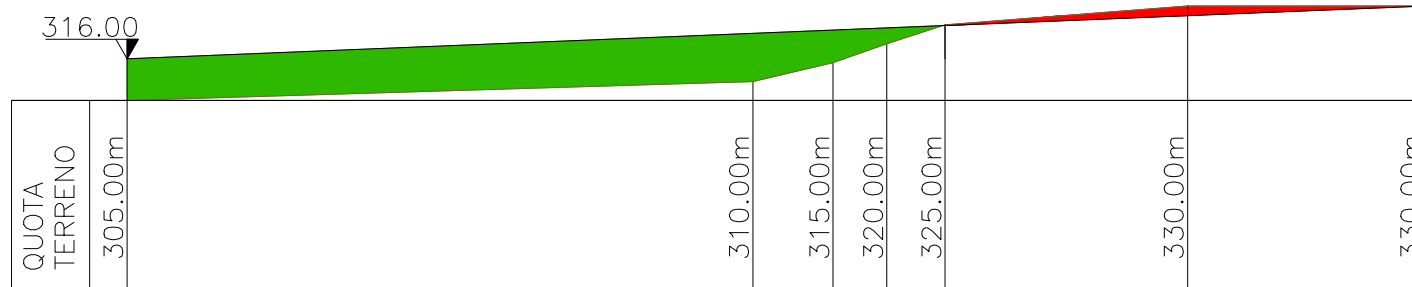

SCAVO = 170m³
RINTERRO = 2320m³

NOTE:
1. QUOTA ZERO IMPIANTO: 316m
■ SCAVO
■ RINTERRO

SOCIETÀ PER L'INGEGNERIA E LE COSTRUZIONI S.p.A.										3b
