


B.12.1 - Aree di deposito temporaneo dei rifiuti

N° area	Nome identificativo area	Georeferenziazione (tipo di coordinate) ¹	CER	Descrizione	Capacità di stoccaggio (m ³)	superficie (m ²)	Caratteristiche (Pavimentazione, copertura, cordolatura, recinzione, sistema raccolta acque meteo, ecc.)
2	Deposito temporaneo per rifiuti non pericolosi	X=232844,40 Y=4668664,06	200301	rifiuti urbani non differenziati	8	15	Il deposito è composto da vari box aperti nei quali i rifiuti vengono collocati all'interno di cassoni chiusi o big bag.
			170203	plastica	20	30	
			150103	imballaggi in legno	20	40	
			150203	assorbenti, materiali filtranti, stracci e indumenti protettivi, diversi da quelli di cui alla voce 15 02 02	30	30,7	
			160214	apparecchiature fuori uso	2	17,5	
			100126	Rifiuti prodotti dal trattamento delle acque di raffreddamento	45	50	
			170904	misti di costruzione	20	22,1	
			200101	carta e cartone	20	30	
			200201	rifiuti biodegradabili	25	77	
4	Deposito temporaneo per rifiuti pericolosi	X=232763,47 Y=4668762,95	150110*	imballaggi contaminati		79,2	Collocati in appositi contenitori omologati, posizionati al riparo da agenti atmosferici
			150202*	assorbenti materiali filtranti (inclusi filtri dell'olio non specificati altrimenti), stracci e indumenti protettivi, contaminati da sostanze pericolose			
			160213*	apparecchiature fuori uso pericolose			
			160601*	batterie al piombo			
			170603*	altri materiali isolanti	20		
			200121*	tubi fluorescenti	2		

N° area	Nome identificativo area	Georeferenziazione (tipo di coordinate) ¹	CER	Descrizione	Capacità di stoccaggio (m³)	superficie (m²)	Caratteristiche (Pavimentazione, copertura, cordolatura, recinzione, sistema raccolta acque meteo, ecc.)
5	Serbatoi olio esausto	X=232577,87 Y=4668643,93	130205*	oli minerali non clorurati	500 (lt)		Deposito sotto tettoia, i rifiuti sono stoccati all'interno di un serbatoio di capacità pari a 500 l.
6	Deposito temporaneo per rifiuti non pericolosi	X=232787,78 Y=4668734,71	170405	ferro e acciaio	30	374	Box aperto, i rifiuti sono depositati in cassoni e cassonetti chiusi o big bags
			170504	Terra e roccia, diverse da quelle di cui alla voce 17 05 03	5		
			120117	Materiale abrasivo di scarto, diverso di quello di cui alla voce 120116	4		
			200108	rifiuti biodegradabili di cucina e mense	2		
			170604	Materiali isolanti diversi da quelli di cui alle voci 170601 e 170603	4		
			161002	Rifiuti liquidi acquosi diversi da quelli di cui alla voce 16 01 03	3		I rifiuti sono depositati all'interno dei bulk
7	Deposito temporaneo per rifiuti in attesa di caratterizzazione		rifiuti in attesa di caratterizzazione		25	170	Box chiuso, i rifiuti sono depositati in armadio chiuso

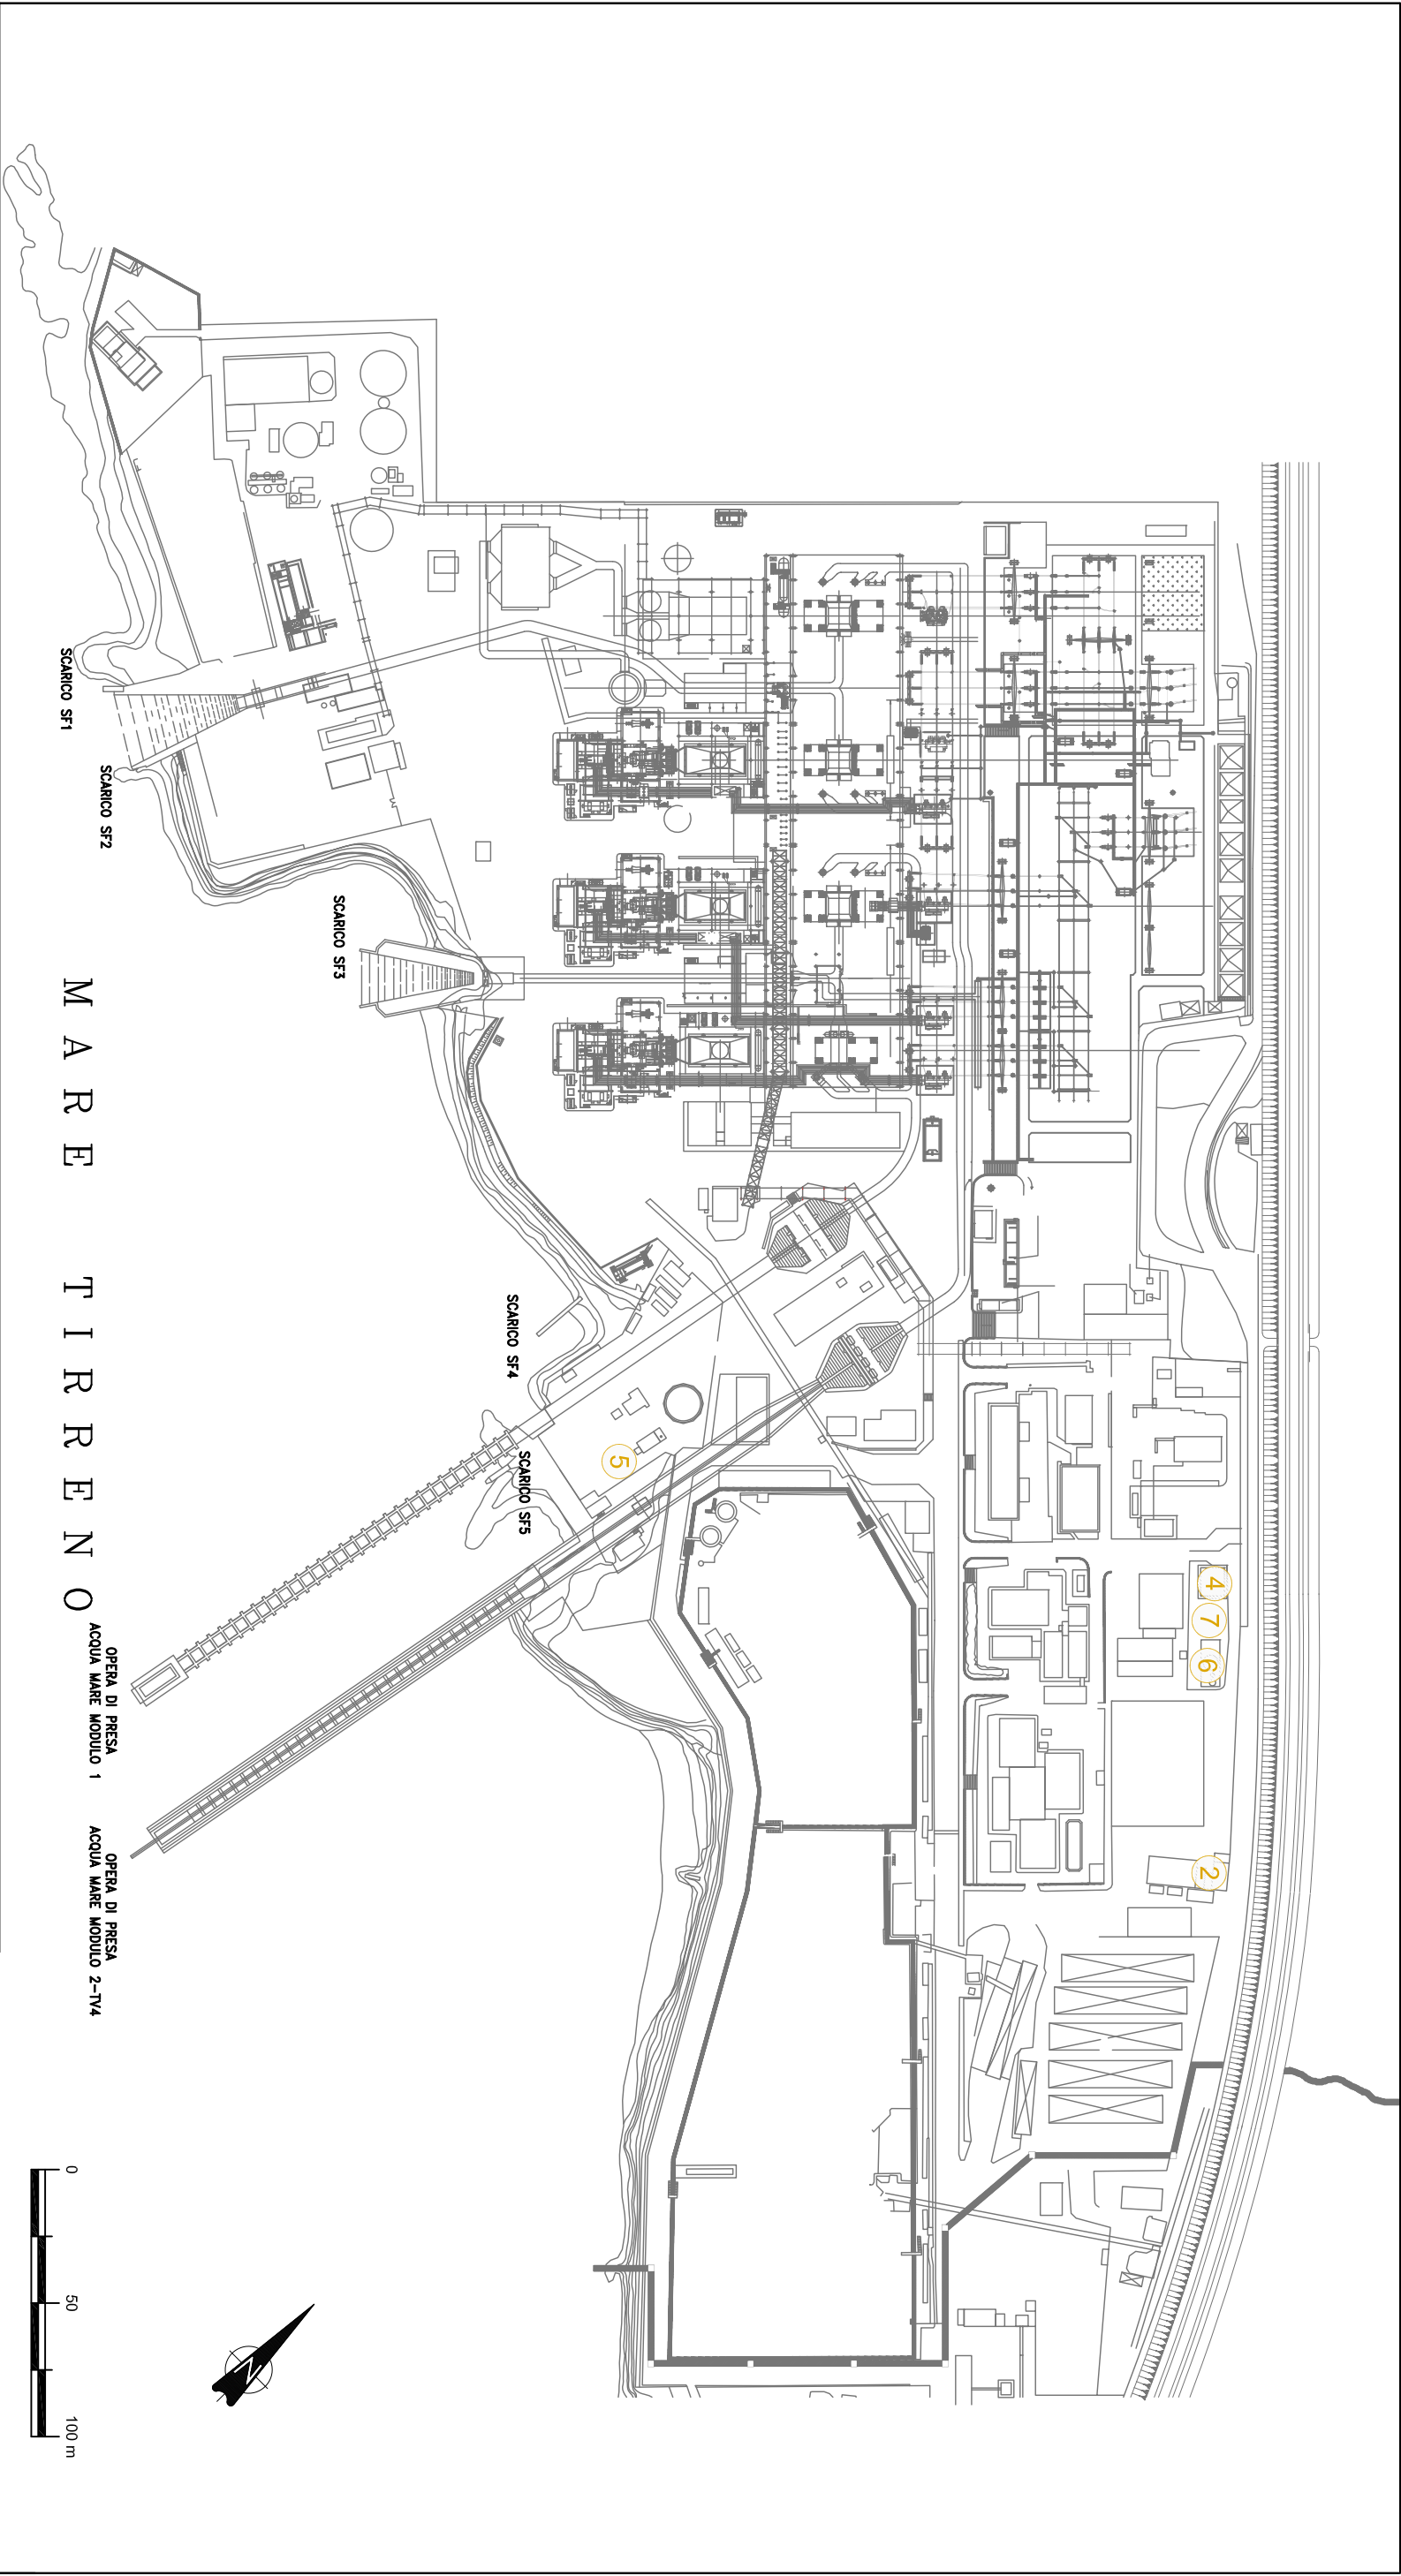

LEGENDA

- ② DEPOSITO TEMPORANEO PER RIFIUTI NON PERICOLOSI (X=232843,19 Y=4668680,28)
- ④ DEPOSITO TEMPORANEO PER RIFIUTI PERICOLOSI (X=232763,47 Y=4668762,95)
- ⑤ SERBATOIO OLIO ESAUSTO (X=232580,36 Y=4668629,10)
- ⑥ DEPOSITO TEMPORANEO PER RIFIUTI NON PERICOLOSI (X=232788,01 Y=4668736,21)
- ⑦ AREA RIFIUTI IN ATTESA DI CARATTERIZZAZIONE

SISTEMA DI COORDINATE: "UTM WGS 84 33N"			
Progetto:			
Figura:			
B22.2		Individuazione delle Aree per deposito temporaneo rifiuti	
Revisione:	03	Scala:	1:2.500
Data:	settembre 2023	Codice progetto:	
Formato:	A3	Lavoro:	B22_2
		Disegnato da:	Pfm
		U.O. Arch. e Sic.	