


- Legenda**
- Interventi in progetto**
- Linea aerea doppia terra 150 kV
 - Sostegni
- Impianti esistenti**
- Linee aeree
 - Stazione 380kV RTN
 - Stazione 150kV RTN
 - Cabina Utente
 - Centrale Eolica
 - Stazione non RTN e Cabina Primaria
 - Centrale Termoelettrica
 - Stazione di Deliceto
 - Area di studio
 - Limiti comunali
 - Distanza di Prima Approssimazione

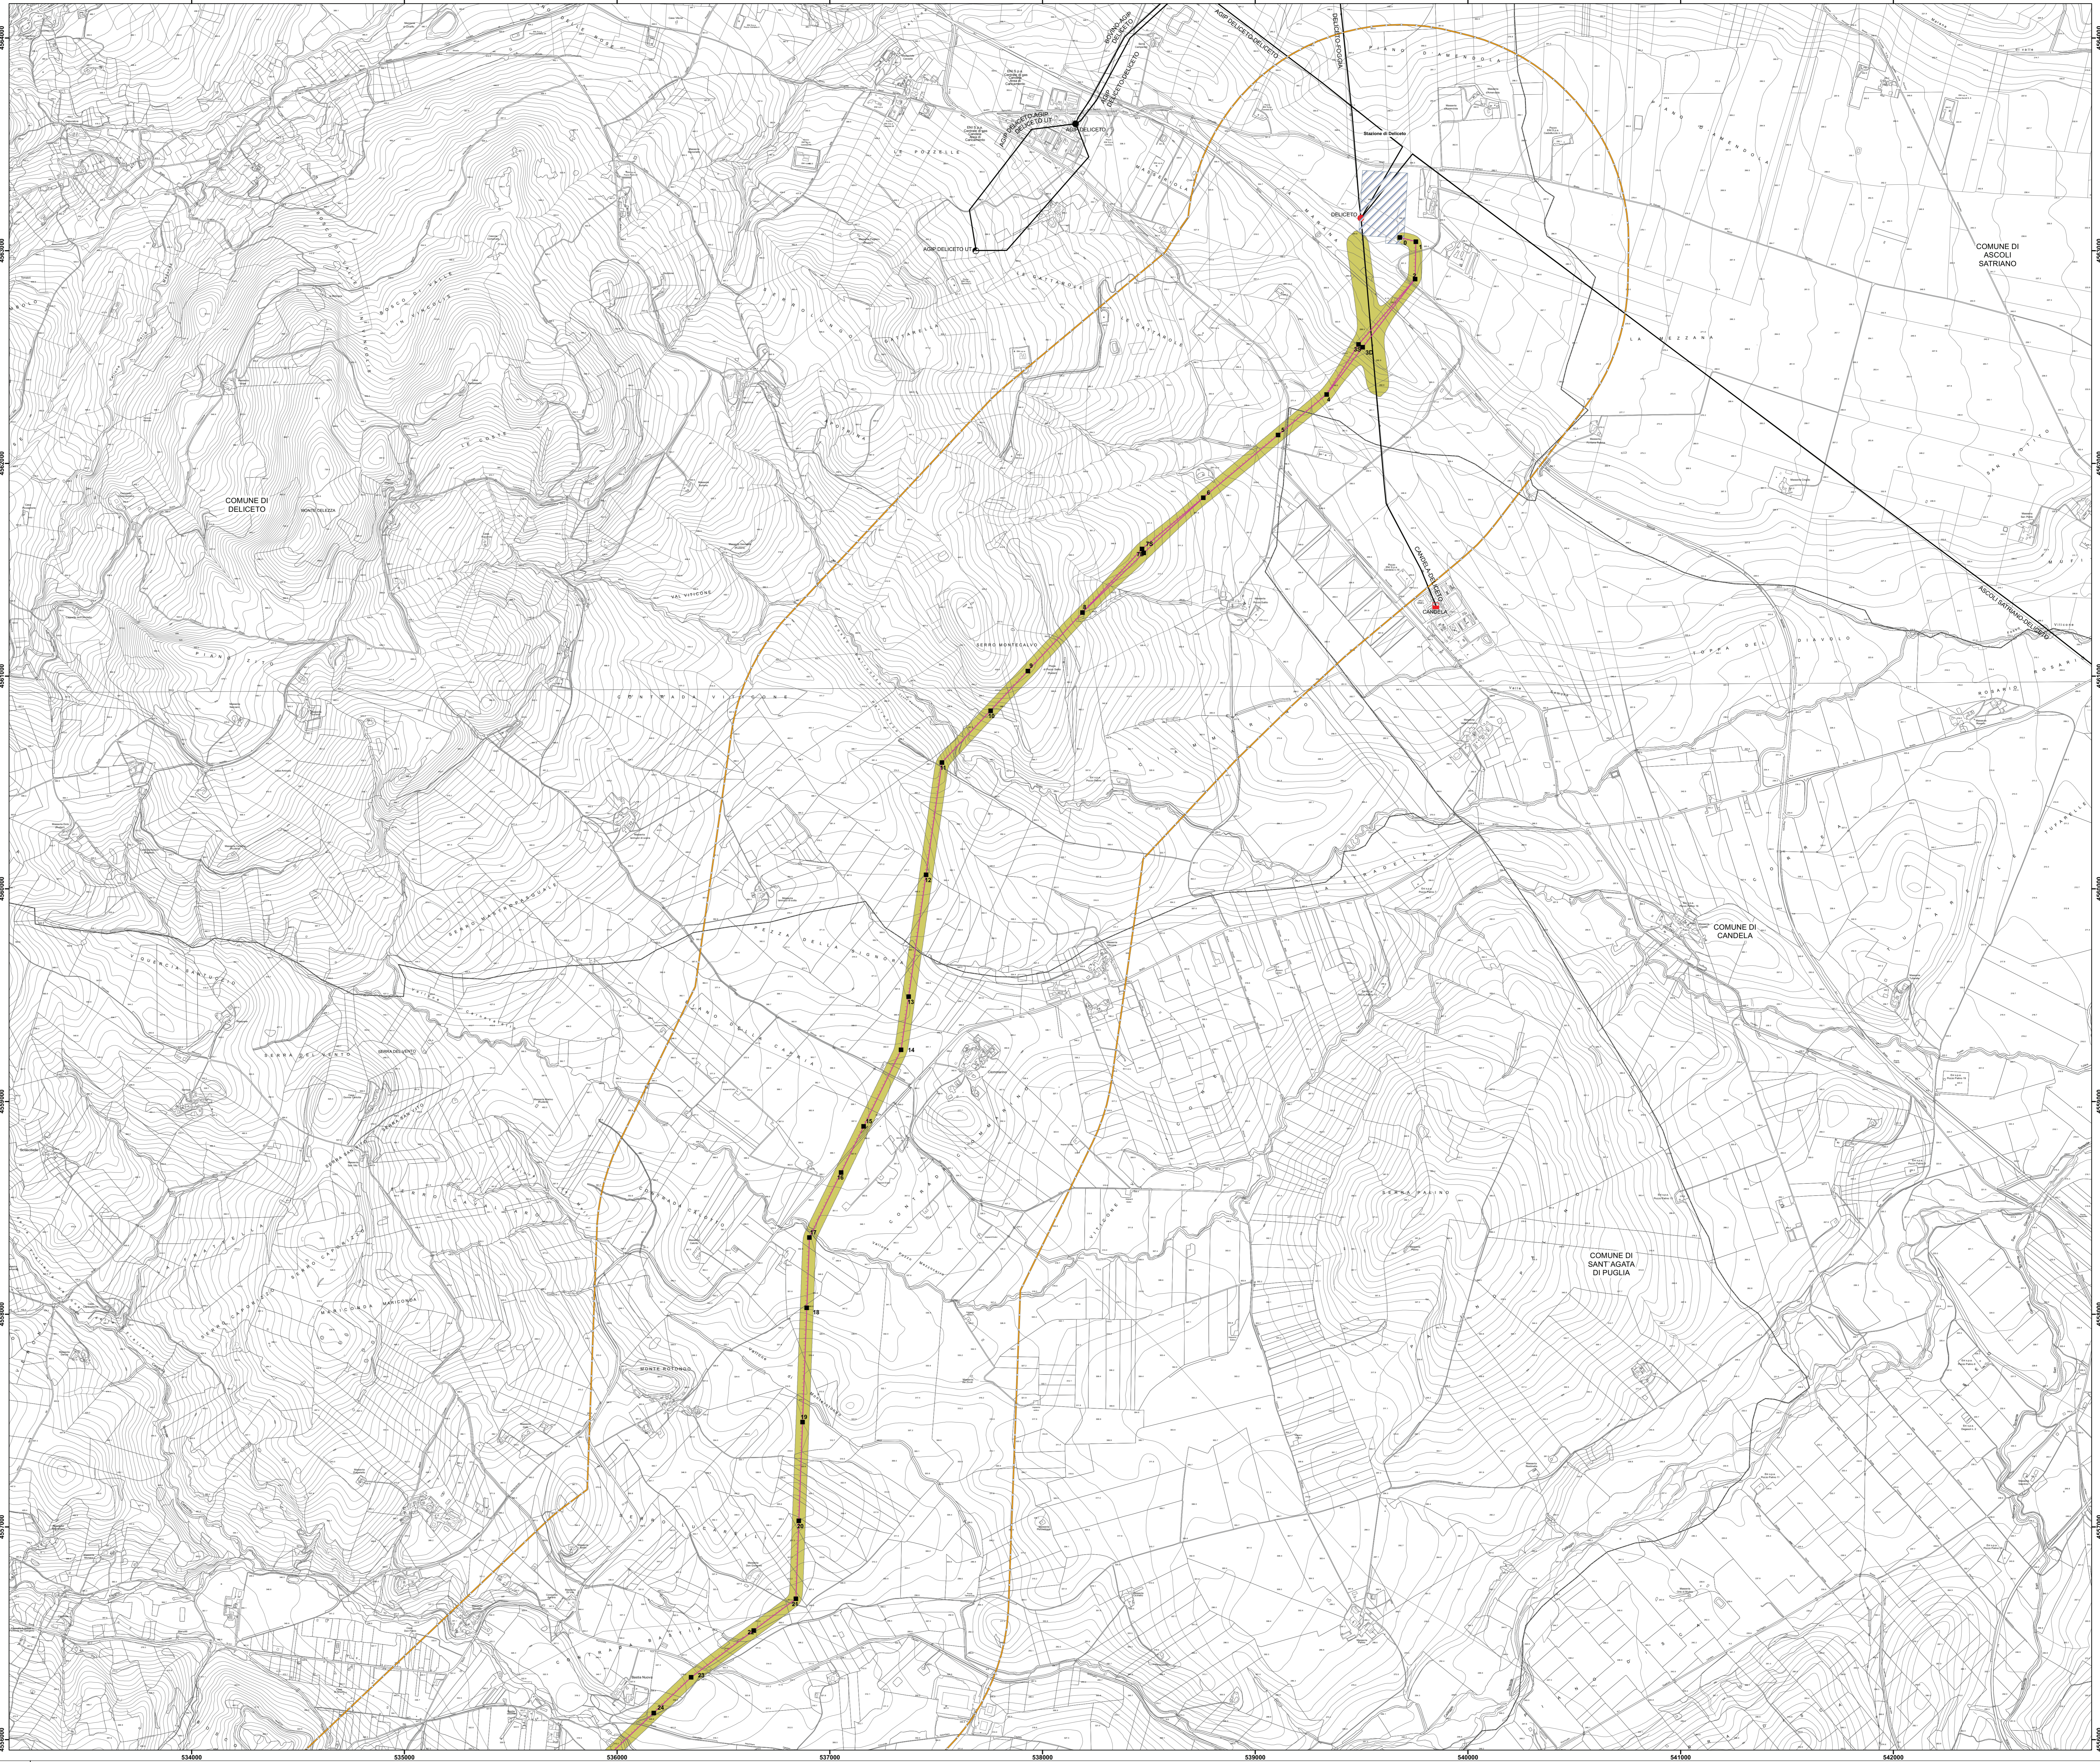

986 DI MICHELE dott. CESARE INGEGNERE



<table border="1"> <tr> <td>NO</td> <td>24/06/2011</td> <td>PRIMA EMISSIONE</td> <td>PROJER S.P.A.</td> <td>L. DI TULLO</td> <td>N. RIVABENE</td> </tr> <tr> <td>IN</td> <td>DATA</td> <td>DESCRIZIONE</td> <td>ELABORATO</td> <td>VERIFICATO</td> <td>APPROVATO</td> </tr> </table>					NO	24/06/2011	PRIMA EMISSIONE	PROJER S.P.A.	L. DI TULLO	N. RIVABENE	IN	DATA	DESCRIZIONE	ELABORATO	VERIFICATO	APPROVATO
NO	24/06/2011	PRIMA EMISSIONE	PROJER S.P.A.	L. DI TULLO	N. RIVABENE											
IN	DATA	DESCRIZIONE	ELABORATO	VERIFICATO	APPROVATO											
<p>COOKE DELL'ELABORATO</p> <p>DEFR10001BASA00036_18-1 </p>																
<p>PROGETTO</p> <p>RACCORDI IN DOPPIA TERNA DELLA SE DI DELICETO ALLA LINEA ESISTENTE A 150KV "ACCADIA - VALLESACCARDA"</p> <p>STUDIO DI IMPATTO AMBIENTALE</p> <p>Planimetria della fascia di rispetto dei campi elettromagnetici (Distanza di Prima Approssimazione)</p>																
NOME DEL FILE		SCALA CAD	FORMATO	SCALA	FOGLIO											
DEFR10001BASA00036_18-1.dwg			AD	1:10.000	1/3											
<p><small>Questo documento contiene informazioni di proprietà Terna S.p.A. e deve essere utilizzato esclusivamente dal destinatario in relazione alle finalità per le quali è stato ricevuto. E' vietata qualsiasi forma di riproduzione o divulgazione senza l'espressa autorizzazione di Terna S.p.A.</small></p> <p><small>This document contains information proprietary to Terna S.p.A. and it will have to be used exclusively for the purposes for which it has been furnished. Whichever shape of spreading or reproduction without the written permission of Terna S.p.A. is prohibited.</small></p>																