

Legenda

Interventi in progetto

Linea aerea doppia terra 150 kV

Sostegni

Impianti esistenti

Linee aeree

Stazione 380kV RTN

Stazione 150kV RTN

Cabina Utente

Centrale Eolica

Stazione non RTN e Cabina Primaria


Centrale Termoelettrica

Stazione di Deliceto

Area di studio

Limiti comunali

Distanza di Prima Approssimazione

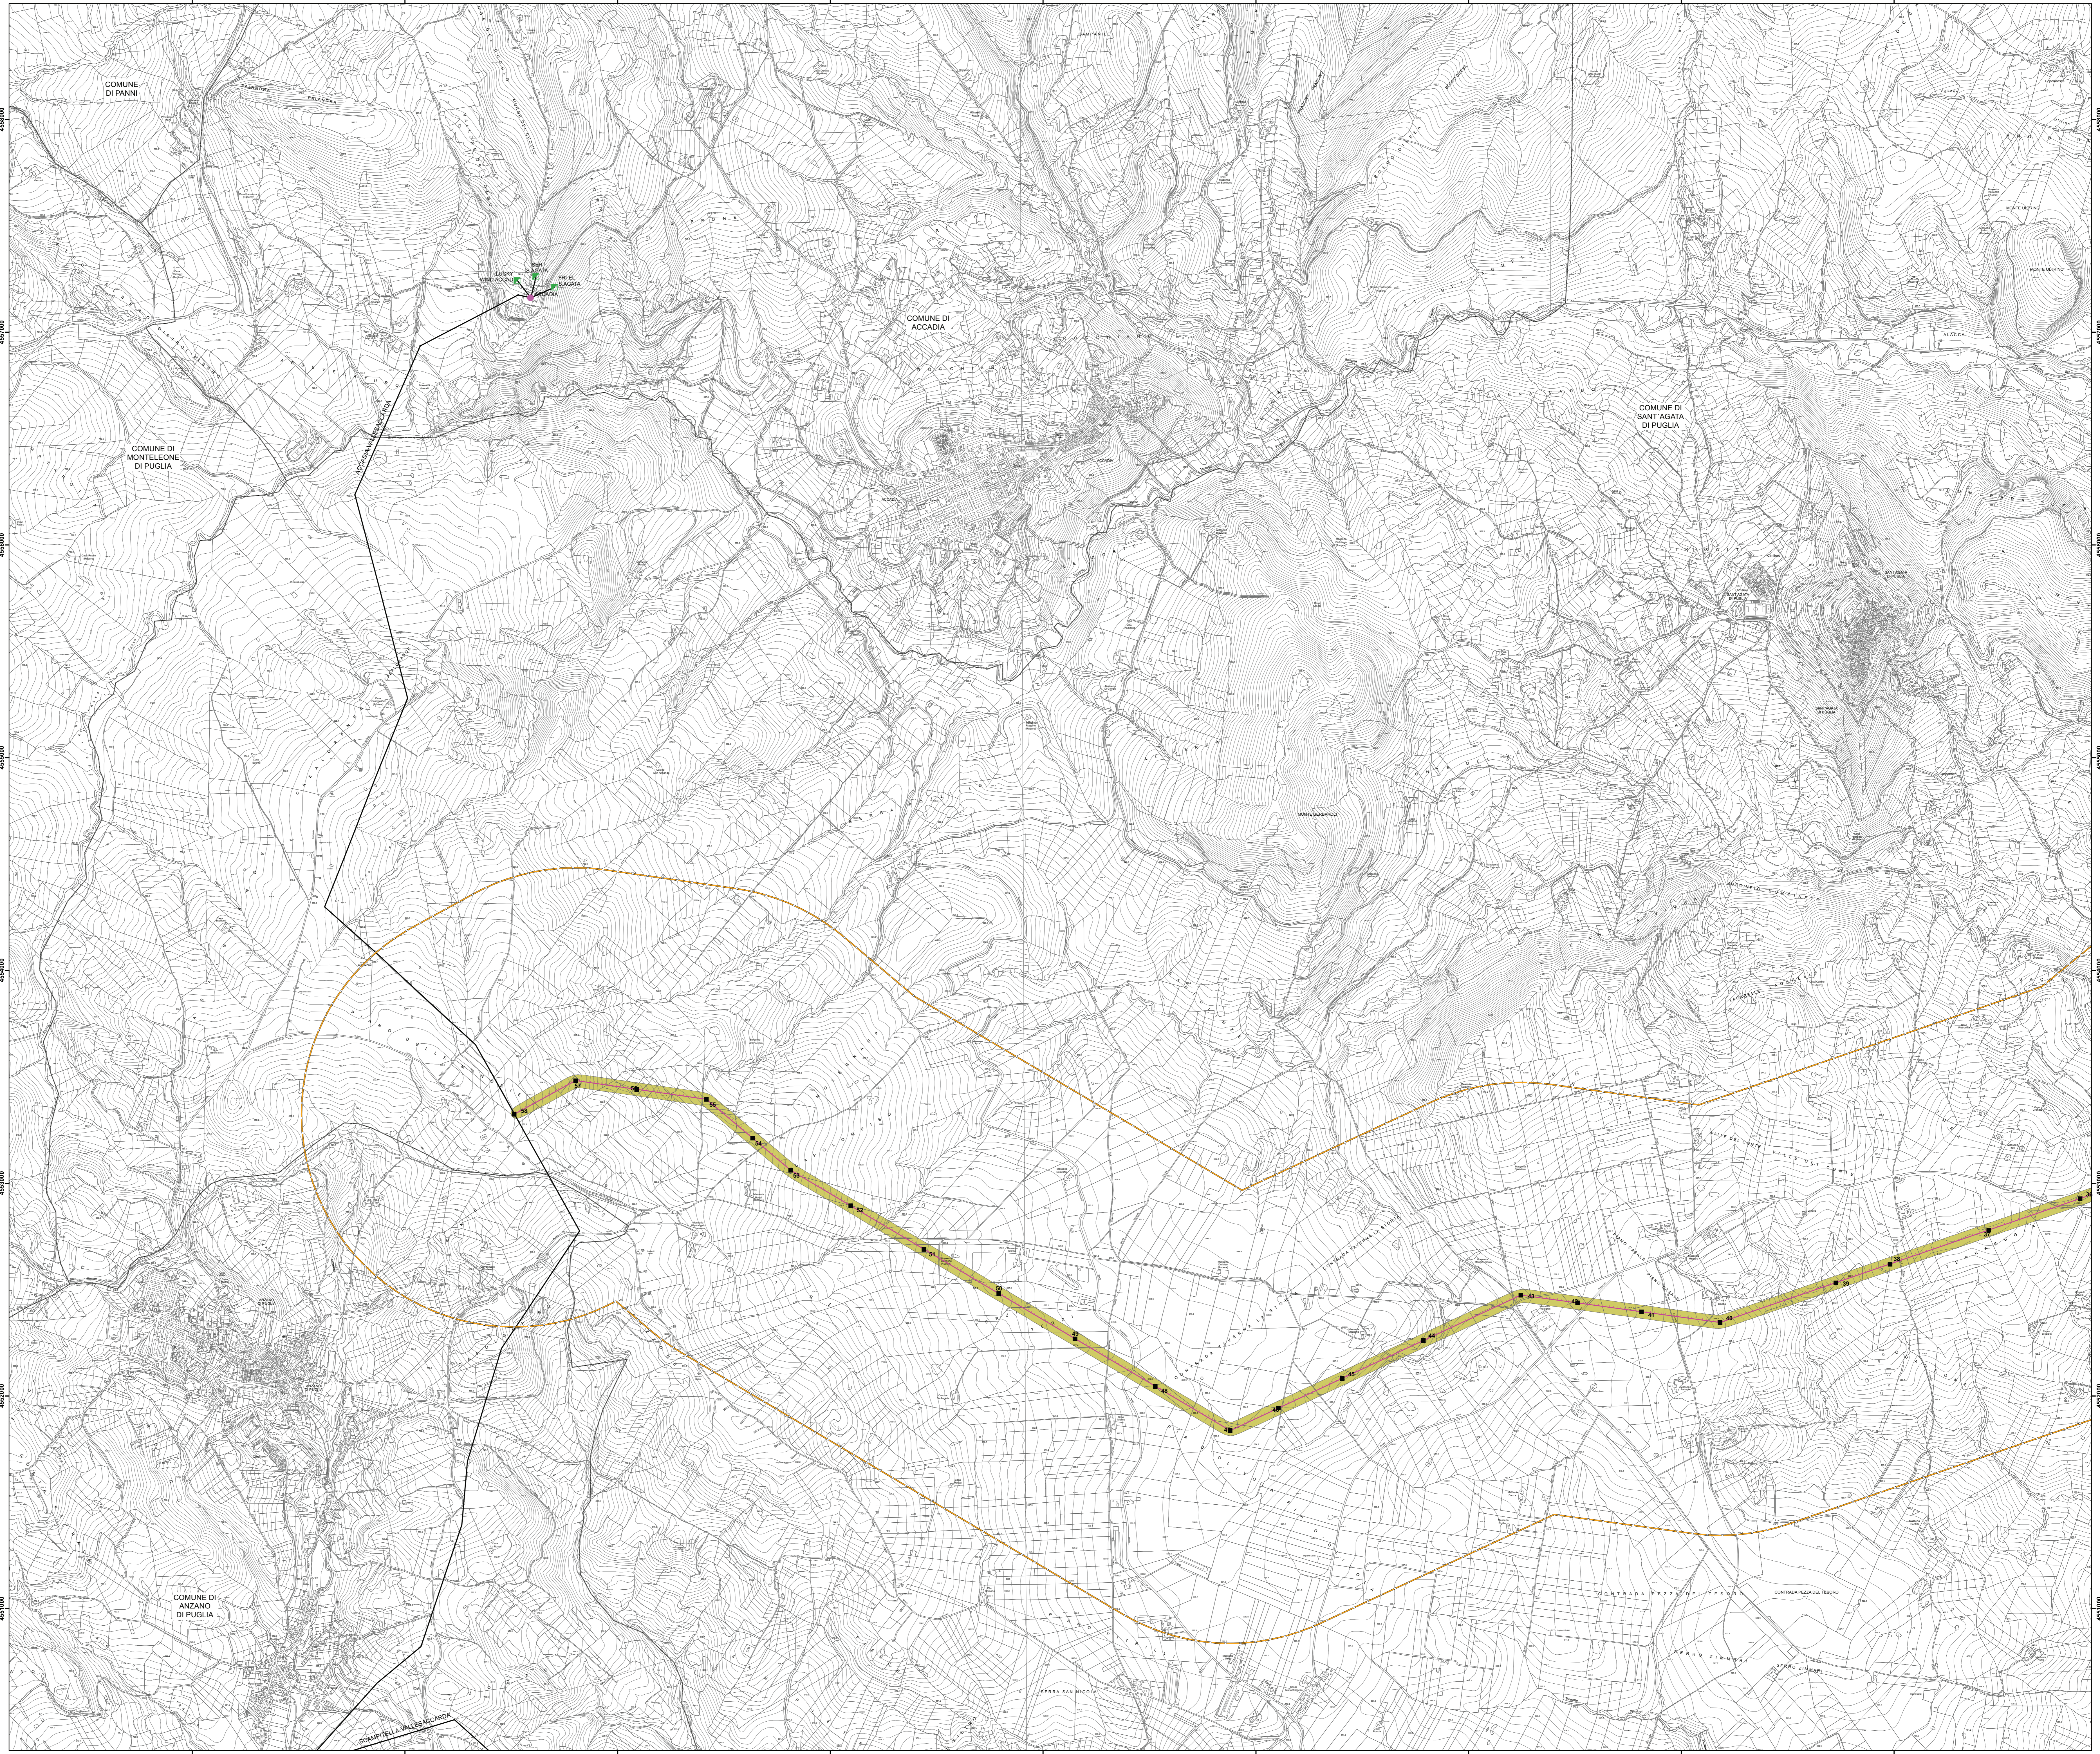

ORDINE DEGLI INGEGNERI - TERAMO
986 DI MICHELE dot. CESARE
INGEGNERE



PROGETTO	DEFR10001BASA00036_18-3				
RICHIAMO DALLA DOC. TERNA	RACCORDI IN DOPPIA TERNA DELLA SE DI DELICETO ALLA LINEA ESISTENTE A 150KV "ACCADIA - VALLESACCARDA" STUDIO DI IMPATTO AMBIENTALE				
CLASSIFICAZIONE DI SICUREZZA	Planimetria della fascia di rispetto dei campi elettromagnetici (Distanza di Prima Approssimazione)				
NOME DEL FILE	SCALA CAD	FORMATO	SCALA	FOGLIO	
DEFR10001BASA00036_18-3.pdf		AD	1:10.000	3/3	

Questo documento contiene informazioni di proprietà Terna S.p.A. e deve essere utilizzato esclusivamente dal destinatario in relazione alle finalità per le quali è stato ricevuto. E' vietata qualsiasi forma di riproduzione o divulgazione senza l'espressa autorizzazione di Terna S.p.A.
This document contains information proprietary to Terna S.p.A. and it will have to be used exclusively for the purposes for which it has been furnished. Whichever shape of spreading or reproduction without the written permission of Terna S.p.A. is prohibited.