


- LEGENDA:**
- Tracciato in progetto
 - S.S. 640 esistente
 - Elettometrica S.S. 640 esistente
- Interferenze Telecom**
- Linea Telefonica esistente da mantenere
 - Linea Telefonica da dismettere
 - Linea Telefonica in progetto
 - Linea Fibra ottica da mantenere
 - Linea Fibra ottica da dismettere
 - Linea Fibra ottica proposta in progetto
- Interferenze Enel**
- Linea elettrica alta tensione
 - Linea elettrica media tensione
 - Linea elettrica bassa tensione
 - Spostamenti in progetto
 - Linea elettrica media tensione da dismettere
 - Linea elettrica bassa tensione da dismettere
- altre Interferenze**
- Acquedotto
 - Fognatura

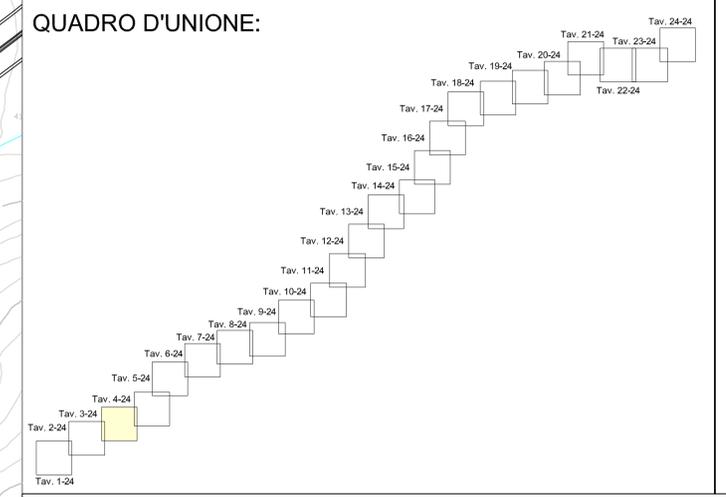

**CORRIDOIO PLURIMODALE TIRRENICO-NORD EUROPA
ITINERARIO AGRIGENTO -CALTANISSETTA-A19
S.S. N° 640 "DI PORTO EMPEDOCLE"
AMMODERNAMENTO E ADEGUAMENTO ALLA CAT. B DEL D.M. 5.11.2001
Dal km 44+000 allo svincolo con l'A19**

PROGETTO DEFINITIVO

GRUPPO DI PROGETTAZIONE

ATI:
TECHNITAL s.p.a. (mandataria)
S.I.S. Studio di Ingegneria Stradale s.r.l.
DELTA Ingegneria s.r.l.
INFRATEC s.r.l. Consulting Engineering
PROGIN s.p.a.

RESPONSABILI DI PROGETTO
Dott. Ing. M. Raccosta
Dott. Ing. V. Vascina n° 41665
Prof. Ing. A. Bevilacqua
Dott. Ing. M. Carino
Dott. Ing. Agrippino n° 4628
Dott. Ing. N. Troccoli
Dott. Ing. P. Piana n° 136
Dott. Ing. S. Esposito
Dott. Ing. Roma n° 20837

IL COORDINATORE DELLE ATTIVITA'
Dott. Ing. Nicola D'Alessandro
Dott. Ing. Agrippino n° 4628

VISTO:IL RESPONSABILE DEL PROCEDIMENTO Dott. Ing. Massimiliano Fienzi	VISTO:IL RESPONSABILE DEL SERVIZIO PROGETTAZIONE Dott. Ing. Antonio Valente	DATA PROTOCOLLO
--	--	--------------------

**IPOTESI DI RISOLUZIONE INTERFERENZE RETI TECNOLOGICHE
PLANIMETRIA RISOLUZIONE DELLE INTERFERENZE
RETI TECNOLOGICHE**

CODICE PROGETTO L0407B D 0501	NOME FILE IN01_INT_PL03.dwg	REVISIONE B	FOGLIO 03024	SCALA: 1:2.000
CODICE ELAB. T01IIN01INIPLO3				
D				
C				
B	REVISIONE a seguito istruttoria ANAS 19/03/07	Aprile 2007	V. Bofisè	F. Arciuli C. Marro
A	EMISSIONE	Ottobre 2006	V. Bofisè	F. Arciuli C. Marro
REV.	DESCRIZIONE	DATA	VERIFICATO RESP. TECNICO	CONTROLLATO RESP. DIRETTORIO
			APPROVATO RESP. SETTORE	

