


INQUADRAMENTO SU AEROFOTOGRAMMETRIA

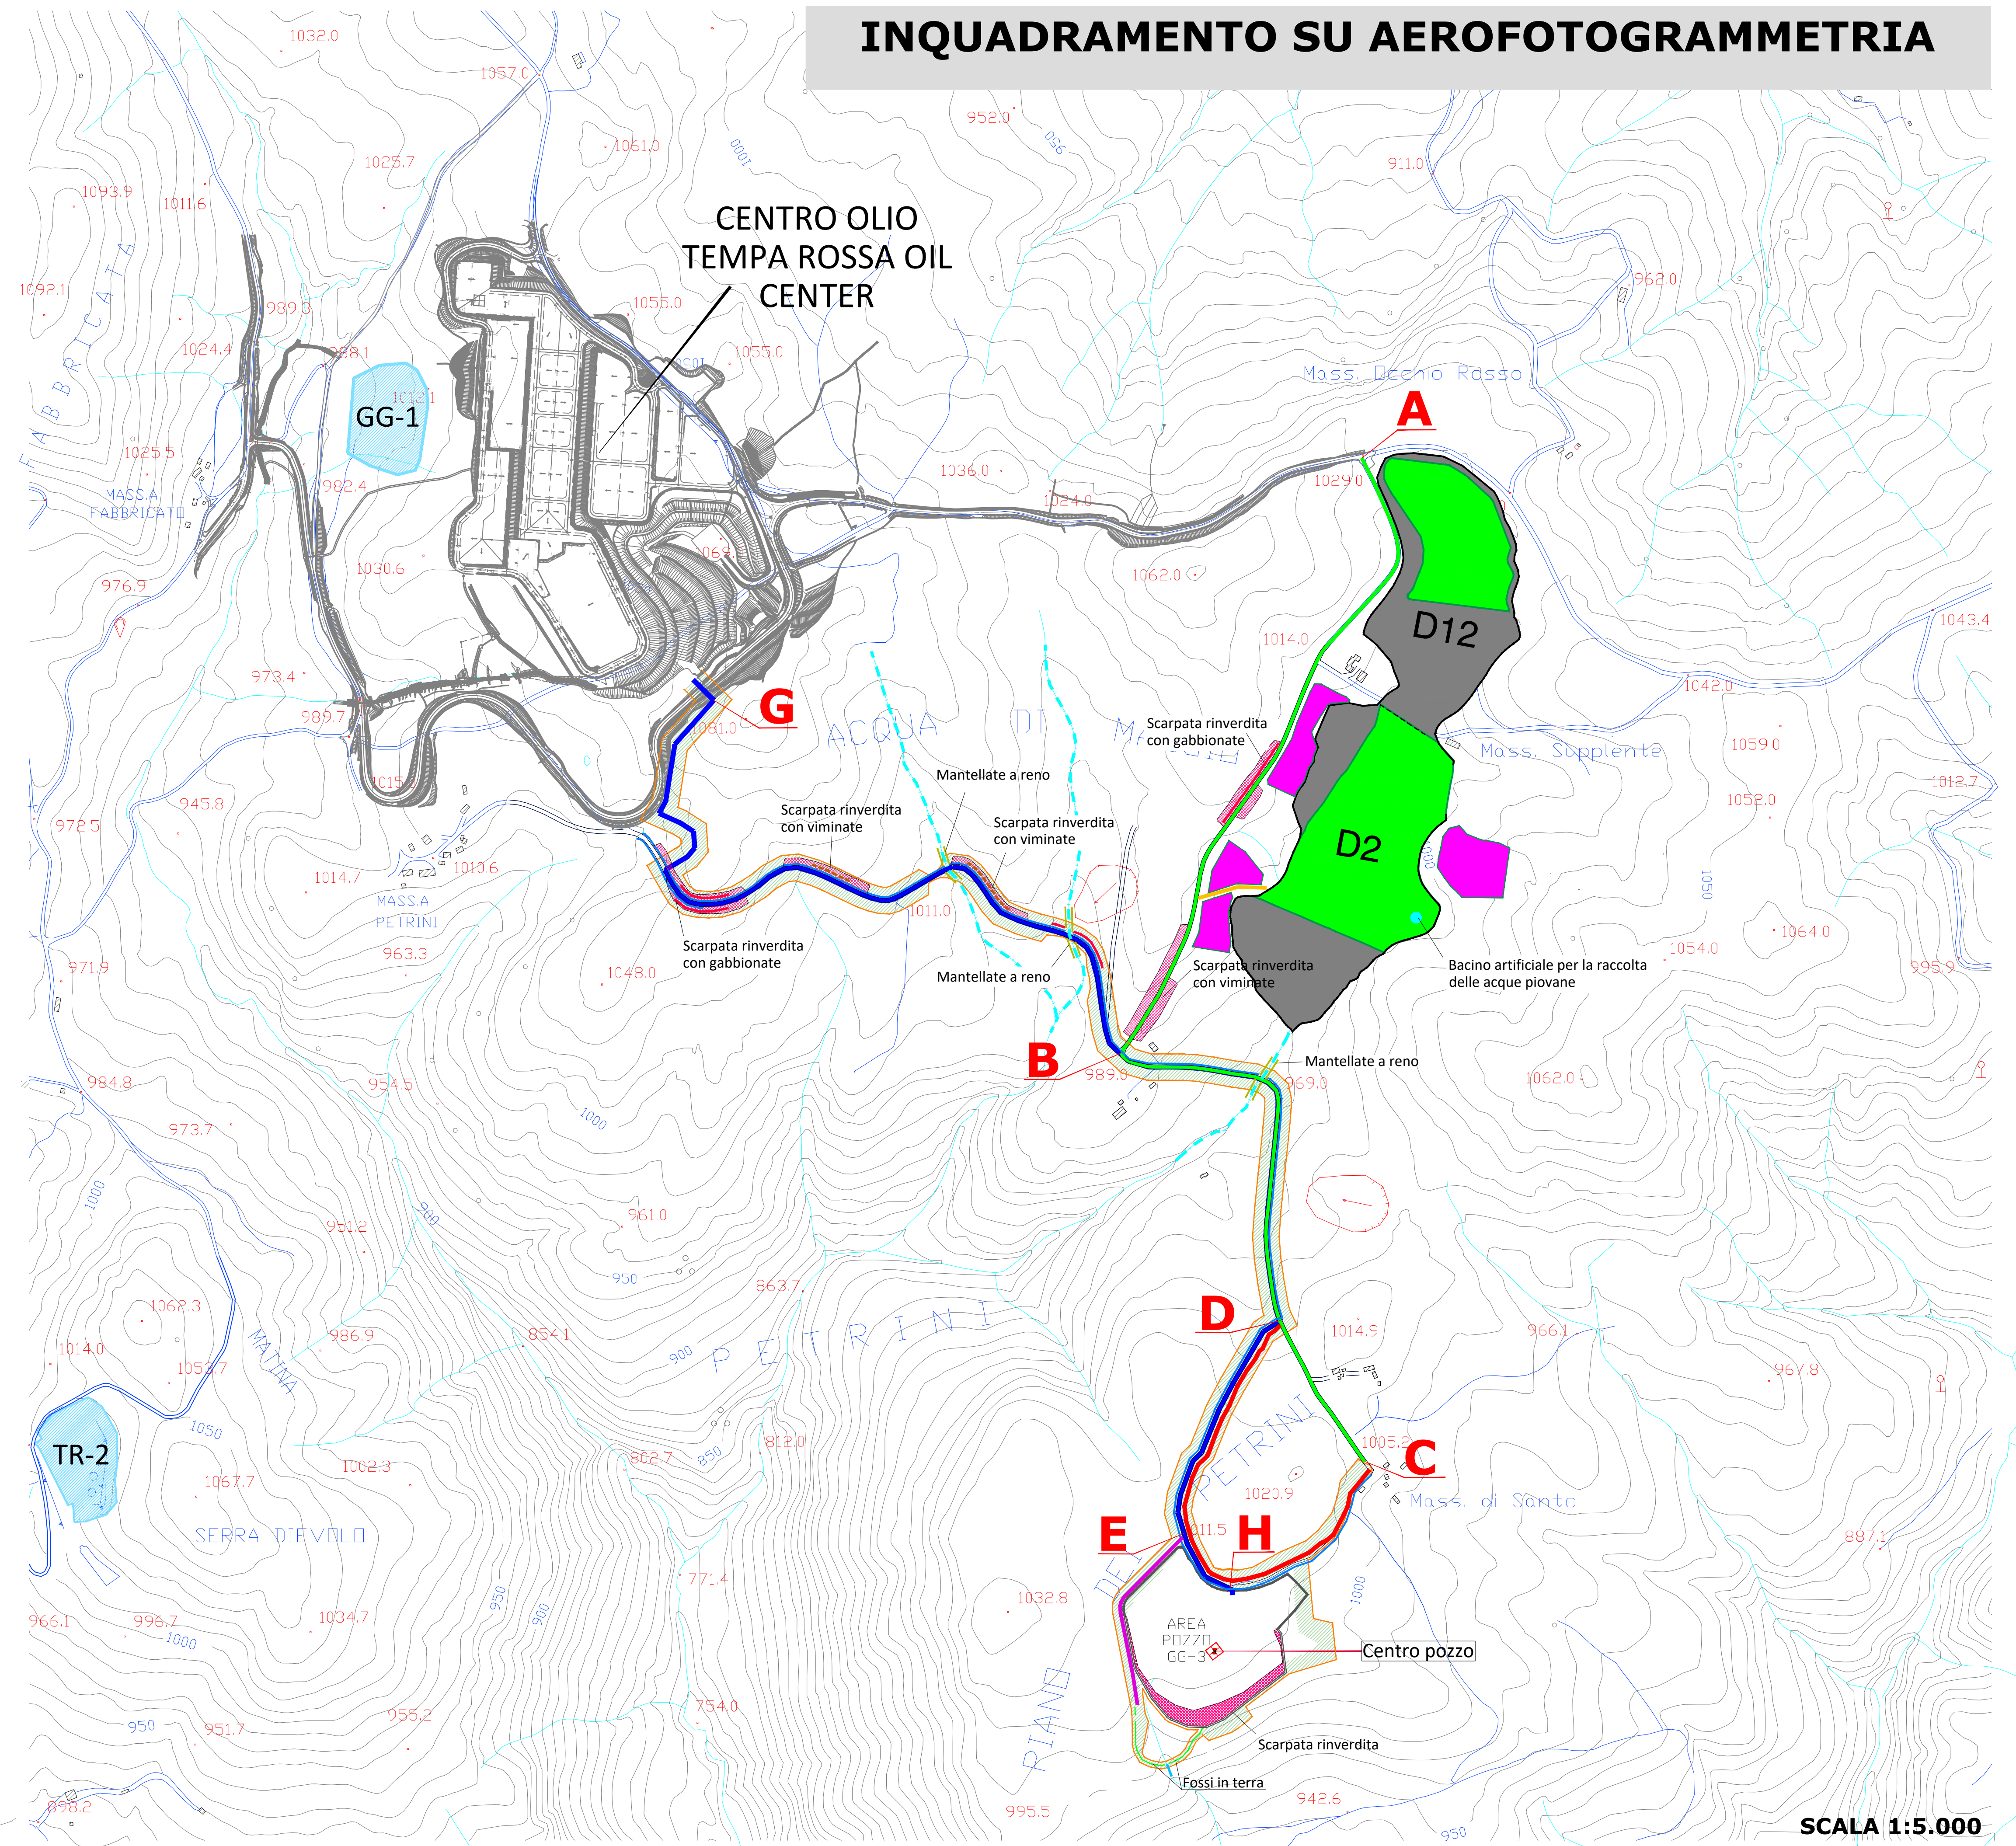

LEGENDA

- AREE DI CANTIERE FLOWLINE-AREA POZZO
- AREE DI CANTIERE DUMPING INERBITE
- AREE DI STOCCAGGIO TEMPORANEE
TOT = 22.992,00 MQ
- SISTEMAZIONE FASCIA DI CANTIERE CON INERBIMENTO
- DELIMITAZIONE AREA POZZO GG-3
- FLOWLINE - CAVIDOTTO GG-3
TRATTO G-B-D-E-H L=2.600,00 m
- AREE DUMPING NON INTERESSATE DALL'INTERVENTO
- TRATTO A-B-D-C - L = 1950.00 m
VIABILITA' ESISTENTE DA RIPRISTINARE CON INTERVENTO DI
MANUTENZIONE SENZA INGOMBRO DI AREE ESTERNE ALLA STRADA.
N.B. : NEI TRATTI A-B e C-D L'AREA DI CANTIERE COINCIDE CON L'AREA
DELLA SEDE STRADALE.
- VIABILITA' ESISTENTE DA ADEGUARE (TRATTO C-E-D)
- VIABILITA' DI ACCESSO ALL'AREA DI COLMATA DUMPING D2
- VIABILITA' EX-NOVO (TRATTO E-F)
- FOSSI E IMPLUVI ESISTENTI
OGGETTO DI INTERESSE
- ZANELLE / CANALETTE
- MANTELLATA RENO DI PROTEZIONE ALVEO
L = 10.00 m A MONTE E A VALLE (vedi dettaglio)
- GABBIONATE VERDI
- VIMINATE
- SCARPATE A PENDENZA ELEVATA,
rinverdite con mix di arbusti ed erbece
- CORONE DI FRANA ATTIVA
- BACINO ARTIFICIALE PER LA RACCOLTA
DELLE ACQUE PIOVANE

SCALA 1:5.000

<p>CLIENTE</p> <p>Consulente</p>	<p>PROGETTO</p> <p>CONCESSIONE DI COLTIVAZIONE DI IDROCARBURI "GORGOGIONE" IN PROVINCIA DI POTENZA E MATERA STUDIO DI IMPATTO AMBIENTALE DEL PROGETTO DI PERFORAZIONE DEL POZZO ESPLORATIVO DENOMINATO "GORGOGIONE 3" E SUA EVENTUALE MESSA IN PRODUZIONE - INTEGRAZIONE</p> <p>TITOLO</p> <p>COROGRAFIA DEGLI INTERVENTI A VERDE</p>	<table border="1" style="width: 100%; border-collapse: collapse;"> <tr> <td style="width: 33%;">Data</td> <td>15/01/2024</td> <td style="width: 33%;">TITOLO</td> <td></td> <td style="width: 33%;">Rev.</td> <td></td> </tr> <tr> <td>Preparato</td> <td>ECA</td> <td>PROGETTO</td> <td></td> <td>0</td> <td></td> </tr> <tr> <td>Disegno</td> <td>ECA</td> <td>PROGETTO</td> <td></td> <td></td> <td></td> </tr> <tr> <td>Revisione</td> <td>MRI</td> <td>PROGETTO</td> <td></td> <td></td> <td></td> </tr> <tr> <td>Approvato</td> <td>LFA</td> <td>PROGETTO</td> <td></td> <td></td> <td></td> </tr> </table> <p>Progetto No: 23652833 Tavola: ISPRA#023_Tav.01 Data: 15/01/2024</p>	Data	15/01/2024	TITOLO		Rev.		Preparato	ECA	PROGETTO		0		Disegno	ECA	PROGETTO				Revisione	MRI	PROGETTO				Approvato	LFA	PROGETTO			
Data	15/01/2024	TITOLO		Rev.																												
Preparato	ECA	PROGETTO		0																												
Disegno	ECA	PROGETTO																														
Revisione	MRI	PROGETTO																														
Approvato	LFA	PROGETTO																														