
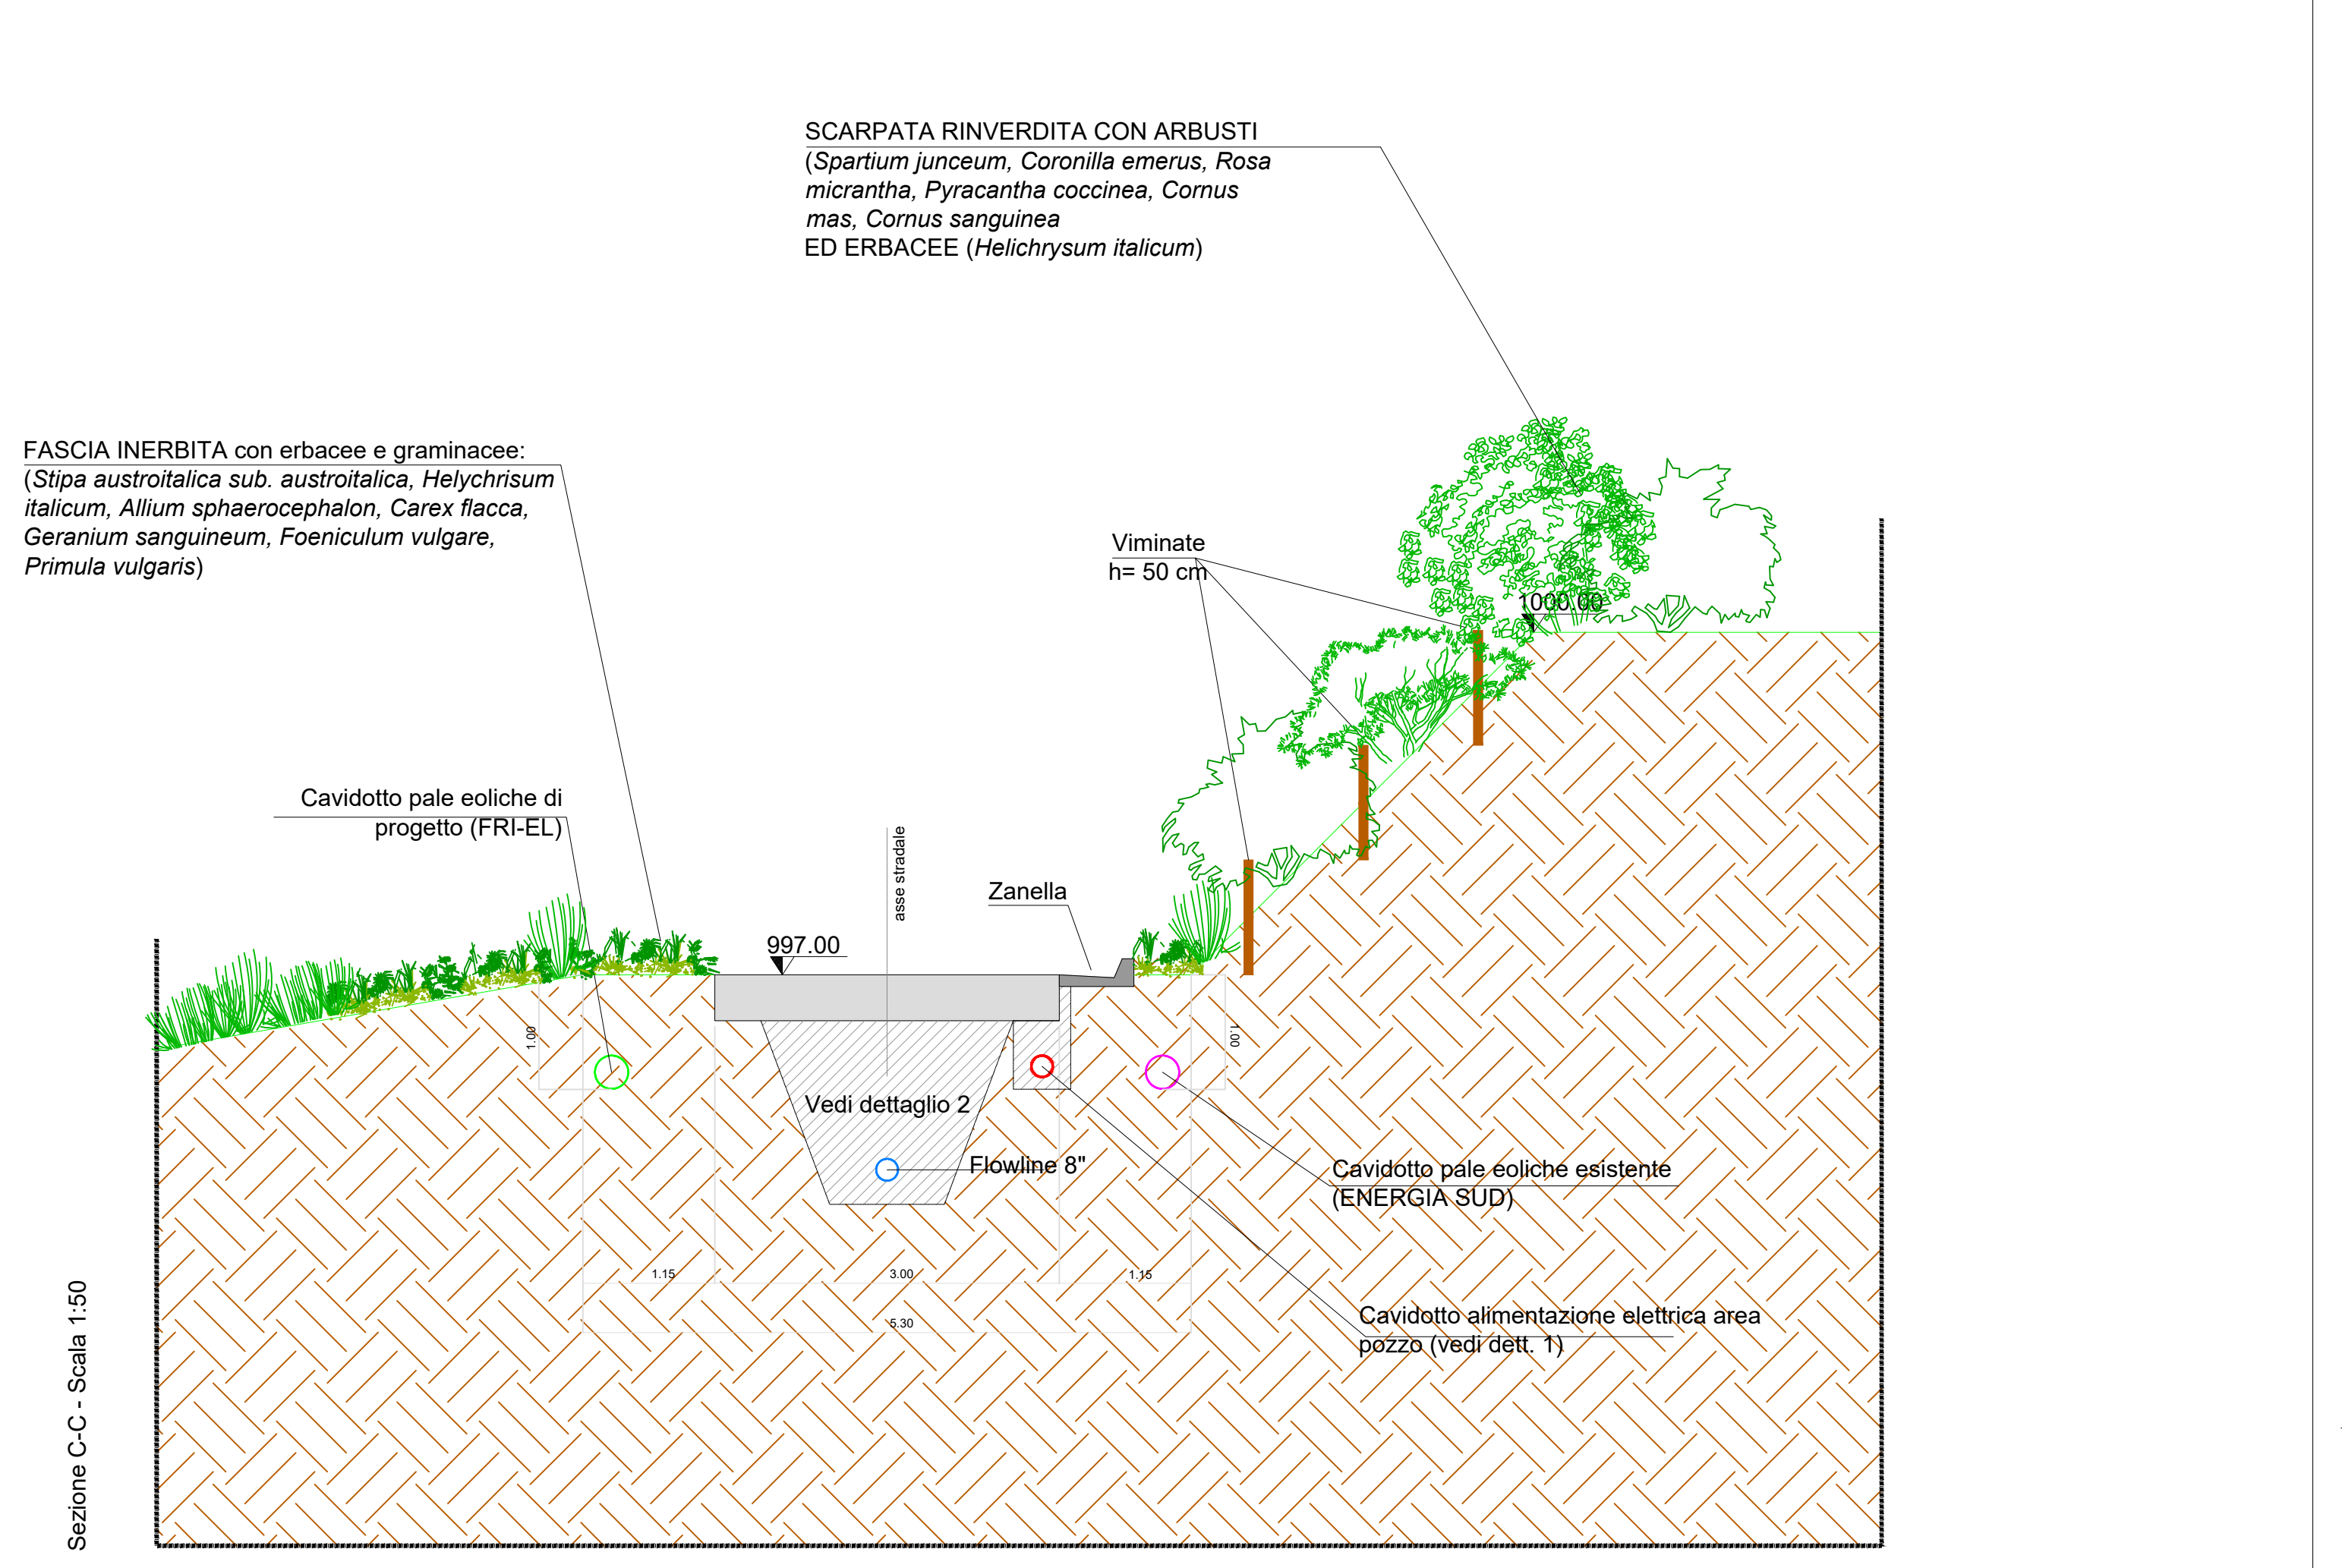
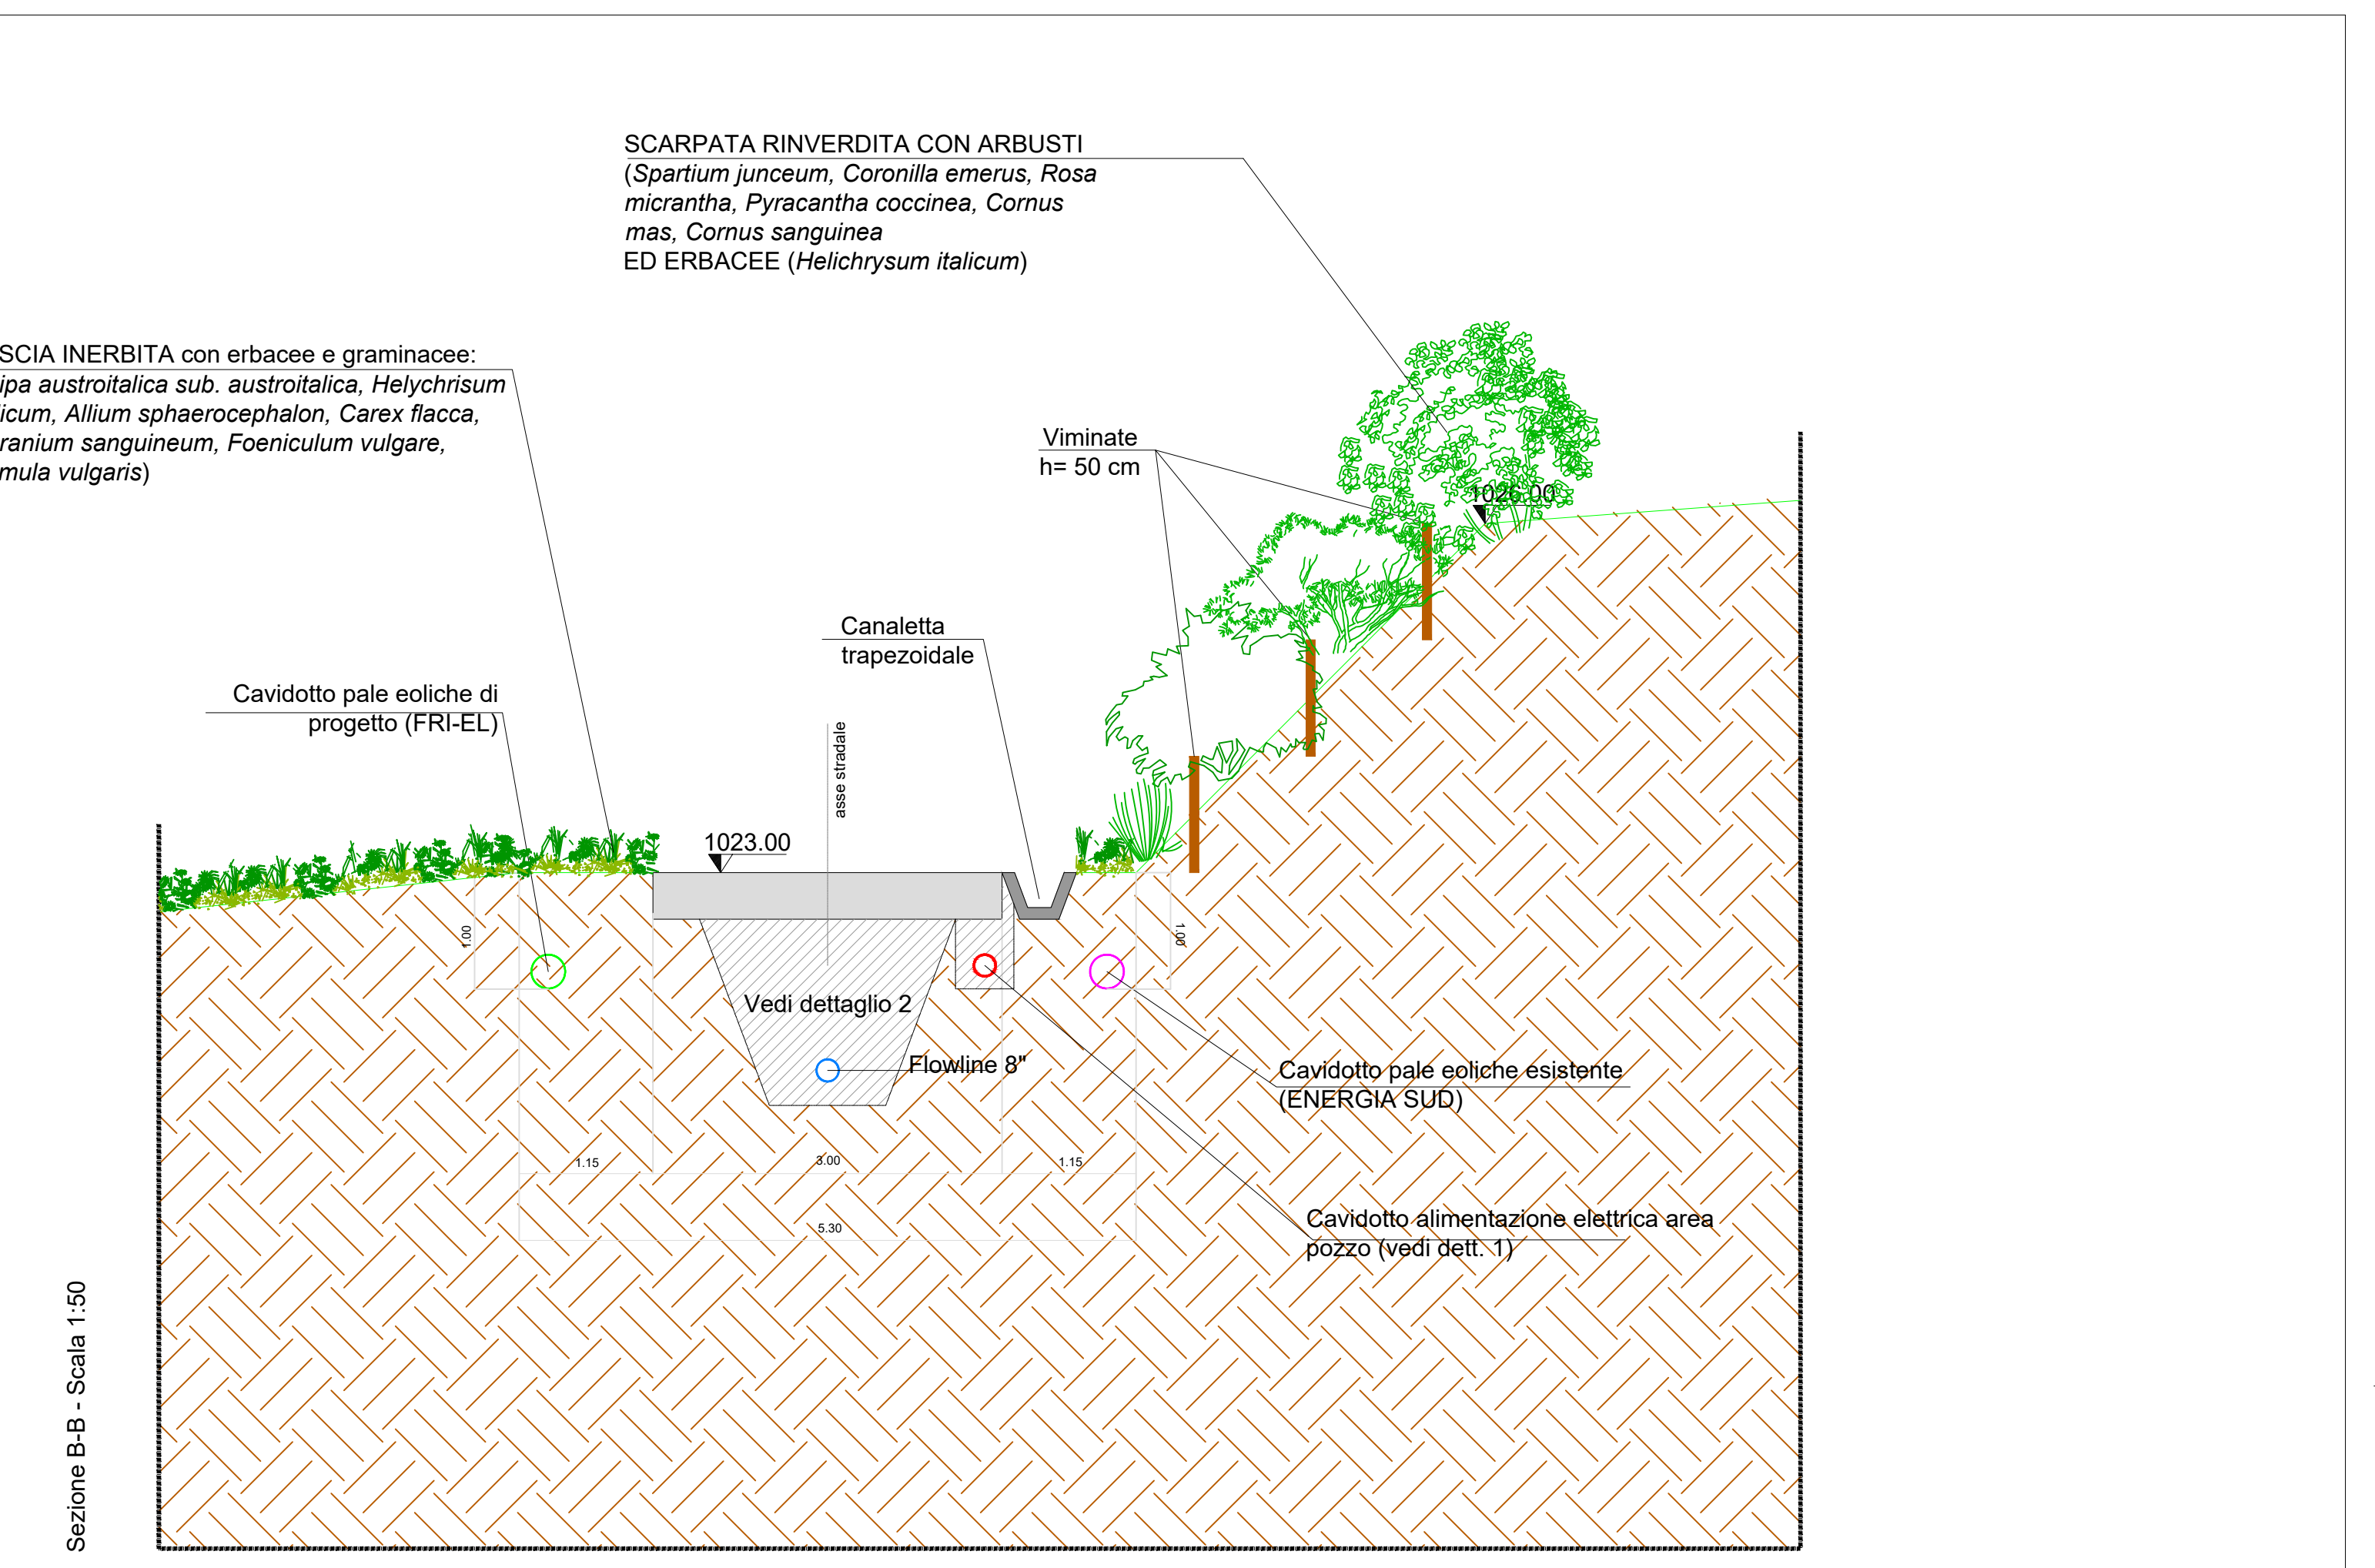
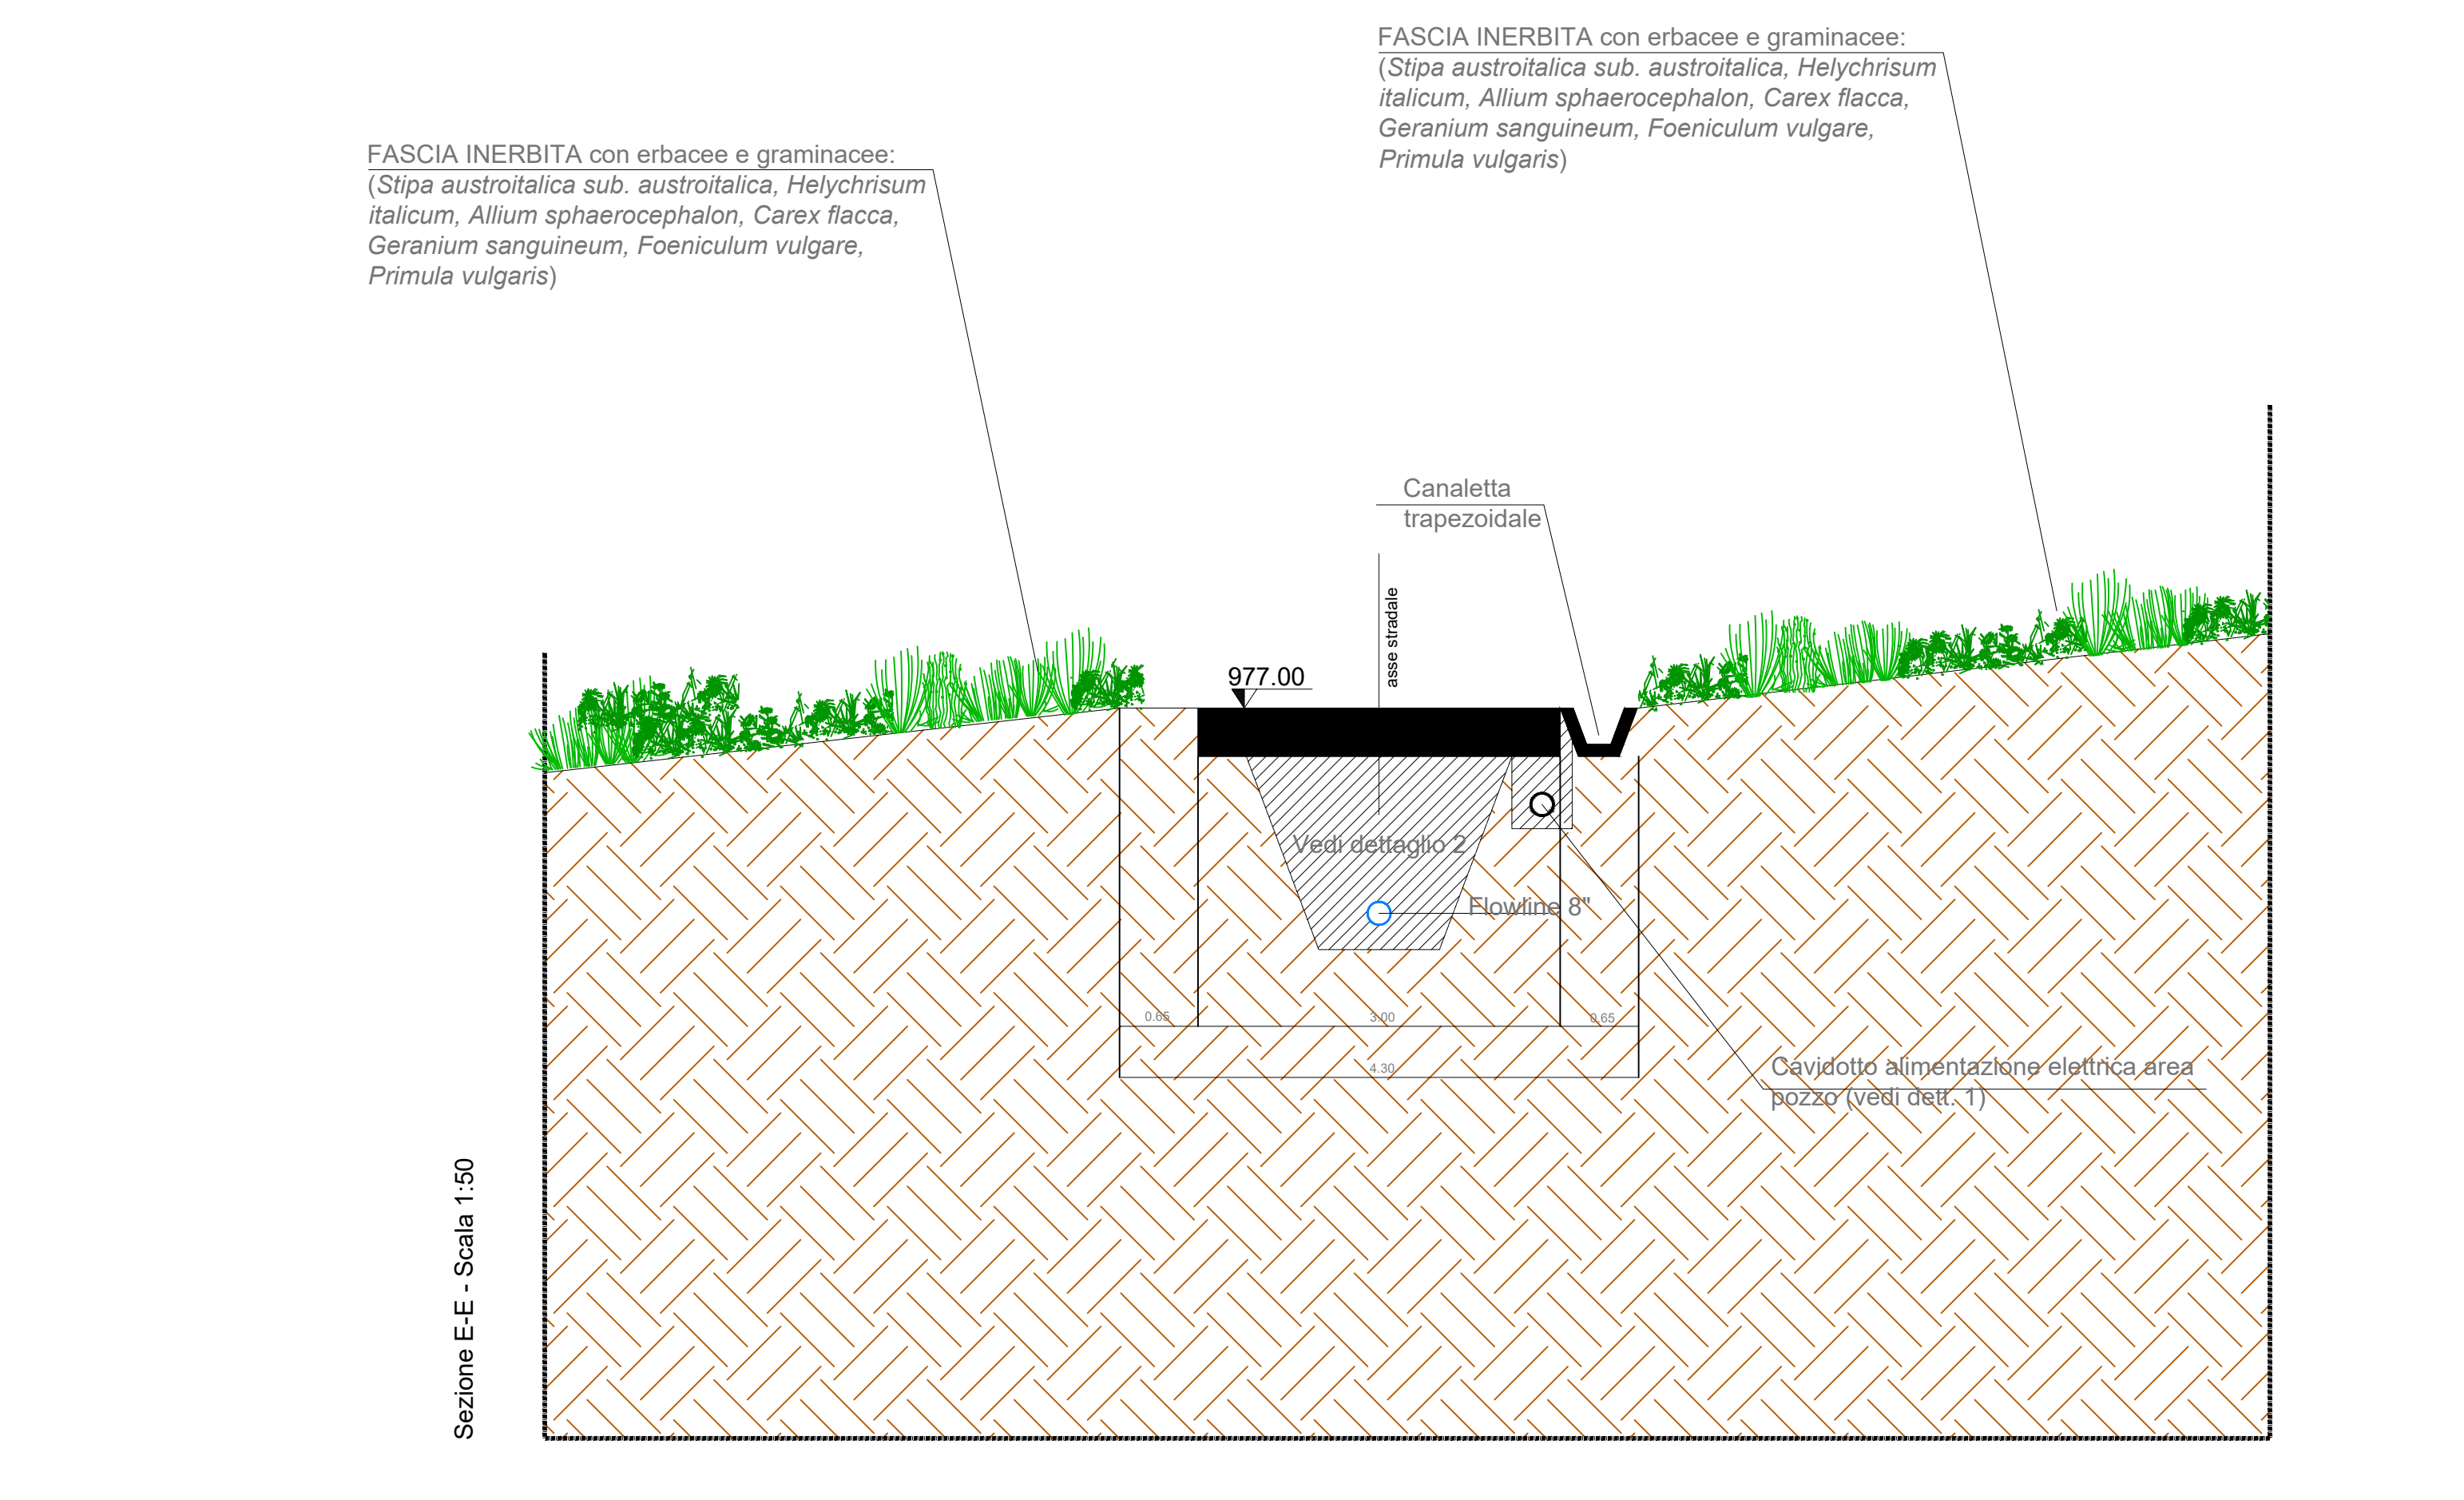
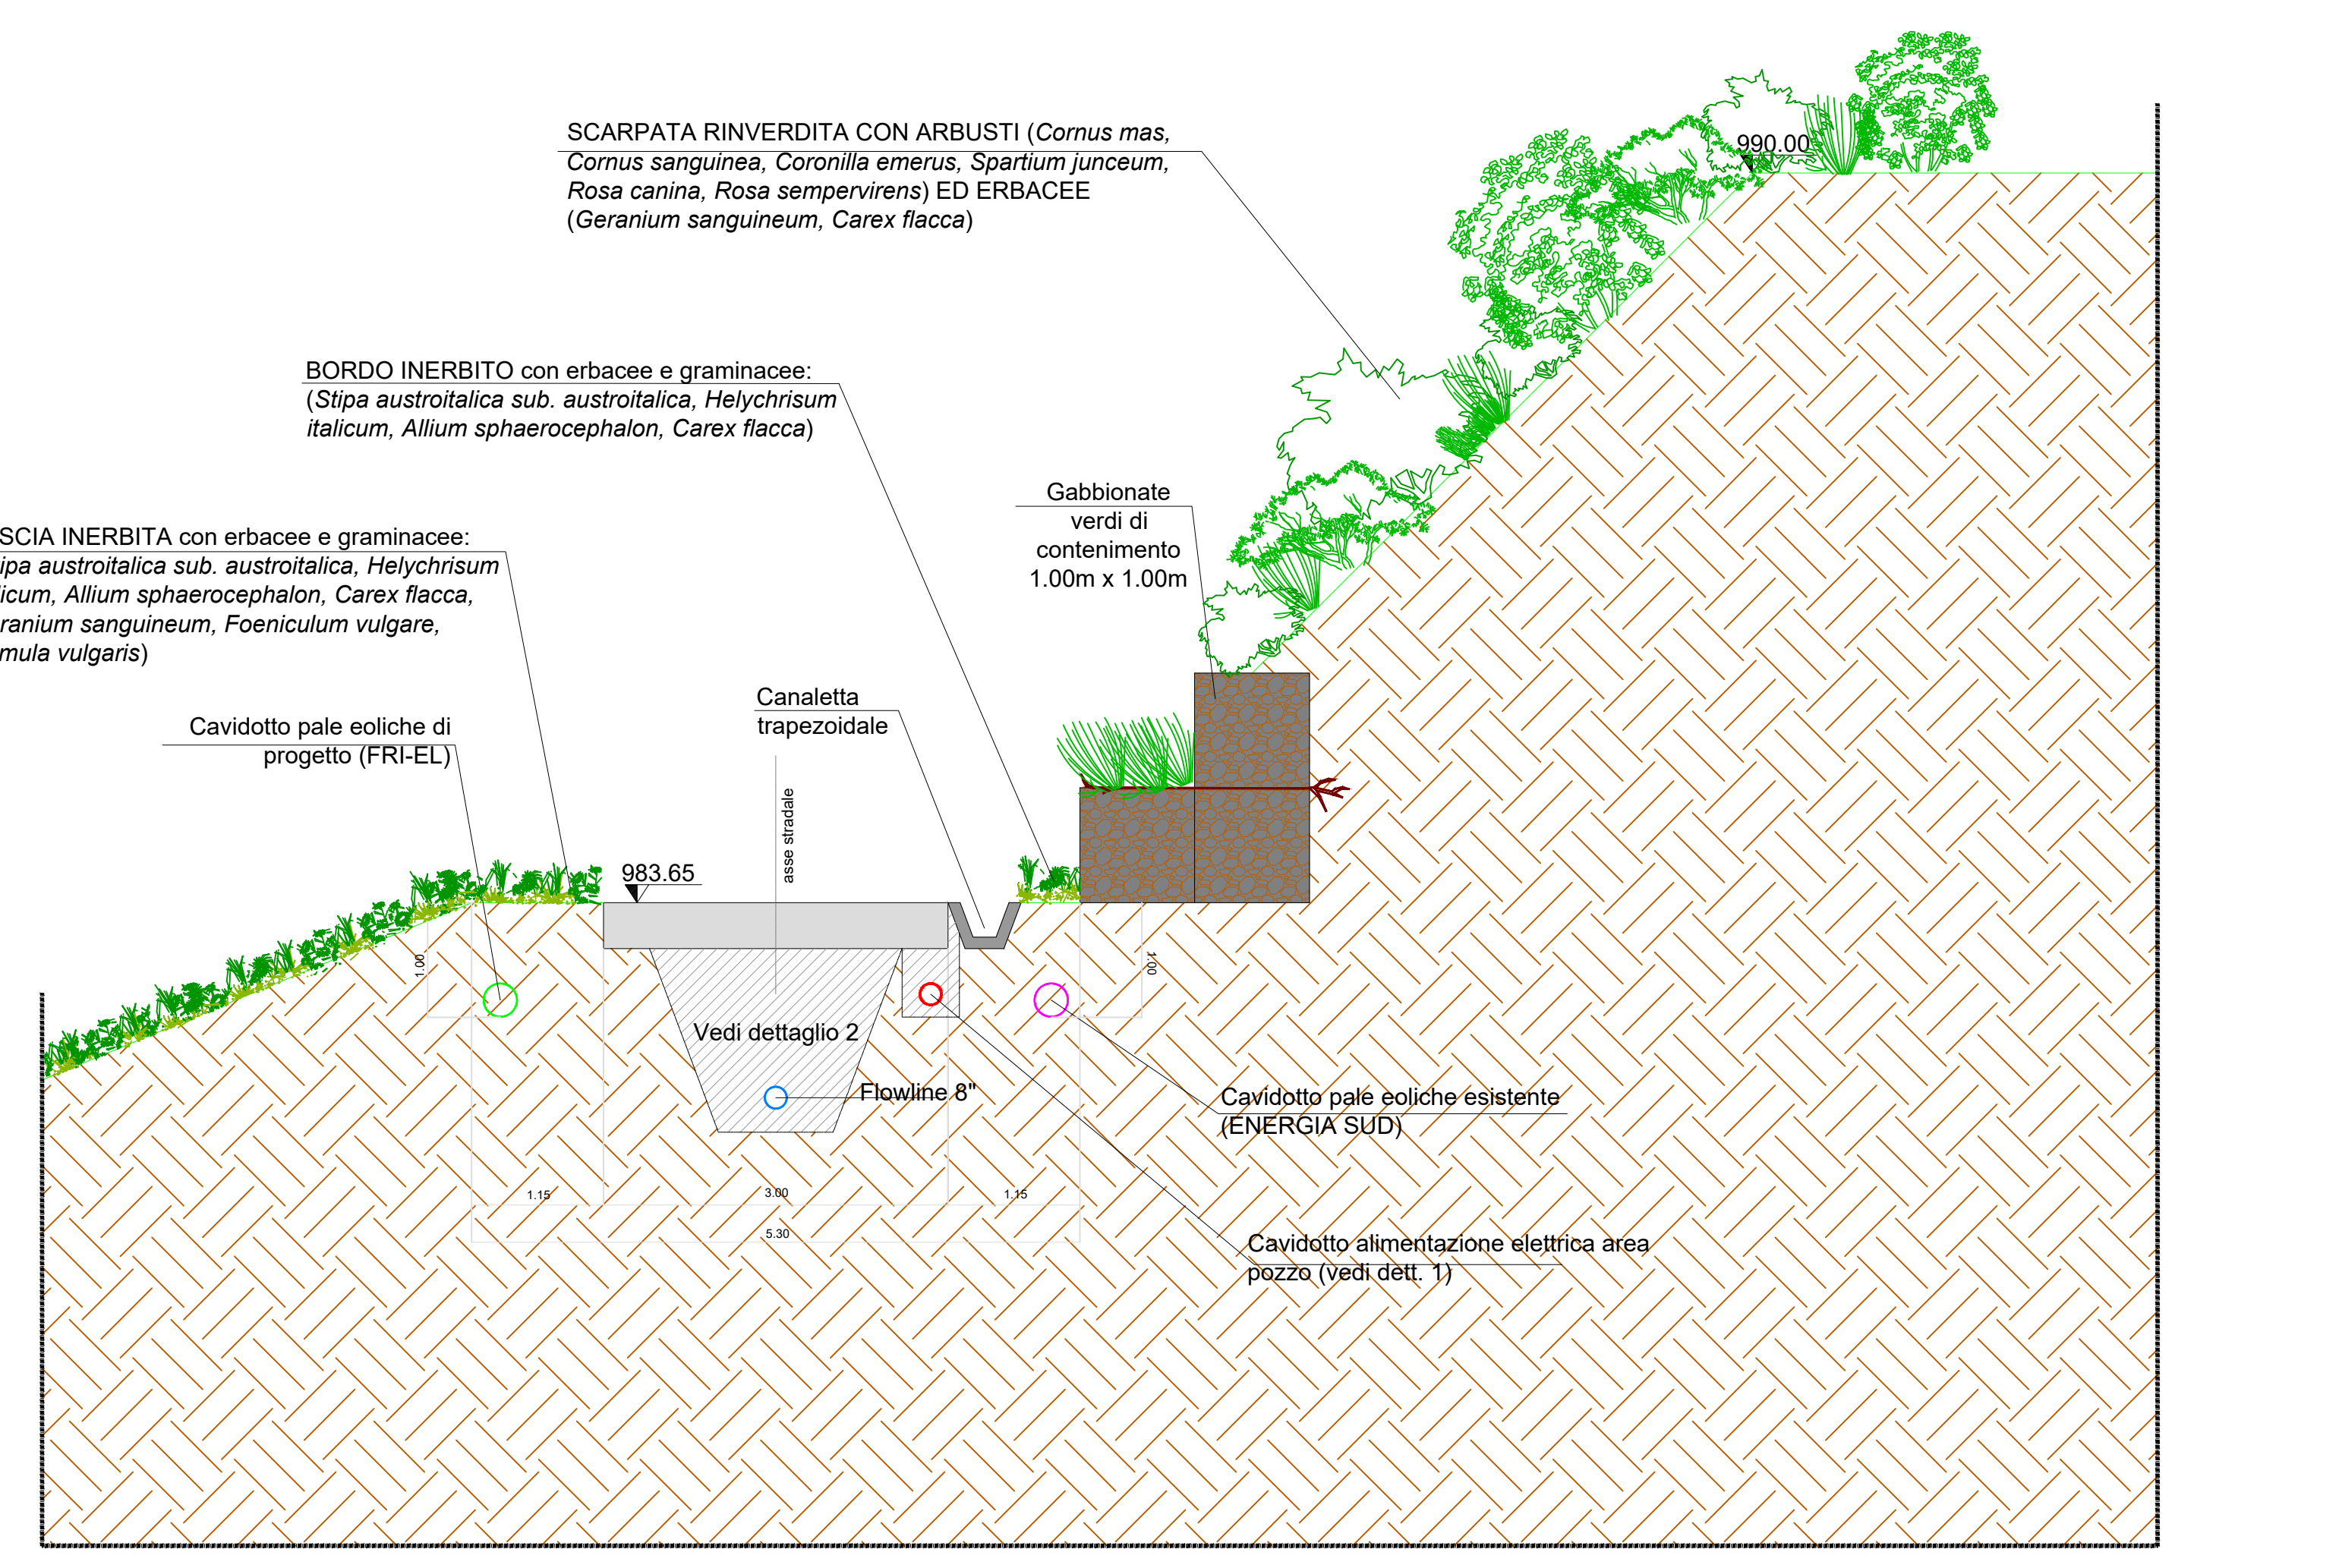


LEGENDA

- FLOWLINE**
- FOSSE E IMPLUVI ESISTENTI OGGETTO DI INTERESSE**
- ZANELLE / CANALETTE**
- MANTELLATA RENO DI PROTEZIONE ALVEO L = 10.00 m A MONTE E A VALLE (vedi dettaglio)**
- GABBIONATE VERDI**
- VIMINATE**
- AREA VINCOLO PAI - R1**
- SCARPATE A PENDENZA ELEVATA**
- SISTEMAZIONE FASCIA DI CANTIERE CON INERBIMENTO**
- CORONE DI FRANA ATTIVA**
- SEZIONI**

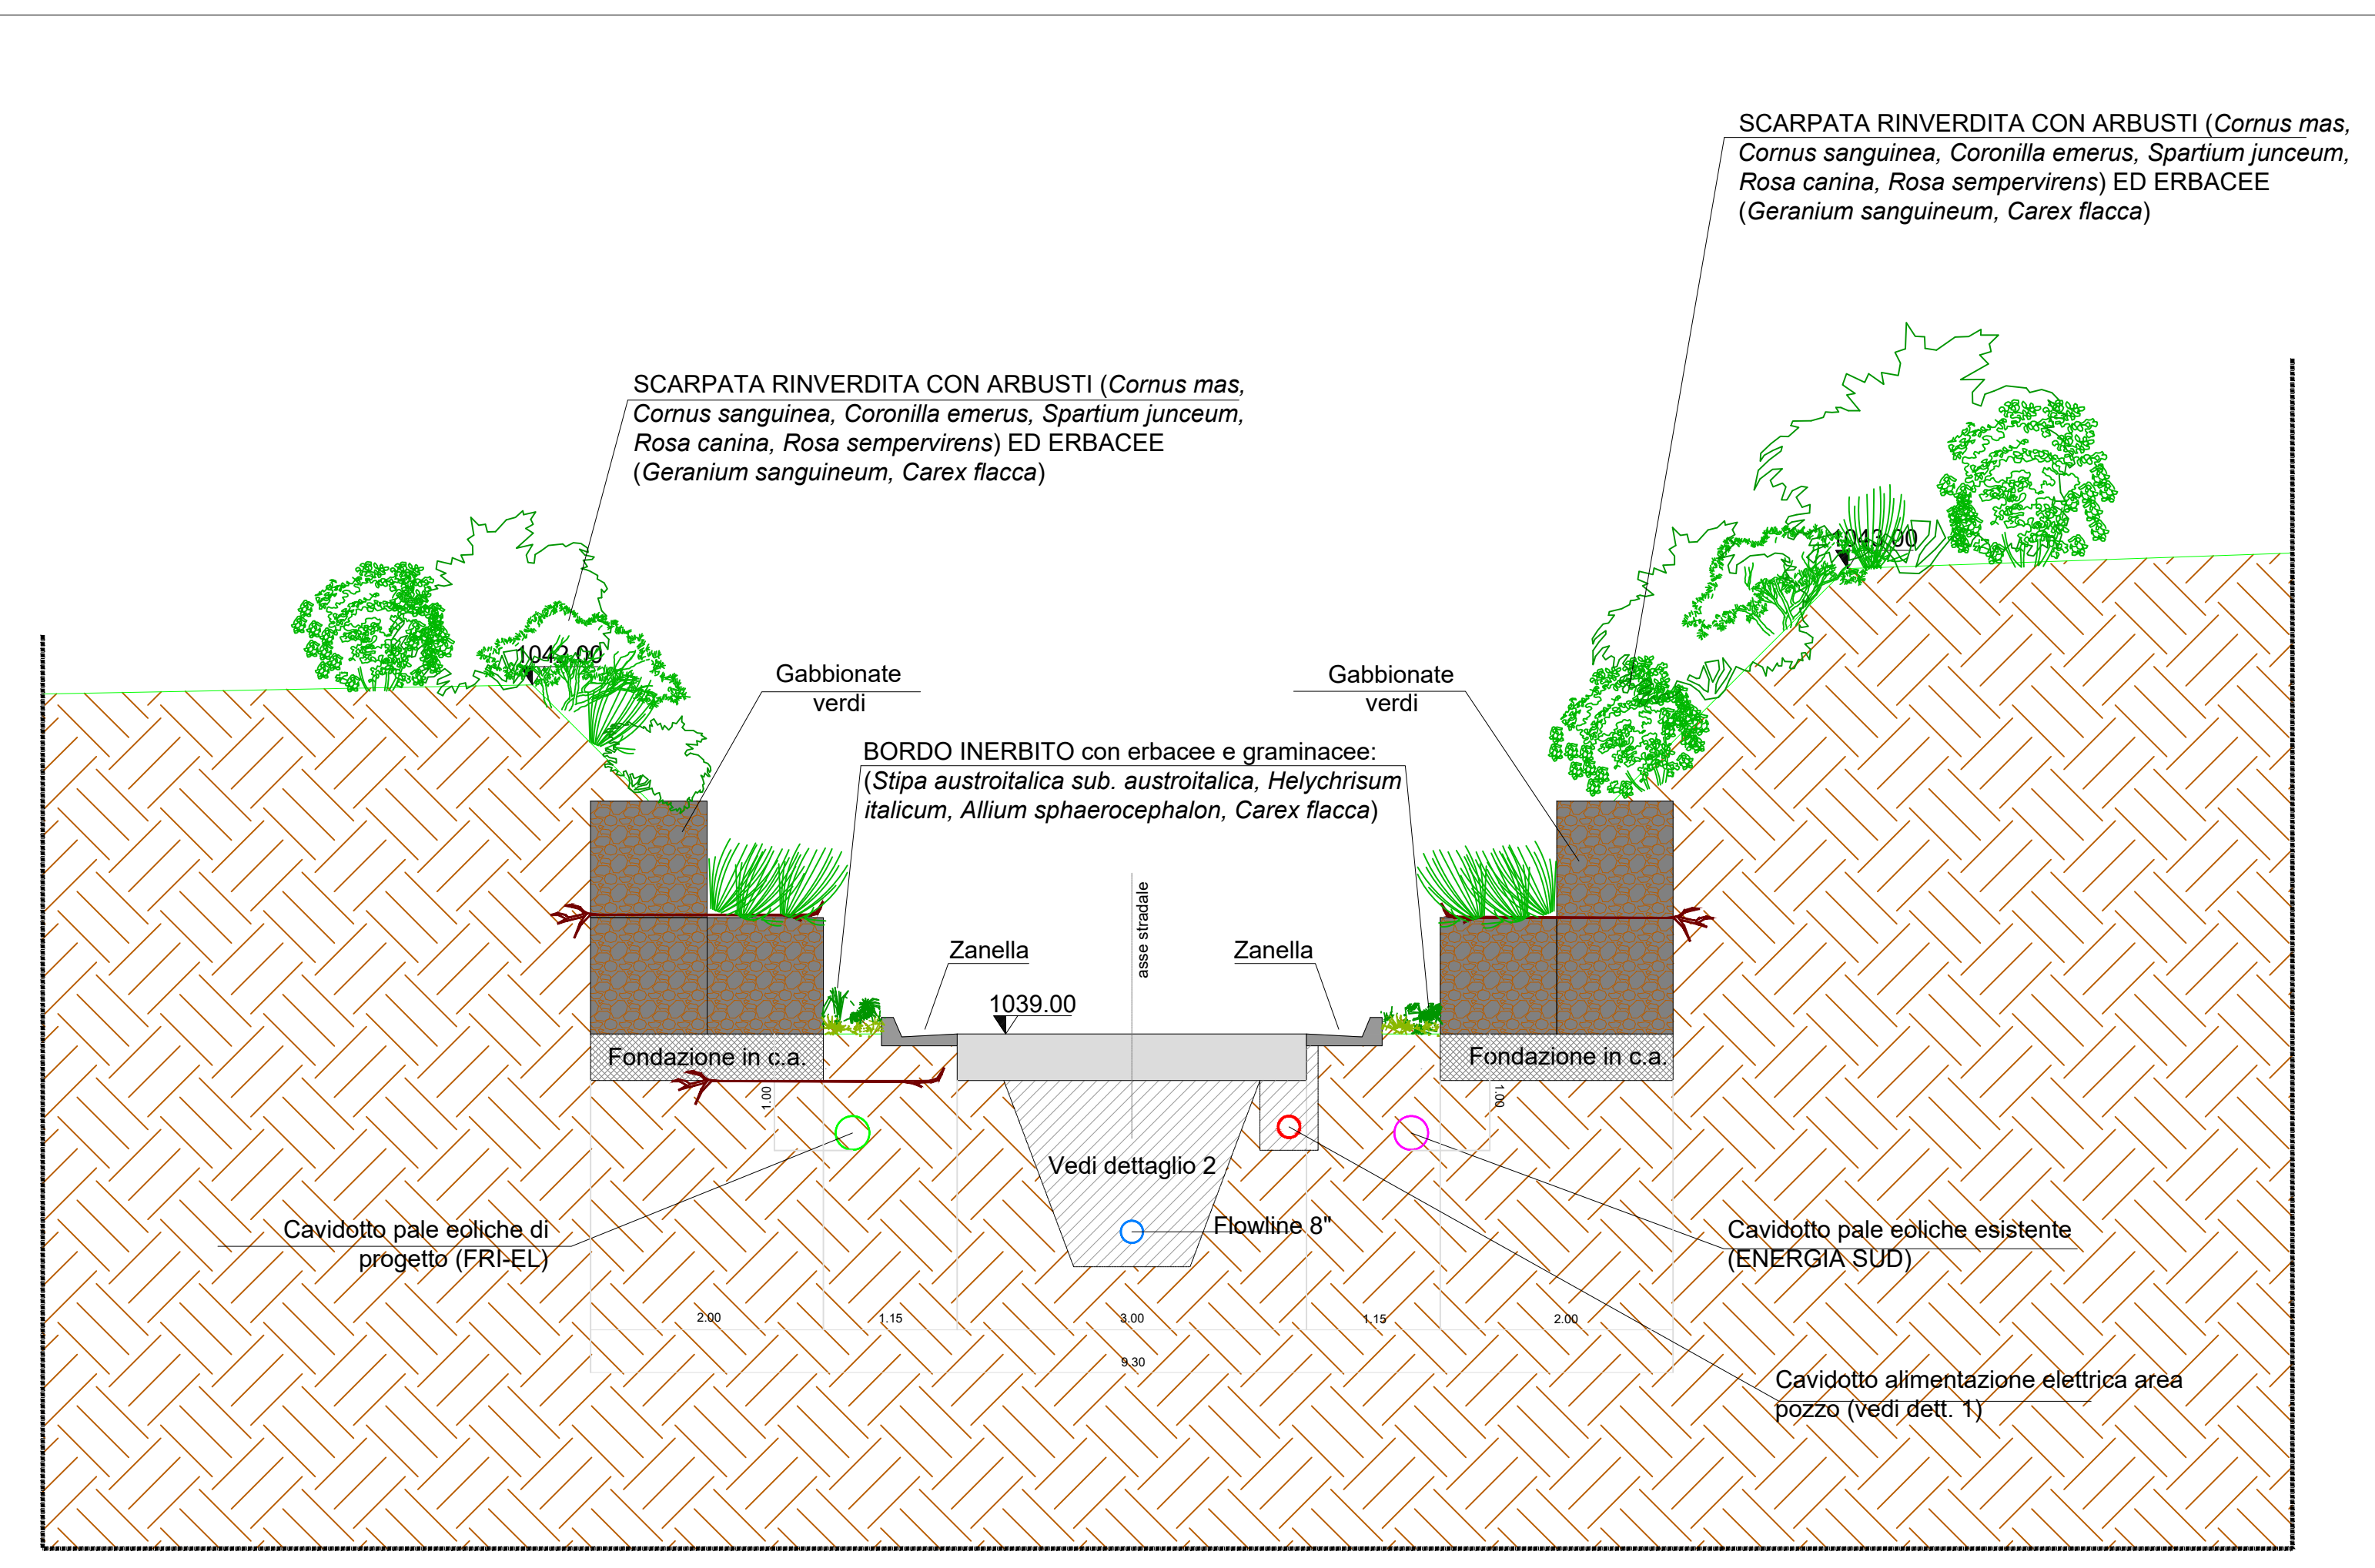

CLIENTE 	PROGETTO FLOWLINE - INTERVENTI A VERDE
