


PROFILO D-D1 - SEZIONI DI RIFERIMENTO: 3-7-11-16

PROFILO D-D1

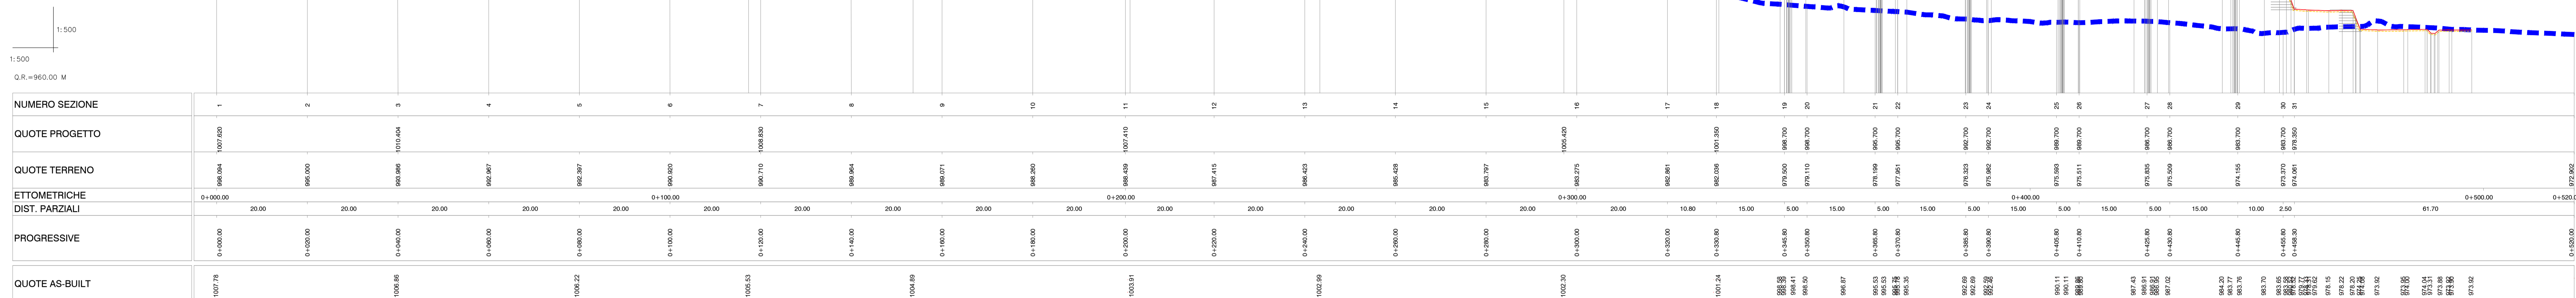

volume ampliamento previsto D2							
sezione	distanza (m)	distanza (m)	distanza (m)	distanza (m)	distanza (m)	area mq (mq)	volume mc (mc)
1	39,81					0,00	
3		77,51				244,88	4874,34
7	83,14					288,12	20656,42
11		96,7				318,62	25222,18
16	33,37					362,27	32921,03
18						0,00	6044,47
TOTALE							89718,44

LEGENDA

- PROFILO DI TERRENO ORIGINARIO
- LIMITE PROFILO ATTUALE AL NETTO DELLA COLTRE VEGETALE
- PROFILO DI COLMATA STATO ATTUALE
- LIMITE PROFILO DI STOCCAGGIO FINALE AL NETTO DELLA COLTRE VEGETALE
- PROFILO DI PROGETTO FINALE
- AMPLIAMENTO DUMPING D2

DETTAGLIO TIPO - PROFILO STATO DI FATTO

- Coltre terreno vegetale attuale sp. = cm 30
- Terreno da scavo abbancato in D2 attualmente

FASE 1

- Terreno da scavo abbancato in D2 attualmente

FASE 2

- STOCCAGGIO TERRENO proveniente da scavi
- Terreno da scavo abbancato in D2 attualmente

FASE 3

- Coltre terreno vegetale proveniente da recupero sp. = cm 30
- STOCCAGGIO TERRENO proveniente da scavi
- Terreno da scavo abbancato in D2 attualmente

FASI OPERATIVE

- FASE 1** - rimozione coltre di terreno vegetale attuale e trasporto in area di stoccaggio temporaneo
- FASE 2** - stoccaggio terreno proveniente da scavi
- FASE 3** - ricoprimento con terreno vegetale precedentemente depositata in stoccaggio temporaneo

KEY PLAN

- Aree di accumulo temporaneo
- Area d'ampliamento Dumping D2

01	13/01/2024	AFD	Accepted For design	G. LO SASSO	M. DE FALCO	M. DE FALCO
00	03/05/2023	AFD	Accepted For design	G. LO SASSO	M. DE FALCO	M. DE FALCO
Revision	Date	Status	Revision memo	Issued by	Checked by	Approved by

PROGETTO DI PERFORAZIONE DEL POZZO ESPLORATIVO DENOMINATO "GORGOLIONE 3" E SUA EVENTUALE MESSA IN PRODUZIONE
GG-3 - AMPLIAMENTO DUMPING D2 - PROFILO

Doc. Type:	LAY	Syst. / S-System:	Discipline:	CIV	Electronic Filename:
COMPANY Document N.	IT-TPR-00-SMDF-000447	Rev.	01	Scale:	1:500
Contractor Document N.	IT-TPR-00-SMDF-000447_01	Format:	A1	Sheet:	2 of 5