




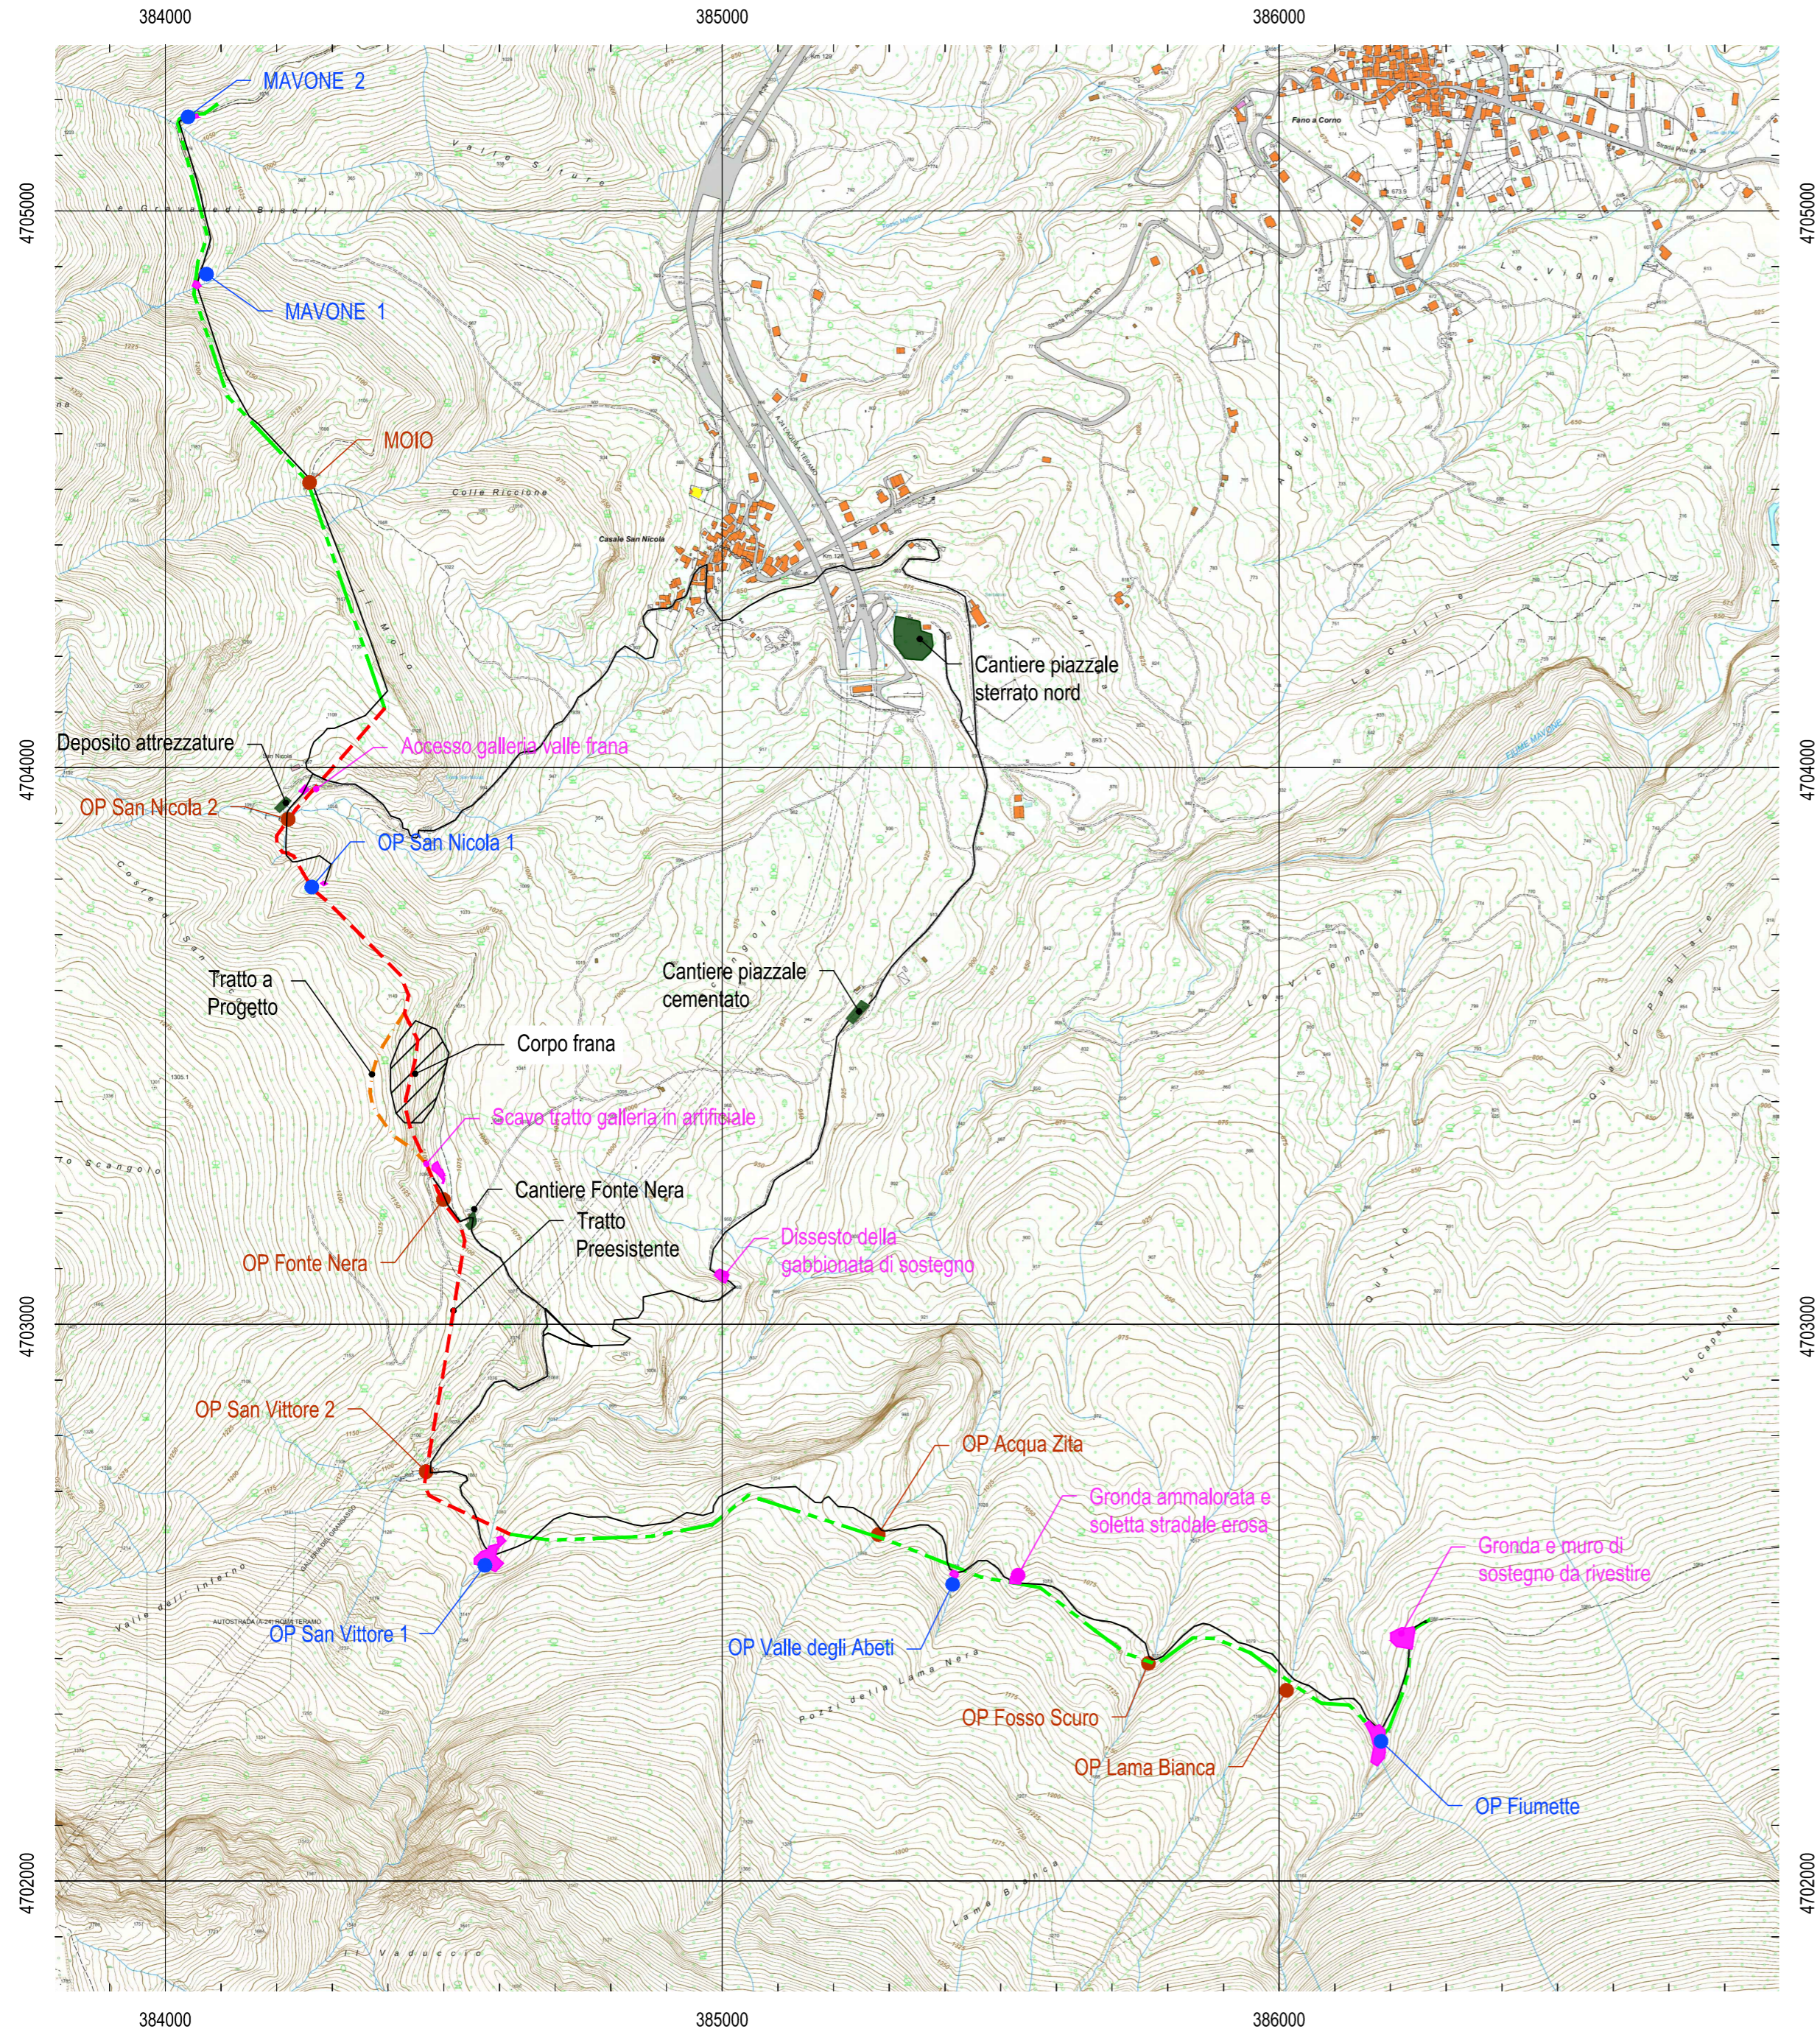


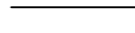
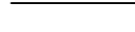


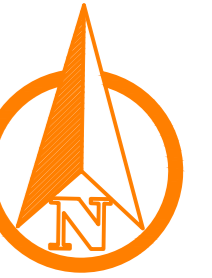


CTR 1:10.000

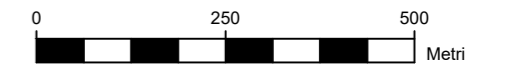


-  Opere di presa oggetto di intervento
-  Opere di presa non oggetto di intervento
-  Aree di cantiere
-  Aree di lavoro
-  Corpo frana
-  Pista carrabile di accesso al cantiere ed alle aree di lavoro
-  Sentiero di accesso alle aree di lavoro
-  Canale di Gronda Ruzzo Mavone tracciato preesistente (fornito dal Committente)
-  Ripristino Gronda Ruzzo Mavone
-  Canale di Gronda Ruzzo Mavone tracciato preesistente (ipotizzato)

00	18/12/2023	PRIMA EMISSIONE	MB	-----	MR - CP	LP
REV. REV.	DATA DATE	DESCRIZIONE DESCRIPTION	PREPARATO PREPARED	COLLABORAZ. CONTRIBUTION	CONTROLLATO CHECKED	VALIDATO VALIDATED



**COMUNE DI ISOLA DEL GRAN SASSO D'ITALIA**  
**PROVINCIA DI TERAMO**  
**REGIONE ABRUZZO**



Enel Green Power Italia srl  
 O&M Hydro Italy  
 Center Southern Area  
 Territorial Unit MONTORIO

Technical Referent:  
 Maintenance & Technical Support  
 Dams & Civil Infrastructures Safety  
 ROMA TS CIVIL

ESECUTORE / EXECUTOR RTI Frosio Next (mandataria) - Geodes (mandante)



Frosio Next S.r.l.  
 Via Corfù 71 - 25124 Brescia  
 Tel: +39 030 3702371  
 Mail: info@frosionext.com  
 Sito: www.frosionext.com



Geodes S.r.l.  
 Piazza Arturo Graf, 124 - 10126 Torin  
 Tel. +39.011.69.60.938  
 Mail: mail@geodes.it  
 Sito: www.geodes.it

IMPIANTO / PLANT	CENTRALE IDROELETTRICA DI SAN GIACOMO AL VOMANO	CODICE ELABORATO / CODE	D.102
PARTI / PART	GRONDA RUZZO MAVONE	FILE / FILES	D.102_CTR di progetto_con_ aree lavoro+cantiere
PROGETTO / PROJECT	PROGETTO DI MANUTENZIONE STRAORDINARIA RIPRISTINO FUNZIONALE CANALE DI GRONDA E OPERE DI PRESA DISSESTATE GRONDA RUZZO MAVONE PER LA CENTRALE IDROELETTRICA DI SAN GIACOMO AL VOMANO	FORMATO / FORMAT	A2
DISEGNO / DRAWING	INQUADRAMENTO SU CTR - AREE DI CANTIERE ED AREE DI LAVORO	SCALA PLOT / PLOT SCALE	1:1
		SCALA / SCALE	1:10.000

RIFERIMENTO CONTRATTO: JA10100090 Commessa: 1395 (FN) - 211232 (GD)

Questo disegno non può essere riprodotto, né utilizzato altrove, né ceduto a terzi in tutto o in parte senza il consenso scritto degli autori

UTM-WGS 1984 datum, Zone 33 North