










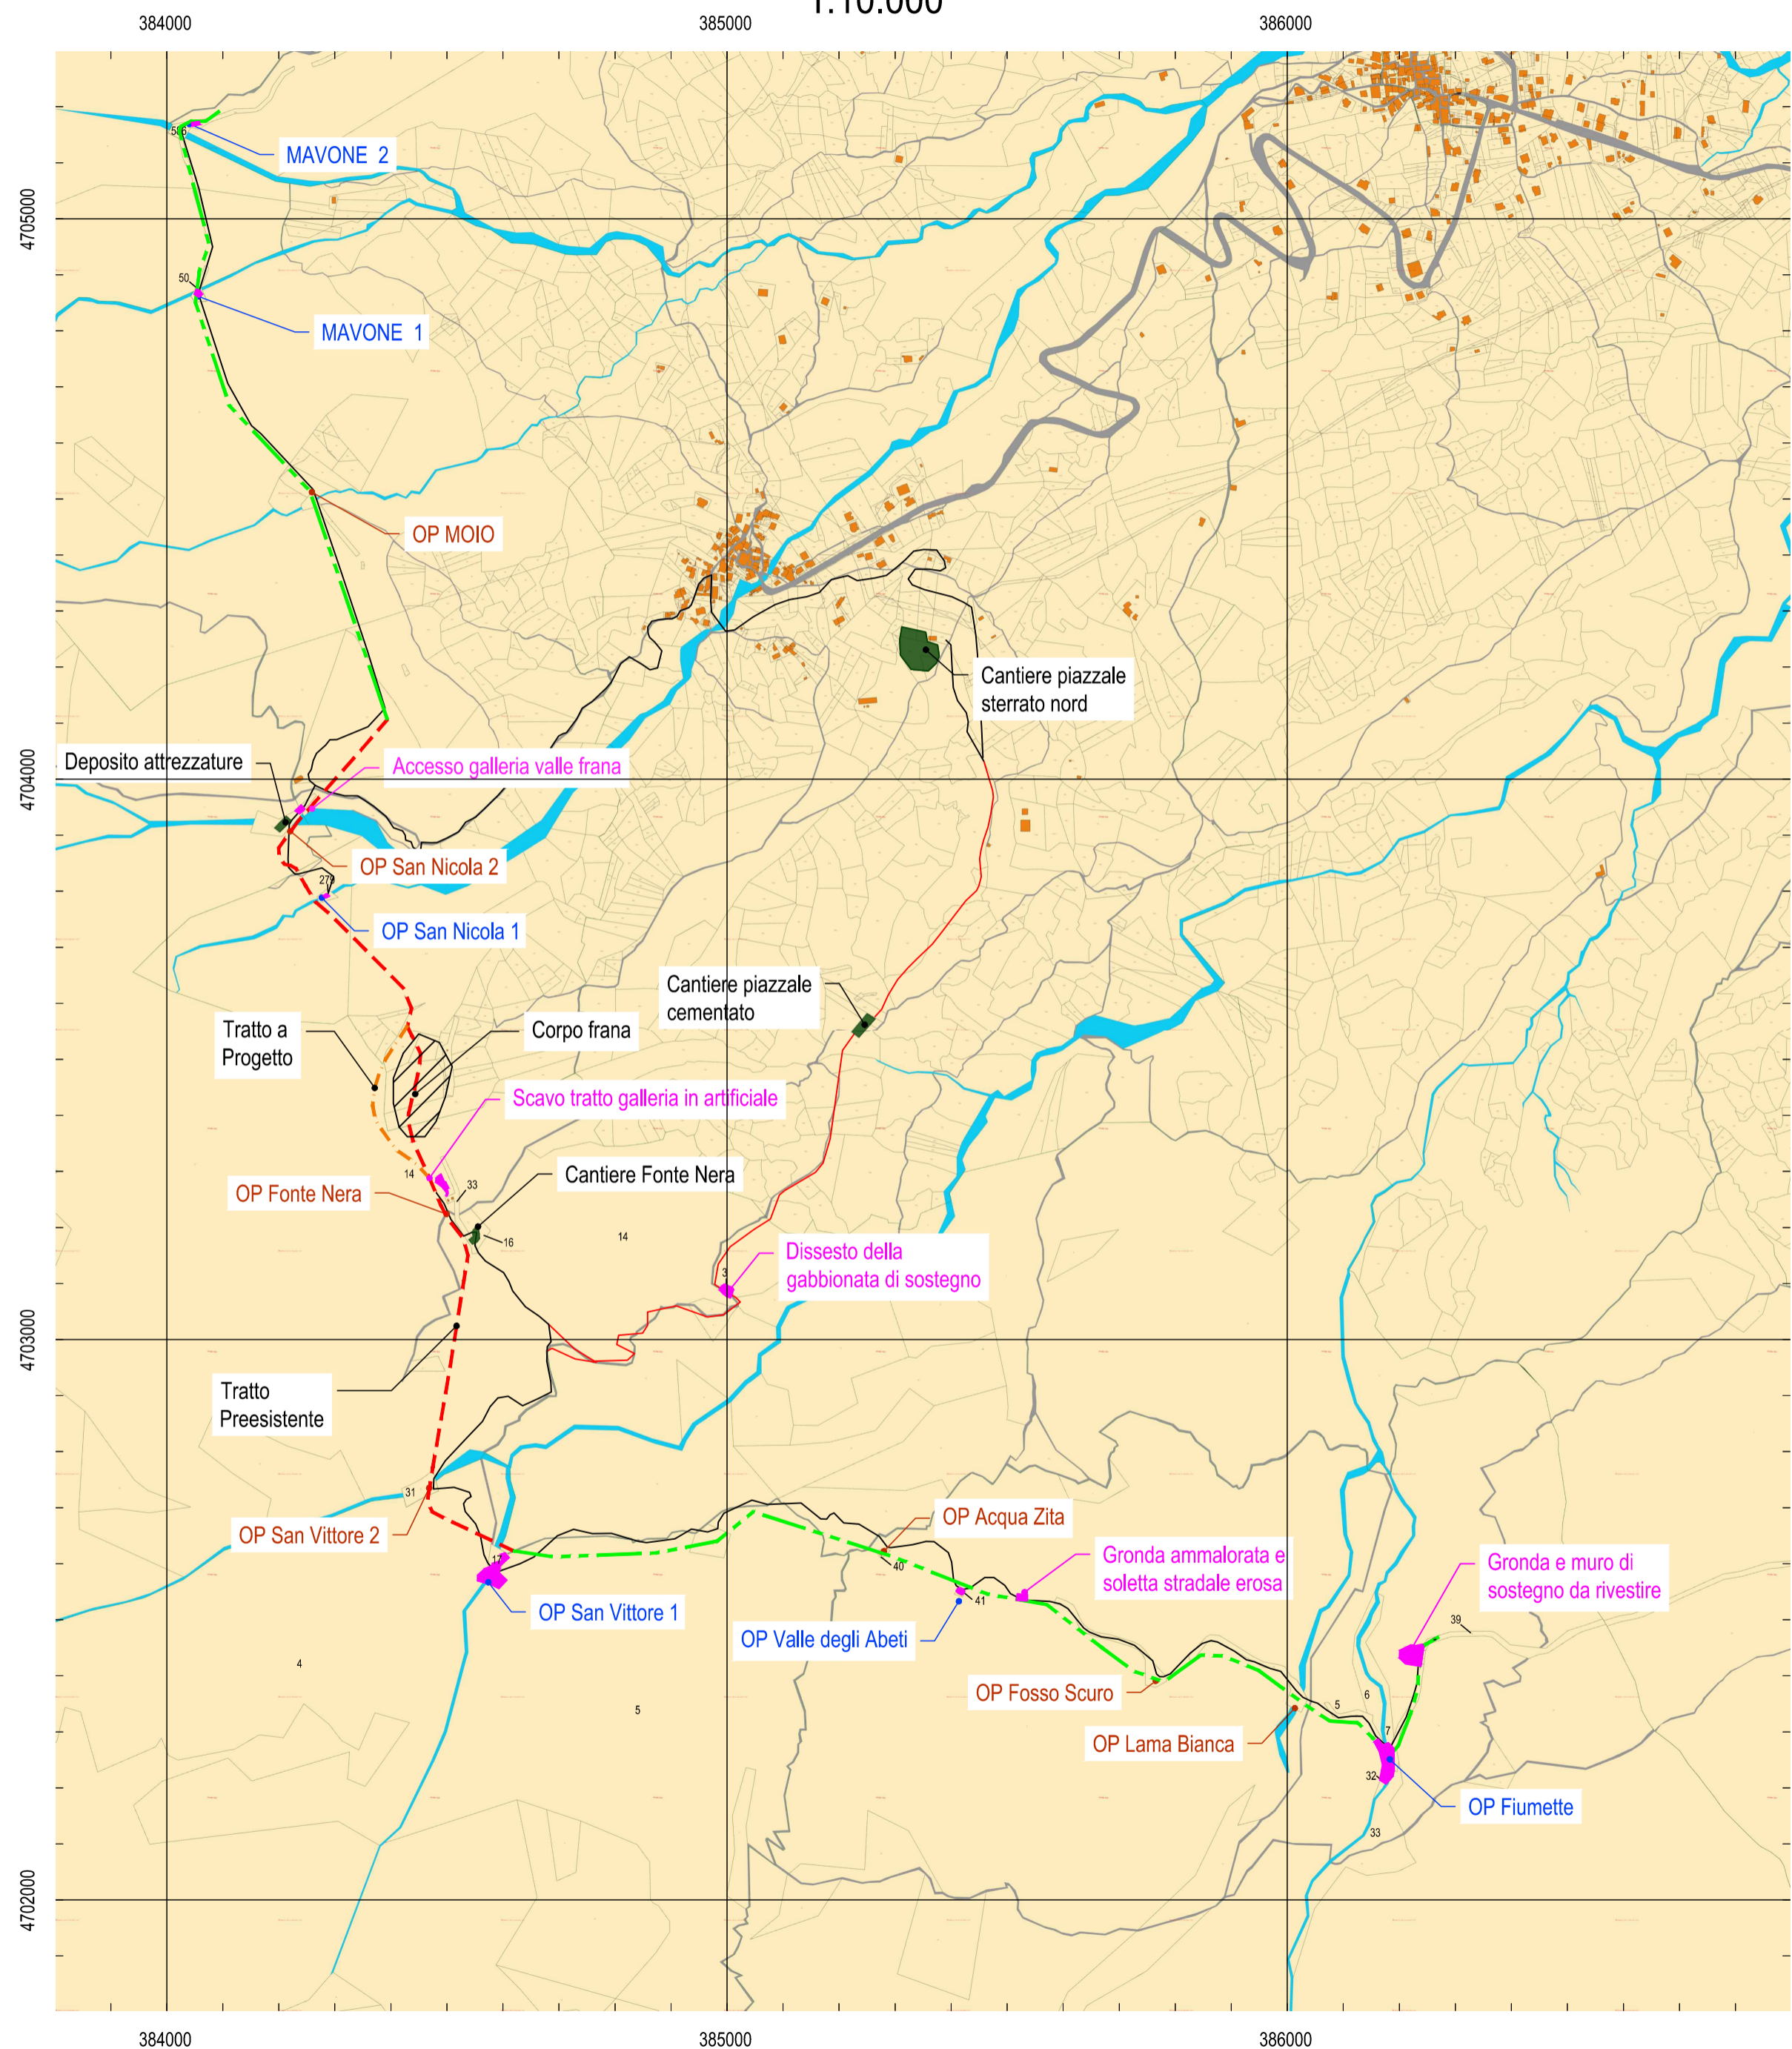


PLANIMETRIA
CATASTALE
1:10.000



UTM-WGS 1984 datum, Zone 33 North

-  Opere di presa oggetto di intervento
-  Opere di presa non oggetto di intervento
-  Aree di cantiere
-  Aree di lavoro
-  Corpo frana
-  Pista carrabile di accesso al cantiere ed alle aree di lavoro
-  Sentiero di accesso alle aree di lavoro
-  Canale di Gronda Ruzzo Mavone tracciato preesistente (fornito dal Committente)
-  Ripristino Canale di Gronda Ruzzo Mavone
-  Canale di Gronda Ruzzo Mavone tracciato preesistente (ipotizzato)

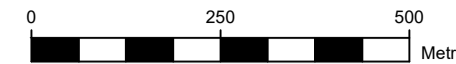

| Area d'intervento | CATASTO TERRENI | | Area cantiere | CATASTO TERRENI | |
|---|-----------------|---------|-----------------------------|-----------------|---------|
| | Foglio | Mappale | | Foglio | Mappale |
| OP Mavone 1 | 30 | 50 | Cantiere piazzale cementato | 32 | 547 |
| OP Mavone 2 | 23 | 586 | Cantiere piazzale cementato | 32 | 511 |
| OP San Nicola 1 | 31 | 279 | Cantiere piazzale cementato | 32 | Strada |
| OP San Vittore 1 | 40 | 17 | Cantiere piazzale cementato | 32 | 510 |
| OP San Vittore 1 | 40 | 4 | Cantiere piazzale nord | 32 | 962 |
| OP San Vittore 1 | 40 | Acque | Cantiere piazzale nord | 32 | 1243 |
| OP San Vittore 1 | 40 | 5 | Cantiere piazzale nord | 32 | 966 |
| OP Valle degli Abeti | 41 | 41 | Cantiere piazzale nord | 32 | 347 |
| Gronda ammalorata e soletta stradale erosa | 41 | 43 | Cantiere OP Fonte Nera | 38 | 33 |
| Gronda ammalorata e soletta stradale erosa | 41 | 4 | Cantiere OP Fonte Nera | 38 | 16 |
| OP Fiumette | 41 | 39 | Deposito OP San Nicola 2 | 38 | 32 |
| OP Fiumette | 41 | 32 | | | |
| OP Fiumette | 41 | 7 | | | |
| OP Fiumette | 41 | 33 | | | |
| OP Fiumette | 41 | 5 | | | |
| OP Fiumette | 41 | Acque | | | |
| Gronda e muro di sostegno da rivestire | 41 | 39 | | | |
| Gronda e muro di sostegno da rivestire | 41 | 8 | | | |
| Dissesto della gabbionata di sostegno | 38 | 14 | | | |
| Dissesto della gabbionata di sostegno | 39 | Strada | | | |
| Dissesto della gabbionata di sostegno | 39 | 3 | | | |
| Scavo tratto di galleria in artificiale nei pressi dell'OP Fonte Nera | 38 | 14 | | | |
| Scavo tratto di galleria in artificiale nei pressi dell'OP Fonte Nera | 38 | 33 | | | |
| Accesso galleria - OP San Nicola 2 | 38 | 32 | | | |

| | | | | | | |
|---|------------|--|--------------------|--|--|--------------------|
| 00 | 18/12/2023 | PRIMA EMISSIONE | MB | ----- | MR - CP | LP |
| REV. REV. | DATA DATE | DESCRIZIONE DESCRIPTION | PREPARATO PREPARED | COLLABORAZ. CONTRIBUTION | CONTROLLATO CHECKED | VALIDATO VALIDATED |
|  | | COMUNE DI ISOLA DEL GRAN SASSO D'ITALIA PROVINCIA DI TERAMO REGIONE ABRUZZO | | | | |
|  | | Enel Green Power Italia srl O&M Hydro Italy Center Southern Area Territorial Unit MONTORIO | | Technical Referent: Maintenance & Technical Support Dams & Civil Infrastructures Safety ROMA TS CIVIL | | |
| ESECUTORE / EXECUTOR RTI Frosio Next (mandataria) - Geodes (mandante) | | | | | | |
|  | |  | | | | |
| Frosio Next S.r.l. Via Corfù 71 - 25124 Brescia Tel: +39 030 3702371 Mail: info@frosionext.com Sito: www.frosionext.com | | Geodes S.r.l. Piazza Arturo Graf, 124 - 10126 Torino Tel: +39.011.69.60.938 Mail: mail@geodes.it Sito: www.geodes.it | | | | |
| IMPIANTO / PLANT | | CENTRALE IDROELETTRICA DI SAN GIACOMO AL VOMANO | | | CODICE ELABORATO / CODE D.106 | |
| PARTE / PART | | GRONDA RUZZO MAVONE | | | FILE / FILES D.106_Catastale_con_aree lavoro+cantiere | |
| PROGETTO / PROJECT | | PROGETTO DI MANUTENZIONE STRAORDINARIA RIPRISTINO FUNZIONALE CANALE DI GRONDA E OPERE DI PRESA DISSESTATE GRONDA RUZZO MAVONE PER LA CENTRALE IDROELETTRICA DI SAN GIACOMO AL VOMANO | | | FORMATO / FORMAT Personalizzato | |
| DISEGNO / DRAWING | | INQUADRAMENTO SU CARTA CATASTALE AREE DI CANTIERE ED AREE DI LAVORO | | | SCALA PLOT / PLOT SCALE 1:1 | |
| DISEGNO / DRAWING | | INQUADRAMENTO SU CARTA CATASTALE AREE DI CANTIERE ED AREE DI LAVORO | | | SCALA / SCALE 1:10.000 | |
| RIFERIMENTO CONTRATTO: JA10100090 Commessa: 1395 (FN) - 211232 (GD) | | | | | | |
| Questo disegno non può essere riprodotto, né utilizzato altrove, né ceduto a terzi in tutto o in parte senza il consenso scritto degli autori | | | | | | |