



SEZIONE A-A
1:100

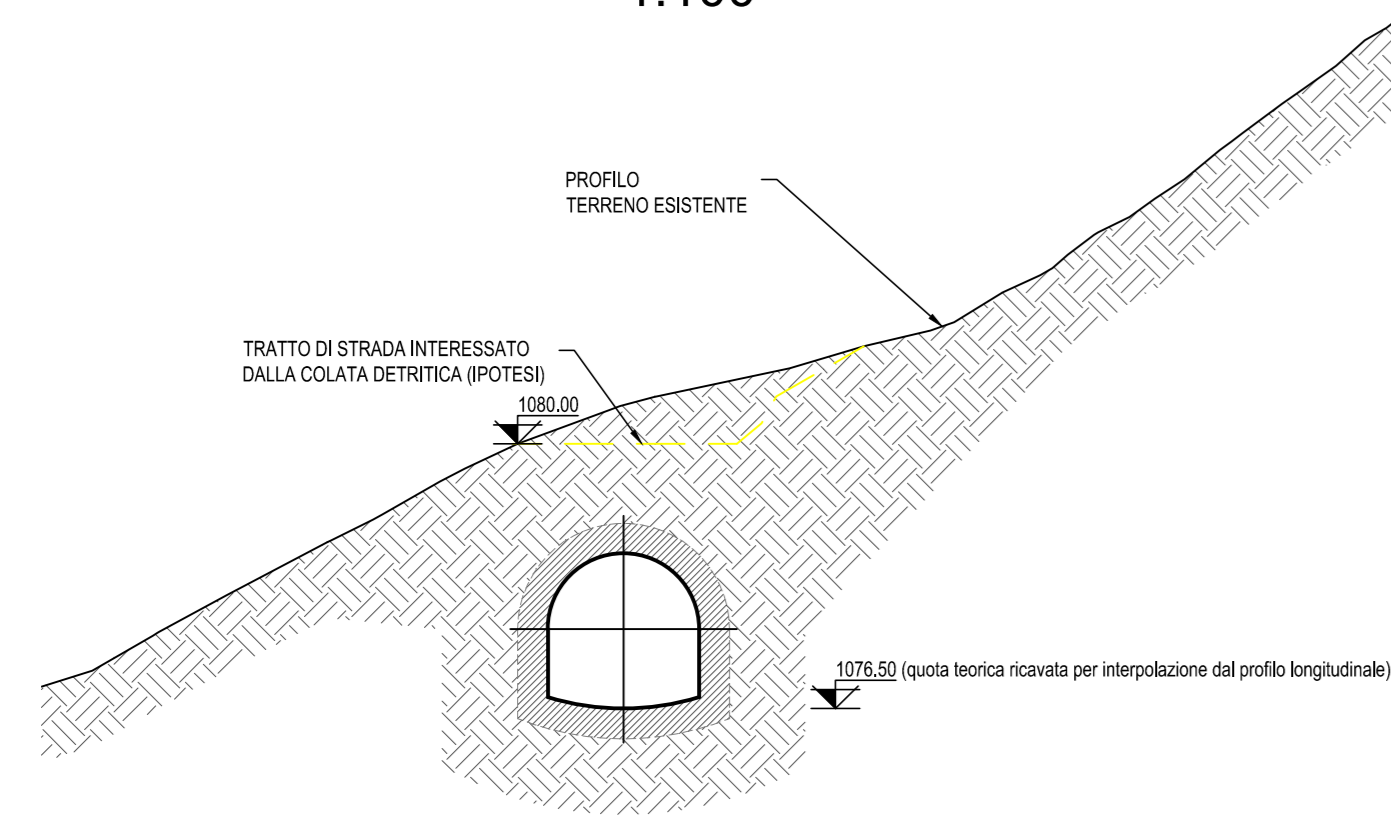


Nota: la posizione e la sezione della gronda sono puramente indicative - in fase di cantiere è necessario porre particolare attenzione alle operazioni di scavo



SEZIONE B-B
1:100

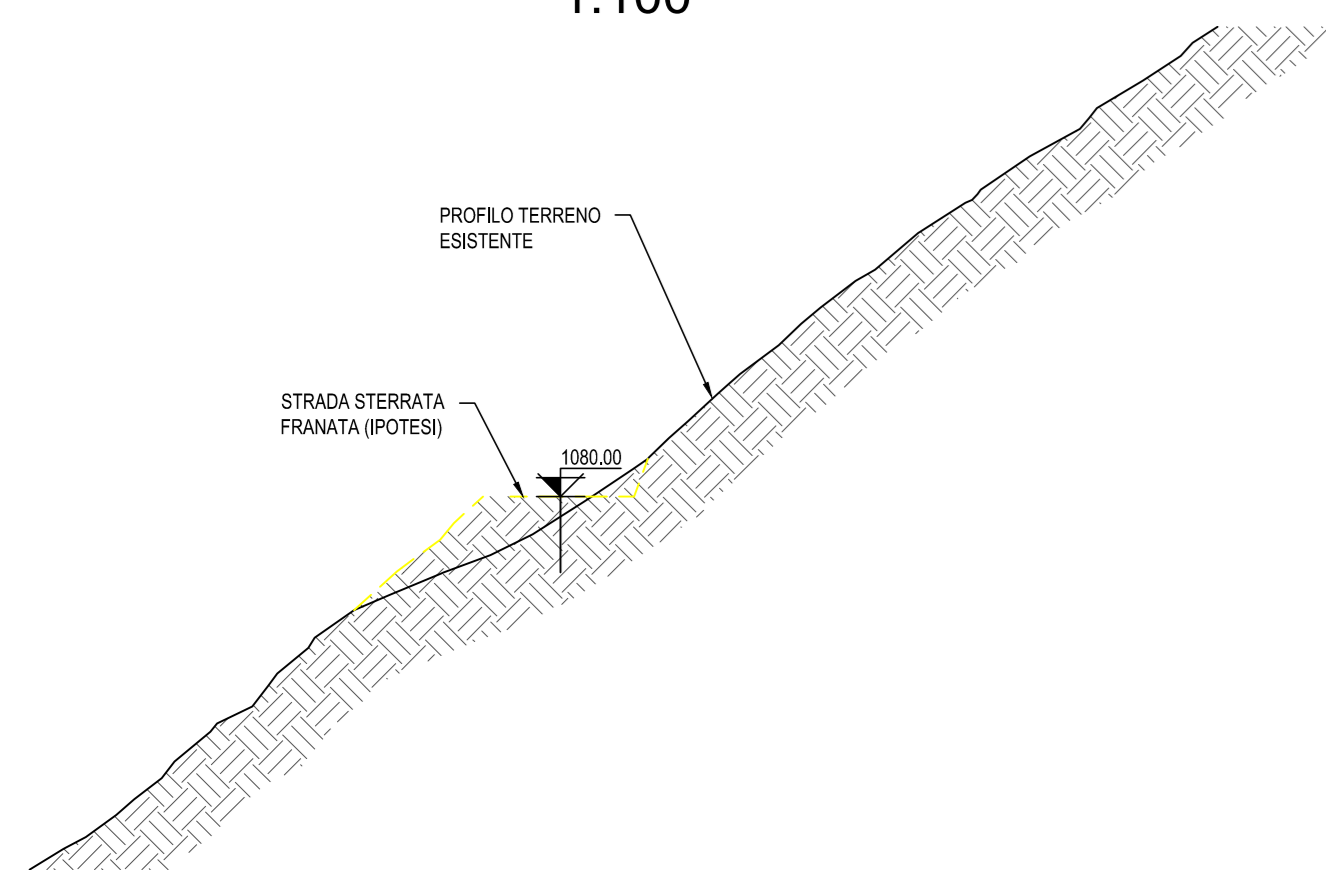

SEZIONE D-D
1:100

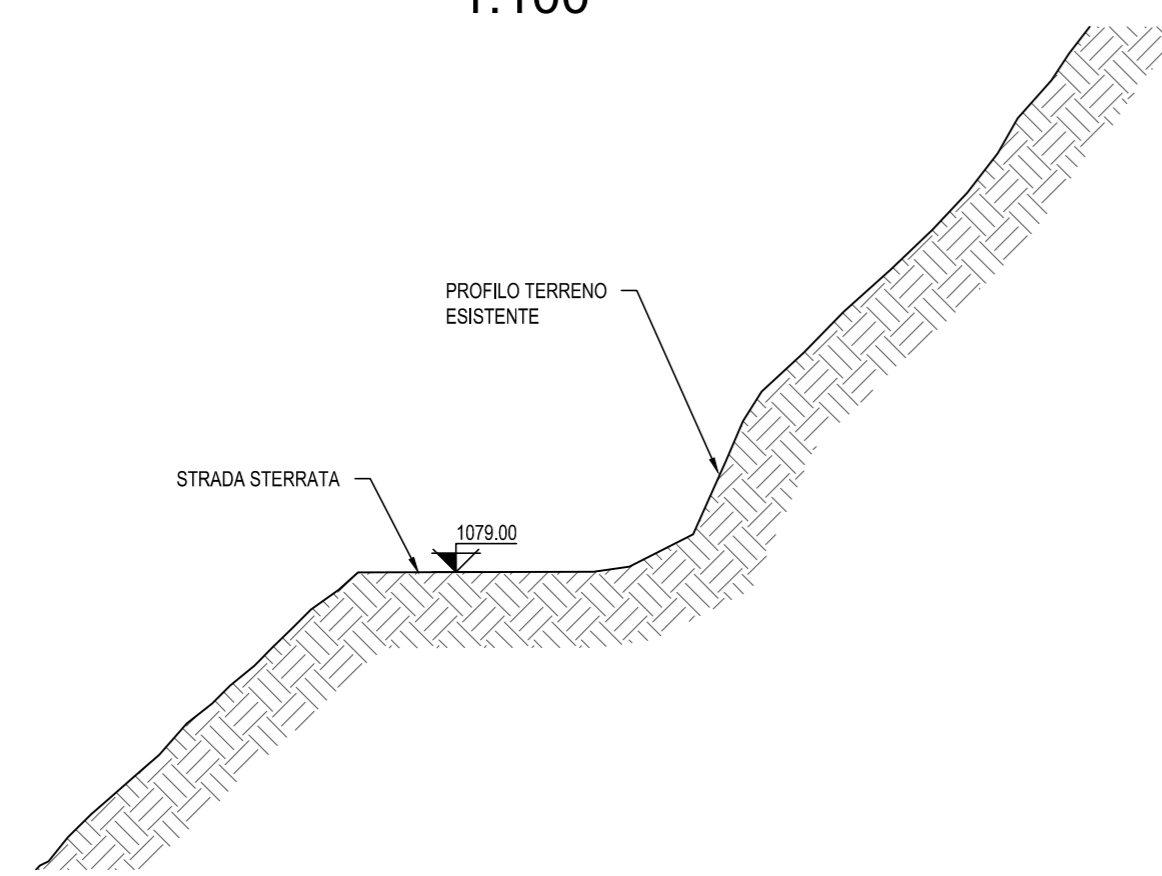

SEZIONE C-C
1:100

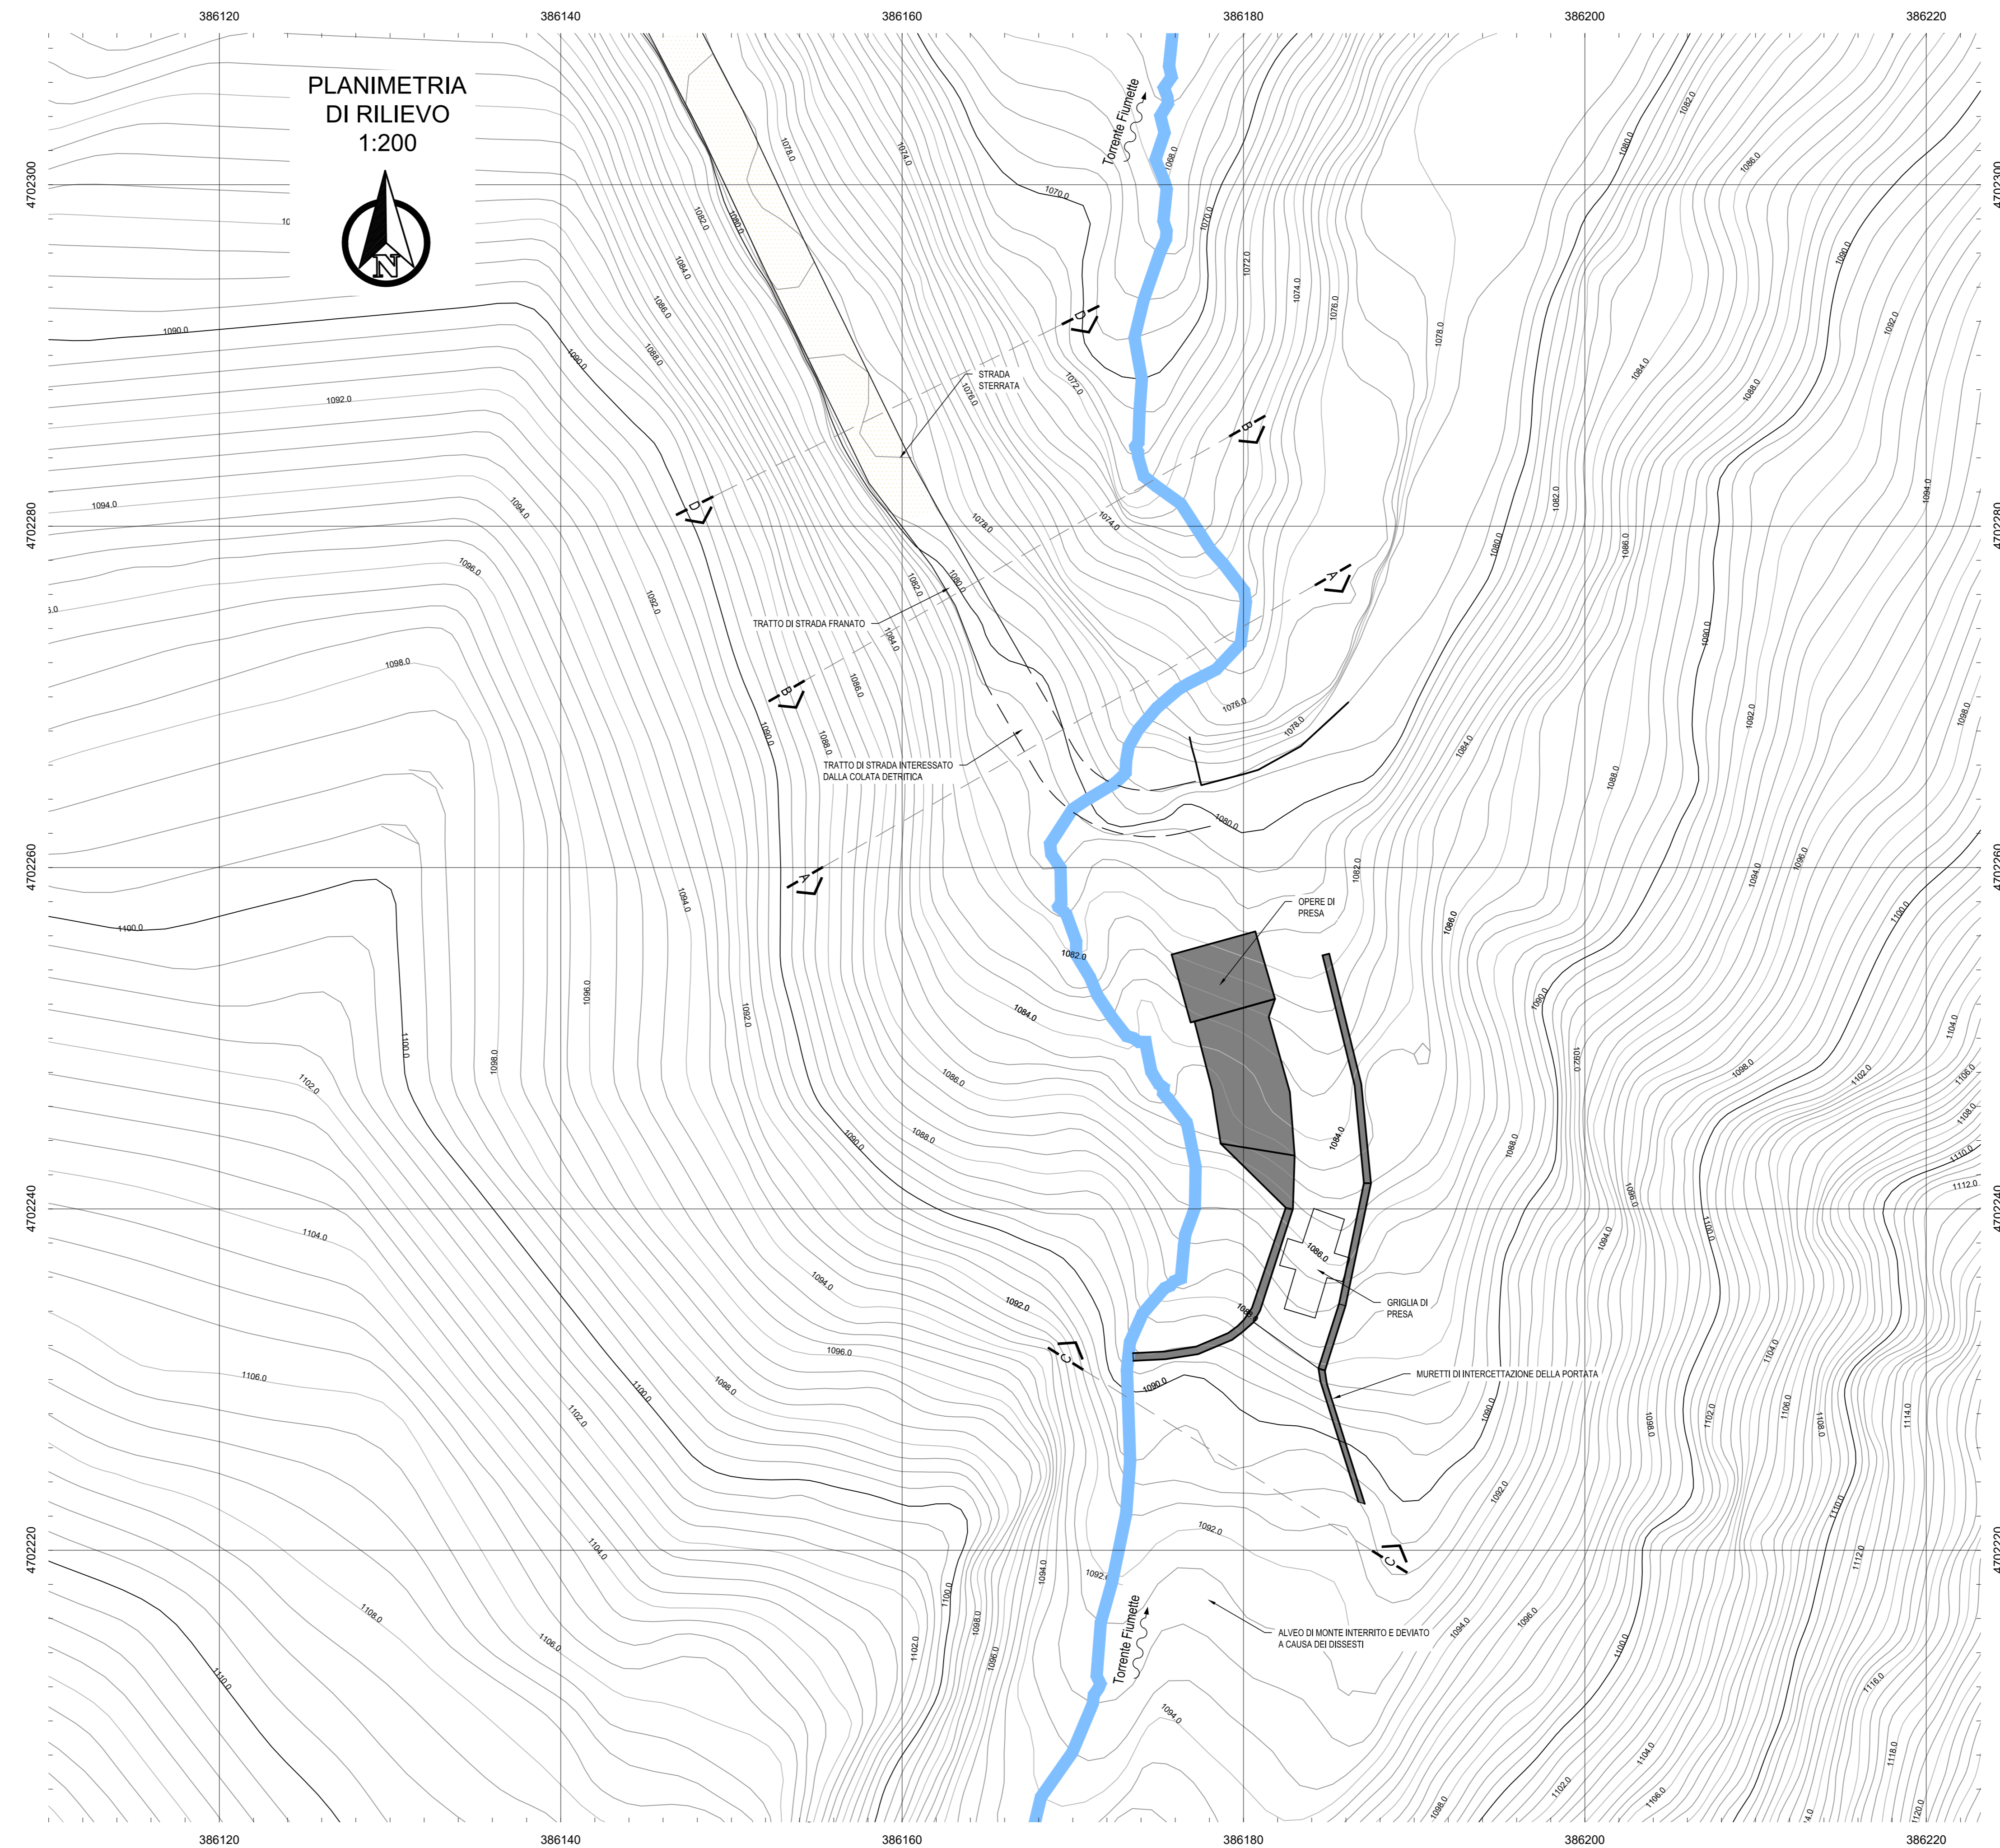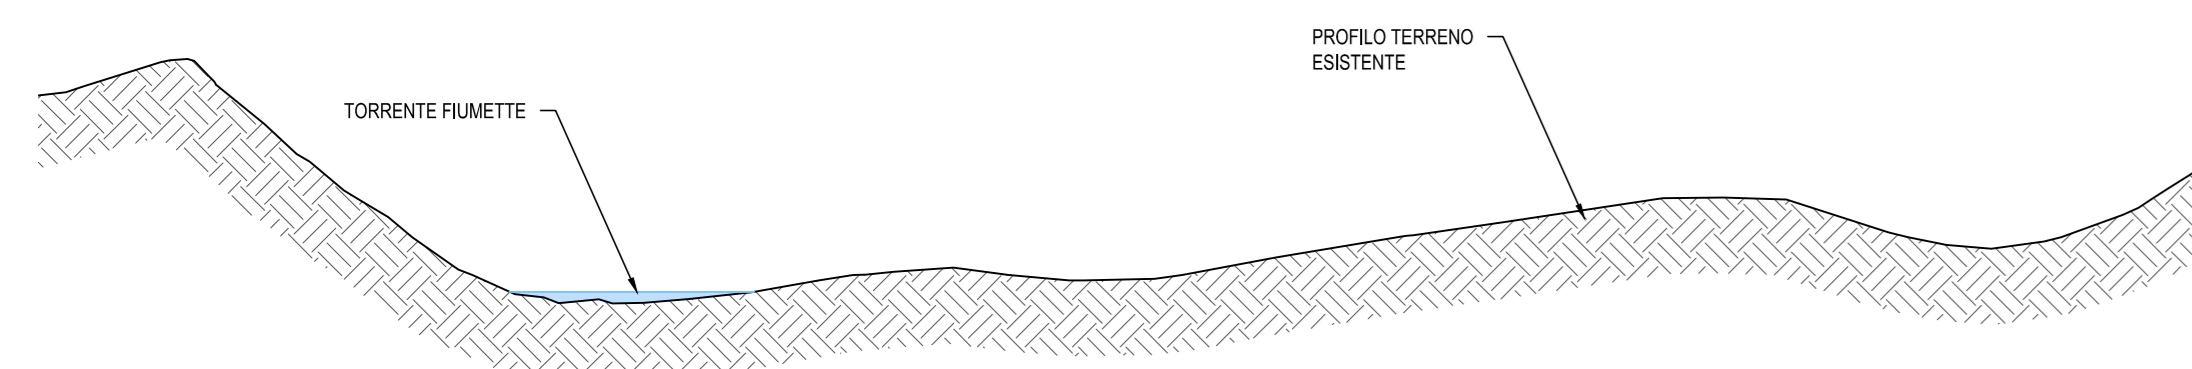


Coordinate System Code ETRS89.UTM-33N




LEGGENDA

-  STRADA STERRATA
-  TRATTO DI STRADA INTERESSATO DALLA COLATA DETRITICA
-  TORRENTE FIUMETTE
-  OPERE CIVILI

00	18/12/2023	PRIMA EMISSIONE	MB	MR - CP	LP
REV	DATA	DESCRIZIONE	PREPARATO	COLLABORAZ	CONTROLLATO
REV	DATA	DESCRIZIONE	PREPARED	CONTRIBUTION	CHECKED



COMUNE DI ISOLA DEL GRAN SASSO D'ITALIA
PROVINCIA DI TERAMO
REGIONE ABRUZZO



Enel Green Power Italia srl
O&M Hydro Italy
Center Southern Area
Territorial Unit MONITORIO

Technical Referent:
Maintenance & Technical Support
Dams & Civil Infrastructures Safety
RMS TS CIVIL

ESECUTORE / EXECUTOR RTI Frosio Next (mandataria) - Geodes (mandant)

STRATEGIES FOR WATER
FROSIO next

Frosio Next S.r.l.
Via Corfu 71 - 25124 Brescia
Tel: +39 030 3702371
Mail: info@frosionext.com
Site: www.frosionext.com

GEODES

Geodes S.r.l.
Piazza Arturo Graf, 124 - 10126 Torino
Tel: +39 011 69 60 938
Mail: mail@geodes.it
Site: www.geodes.it

IMPIANTO / PLANT	CENTRALE IDROELETTRICA DI SAN GIACOMO AL VOMANO	CODICE ELABORATO / CODE	D.114
PARTE / PART	GRONDA RUZZO MAVONE	FILE / FILES	D.114_Planimetria e sezioni di rilievo Fiumette
PROGETTO / PROJECT	PROGETTO DI MANUTENZIONE STRAORDINARIA RIPRISTINO FUNZIONALE CANALE DI GRONDA E OPERE DI PRESA DISSESTATE	FORMATO / FORMAT	Personalizzato
GRONDA RUZZO MAVONE PER LA CENTRALE IDROELETTRICA DI SAN GIACOMO AL VOMANO		SCALA PLOT / PLOT SCALE	1:1
DISEGNO / DRAWING	OPERA DI PRESA FIUMETTE PLANIMETRIA E SEZIONI DI RILIEVO	SCALA / SCALE	VARIE

RIFERIMENTO CONTRATTO: JA10100090 Commessa: 1395 (FN) - 211232 (GD)
Questo disegno non può essere riprodotto, né utilizzato altrove, né ceduto a terzi in tutto o in parte senza il consenso scritto degli autori