




PLANIMETRIA ZONA DI IMBOCCO IN FASE DI LAVORO - Scala 1:100

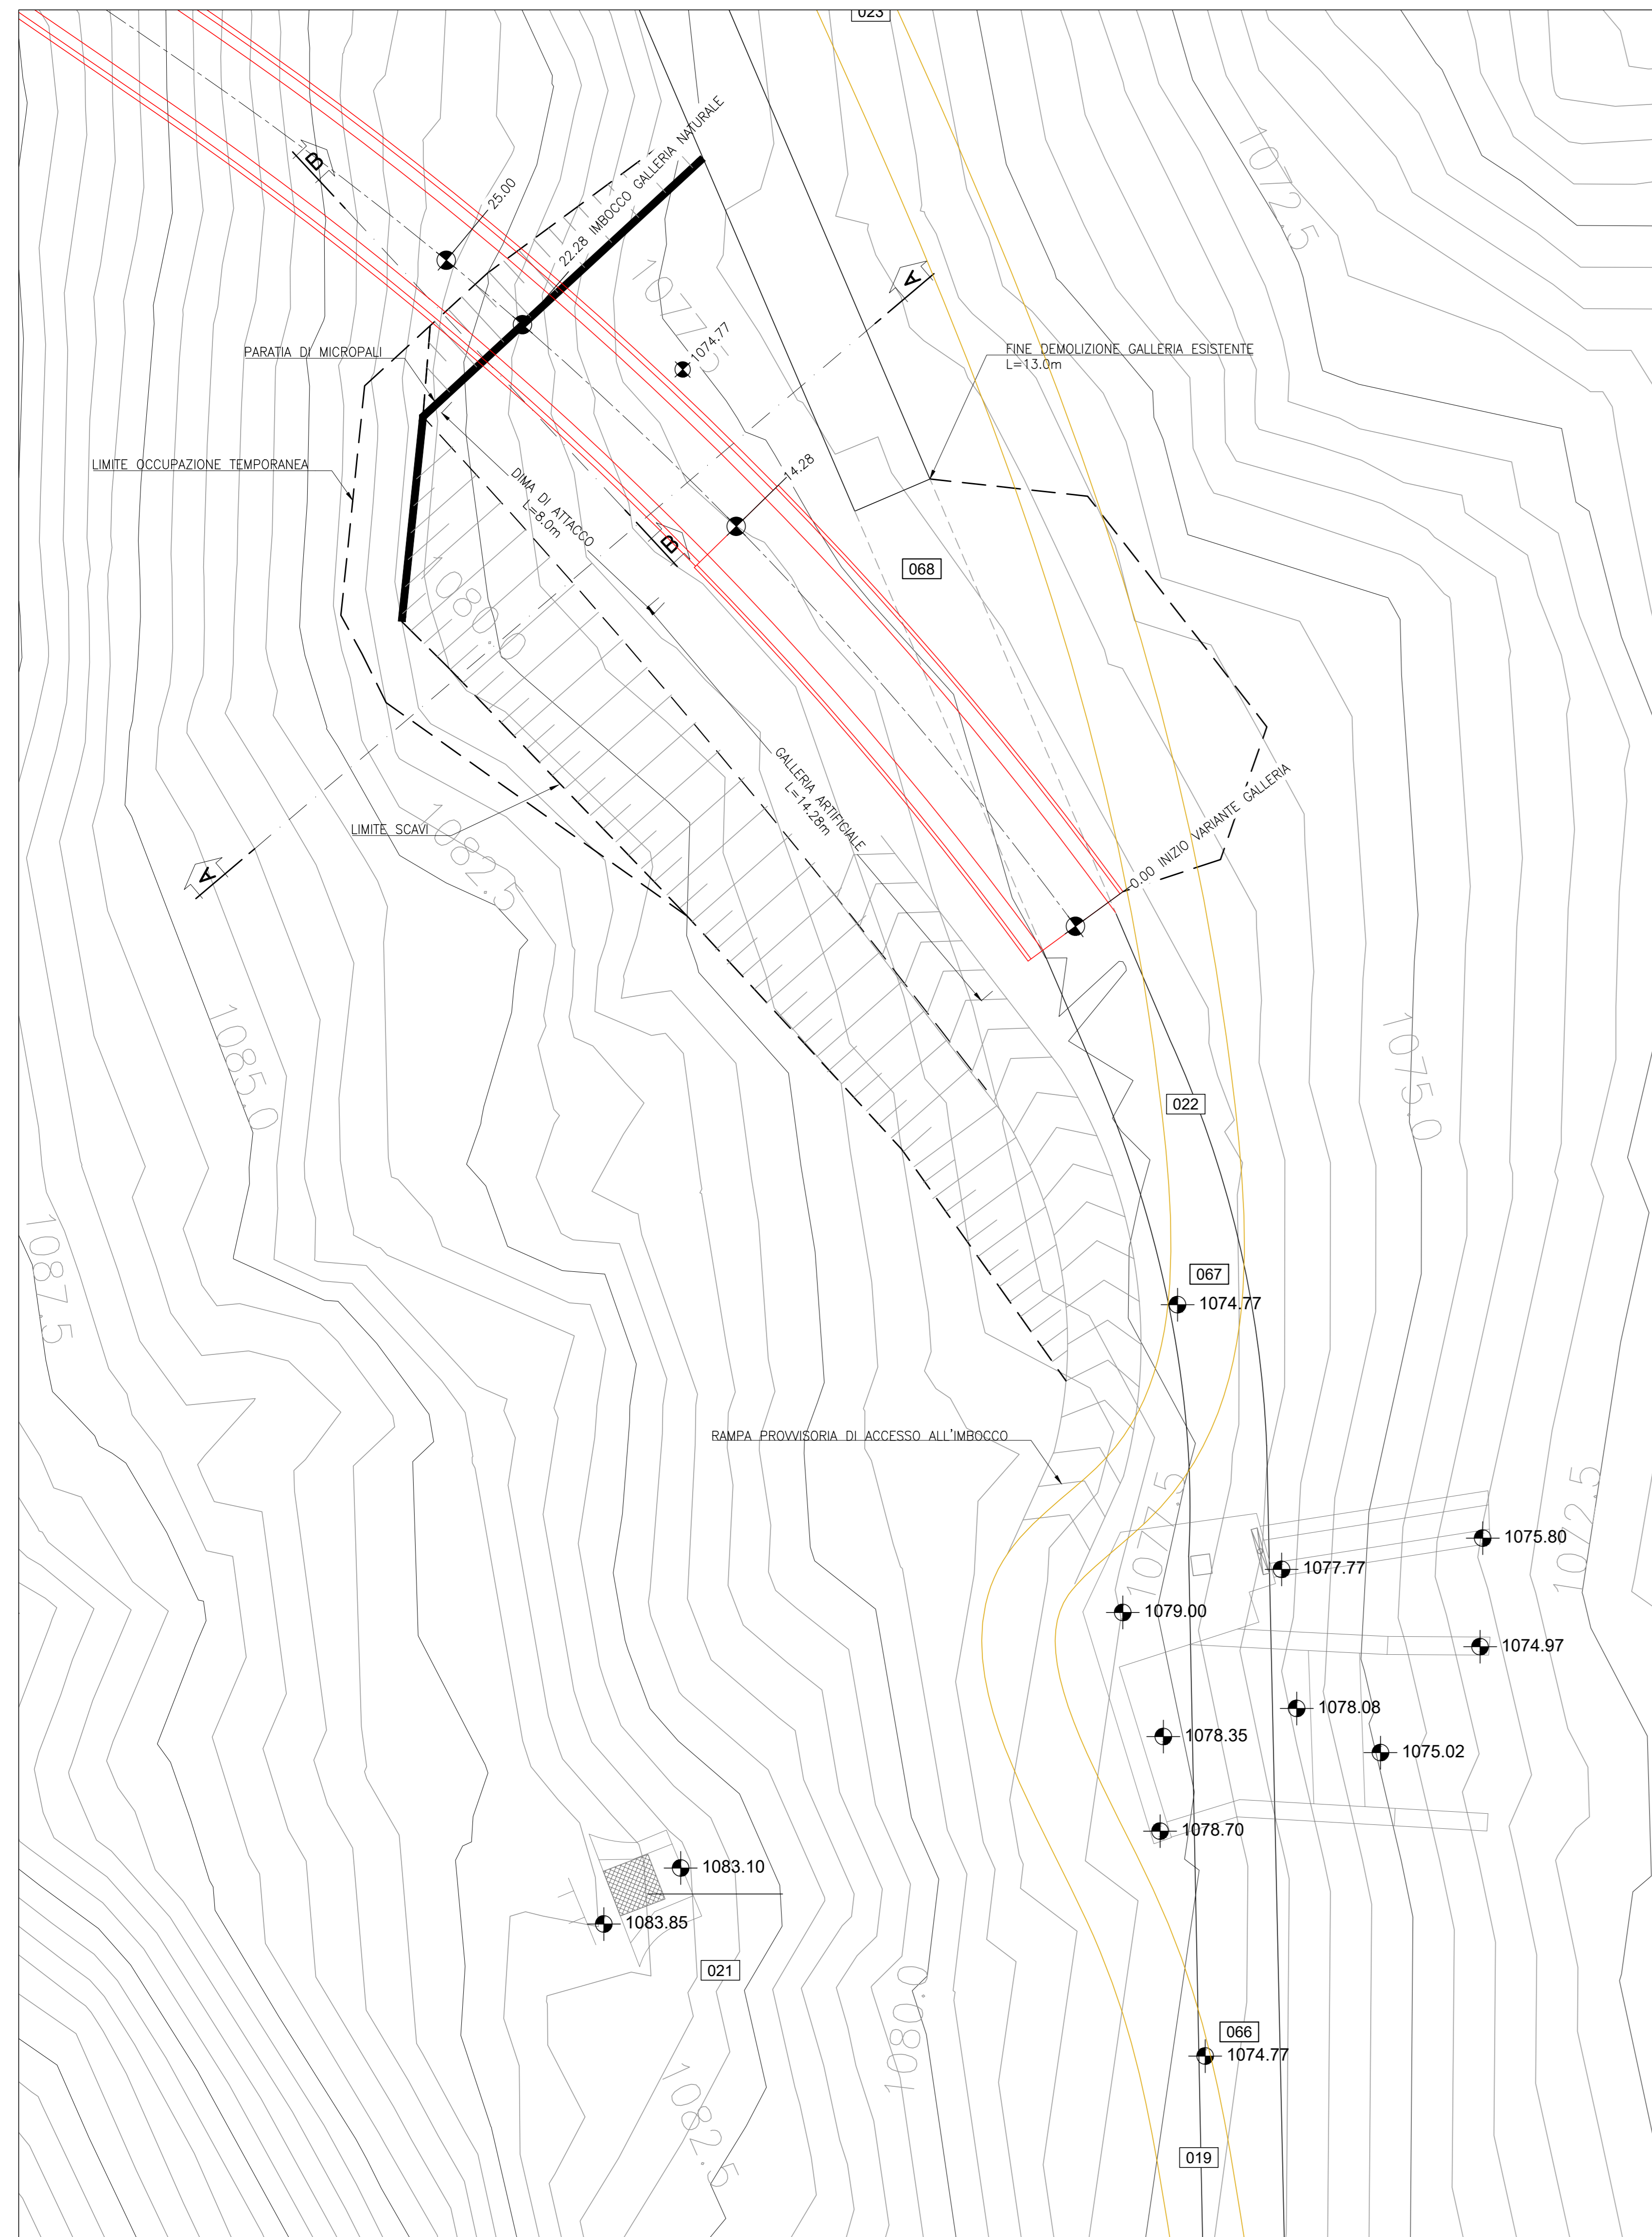

PLANIMETRIA ZONA DI IMBOCCO A LAVORI ULTIMATI - Scala 1:100

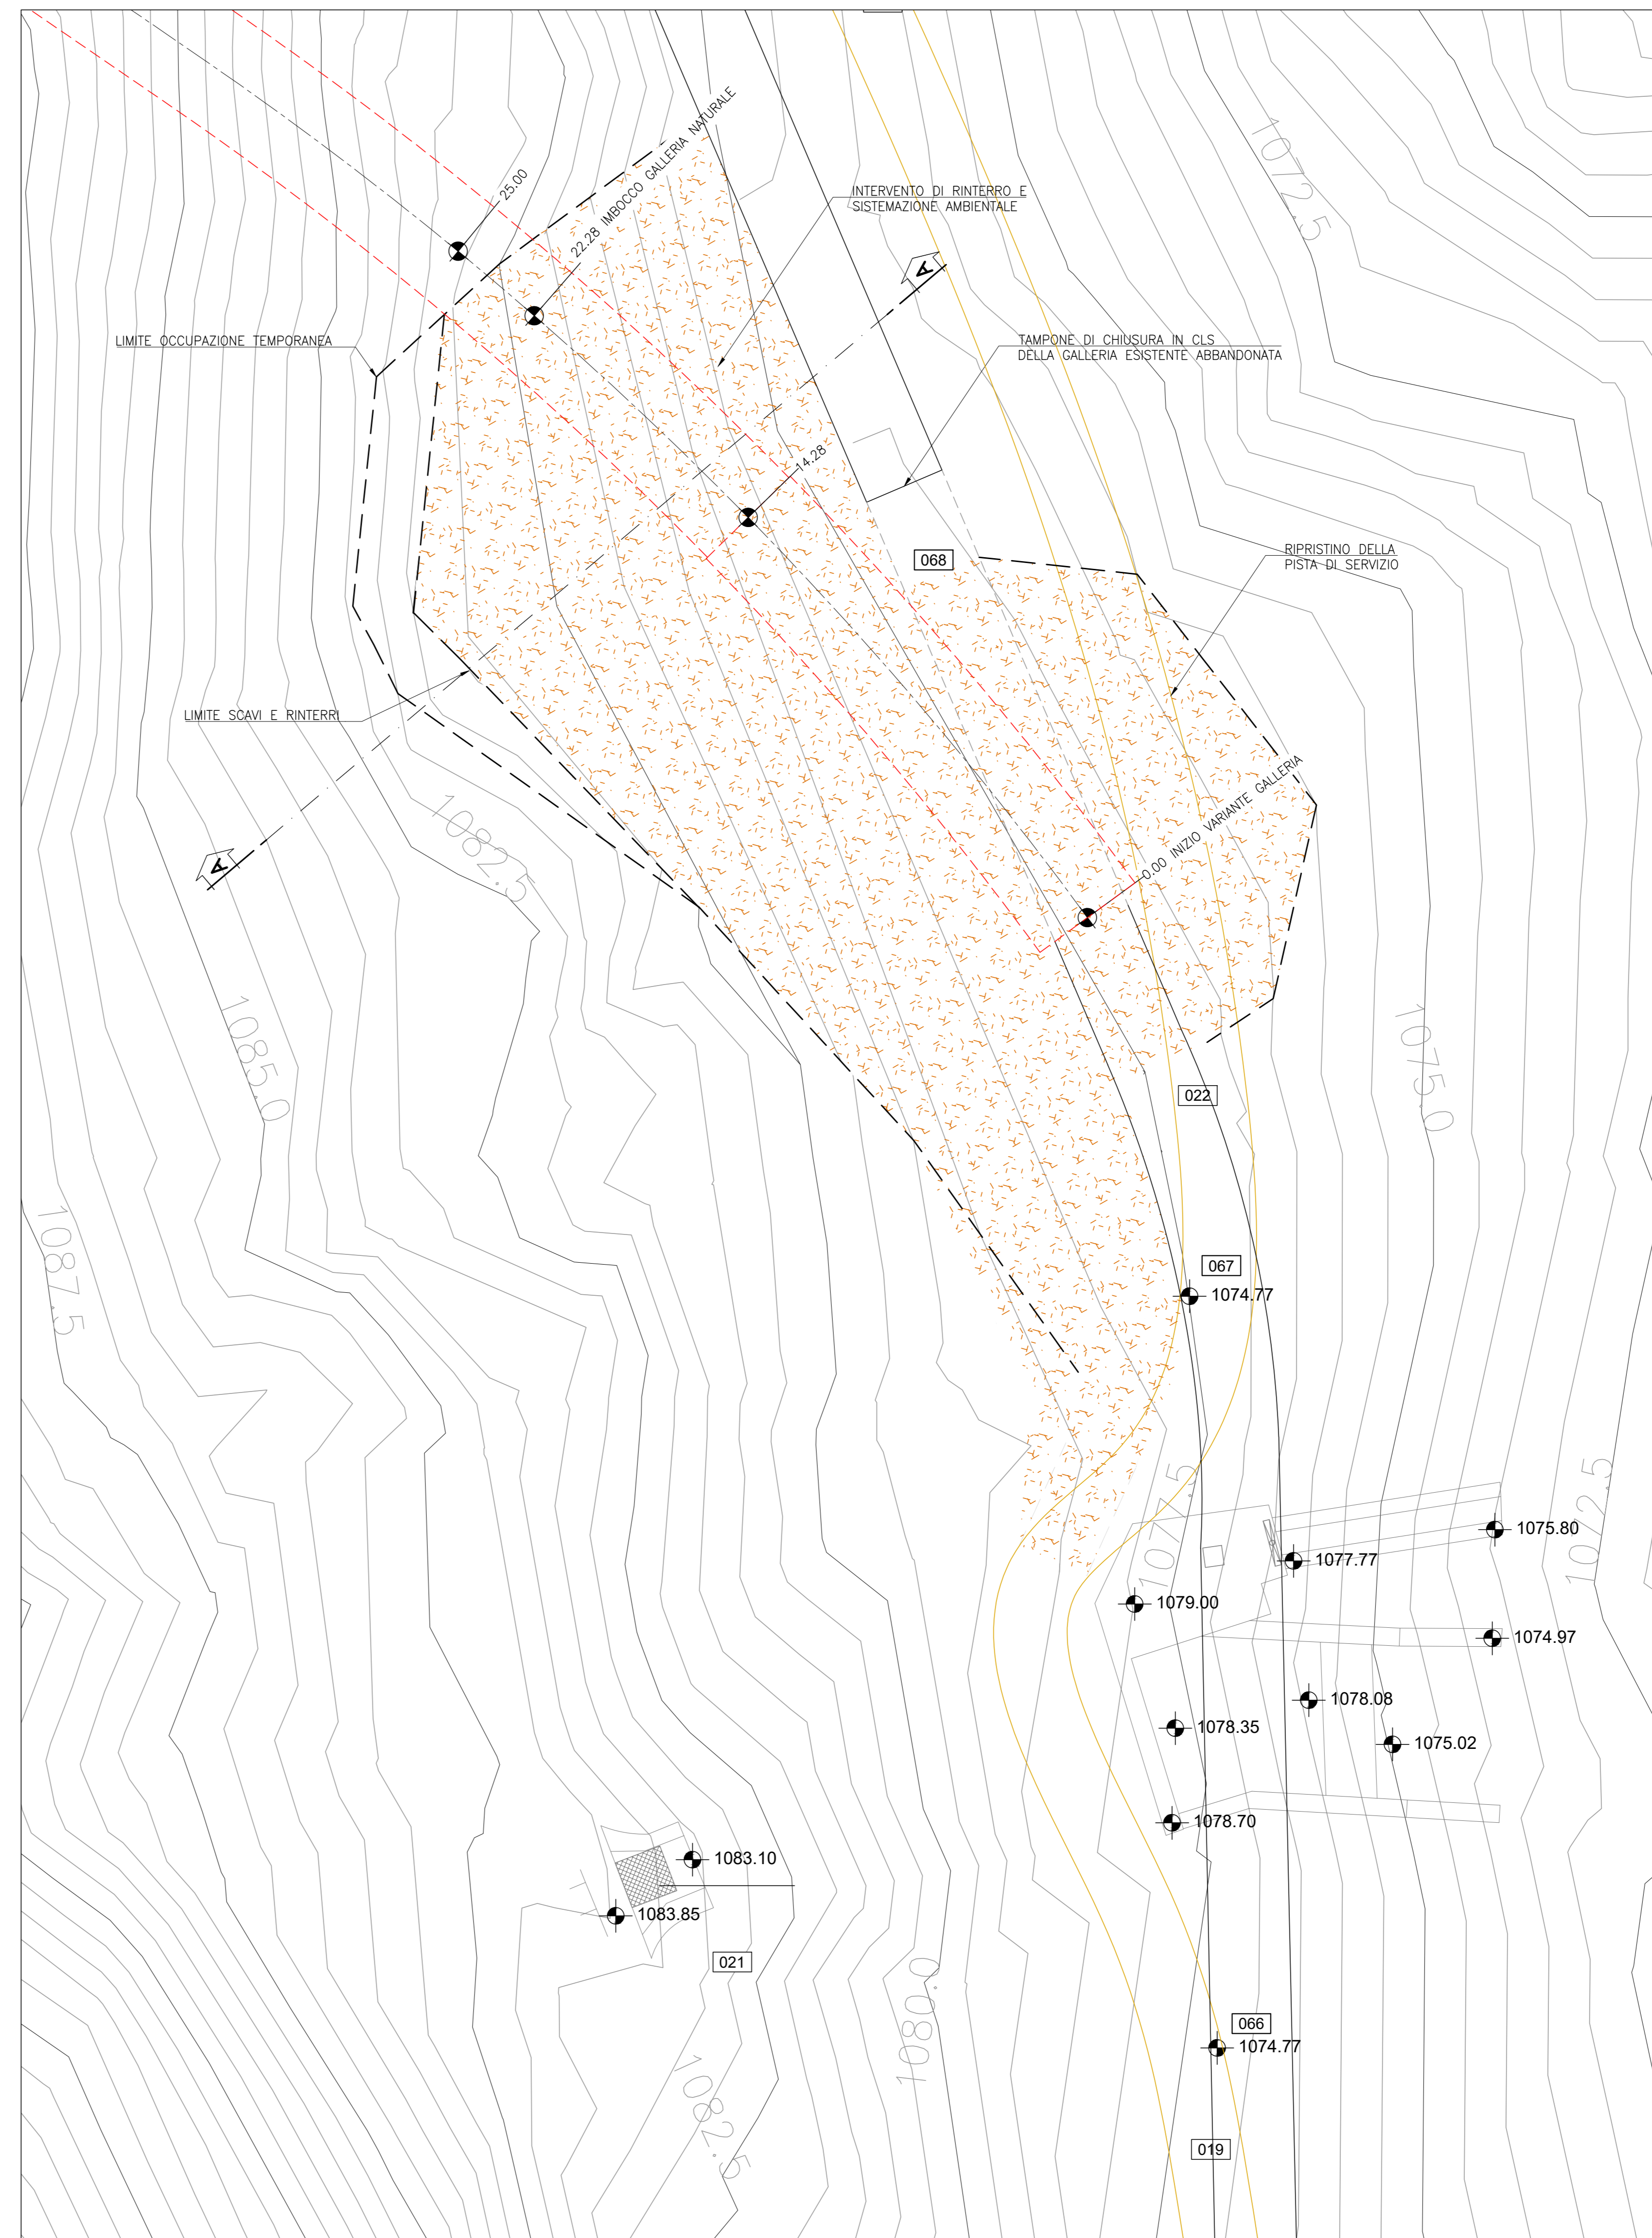

INQUADRAMENTO IMBOCCO DI MONTE - Scala 1:500

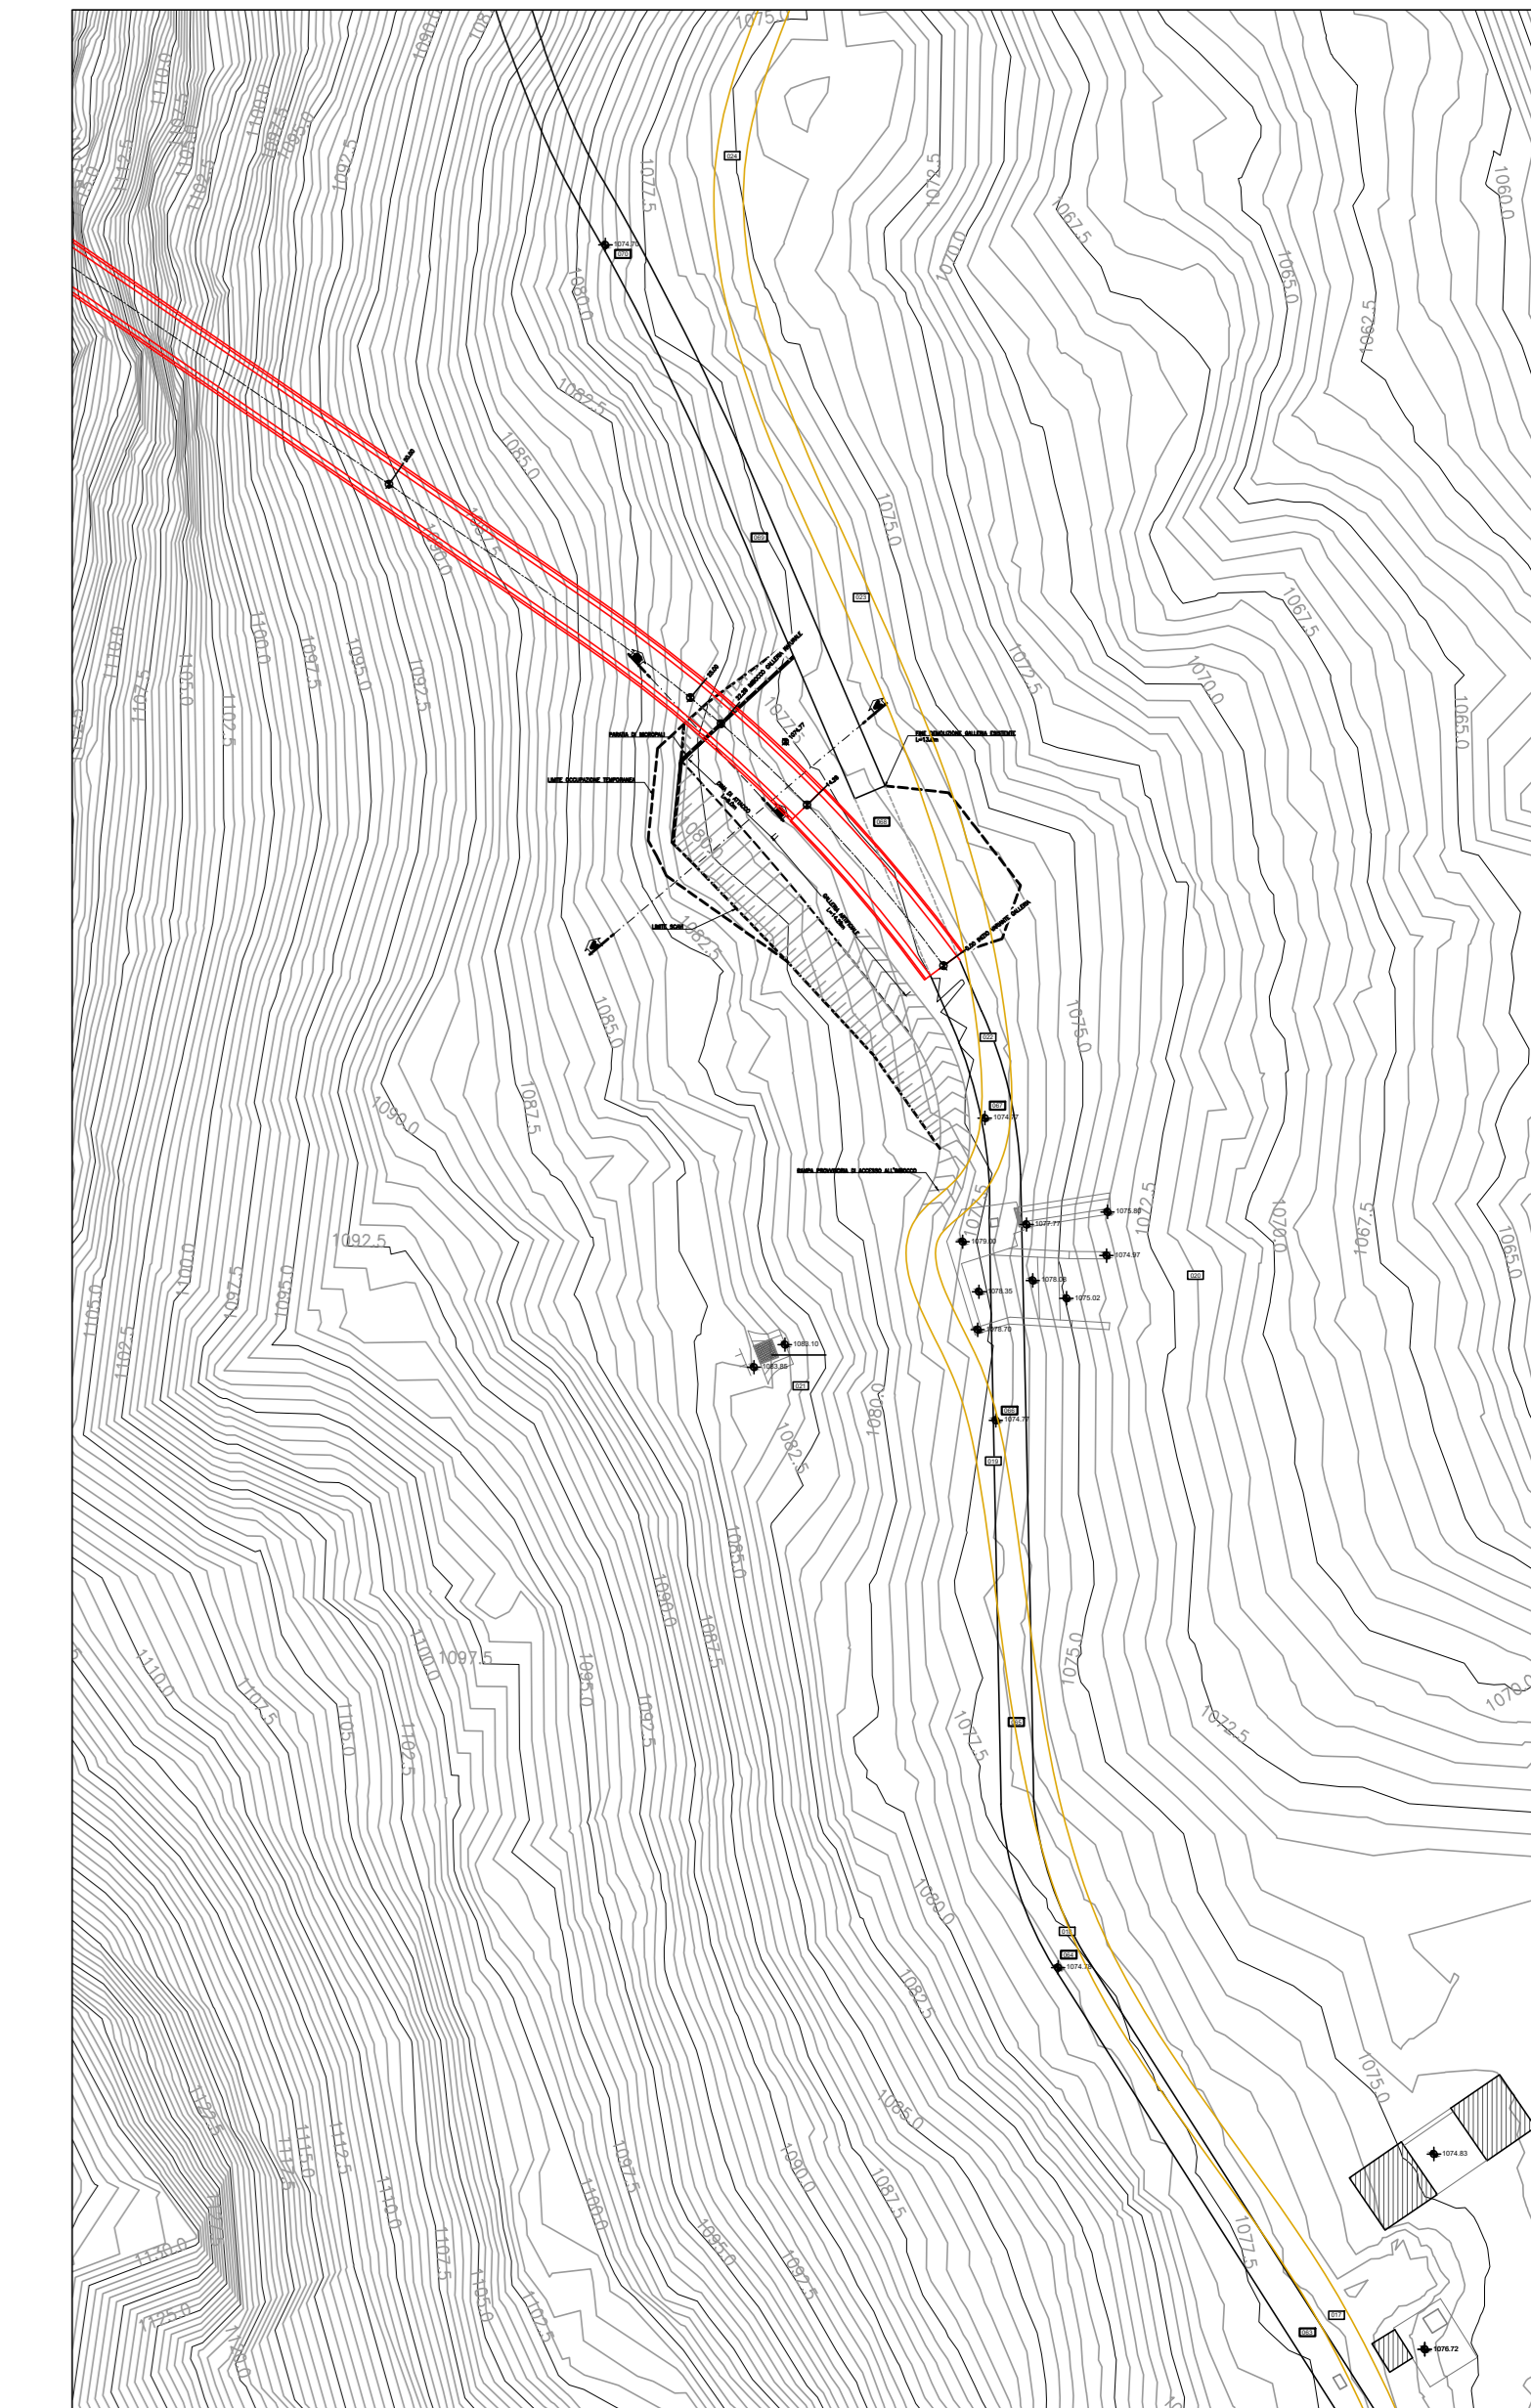

00	18/12/2023	PRIMA EMISSIONE	PM	----	VLDC	LVA
REV	DATA DATE	DESCRIZIONE DESCRIPTION	PREPARATO PREPARED	COLLABORAZ CONTRIBUTORE	CONTROLLATO CHECKED	VALIDATO VALGATED

**COMUNE DI ISOLA DEL GRAN SASSO D'ITALIA**  
**PROVINCIA DI TERAMO**  
**REGIONE ABRUZZO**

**enel** Enel Green Power Italia srl Technical Referent:  
 O&M Hydro Italy Maintenance & Technical Support  
 Center Southern Area Dams & Civil Infrastructures Safety  
 Territorial Unit MONTORIO ROMA TS CIVIL

ESECUTORE / EXECUTOR RTI Frosio Next (mandataria) - Geodes (mandante)

**FROSIO next** Frosio Next S.r.l.  
 Via Corù 71 - 25124 Brescia  
 Tel: +39 030 3702371  
 Mail: info@frosionext.com  
 Sito: www.frosionext.com

**GEODES** Geodes S.r.l.  
 Piazza Arturo Graf, 124 - 10126 Torino  
 Tel: +39 011 699.80.938  
 Mail: mail@geodes.it  
 Sito: www.geodes.it

IMPIANTO / PLANT	CENTRALE IDROELETTRICA DI SAN GIACOMO AL VOMANO	CODICE ELABORATO / CODE	D.161
PARTE / PART	GRONDA RUZZO MAVONE	FILE / FILES	D 161-162_Imbocco monte.dwg
PROGETTO / PROJECT	PROGETTO DI MANUTENZIONE STRAORDINARIA RIPRISTINO FUNZIONALE CANALE DI GRONDA E OPERE DI PRESA DISSESTATE GRONDA RUZZO MAVONE PER LA CENTRALE IDROELETTRICA DI SAN GIACOMO AL VOMANO	FORMATO / FORMAT	A0
DISEGNO / DRAWING	INTERVENTI IMBOCCO DI MONTE PLANIMETRIA IN FASE DI LAVORO E A LAVORI ULTIMATI	SCALA PLOT / PLOT SCALE	1:1
		SCALA / SCALE	1:100;1:500

REFERIMENTO CONTRATTO: JA10100090 Comessa: 1395 (FN) - 211232 (GD)