




FV_SILIQUEA

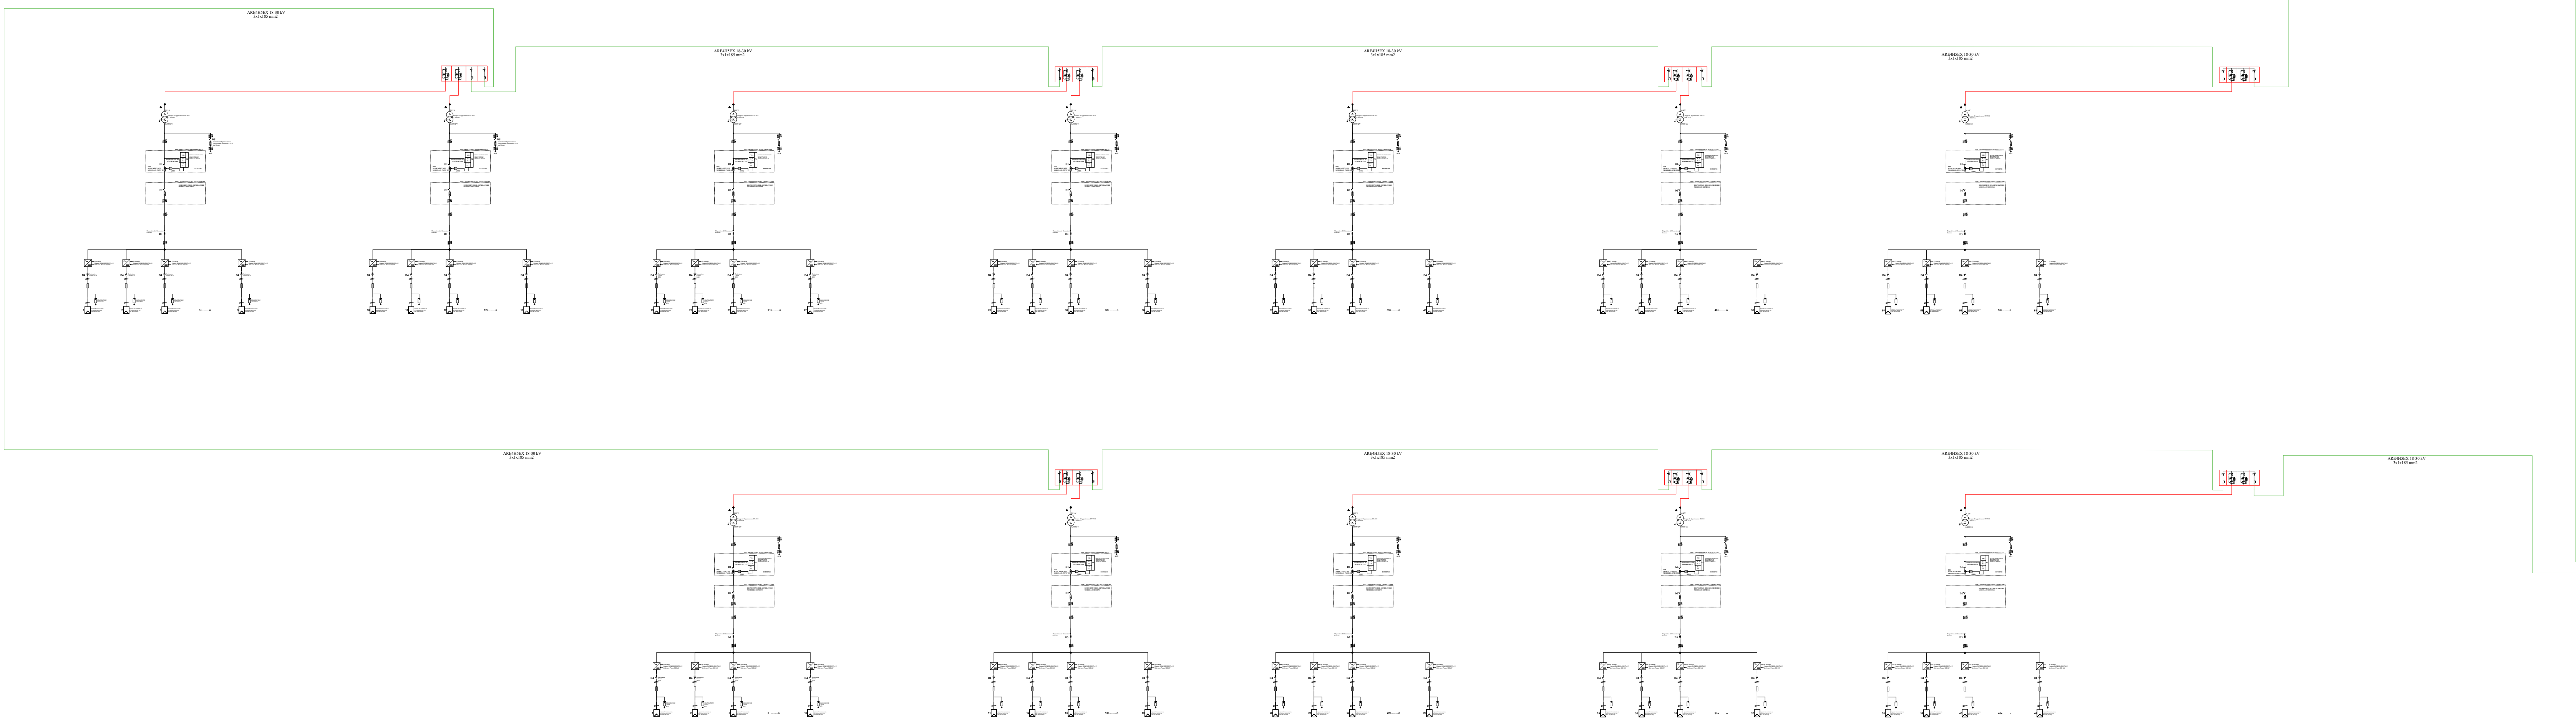

SIMBOLO	DESCRIZIONE
	INTERRUTTORE AUTOMATICO
	INTERRUTTORE A TRE POSIZIONI
	INTERRUTTORE AUTOMATICO CON FUNZIONAMENTO TERMICO E MAGNETICO
	INTERRUTTORE AUTOMATICO CON FUNZIONAMENTO MAGNETICO TERMICO E DIFFERENZIALE
	INTERRUTTORE DI MANOVRA SEZIONATORE FUSIBILE
	SEZIONATORE FUSIBILE
	TERRA

ALLA SEZ. 36kV SU NUOVA STAZIONE ELETTRICA DI TRASFORMAZIONE RTN 220/150/36 kV

CABINA DI CONSEGNA
FV_SILIQUEA

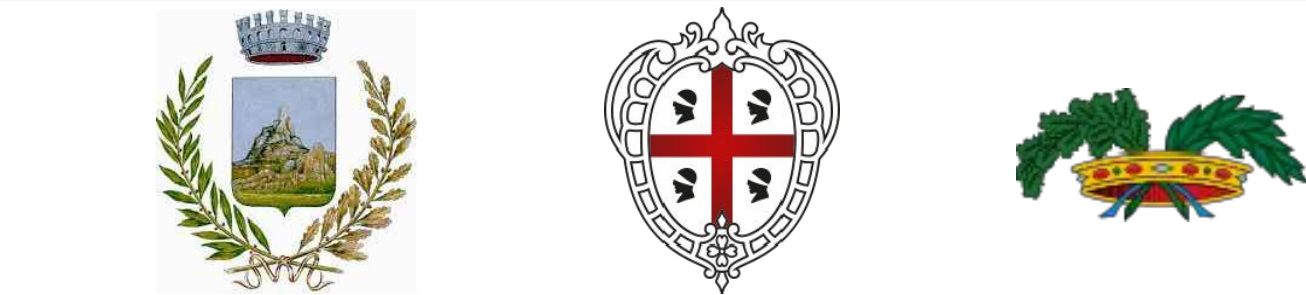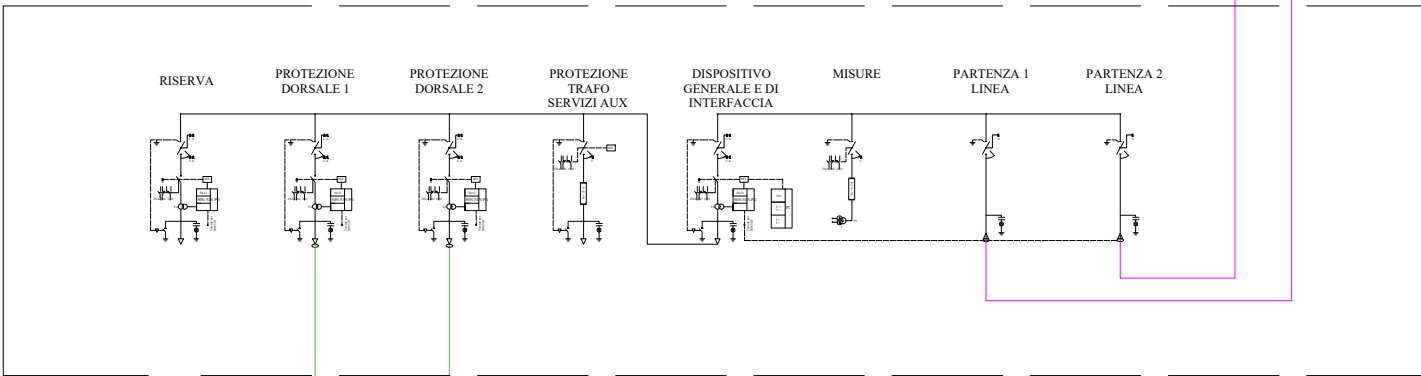

REGIONE SARDEGNA
PROVINCIA DI SUD SARDEGNA
COMUNE DI SILIQUEA

Oggetto:
PROGETTO PER LA REALIZZAZIONE DI UN IMPIANTO AGRO-FOTOVOLTAICO AVANZATO DELLA POTENZA DI 36,0399 MWp DA UBICARSI NEL TERRITORIO DEL COMUNE DI SILIQUEA LOCALITÀ GIBA

Elaborato :
EPD0012A0_CARTA SCHEMA ELETTRICO UNIFILARE

TAVOLA:
EPD0012

PROGETTANTE :
FRESINO SOLAR S.r.l.
Via Garibaldi, 10/A - 07041 Bosa (NU)

PROGETTAZIONE :
garnian
GARNIAN CONSULTING SRL
Via Garibaldi, 10/A - 07041 Bosa (NU)

TEAM TECNICO
Stefano Carru
Lucrezia Solano
Roberto Adorno
Raffaella Tribuzio
Irene Marini

Tecnico
Ing. Gaetano Voccia

SCALA:

DATA:
Dicembre 2023

REDAZIONE :
S.C.

CONTROLLO :
S.C.

APPROVAZIONE :
Ing. Gaetano Voccia

Codice Progetto: F.22.192

Rev.: 00 - Presentazione Istanza VIA

Garnian Consulting Srl si riserva la proprietà di questo documento e ne vieta la riproduzione o la divulgazione a terzi se non espressamente autorizzato.

SPAZIO RISERVATO ALL'ENTE PUBBLICO