



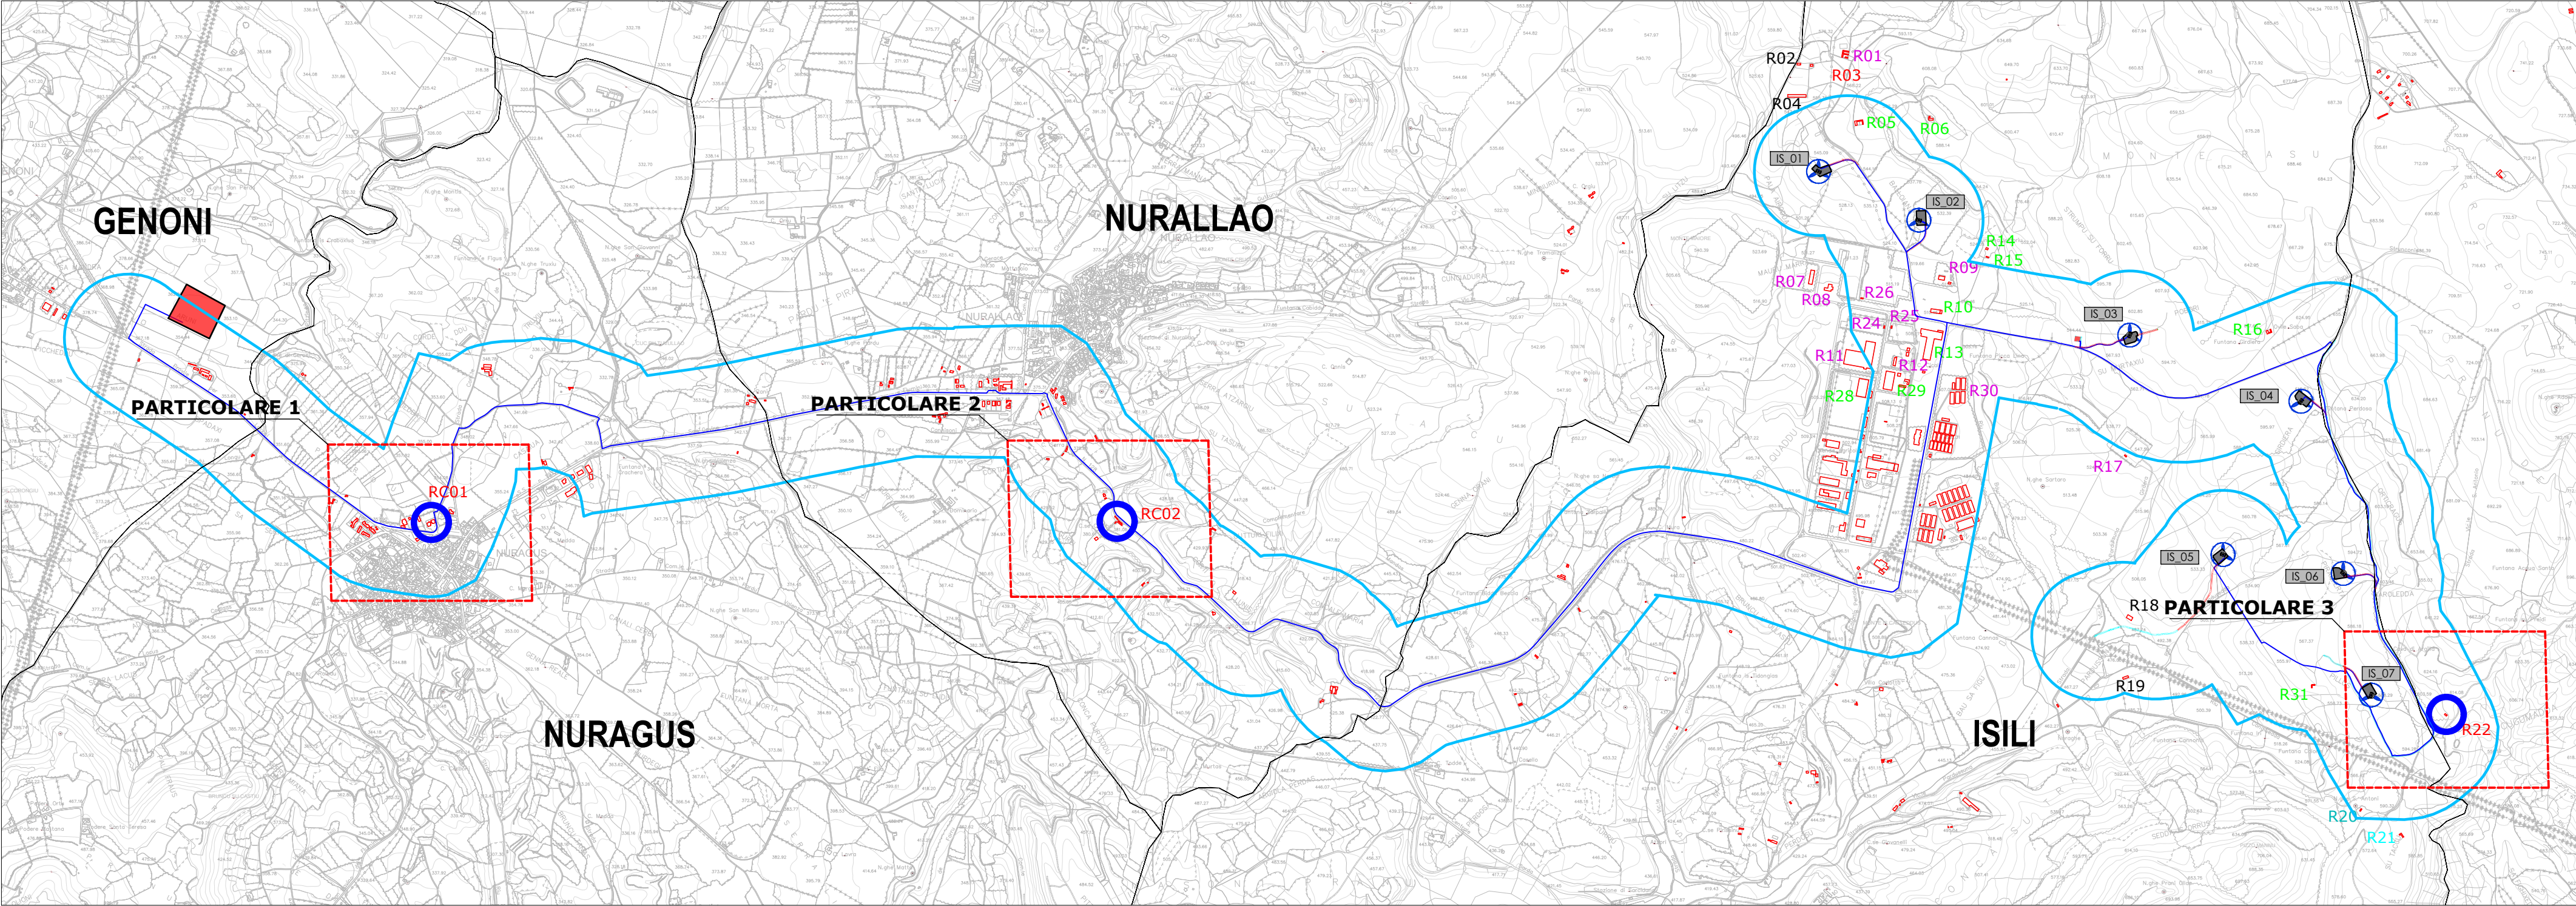


PARTICOLARE 1

Curve isofoniche lavori di realizzazione della posa dei cavidotti presso il ricettore RC01 scala 1:10.000

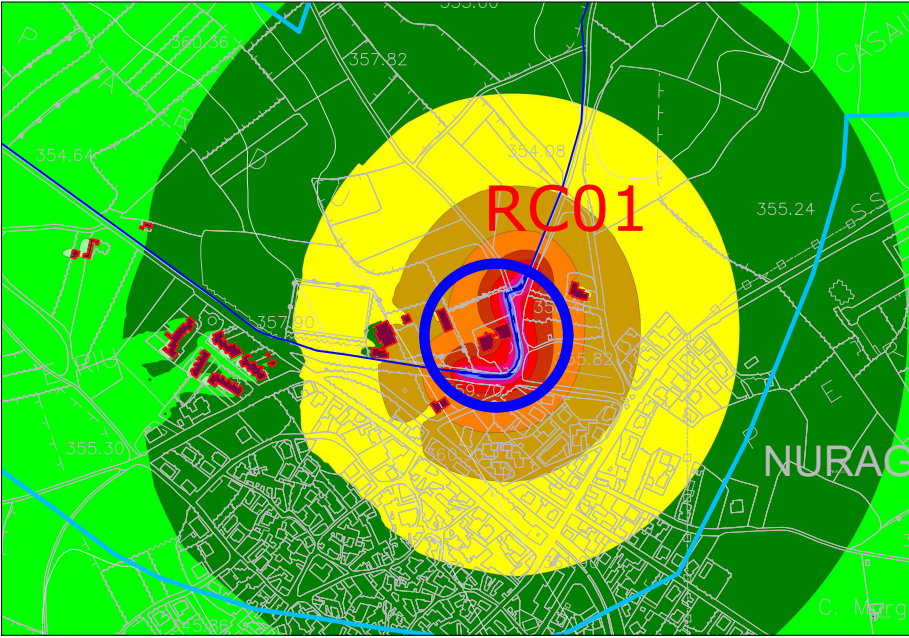


PARTICOLARE 2

Curve isofoniche lavori di realizzazione della posa dei cavidotti presso il ricettore RC02 scala 1:10.000

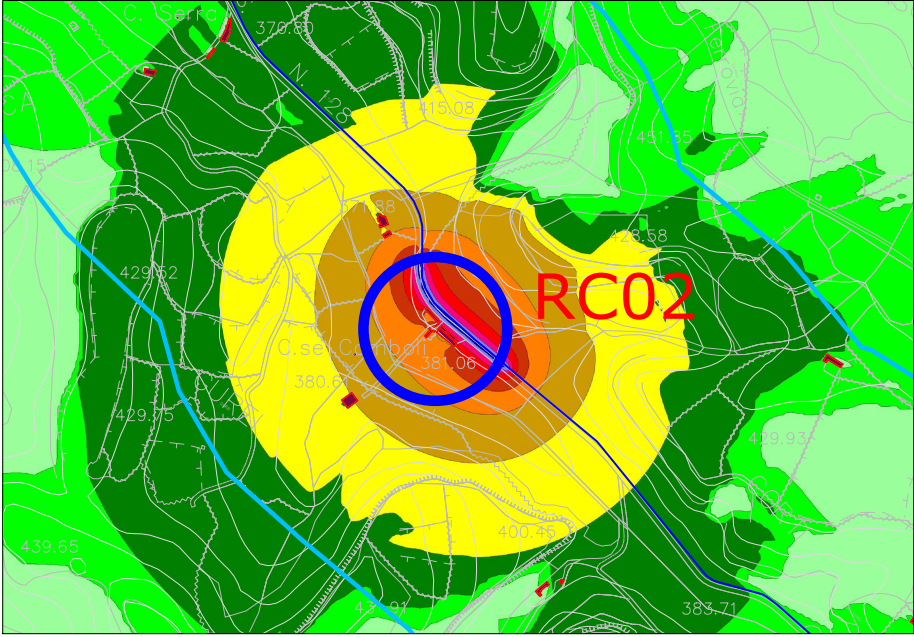

LEGENDA ISOFONICHE

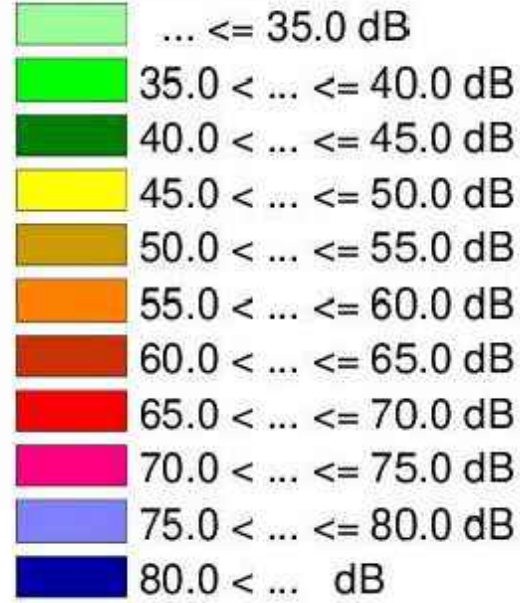


LEGENDA


- Aerogeneratori in progetto
- Ricettore abitativo
- Corpo aziendale ad utilizzazione agro-pastorale
- Chiesa campestre
- Deposito/rimesse per veicoli
- Edifici industriali o assimilabili/uffici
- Edificio collabente o non accatastato
- Ricettore considerato
- Buffer 350 m
- Cavidotto 36 kV
- Adeguamento strade esistenti
- Realizzazione nuovi stradelli

PARTICOLARE 3


Curve isofoniche lavori di realizzazione della fondazione dell'aerogeneratore IS_07 presso il ricettore R22 scala 1:10.000

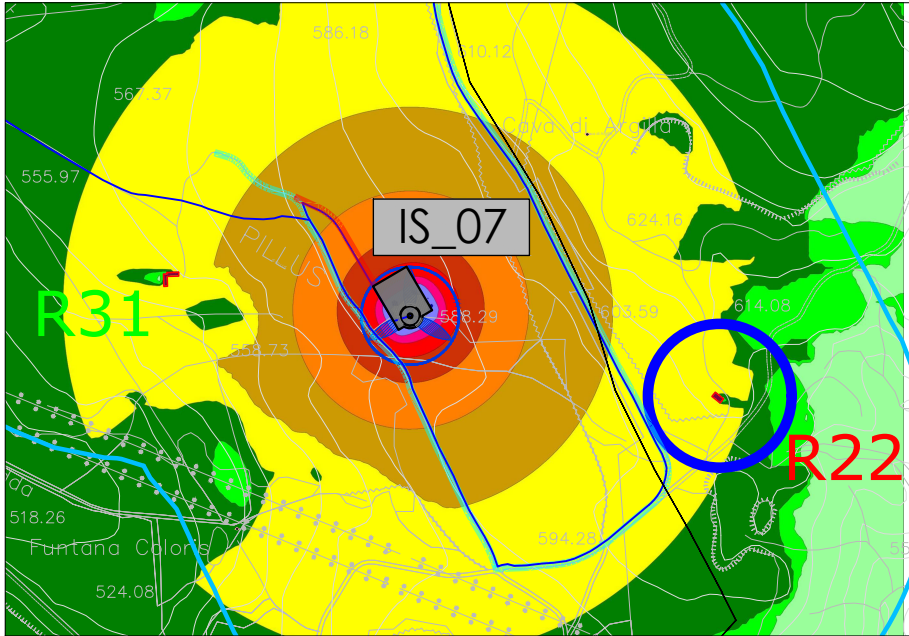

Curve isofoniche lavori di realizzazione della posa dei cavidotti presso il ricettore R22 scala 1:10.000

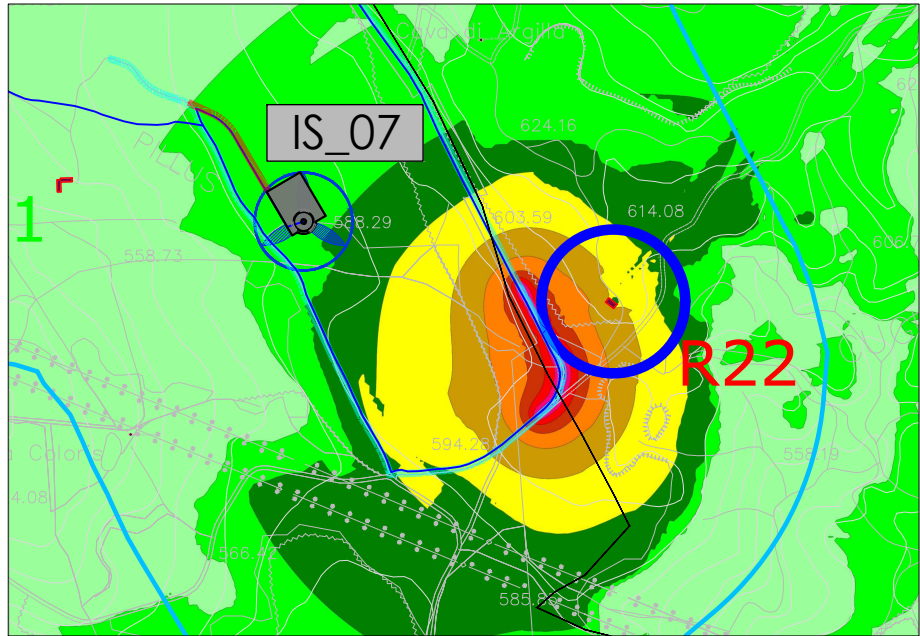

Curve isofoniche lavori di realizzazione della strada presso il ricettore R22 scala 1:10.000

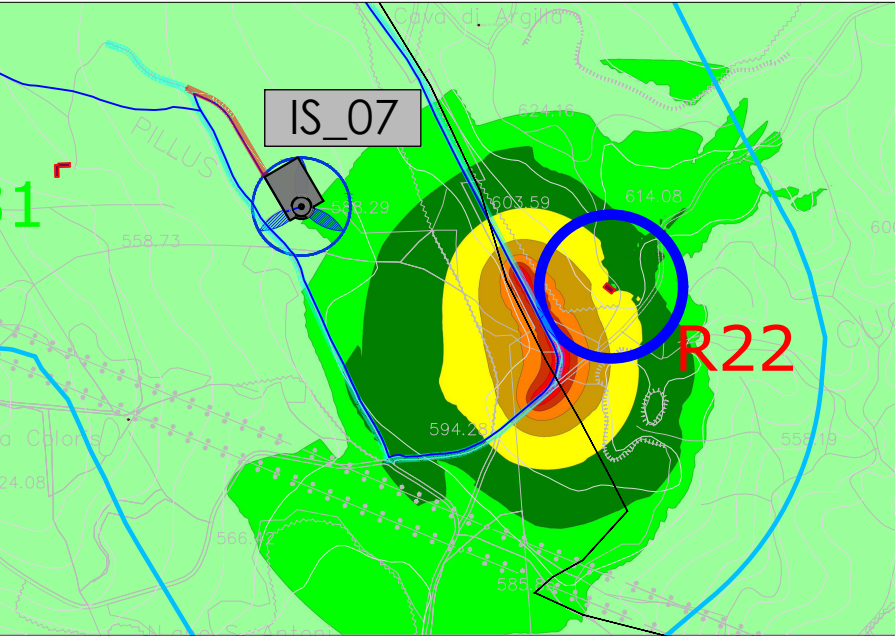

Sesta Strada Ovest - Z.I. Macchiareddu - 09068 Uta (CA)
Società del gruppo SARAS

PARCO EOLICO

COMUNE DI ISILI
PROVINCIA DEL SUD SARDEGNA (SU)



STUDIO DI IMPATTO AMBIENTALE

Elaborato:	Codice elaborato:
ELABORAZIONI SIA	IS_SIA_T031
Inquadramento ricettori in fase di cantiere e curve isofoniche del rumore generato dai macchinari nella fase di cantiere	Scala: 1:10.000
	Data: Dicembre 2023

Il committente: Sardeolica s.r.l.

Coordinamento: FAD SYSTEM SRL - Società di ingegneria
Dott. Ing. Ivano Distinto Dott. Ing. Carlo Foddis

Elaborazione SIA:
BIA s.r.l.
Società di ingegneria

Elaborato a cura di:
Fad System srl

rev.	data	descrizione revisione	rev.	data	descrizione revisione
0	01/12/2023	Emesso per procedura di VIA			