



Area di progetto e cavidotto

scala 1:10.000 1 cm = 100 m

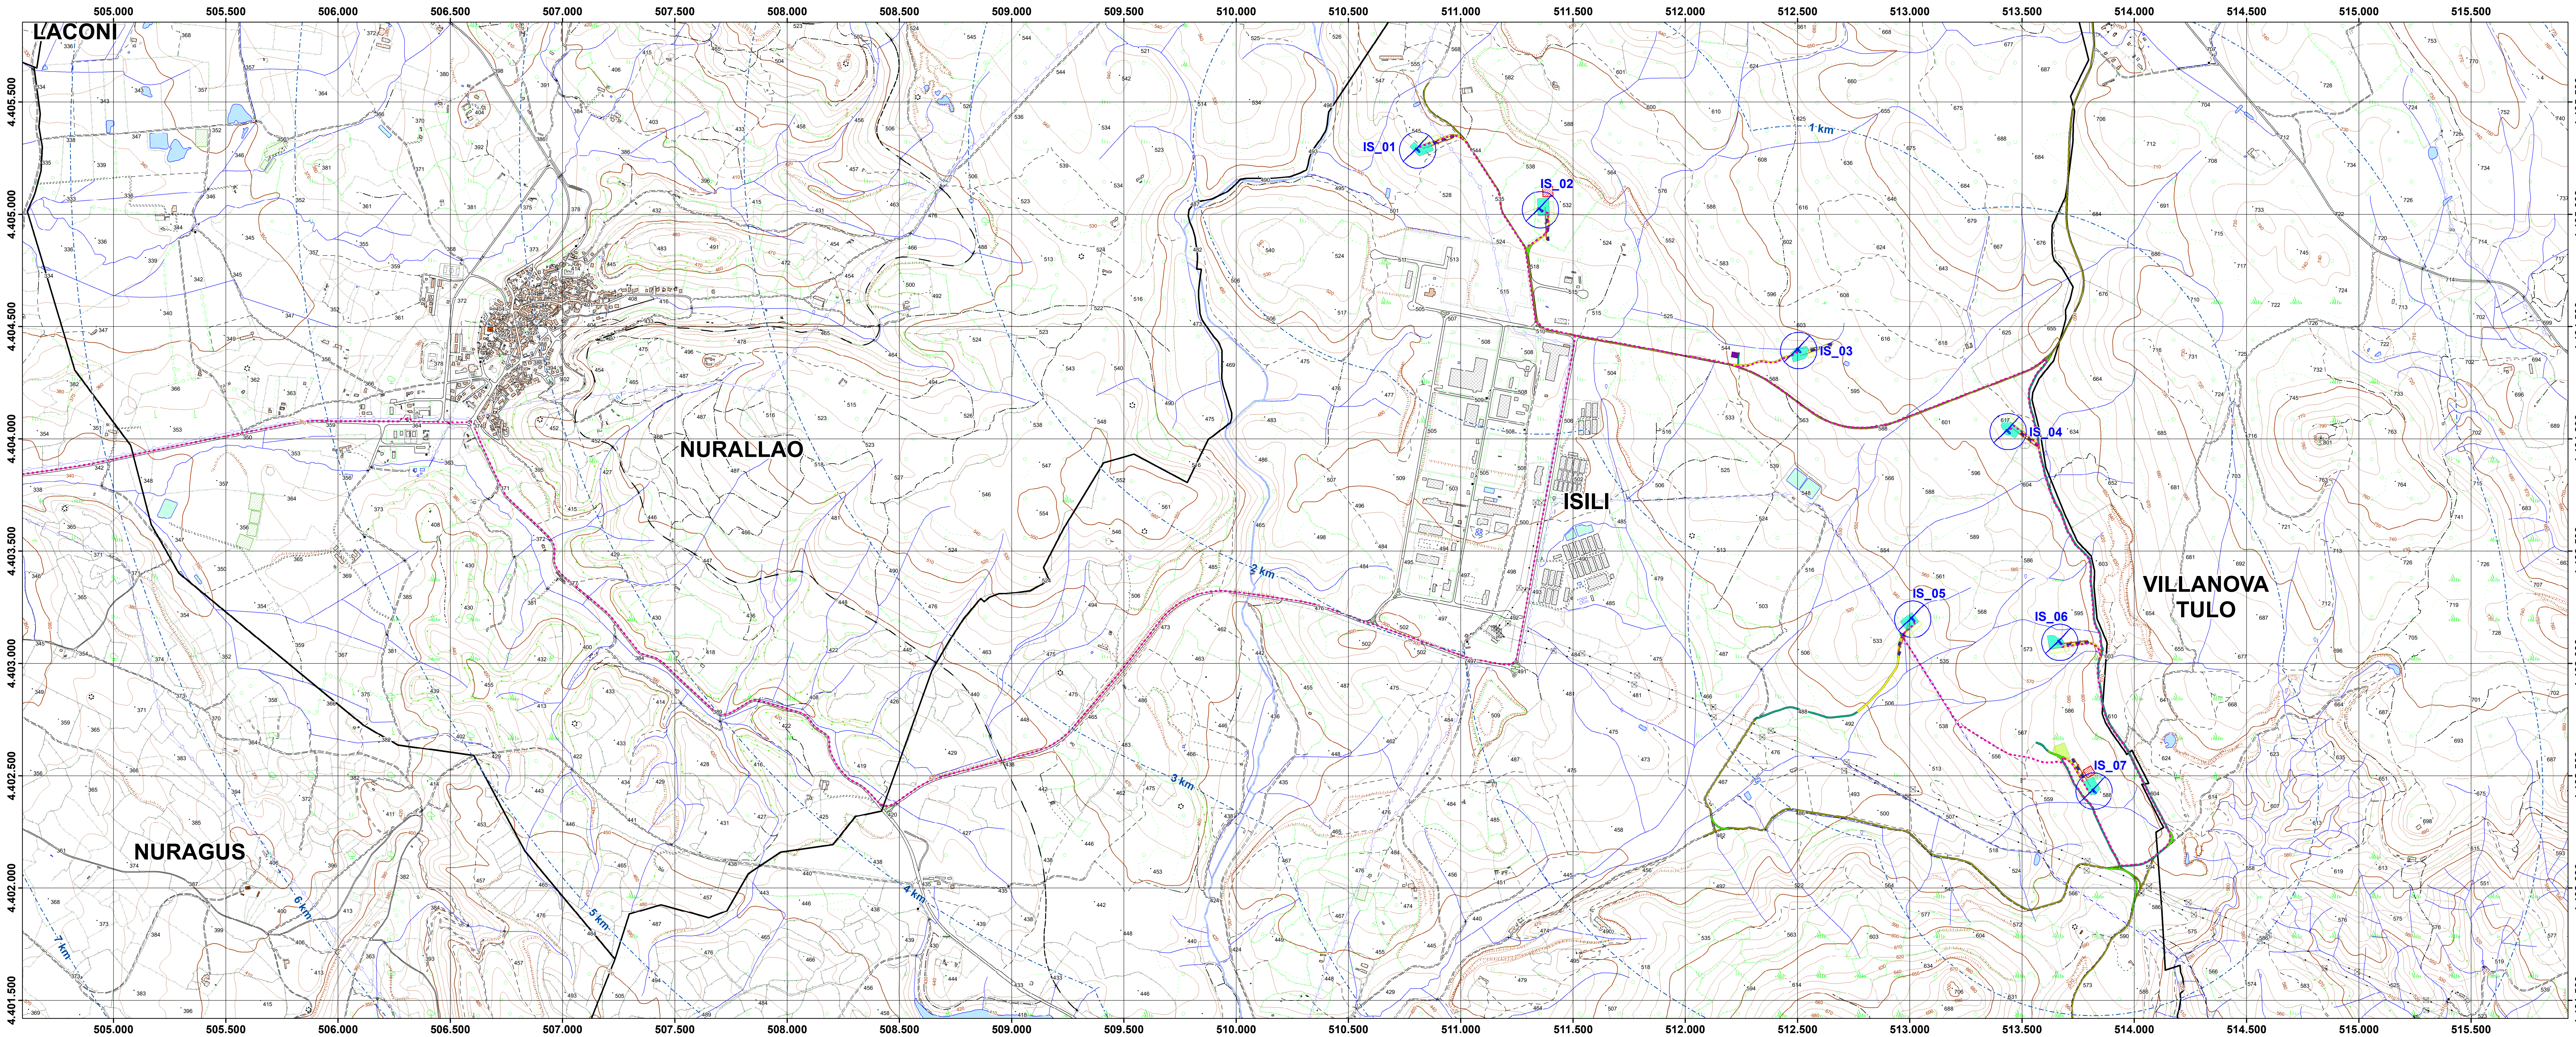

Cavidotto e area SE

scala 1:10.000 1 cm = 100 m

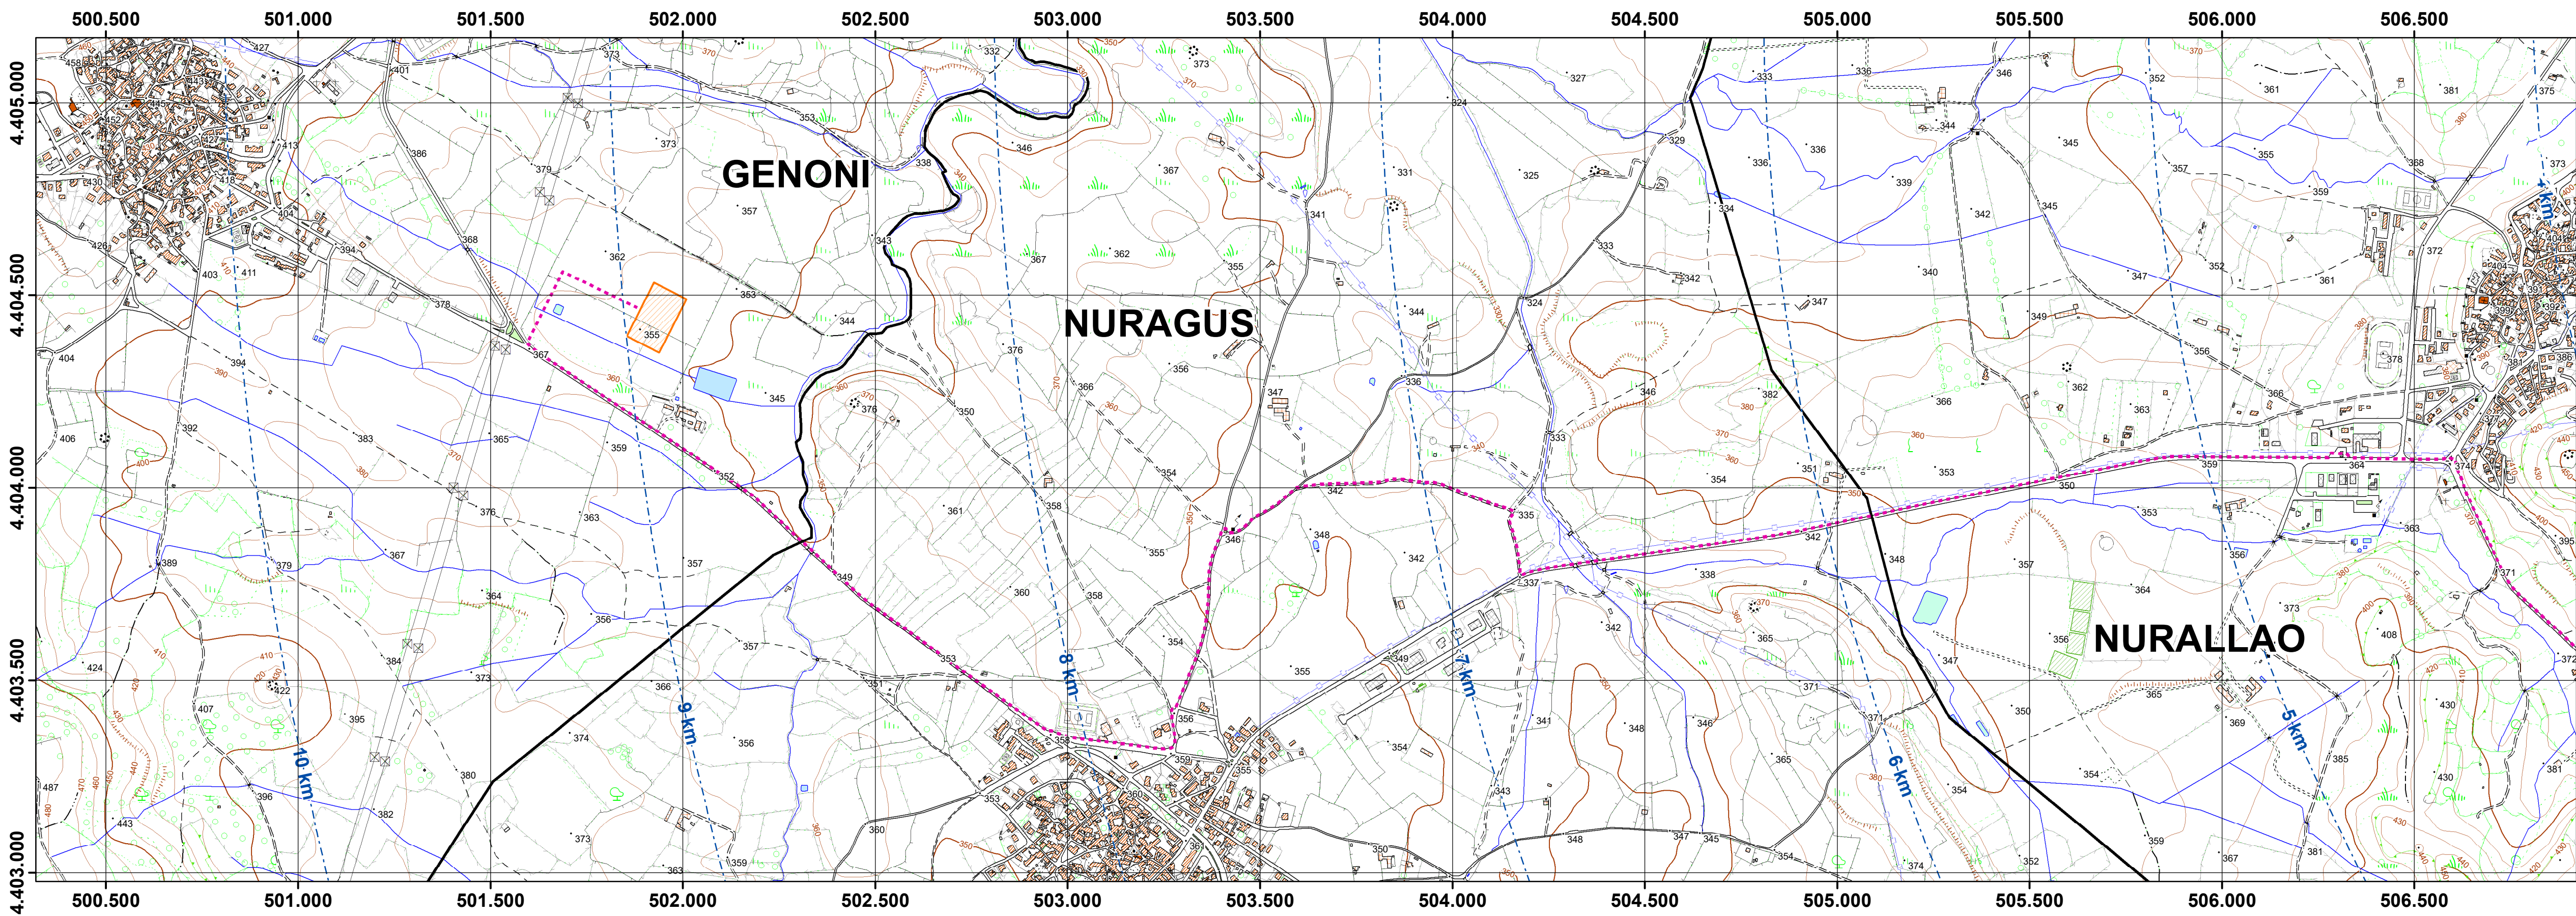

Legenda

- Buffer distanze da area di progetto
- WTG
- Cavidotto
- Cabina collettore
- Piazzole
- Ingombro pale
- Ingombro gru
- Componenti WTG
- Viabilità_Adeguaamenti localizzati
- Viabilità_Tracciati nuovi di progetto
- Viabilità_Strade vicinali e interpoderali
- Viabilità_Strade SS-comunali
- Deposito materiale
- Area accantieramento
- Stazione Terna
- Confini comunali



Sesta Strada Ovest - Z.I. Macchiaraddu - 09068 Uta (CA)
Società del gruppo SARAS

PARCO EOLICO

COMUNE DI ISILI
PROVINCIA DEL SUD SARDEGNA (SU)



STUDIO DI IMPATTO AMBIENTALE

Elaborato:
ELABORAZIONI SIA
Inquadramento su DBGT 10k

Codice elaborato:
IS SIA 1005
Scala: varie
Data: Dicembre 2023

Il committente: Sardeolica s.r.l.

Coordinamento: FAD SYSTEM SRL - Società di Ingegneria
Dott. Ing. Ivano Distinto
Elaborazione SIA: BIA s.r.l. Società di Ingegneria
Dott. Ing. Carlo Feddis
Dott. Ing. Carlo
Dott.ssa Ing. Silvia Evana
Dott. Federico Loddo
Dott. Ing. Bruno Manica

rev.	data	descrizione revisione	rev.	data	descrizione revisione
00	01/12/2023	Emissione per procedura VIA			

FAD System S.r.l. - Società di Ingegneria
Via Angiola 134 - 09134 - Cagliari - Uffici Via Rosini 81 - 09064 Quartucciu (CA)
Tel/Fax: 070/2340146 - e-mail: info@fadsystem.net

Legenda del "Database Geotopografico alla scala 1:10.000" (DBGT 10k 2020)

00 - INFORMAZIONI GEODETICHE E
FOTOGRAMMETRICHE

01 - INFORMAZIONI GEODETICHE

- 01 - Vertice di rete
- 02 - Caposaldo
- 03 - Punto di appoggio fotogrammetrico

01 - VIABILITÀ, MOBILITÀ E TRASPORTI

01 - STRADE

- 01 - Area di circolazione veicolare
- 04 - Area stradale
- 05 - Viabilità mista secondaria
- 02 - FERROVIE
- 02 - Elemento ferroviario
- 10 - Binario industriale

02 - IMMOBILI E ANTROPIZZAZIONI

01 - EDIFICATO

- 02 - Edificio
- 04 - Elemento di copertura
- 06 - Edificio minore

06 - Edificio minore

- Baracca
- Cappella
- Chiosco
- Garage, box auto; servizi alle attrezzature sportive; attrezzature turistiche, balneari; tendone pressurizzato
- Manufatto di insediamento archeologico
- Tomba cimiteriale
- Torre, porta
- Altro

02 - MANUFATTI

01 - Manufatto industriale

- Cabina trasformazione energia
- Ciminiera
- Manufatti di impianti produzione energia
- Pala eolica
- Silo; pozzo captazione/stazione di pompaggio
- Vasca
- Cabina trasformazione energia; cabina rete gas; pannello fotovoltaico; altro
- Ciminiera; idrovora
- Serbatoio; serbatoio in superficie; serbatoio pensile; silo; pozzo captazione/stazione di pompaggio; torre piezometrica
- Serbatoio interrato
- Serra
- Vasca; abbeveratoio

02 - Manufatto monumentale e di arredo urbano

- Monumento
- Fontana

04 - Attrezzatura sportiva

- Campo sportivo
- Gradinata
- Pista; pista da bob; pista da sci; pista gokart pista pattinaggio; pista per atletica ippodromo; velodromo
- Vasca, piscina scoperta piscina di impianto sportivo; piscina ad uso residenziale; vasca
- Altro

05 - Manufatto d'infrastruttura di trasporto

- Pista di rullaggio; pista aeroporto; piattaforma decollo atterraggio elicotteri; rampa; piano di carico; piattaforma girevole; banchina/ marciapiede ferroviario; gradinata sospesa
- Spartitraffico, isola di traffico, rotatoria

06 - Area attrezzata

07 - Sostegno a traliccio

09 - Elemento divisorio

- Cancellata
- Recinzione; rete metallica
- Siepe
- Staccionata
- Altro

10 - Muro o divisione in spessore

- Bastione
- Elementi divisorii
- Muro; mura
- Altro

11 - Conduttura

12 - Localizzazione di manufatto edilizio o di arredo/igiene urbana

- Generico; capitello
- Croce isolata
- Fontanella
- Tabernacolo

03 - OPERE DELLE INFRASTRUTTURE DI
TRASPORTO

01 - Ponte/viadotto/cavalcavia

04 - OPERE DI SOSTEGNO E DI
DIFESA DEL SUOLO

- 01 - Muro di sostegno e ritenuta del terreno
- Gabbionata di sostegno; muro di sostegno; muro d'ala
- Scarpata artificiale
- Terrazzamento agricolo
- Muro di sostegno; altro

05 - OPERE IDRAULICHE, DI DIFESA E DI
REGIMAZIONE IDRAULICA

01 - Diga

02 - Argine

- Argine
- Argine di salina/risaia

03 - Opera idraulica di regolazione

05 - Opera portuale e di difesa delle coste

- Diga foranea; barriera frangiflutti; pennello
- Molo; banchina/pontile; banchina chiusa; banchina aperta; pontile; altro

04 - IDROGRAFIA

01 - ACQUE INTERNE E DI TRANSIZIONE

01 - Area bagnata di corso d'acqua

- Corso d'acqua in sede normale o pensile

02 - Specchio d'acqua

03 - Invaso artificiale

04 - Affioramento naturale dell'acqua

02 - ACQUE MARINE

01 - Linea di costa marina cartografica

04 - RETICOLO IDROGRAFICO

01 - Elemento idrico

- Mezzeria elemento idrico non in sottopasso
- Mezzeria elemento idrico sotterraneo o tombinato

02 - Condotta

- In supeficie o sopraelevata
- Interrata

04 - Corso d'acqua naturale

- Asta di primo ordine

05 - OROGRAFIA

01 - ALTIMETRIA

01 - Curva di livello

- Direttrice
- Ordinaria, intermedia
- Ausiliaria

02 - Punto quotato

03 - FORME DEL TERRENO

01 - Forma naturale del terreno

- Caveme, grotte
- Rocce
- Barena
- Scogli
- Spiaggia

02 - Scarpata

03 - Area di scavo o discarica

06 - VEGETAZIONE

01 - AREE AGRO - FORESTALI

- 01 - Bosco
- 02 - Formazione particolare
- Riparie
- Rupestri
- 05 - Pascolo o incolto
- Incolti; altro
- Pascolo

06 - Coltura agricola

- Frutteti
- Coltura in aree non irrigue; orti; vivai; altro
- Prati, erbai, marcite
- Risaie
- Uliveti
- Vigneti

04 - VERDE URBANO

01 - Area verde

03 - Albero isolato

- Albero
- Albero monumentale

07 - RETI DI SOTTOSERVIZI

01 - RETE IDRICA DI APPROVVIGIONAMENTO

- 01 - Tratta della rete di approvvigionamento idrico

03 - RETE ELETTRICA

01 - Tratto di linea della rete elettrica

02 - Nodo della rete elettrica

- Cabina di trasformazione
- Traliccio

10 - AREE DI PERTINENZA

02 - PERTINENZE

01 - Unità insediativa

- Area cimiteriale