

**Legenda**

**Interventi in progetto**

Linea aerea doppia terma 150 kV

Sostegni

**Impianti esistenti**

Linee aeree

Stazione 380kV RTN

Stazione 150kV RTN

Cabina Utente

Centrale Eolica

Stazione non RTN e Cabina Primaria

Centrale Termoelettrica

Stazione di Deliceto

Area di studio


Limiti comunali

**Cantierizzazione - Accessi potenziali**

Strade esistenti

Piste potenziali di nuova realizzazione

Area cantiere sostegno

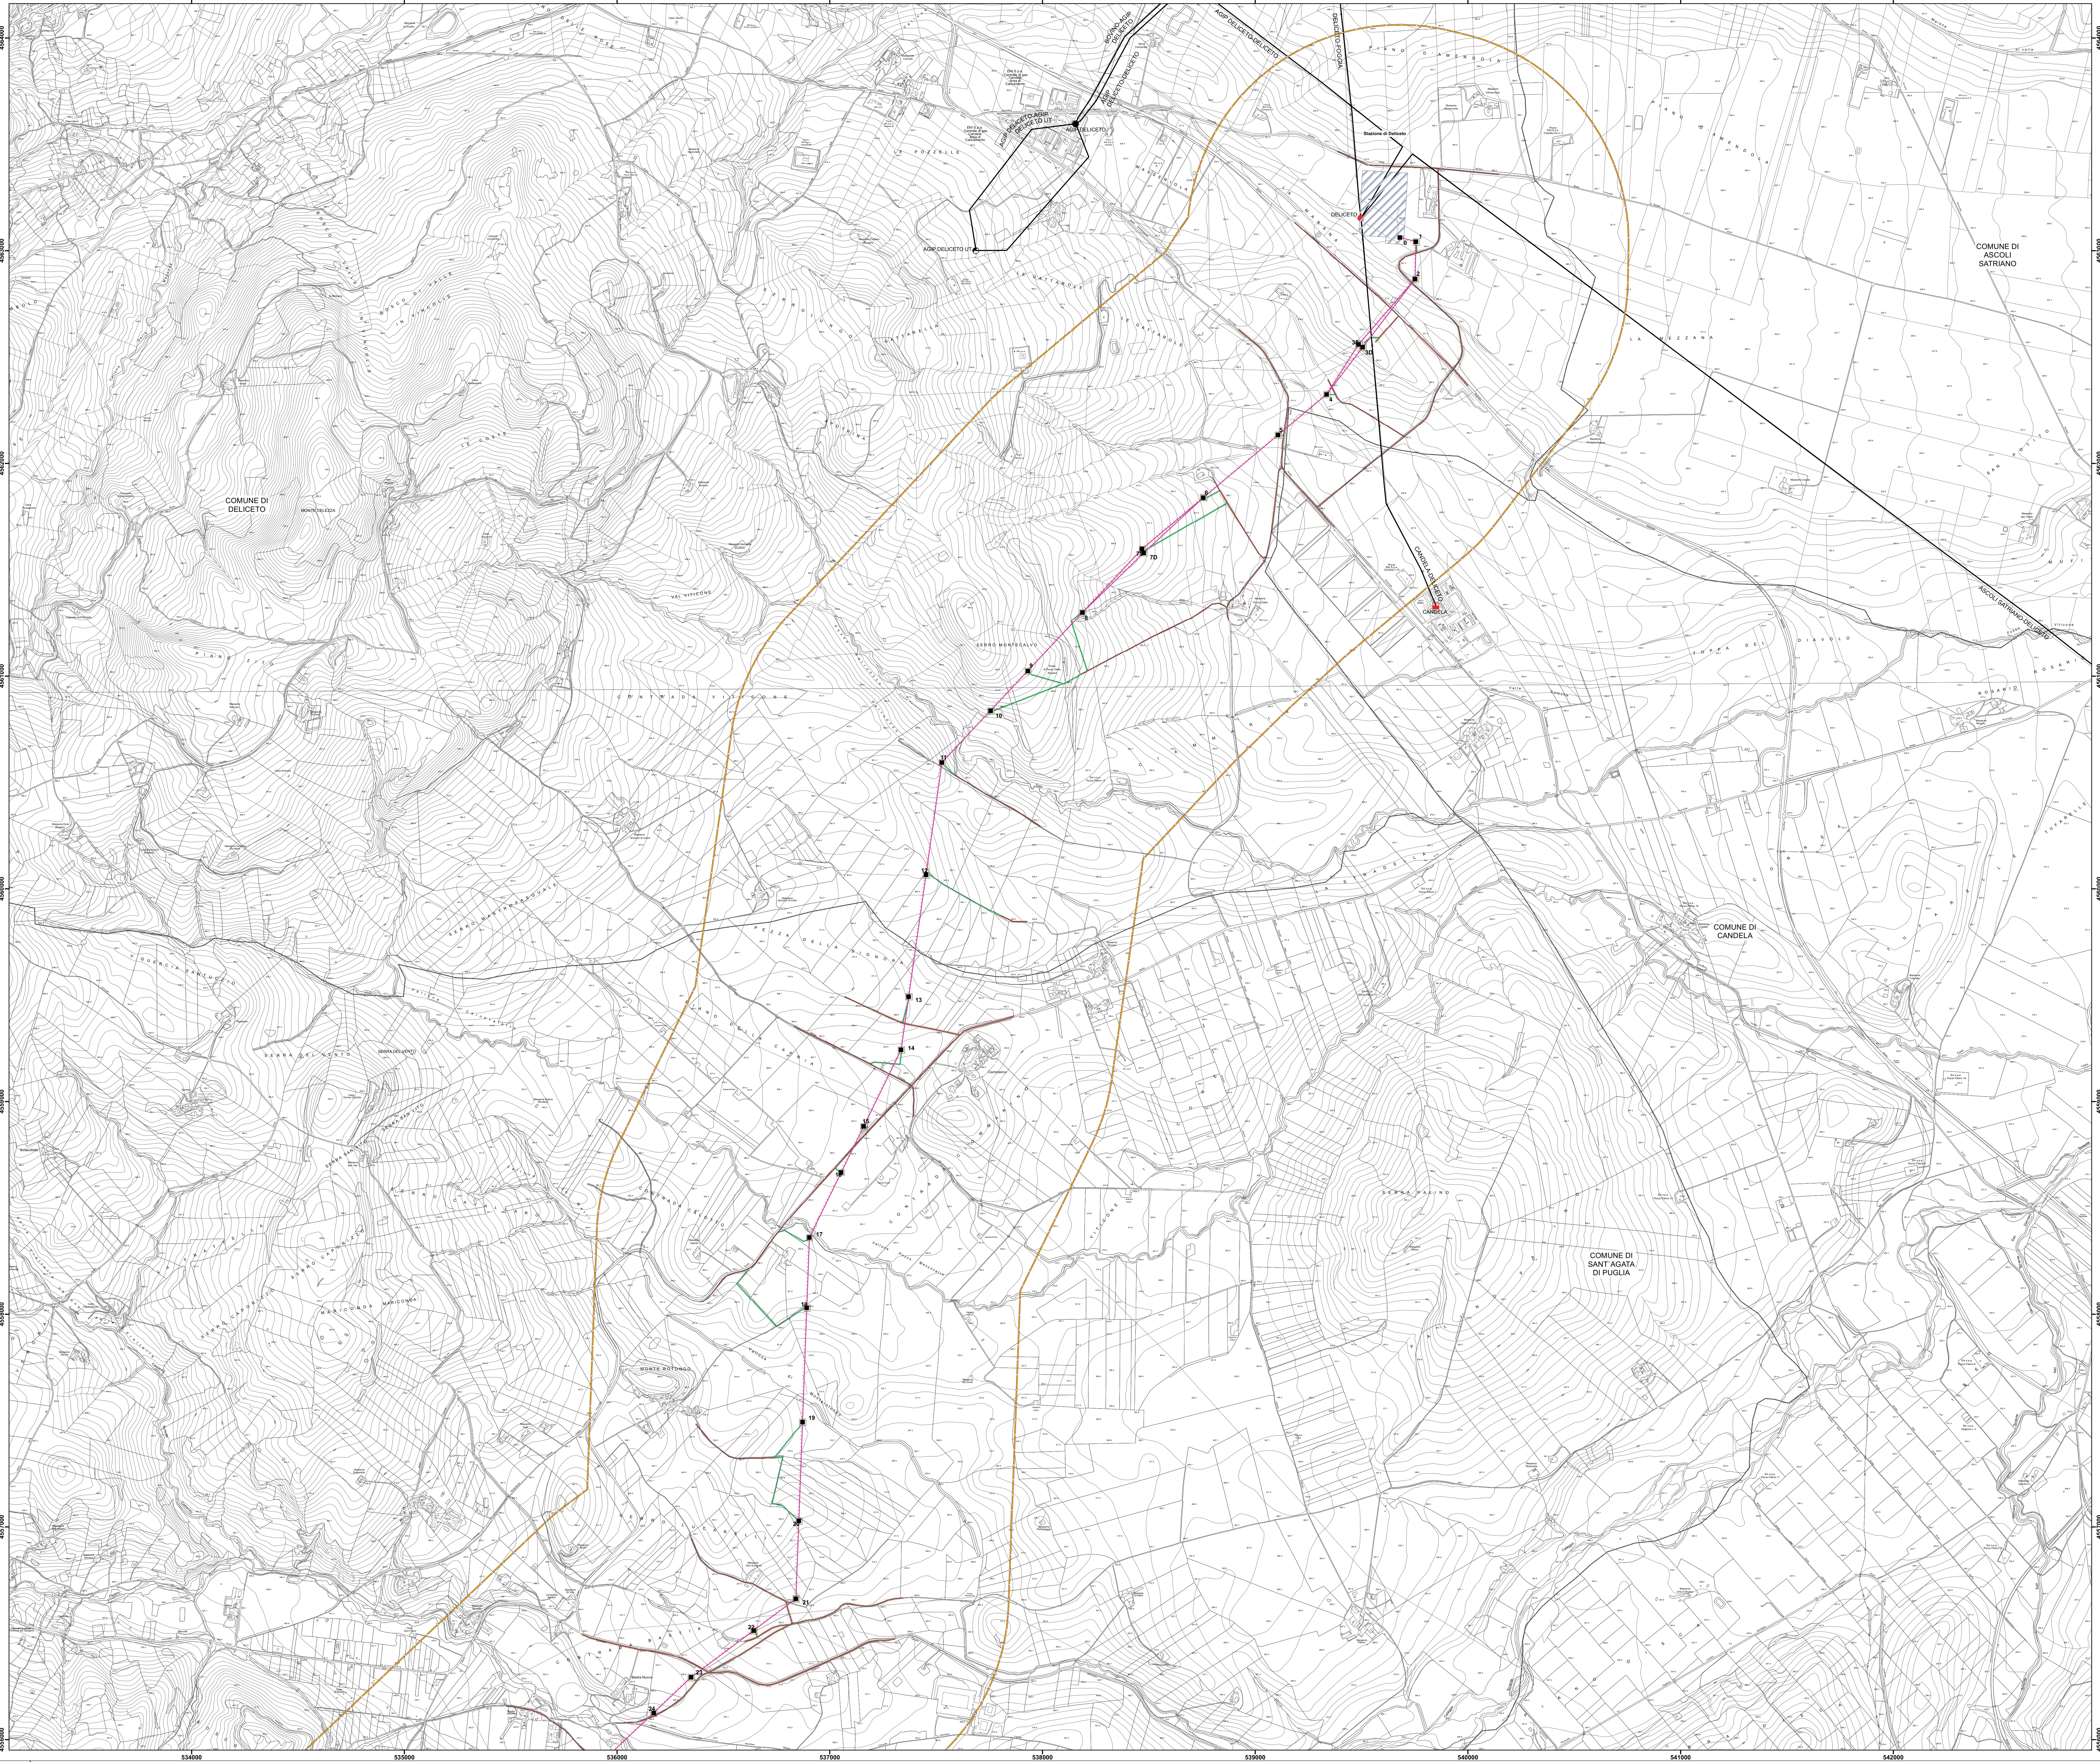

ORDINE DEGLI INGEGNERI - TERAMO  
986 DI MICHELE DONI CESARE  
INGEGNERE



Sistema di riferimento:  
UTM WGS 1984 Fuso 33



<table border="1"> <tr> <td>NO</td> <td>24962011</td> <td>PRIMA EMISSIONE</td> <td>PROGETT. S.P.A.</td> <td>L. DI TULLIO</td> <td>N. RIVABENE</td> </tr> <tr> <td>IN</td> <td>DATA</td> <td>DESCRIZIONE</td> <td>ELABORATO</td> <td>VERIFICATO</td> <td>APPROVATO</td> </tr> </table>					NO	24962011	PRIMA EMISSIONE	PROGETT. S.P.A.	L. DI TULLIO	N. RIVABENE	IN	DATA	DESCRIZIONE	ELABORATO	VERIFICATO	APPROVATO
NO	24962011	PRIMA EMISSIONE	PROGETT. S.P.A.	L. DI TULLIO	N. RIVABENE											
IN	DATA	DESCRIZIONE	ELABORATO	VERIFICATO	APPROVATO											
<p>COOKE DELL'ELABORATO</p> <p><b>DEFR10001BASA00039_11-1</b> </p>																
<p>PROGETTO</p> <p><b>RACCORDI IN DOPPIA TERMA DELLA SE DI DELICETO ALLA LINEA ESISTENTE A 150KV "ACCADIA - VALLESACCARDA"</b></p> <p><b>RELAZIONE PAESAGGISTICA</b></p> <p>di sintesi del D.P.C.M. 12 dicembre 2005 art. 6, n.1.</p> <p>Planimetria di progetto con aree di micro cantiere</p>																
<table border="1"> <tr> <td>NOME DEL FILE</td> <td>SCALA CAD</td> <td>FORMATO</td> <td>SCALA</td> <td>FOGLIO</td> </tr> <tr> <td>DEFR10001BASA00039_11-1.pdf</td> <td></td> <td>AD</td> <td>1:10.000</td> <td>1/3</td> </tr> </table>					NOME DEL FILE	SCALA CAD	FORMATO	SCALA	FOGLIO	DEFR10001BASA00039_11-1.pdf		AD	1:10.000	1/3		
NOME DEL FILE	SCALA CAD	FORMATO	SCALA	FOGLIO												
DEFR10001BASA00039_11-1.pdf		AD	1:10.000	1/3												
<p><small>Questo documento contiene informazioni di proprietà Terna S.p.A. e deve essere utilizzato esclusivamente dal destinatario in relazione alle finalità per le quali è stato ricevuto. E' vietata qualsiasi forma di riproduzione o di divulgazione senza l'autorizzazione di Terna S.p.A.</small></p> <p><small>This document contains information proprietary to Terna S.p.A. and it will have to be used exclusively for the purposes for which it has been furnished. Whichever shape of spreading or reproduction without the written permission of Terna S.p.A. is prohibited.</small></p>																