

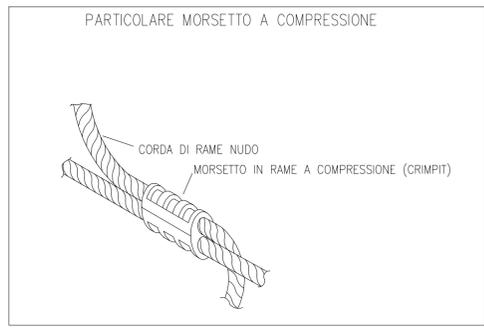
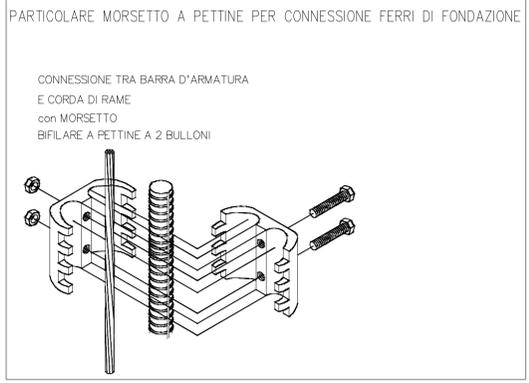


QUOTE ESPRESSE IN CENTIMETRI

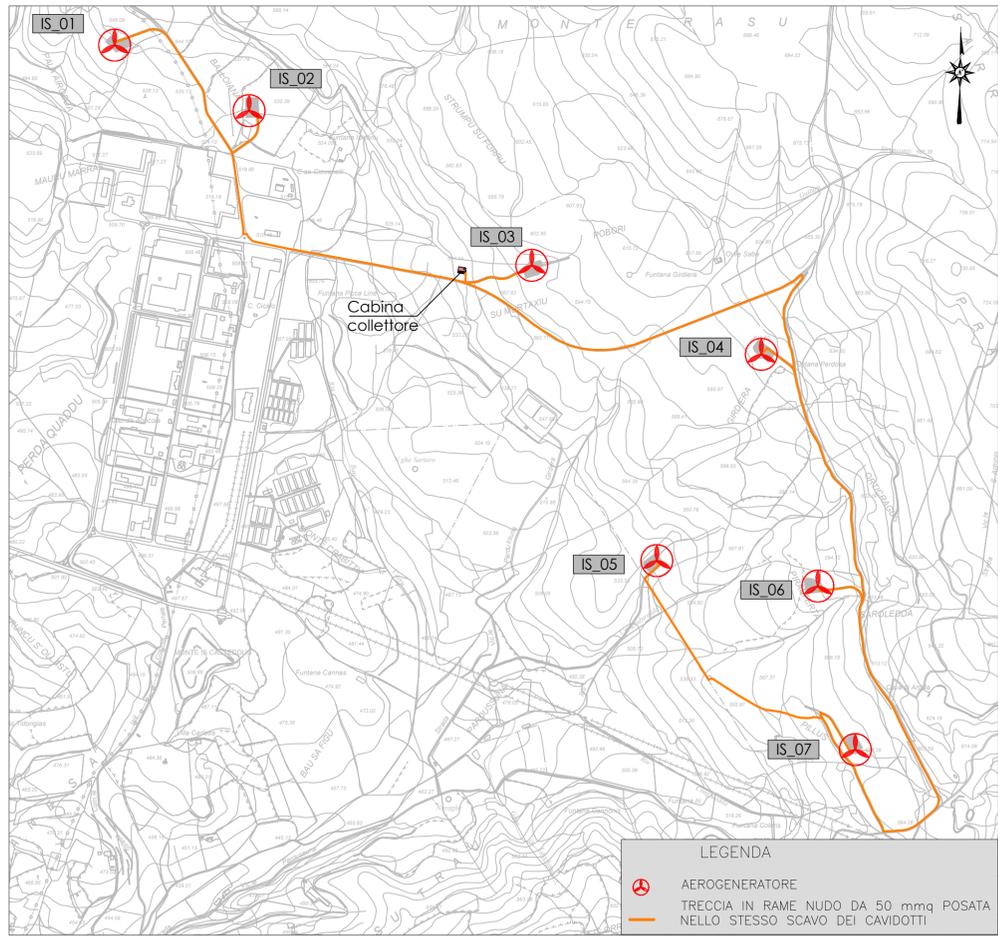

SARDEOLICA
Renewable Energy
Sesta Strada Ovest - Z.I. Macchiareddu - 09068 Uta (CA)
Società del gruppo SARAS

PARCO EOLICO
COMUNE DI ISILI
PROVINCIA DEL SUD SARDEGNA (SU)

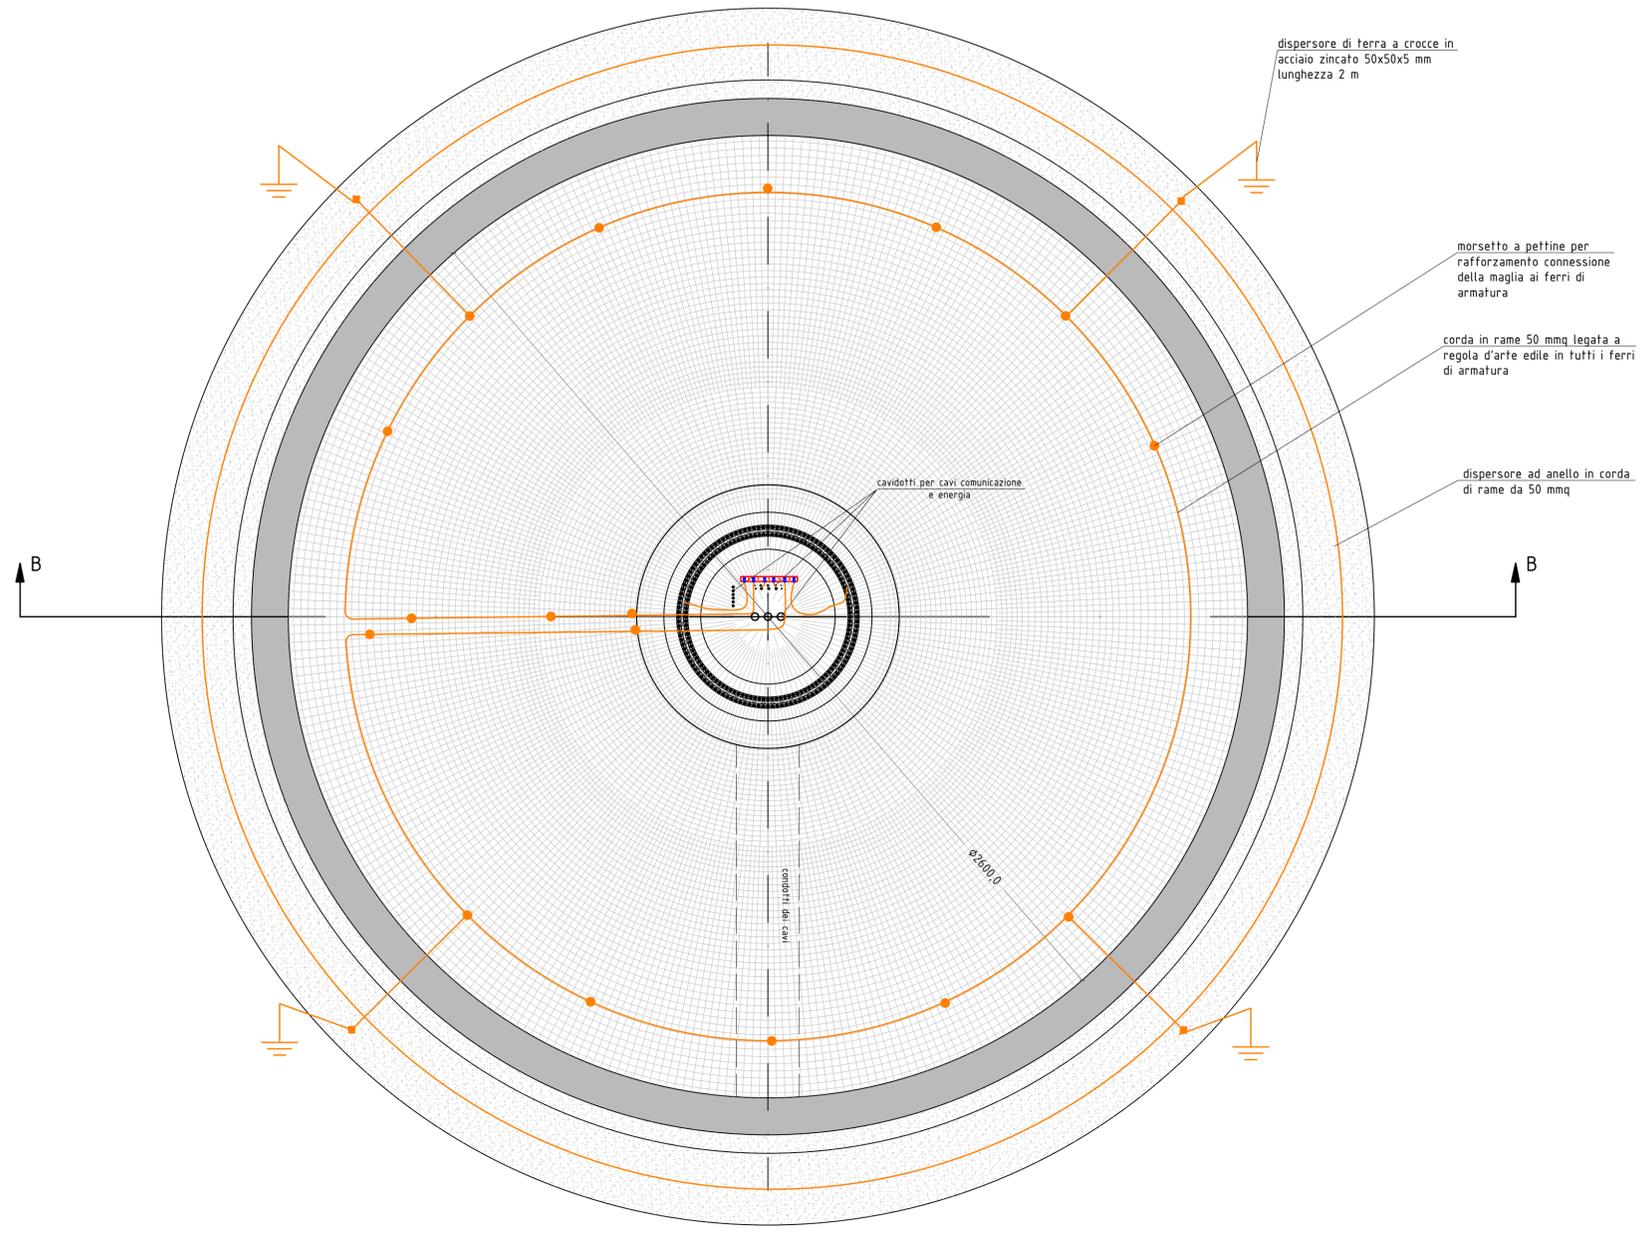

STUDIO DI IMPATTO AMBIENTALE

Elaborato: PROGETTO DEFINITIVO OPERE ELETTRICHE
RETE DI TERRA E INTERCONNESSIONE AEROGENERATORI

Il committente: Sardeolica s.r.l.

Coordinamento: FAD SYSTEM SRL - Società di ingegneria
Dott. Ing. Ivano Distinto Dott. Ing. Carlo Foddis

Elaborato a cura di:
Fad System srl

Codice elaborato: IS_PE_T007
Scala: Varie
Data: Novembre 2023

rev.	data	descrizione revisione	rev.	data	descrizione revisione
00	30/11/2023	Emesso per procedura di VIA			