
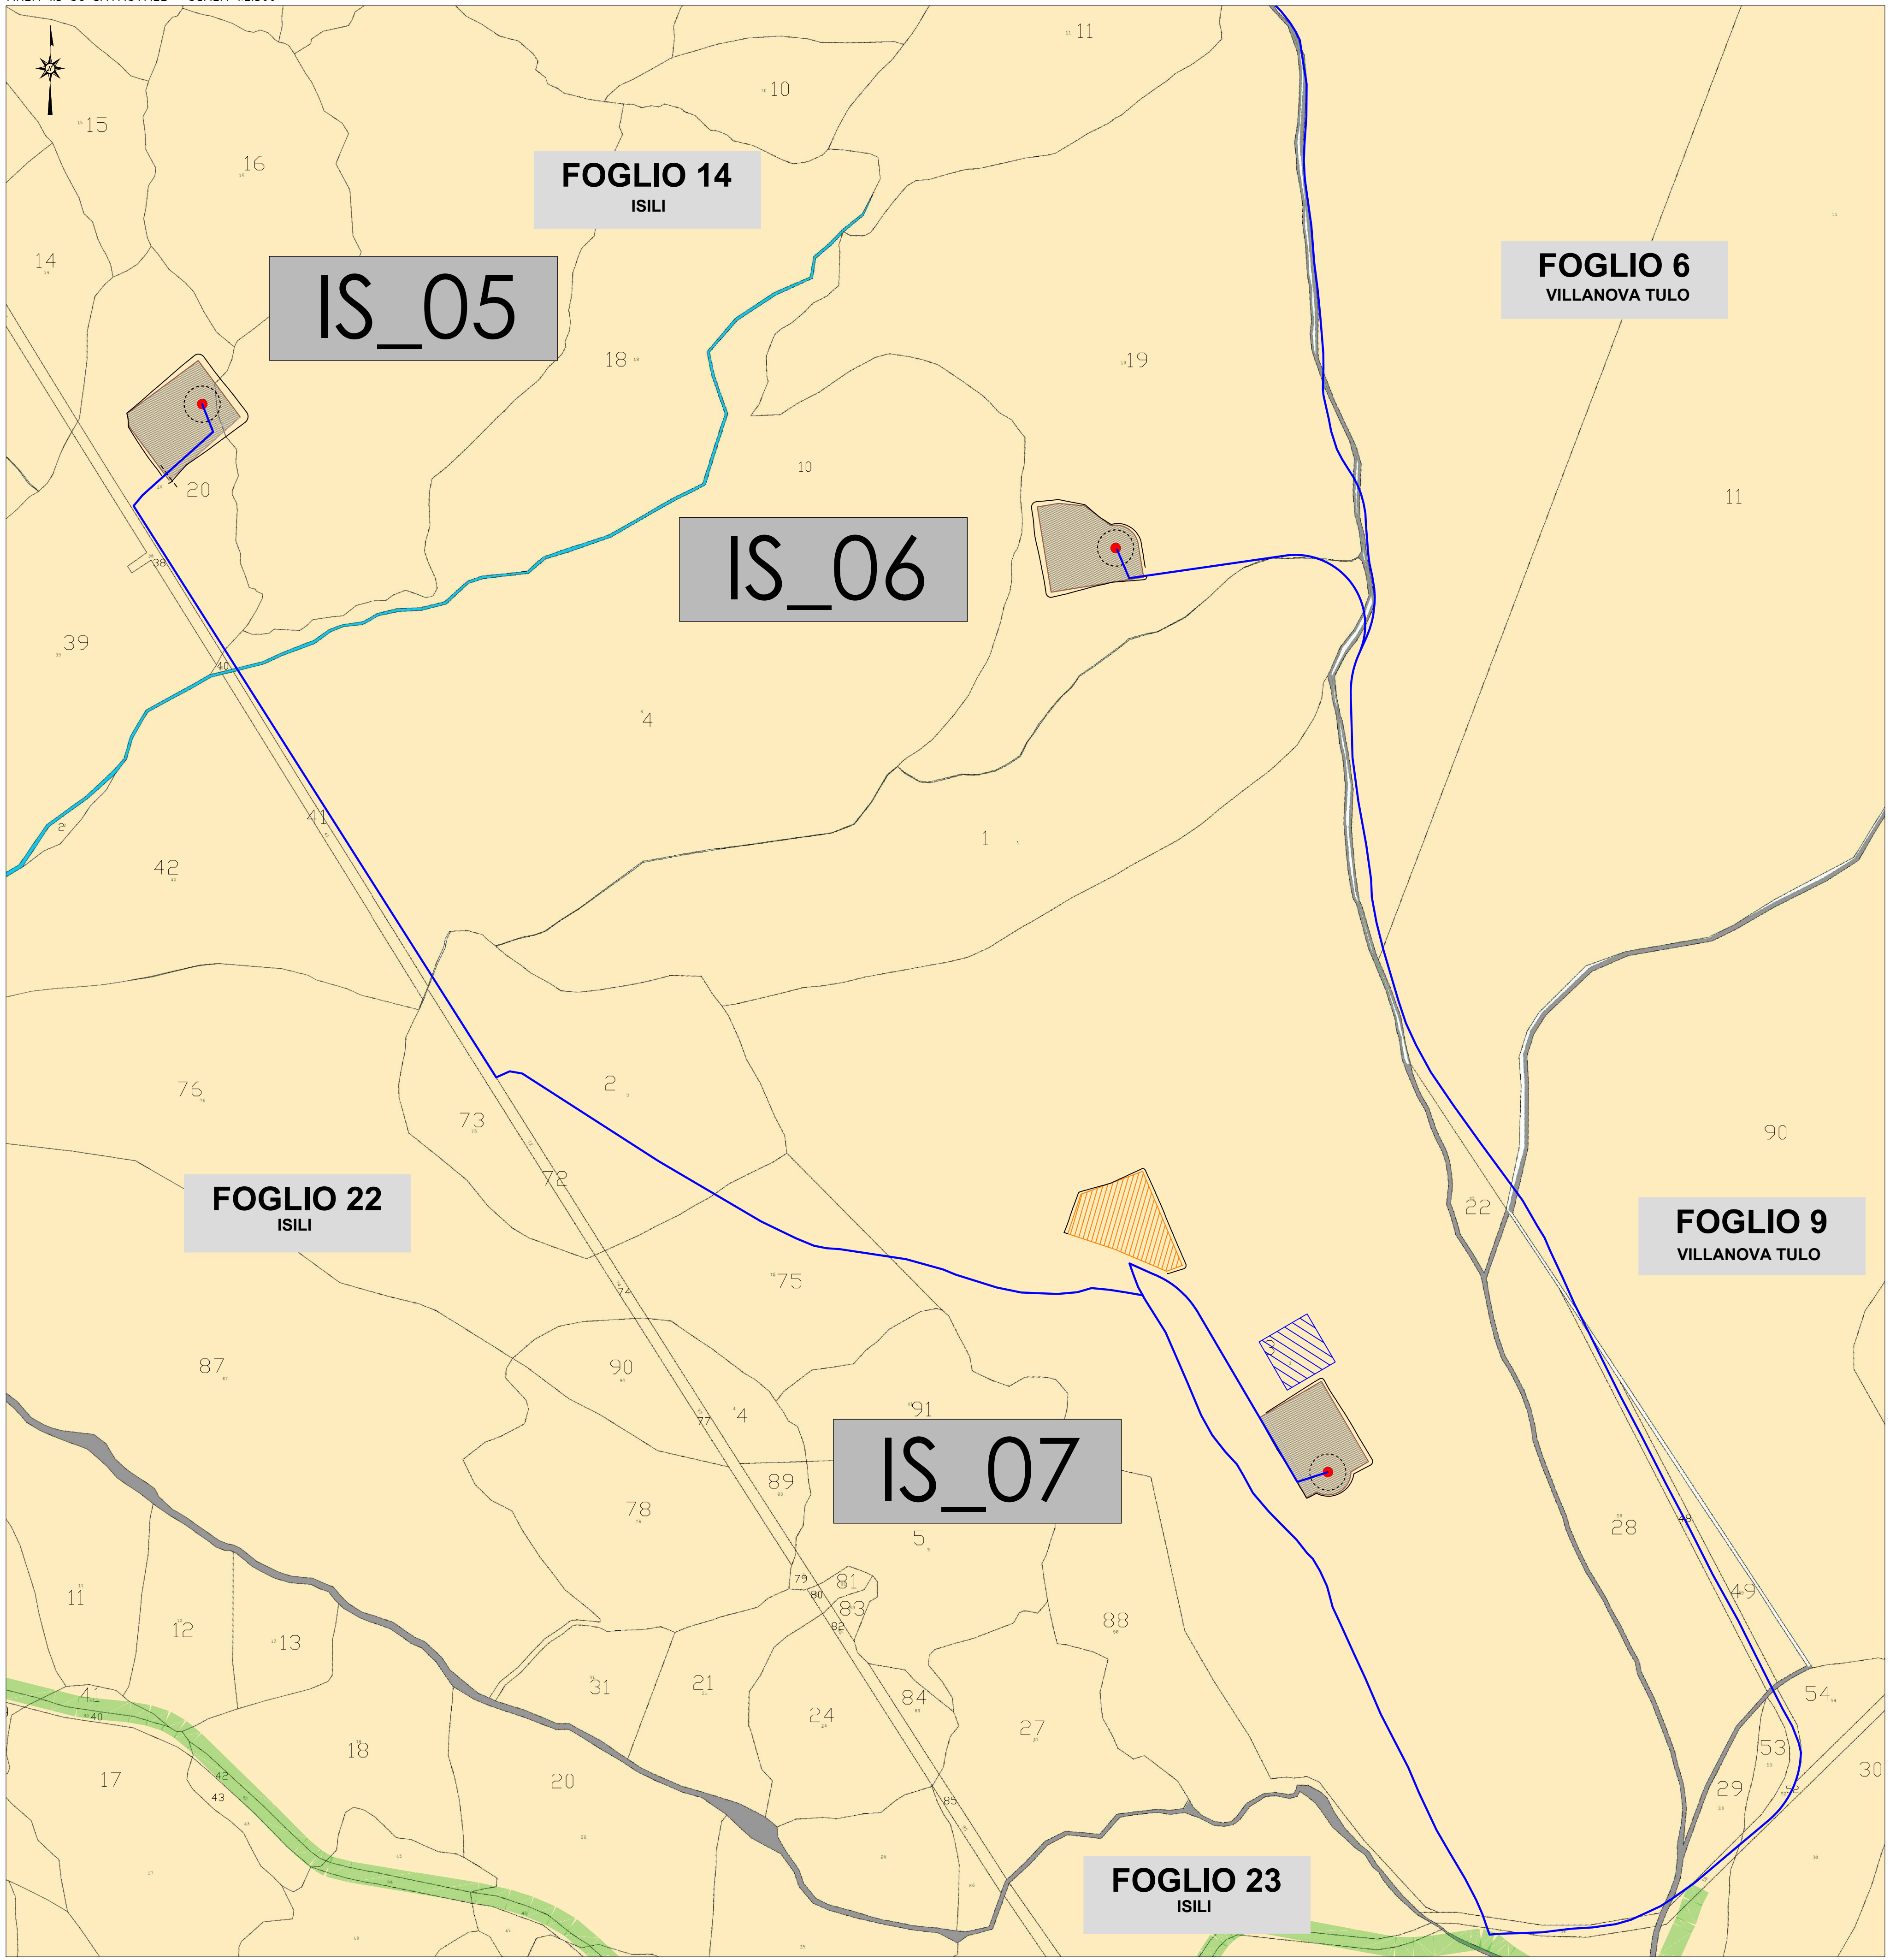
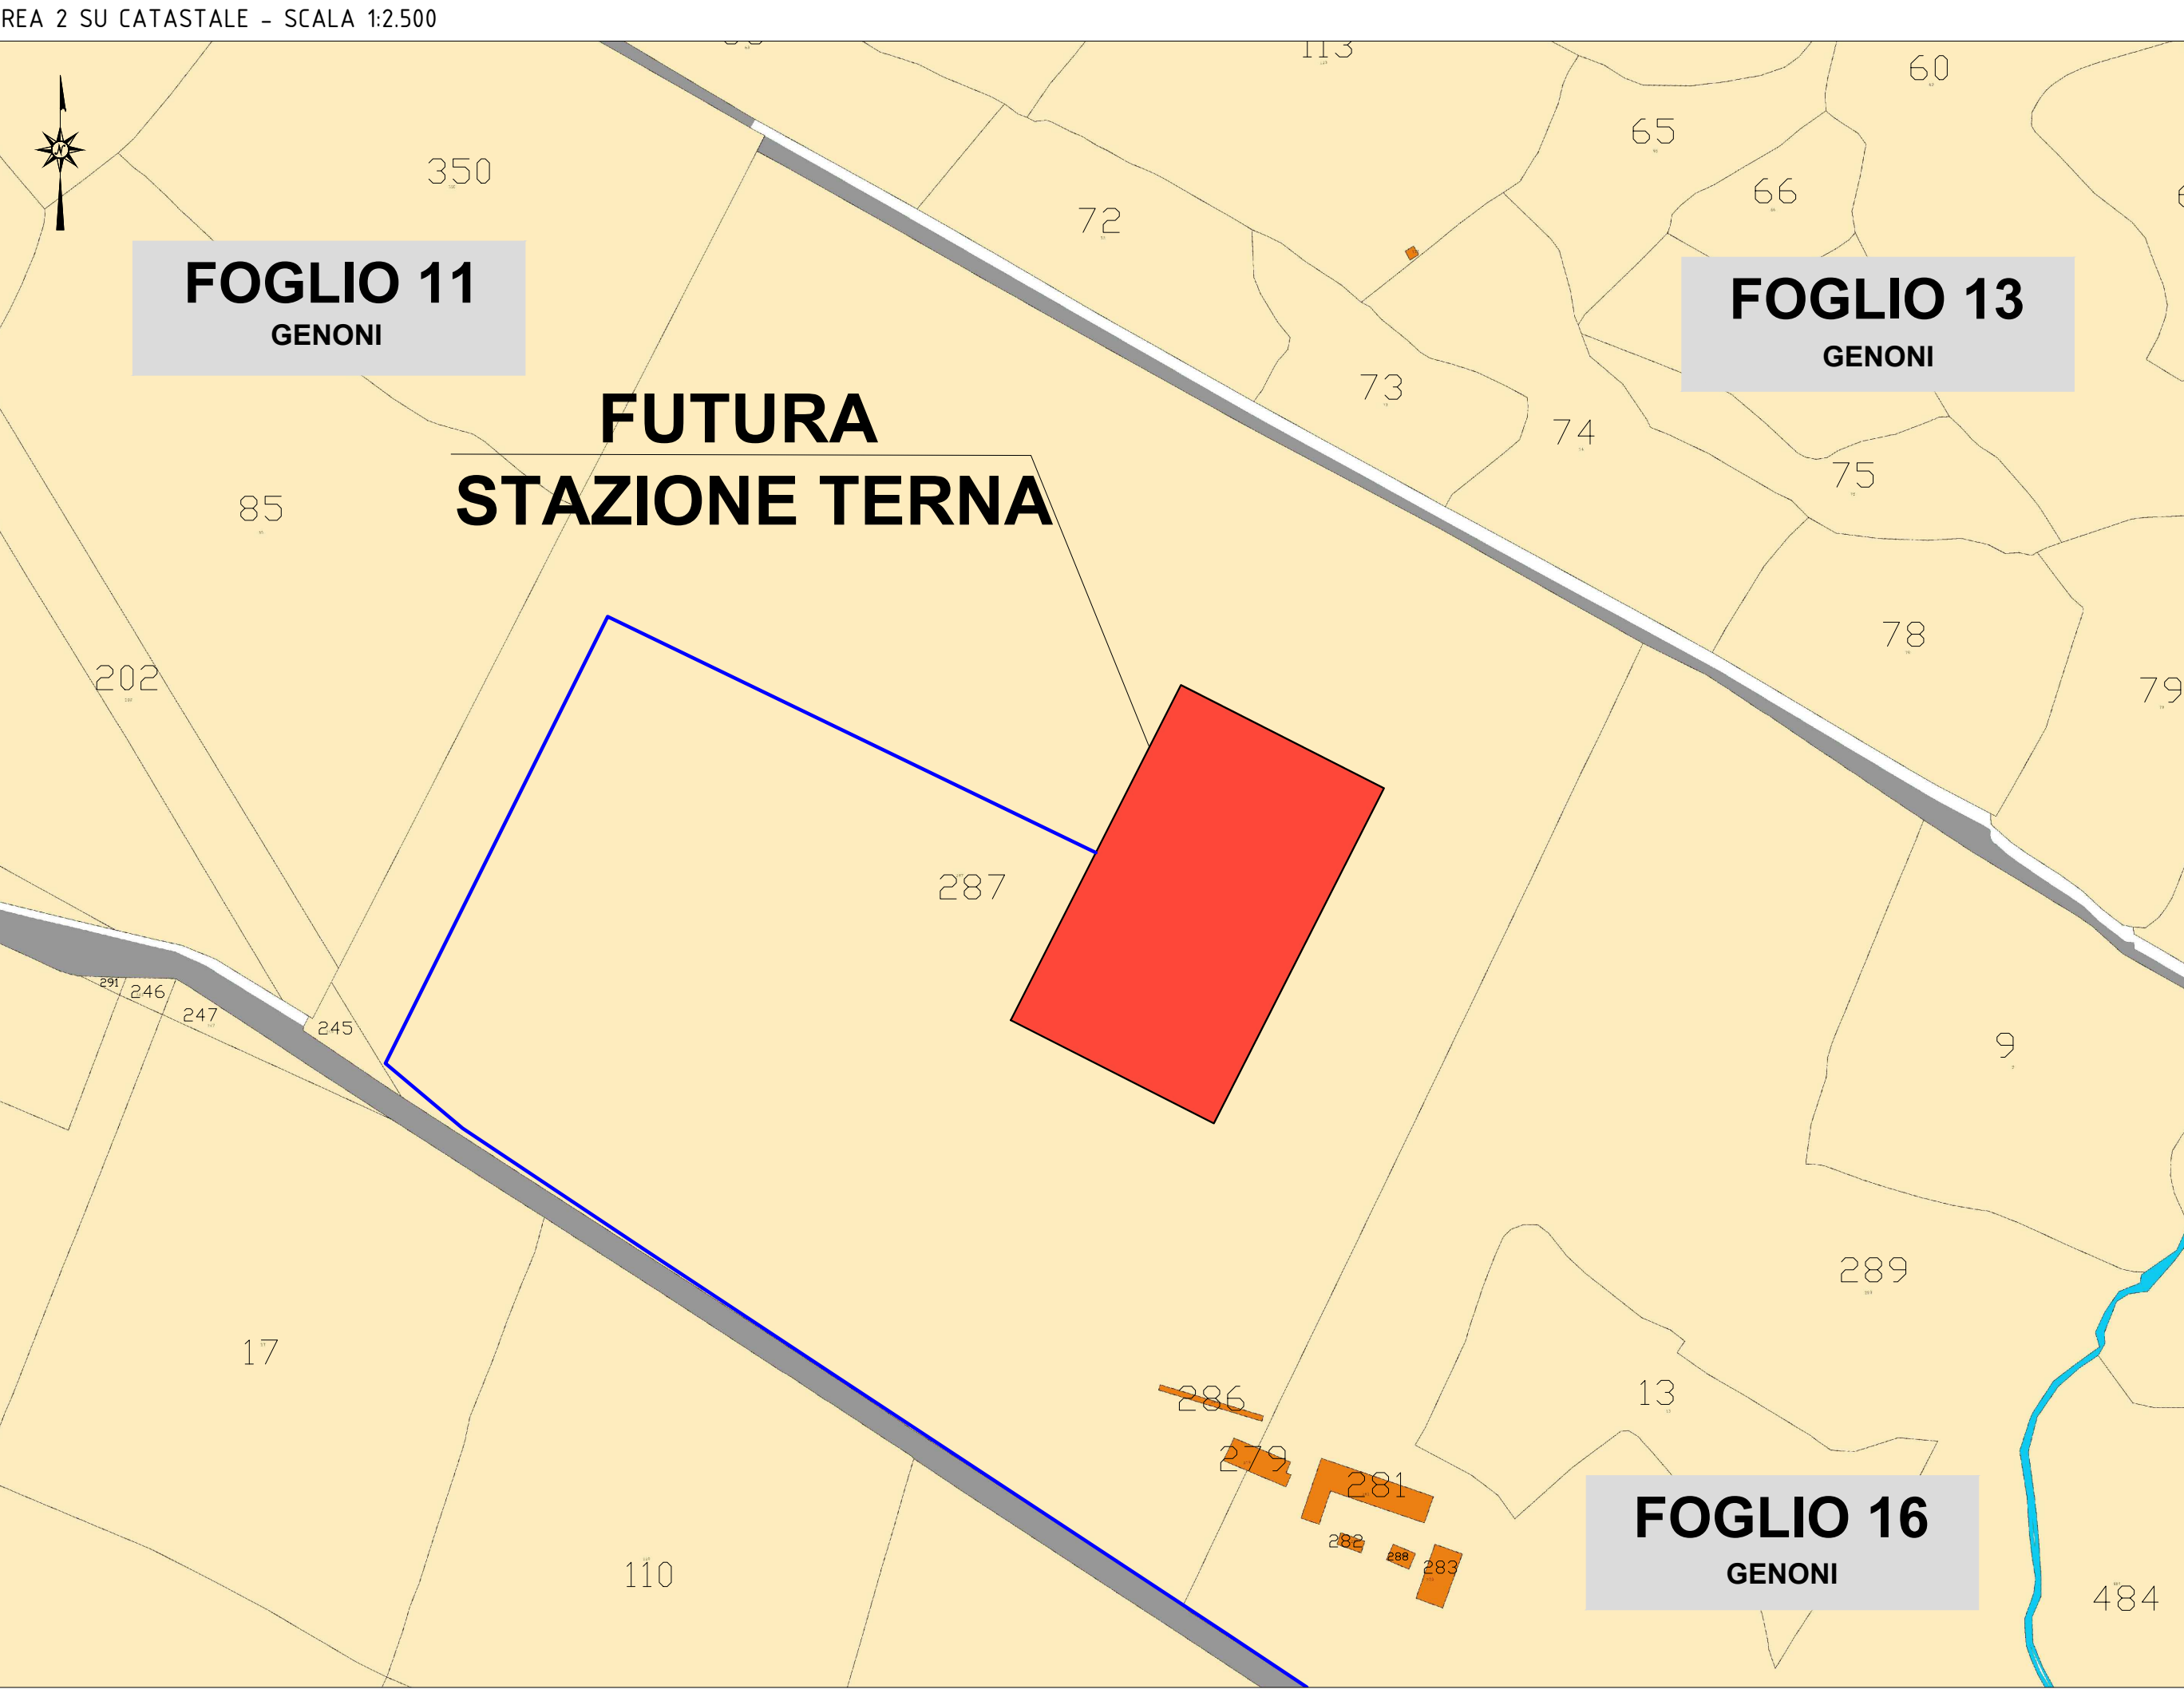
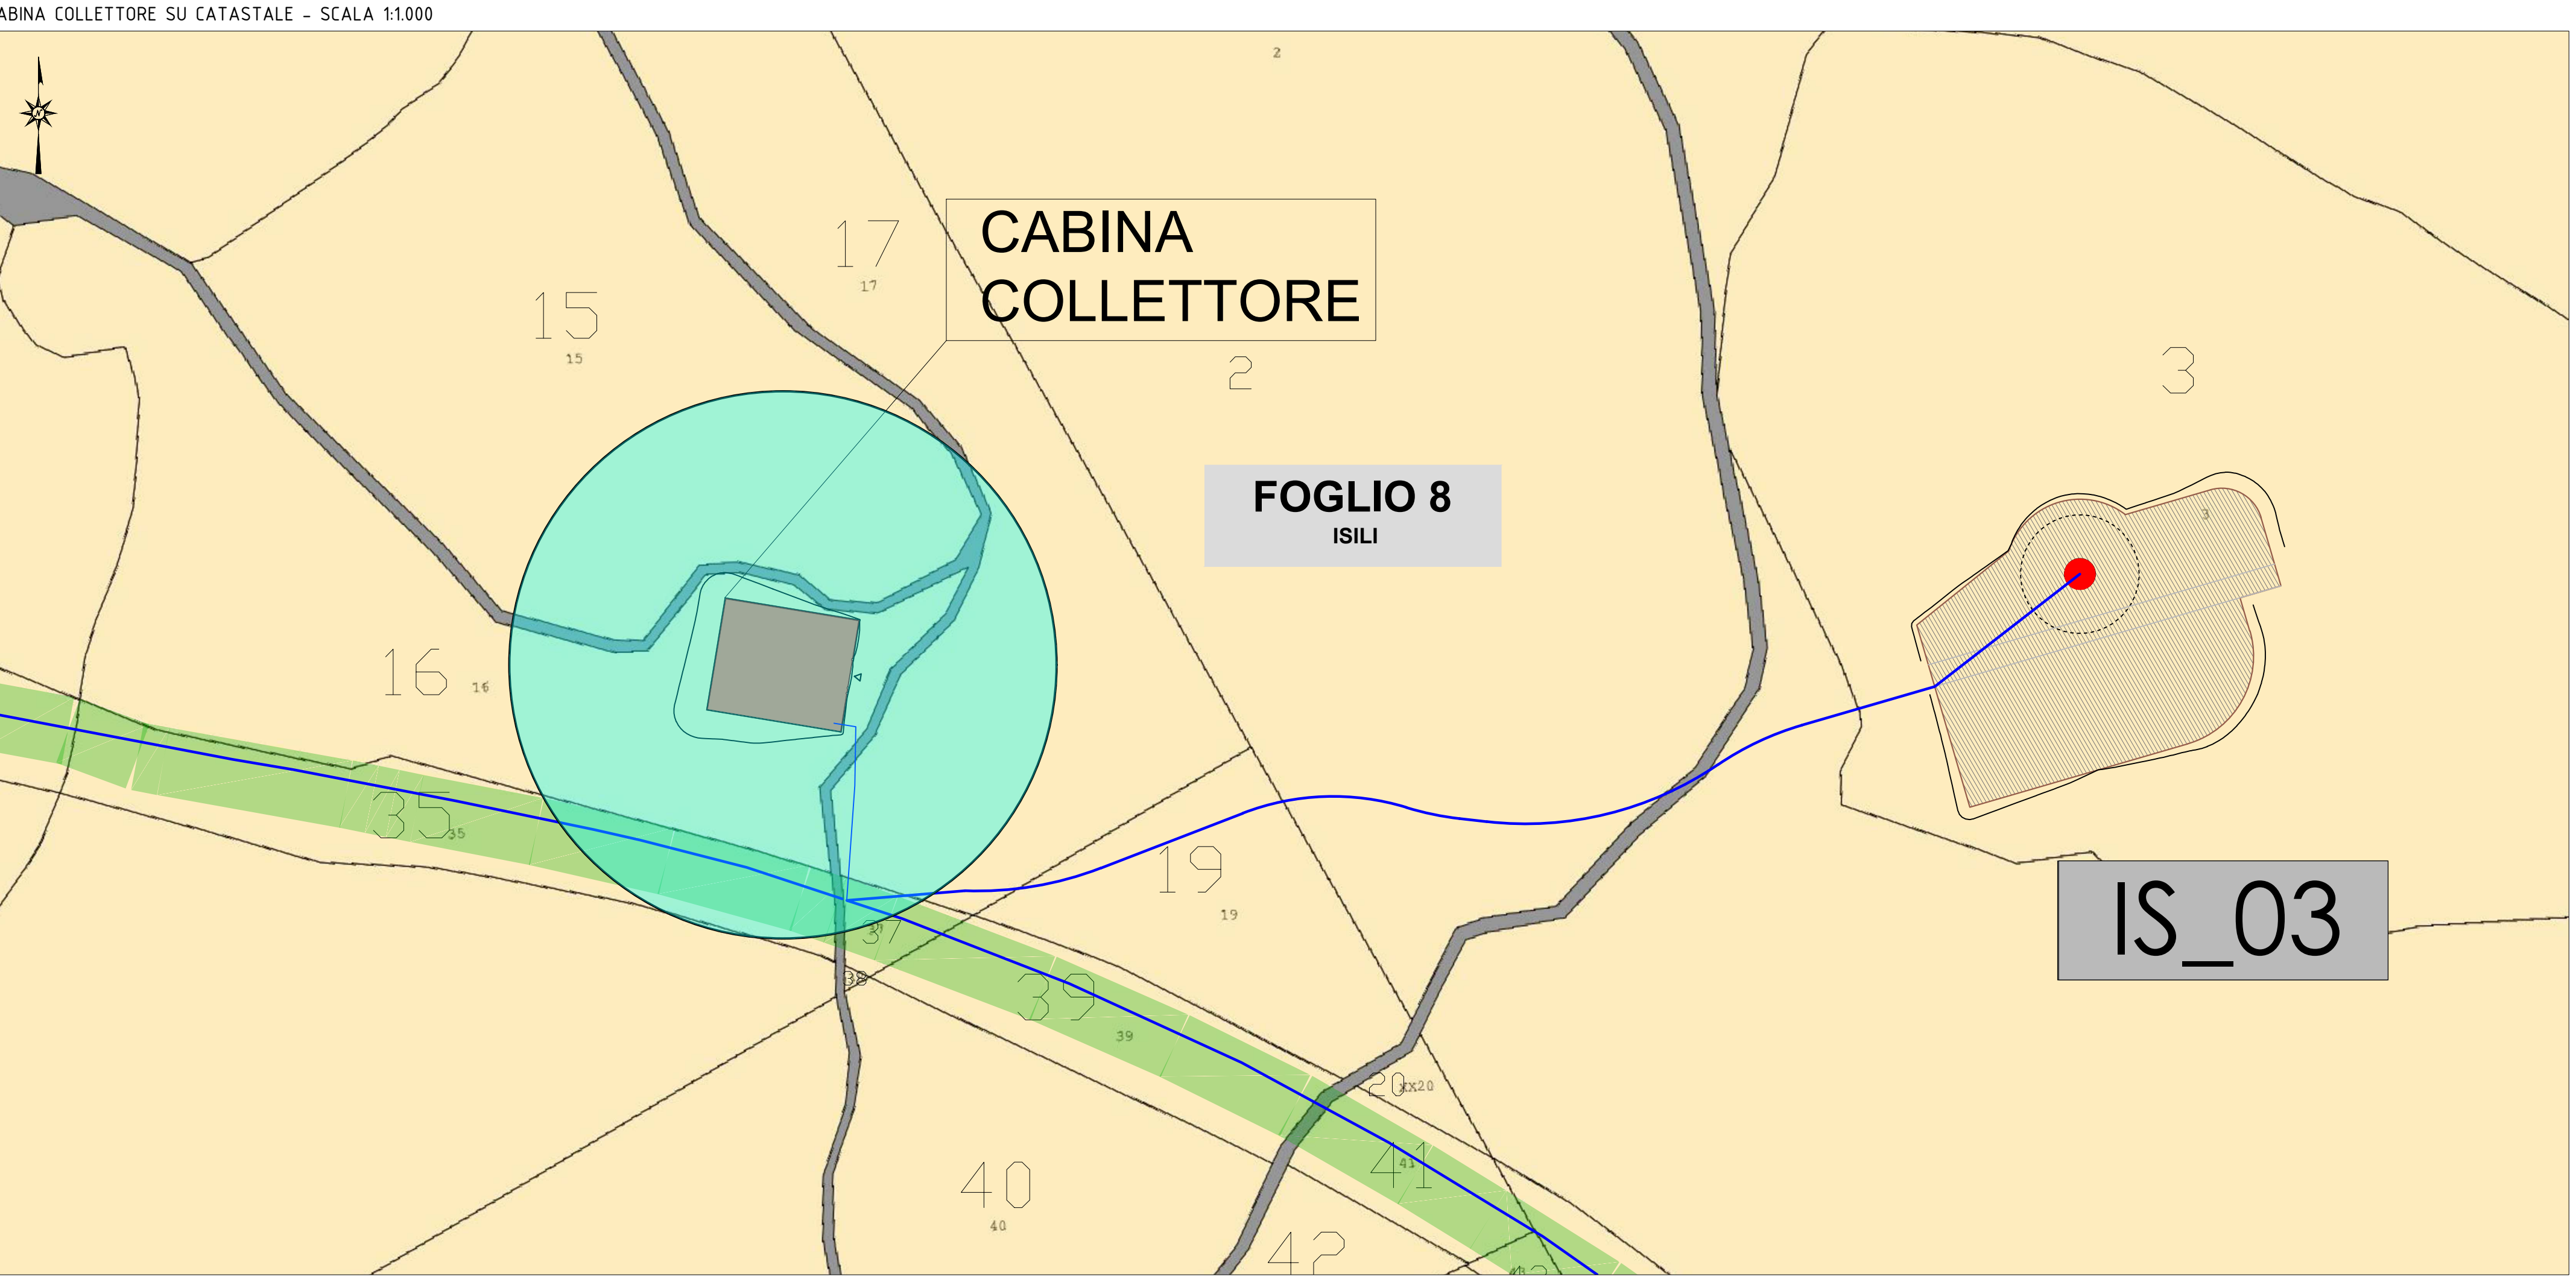
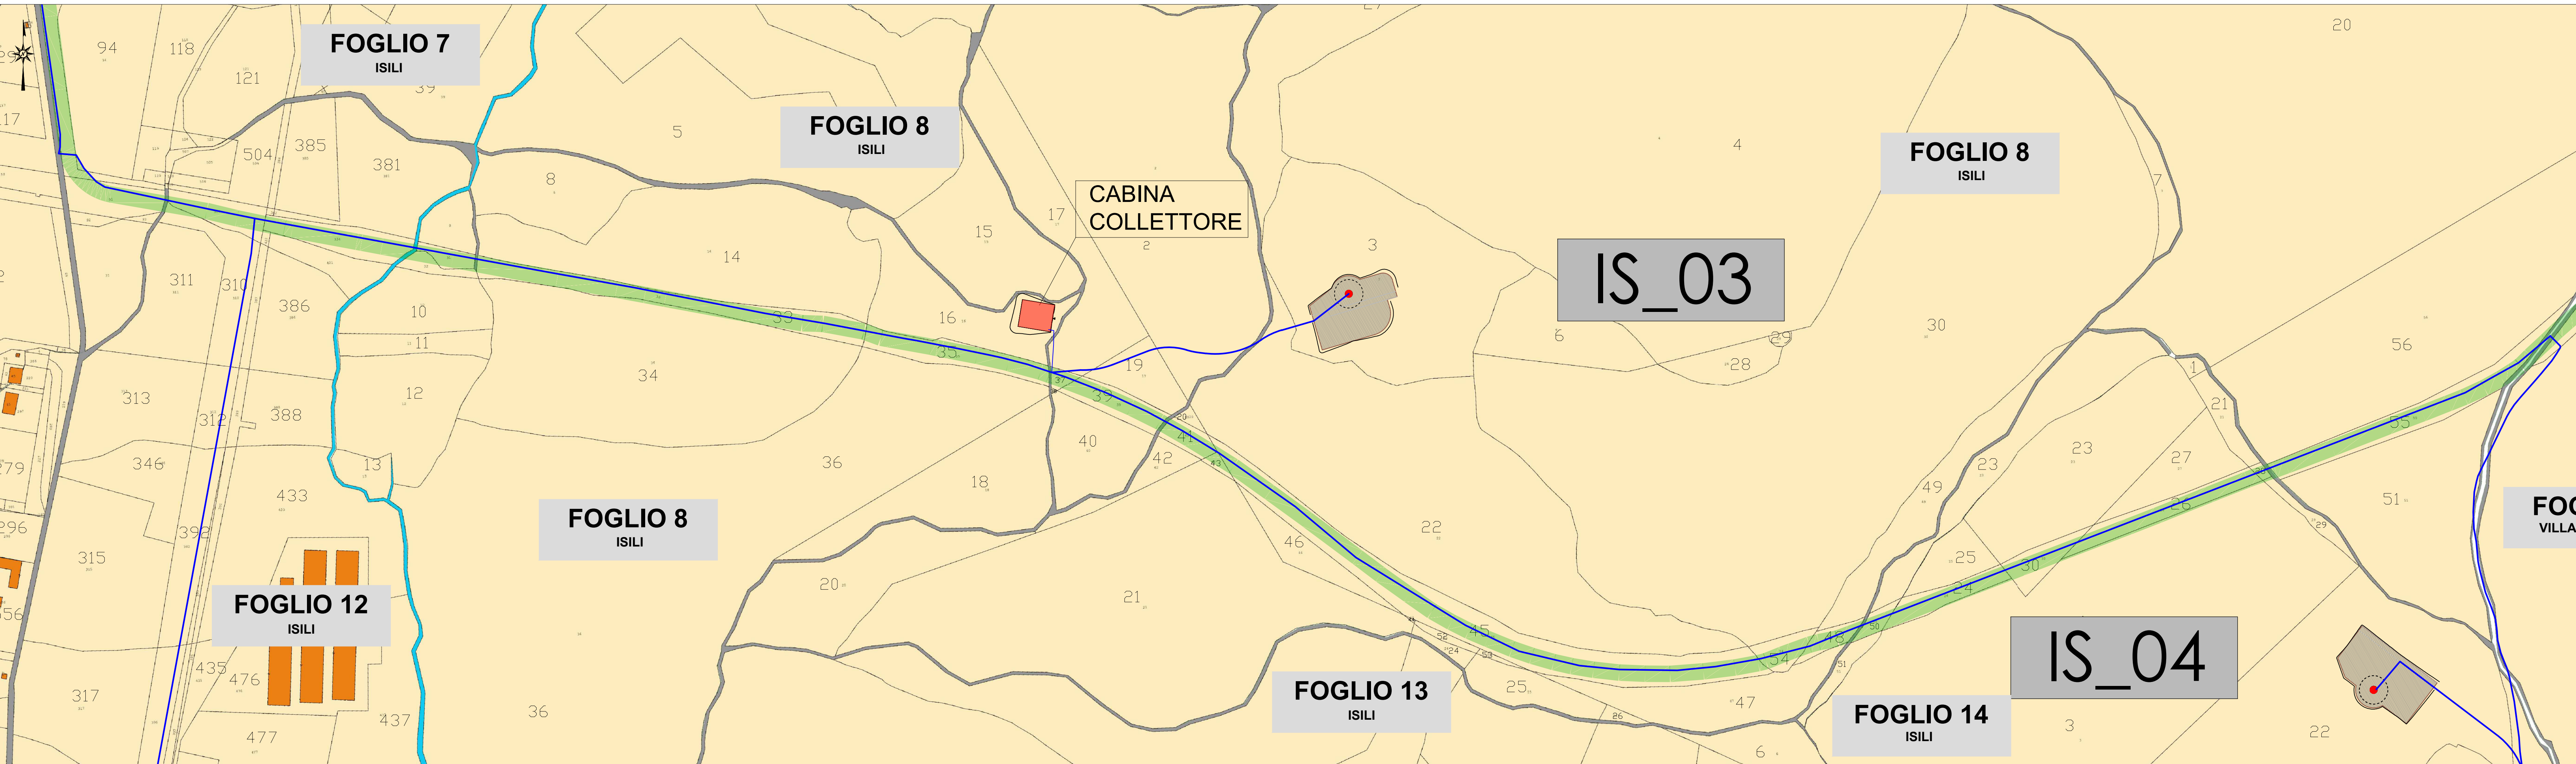
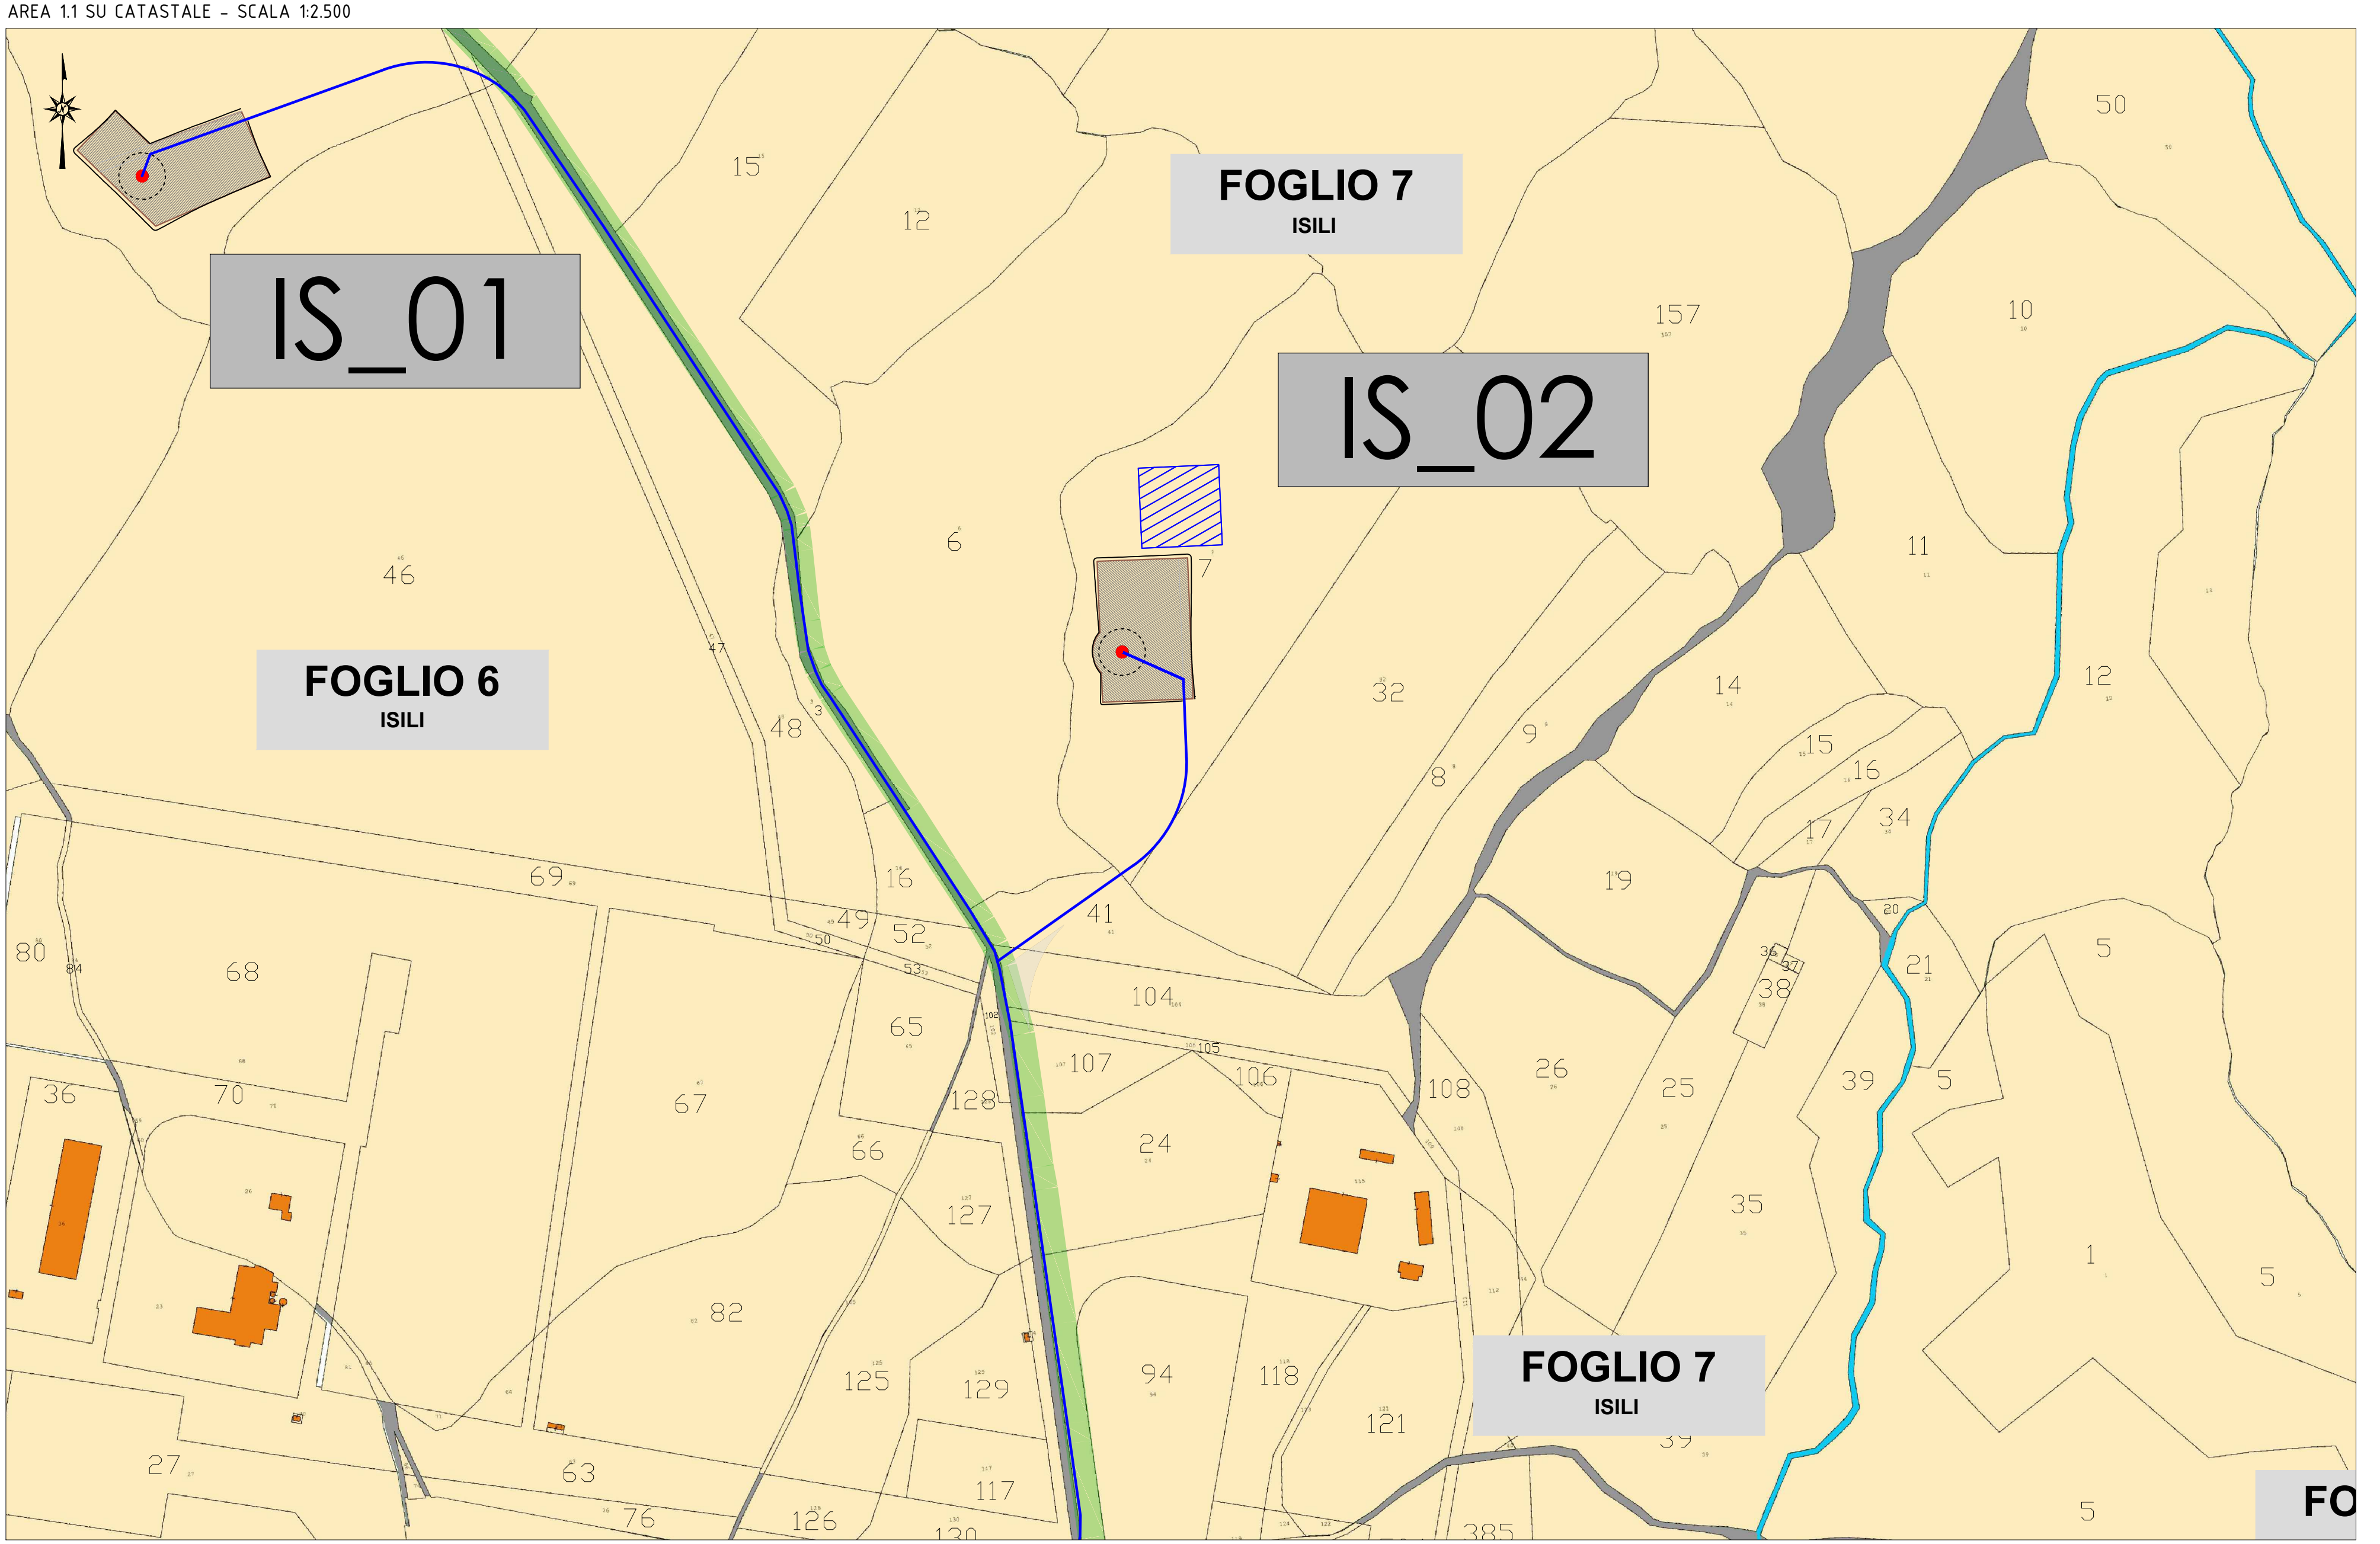


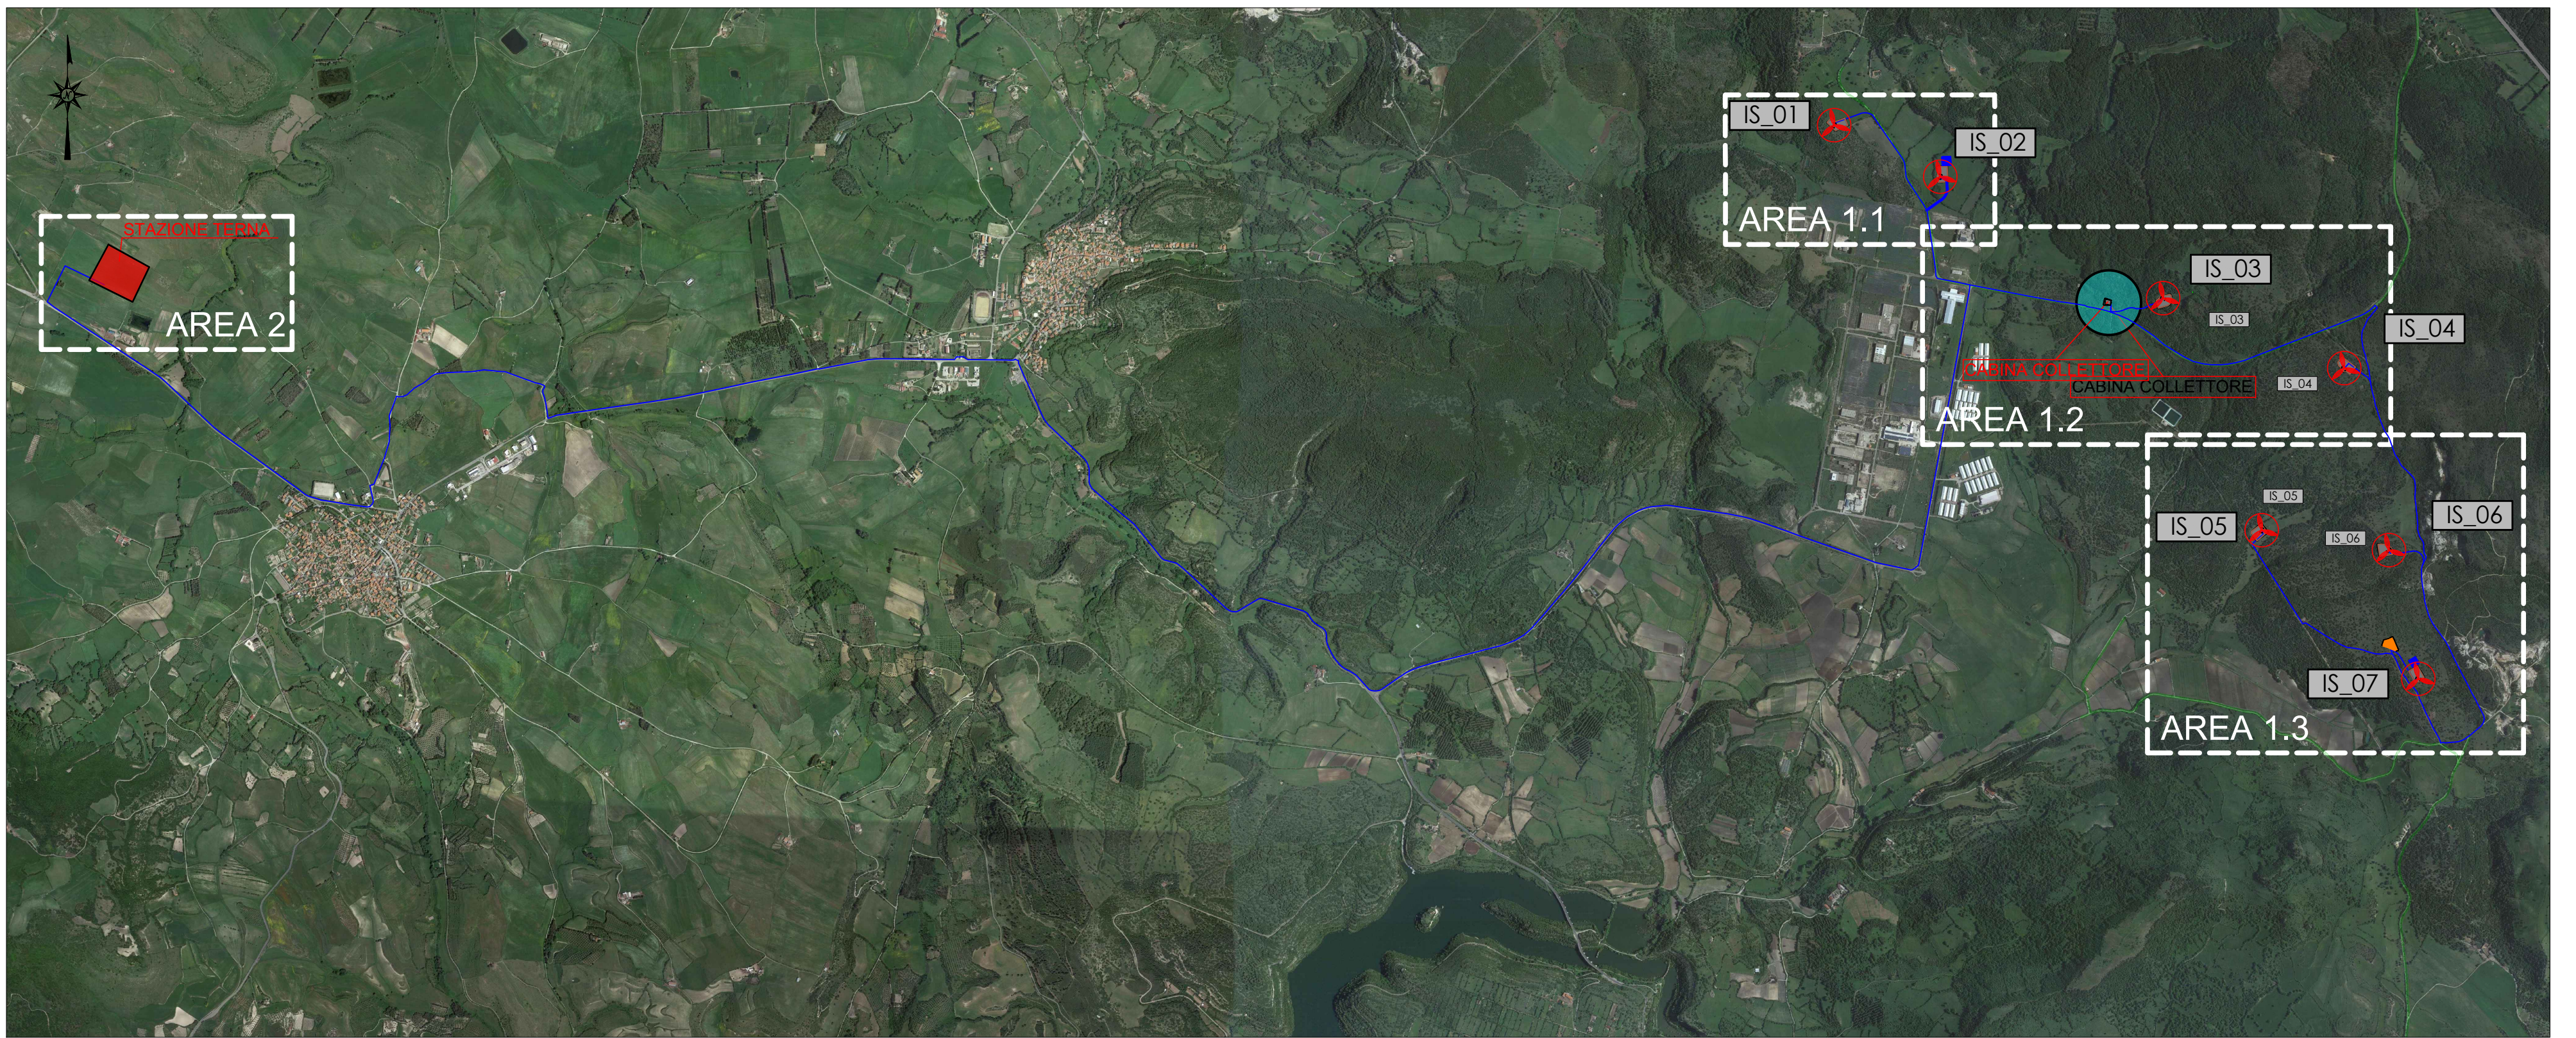

- LEGENDA
- Torre Aerogeneratore in progetto
 - Ingombro piano piazzole e fondazioni
 - Stazione terna di nuova realizzazione - Punto di connessione
 - Area di accantieramento (baracche e logistica di cantiere)
 - Siti provvisori di deposito delle terre di scotto superficiale
 - Localizzazione ubicazione cabina collettore

NOTA: Il tracciato dei cavidotti è previsto lungo le strade nuove ed esistenti. Lungo le strade esistenti verrà interessata parte della sede stradale esterna alla carreggiata. Il percorso seguirà l'andamento dei tracciati stradali reali anche se in parte non coincidenti con gli ingombri catastali. La discordanza tra i tracciati reali e catastali è desumibile dalla sovrapposizione con la foto aerea.

SARDEOLICA
Sesta Strada Ovest - Z.I. Macchiareddu - 09068 Uta (CA)
Società del gruppo SARAS

PARCO EOLICO
COMUNE DI ISILI
PROVINCIA DEL SUD SARDEGNA (SU)

STUDIO DI IMPATTO AMBIENTALE

Elaborato: PROGETTO DEFINITIVO OPERE ELETTRICHE
PLANIMETRIA CATASTALE IMPIANTO - Schema particelle catastali
Interessato da cavidotto MT

Elaborato a cura di:
Fad System srl

rev.	data	descrizione revisione	rev.	data	descrizione revisione
00	01/12/2023	Inteso per procedura di VIA			

Via Angiolina 134 - 09136 Cagliari - Uff. Via Angiolina 134 - 09136 Quartucciu (CA)
Tel./Fax: 070/2248710 - e-mail: info@fadsystem.net