


**LEGENDA:**

- Tracciato in progetto
- S.S. 640 esistente
- Ettometrica S.S. 640 esistente
- Linea Telefonica esistente da mantenere
- Linea Telefonica da dismettere
- Linea Telefonica in progetto
- Linea Fibra ottica da mantenere
- Linea Fibra ottica da dismettere
- Linea Fibra ottica proposta in progetto
- Linea elettrica alta tensione
- Linea elettrica media tensione
- Linea elettrica bassa tensione
- Spostamenti in progetto
- Linea elettrica media tensione da dismettere
- Linea elettrica bassa tensione da dismettere
- Acquedotto
- Fognatura

**QUADRO D'UNIONE:**

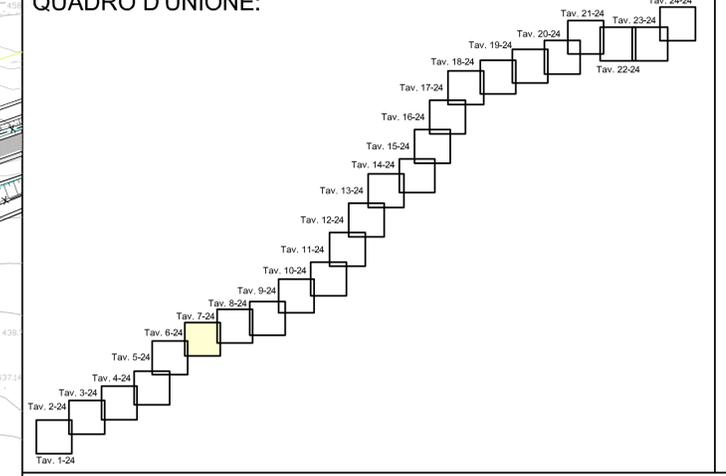

**CORRIDOIO PLURIMODALE TIRRENICO-NORD EUROPA  
ITINERARIO AGRIGENTO -CALTANISSETTA-A19  
S.S. N° 640 "DI PORTO EMPEDOCLE"  
AMMODERNAMENTO E ADEGUAMENTO ALLA CAT. B DEL D.M. 5.11.2001  
Dal km 44+000 allo svincolo con l'A19**

**PROGETTO DEFINITIVO**

<b>GRUPPO DI PROGETTAZIONE</b>  <b>ATI:</b> TECHNITAL s.p.a. (mandataria) S.I.S. Studio di Ingegneria Stradale s.r.l. DELTA Ingegneria s.r.l. INFRATEC s.r.l Consulting Engineering PROGIN s.p.a.	<b>RESPONSABILI DI PROGETTO</b> Dott. Ing. M. Raccosta Ordine Ing. Venezia n° 41665 Prof. Ing. A. Bevilacqua Ordine Ing. Palermo n° 4058 Dott. Ing. M. Carino Ordine Ing. Agrigento n° 4628 Dott. Ing. N. Troccoli Ordine Ing. Potenza n° 189 Dott. Ing. S. Esposito Ordine Ing. Roma n° 20837
	<b>IL COORDINATORE DELLE ATTIVITA'</b>  Dott. Ing. Nicola D'Alessandro Ordine degli Ingegneri di Agrigento n° 4895

<b>VISTO:IL RESPONSABILE DEL PROCEDIMENTO</b> Dott. Ing. Massimiliano Fienzi	<b>VISTO:IL RESPONSABILE DEL SERVIZIO PROGETTAZIONE</b> Dott. Ing. Antonio Valente	<b>DATA</b> _____ <b>PROTOCOLLO</b> _____
---	---	--

**IPOTESI DI RISOLUZIONE INTERFERENZE RETI TECNOLOGICHE  
PLANIMETRIA RISOLUZIONE DELLE INTERFERENZE  
RETI TECNOLOGICHE**

CODICE PROGETTO	NOME FILE	REVISIONE	FOGLIO	SCALA:
L0407B D 0501	INO1_INT_PL07.dwg		07024	1:2.000
	CODICE ELAB.			
	T01IIN01INIPLO7			
D				
C				
B	REVISIONE a seguito istruttoria ANAS 19/03/07	Aprile 2007	V. Bofsi	F. Arciuli C. Marro
A	EMISSIONE	Ottobre 2006	V. Bofsi	F. Arciuli C. Marro
REV.	DESCRIZIONE	DATA	VERIFICATO RESP. TECNICO	CONTROLLATO RESP. D'IMPRESA APPROVATO RESP. DI SETTORE