


LEGENDA:

- Tracciato in progetto
- S.S. 640 esistente
- Elettometrica S.S. 640 esistente
- Interferenze Telecom**
- Linea Telefonica esistente da mantenere
- Linea Telefonica da dismettere
- Linea Telefonica in progetto
- Linea Fibra ottica da mantenere
- Linea Fibra ottica da dismettere
- Linea Fibra ottica proposta in progetto
- Interferenze Enel**
- Linea elettrica alta tensione
- Linea elettrica media tensione
- Linea elettrica bassa tensione
- Spostamenti in progetto
- Linea elettrica media tensione da dismettere
- Linea elettrica bassa tensione da dismettere
- altre Interferenze**
- Acquedotto
- Fognatura

QUADRO D'UNIONE:

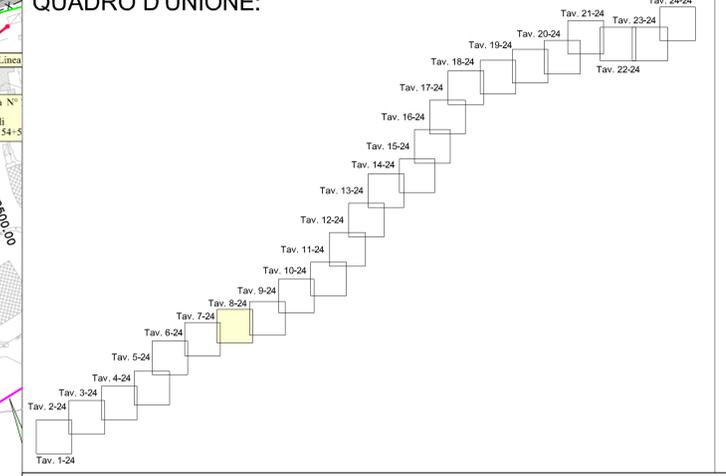

CORRIDOIO PLURIMODALE TIRRENICO-NORD EUROPA
ITINERARIO AGRIGENTO - CALTANISSETTA-A19
S.S. N° 640 "DI PORTO EMPEDOCLE"
 AMMODERNAMENTO E ADEGUAMENTO ALLA CAT. B DEL D.M. 5.11.2001
 Dal km 44+000 allo svincolo con l'A19

PROGETTO DEFINITIVO

GRUPPO DI PROGETTAZIONE ATI: TECHNITAL s.p.a. (mandataria) S.I.S. Studio di Ingegneria Stradale s.r.l. DELTA Ingegneria s.r.l. INFRATEC s.r.l. Consulting Engineering PROGIN s.p.a.	I RESPONSABILI DI PROGETTO Dott. Ing. M. Raccosta Ordine Ing. Venezia n° 41665 Prof. Ing. A. Bevilacqua Ordine Ing. Palermo n° 4058 Dott. Ing. M. Carino Ordine Ing. Agrigento n° 4628 Dott. Ing. N. Troccoli Ordine Ing. Potenza n° 189 Dott. Ing. S. Esposito Ordine Ing. Roma n° 20837
	IL COORDINATORE DELLE ATTIVITA' Dott. Ing. Nicola D'Alessandro Ordine degli Ingegneri di Agrigento n° 4895

VISTO: IL RESPONSABILE DEL PROCEDIMENTO Dott. Ing. Massimiliano Fidenzi	VISTO: IL RESPONSABILE DEL SERVIZIO PROGETTAZIONE Dott. Ing. Antonio Valente	DATA PROTOCOLLO
--	---	--------------------

IPOTESI DI RISOLUZIONE INTERFERENZE RETI TECNOLOGICHE
PLANIMETRIA RISOLUZIONE DELLE INTERFERENZE
RETI TECNOLOGICHE

CODICE PROGETTO	NOME FILE INO1_INT_PL08.dwg	REVISIONE	FOGLIO	SCALA:
L0407B D 0501	CODICE ELAB. T01IIN01IN1PL08	B	08024	1:2.000
D				
C				
B	REVISIONE a seguito istruttoria ANAS 19/03/07	Aprile 2007	V. Bofisè	F. Arciuli C. Marro
A	EMISSIONE	Ottobre 2006	V. Bofisè	F. Arciuli C. Marro
REV.	DESCRIZIONE	DATA	VERIFICATO RESP. TECNICO	CONTROLLATO RESP. DISTRIBUIRE APPROVATO RESP. DI SETTORE