



OPERE DI REGIMAZIONE ACQUE SUPERFICIALI - PLANIMETRIA GENERALE - QUADRO 1 - SCALA 1:5.000

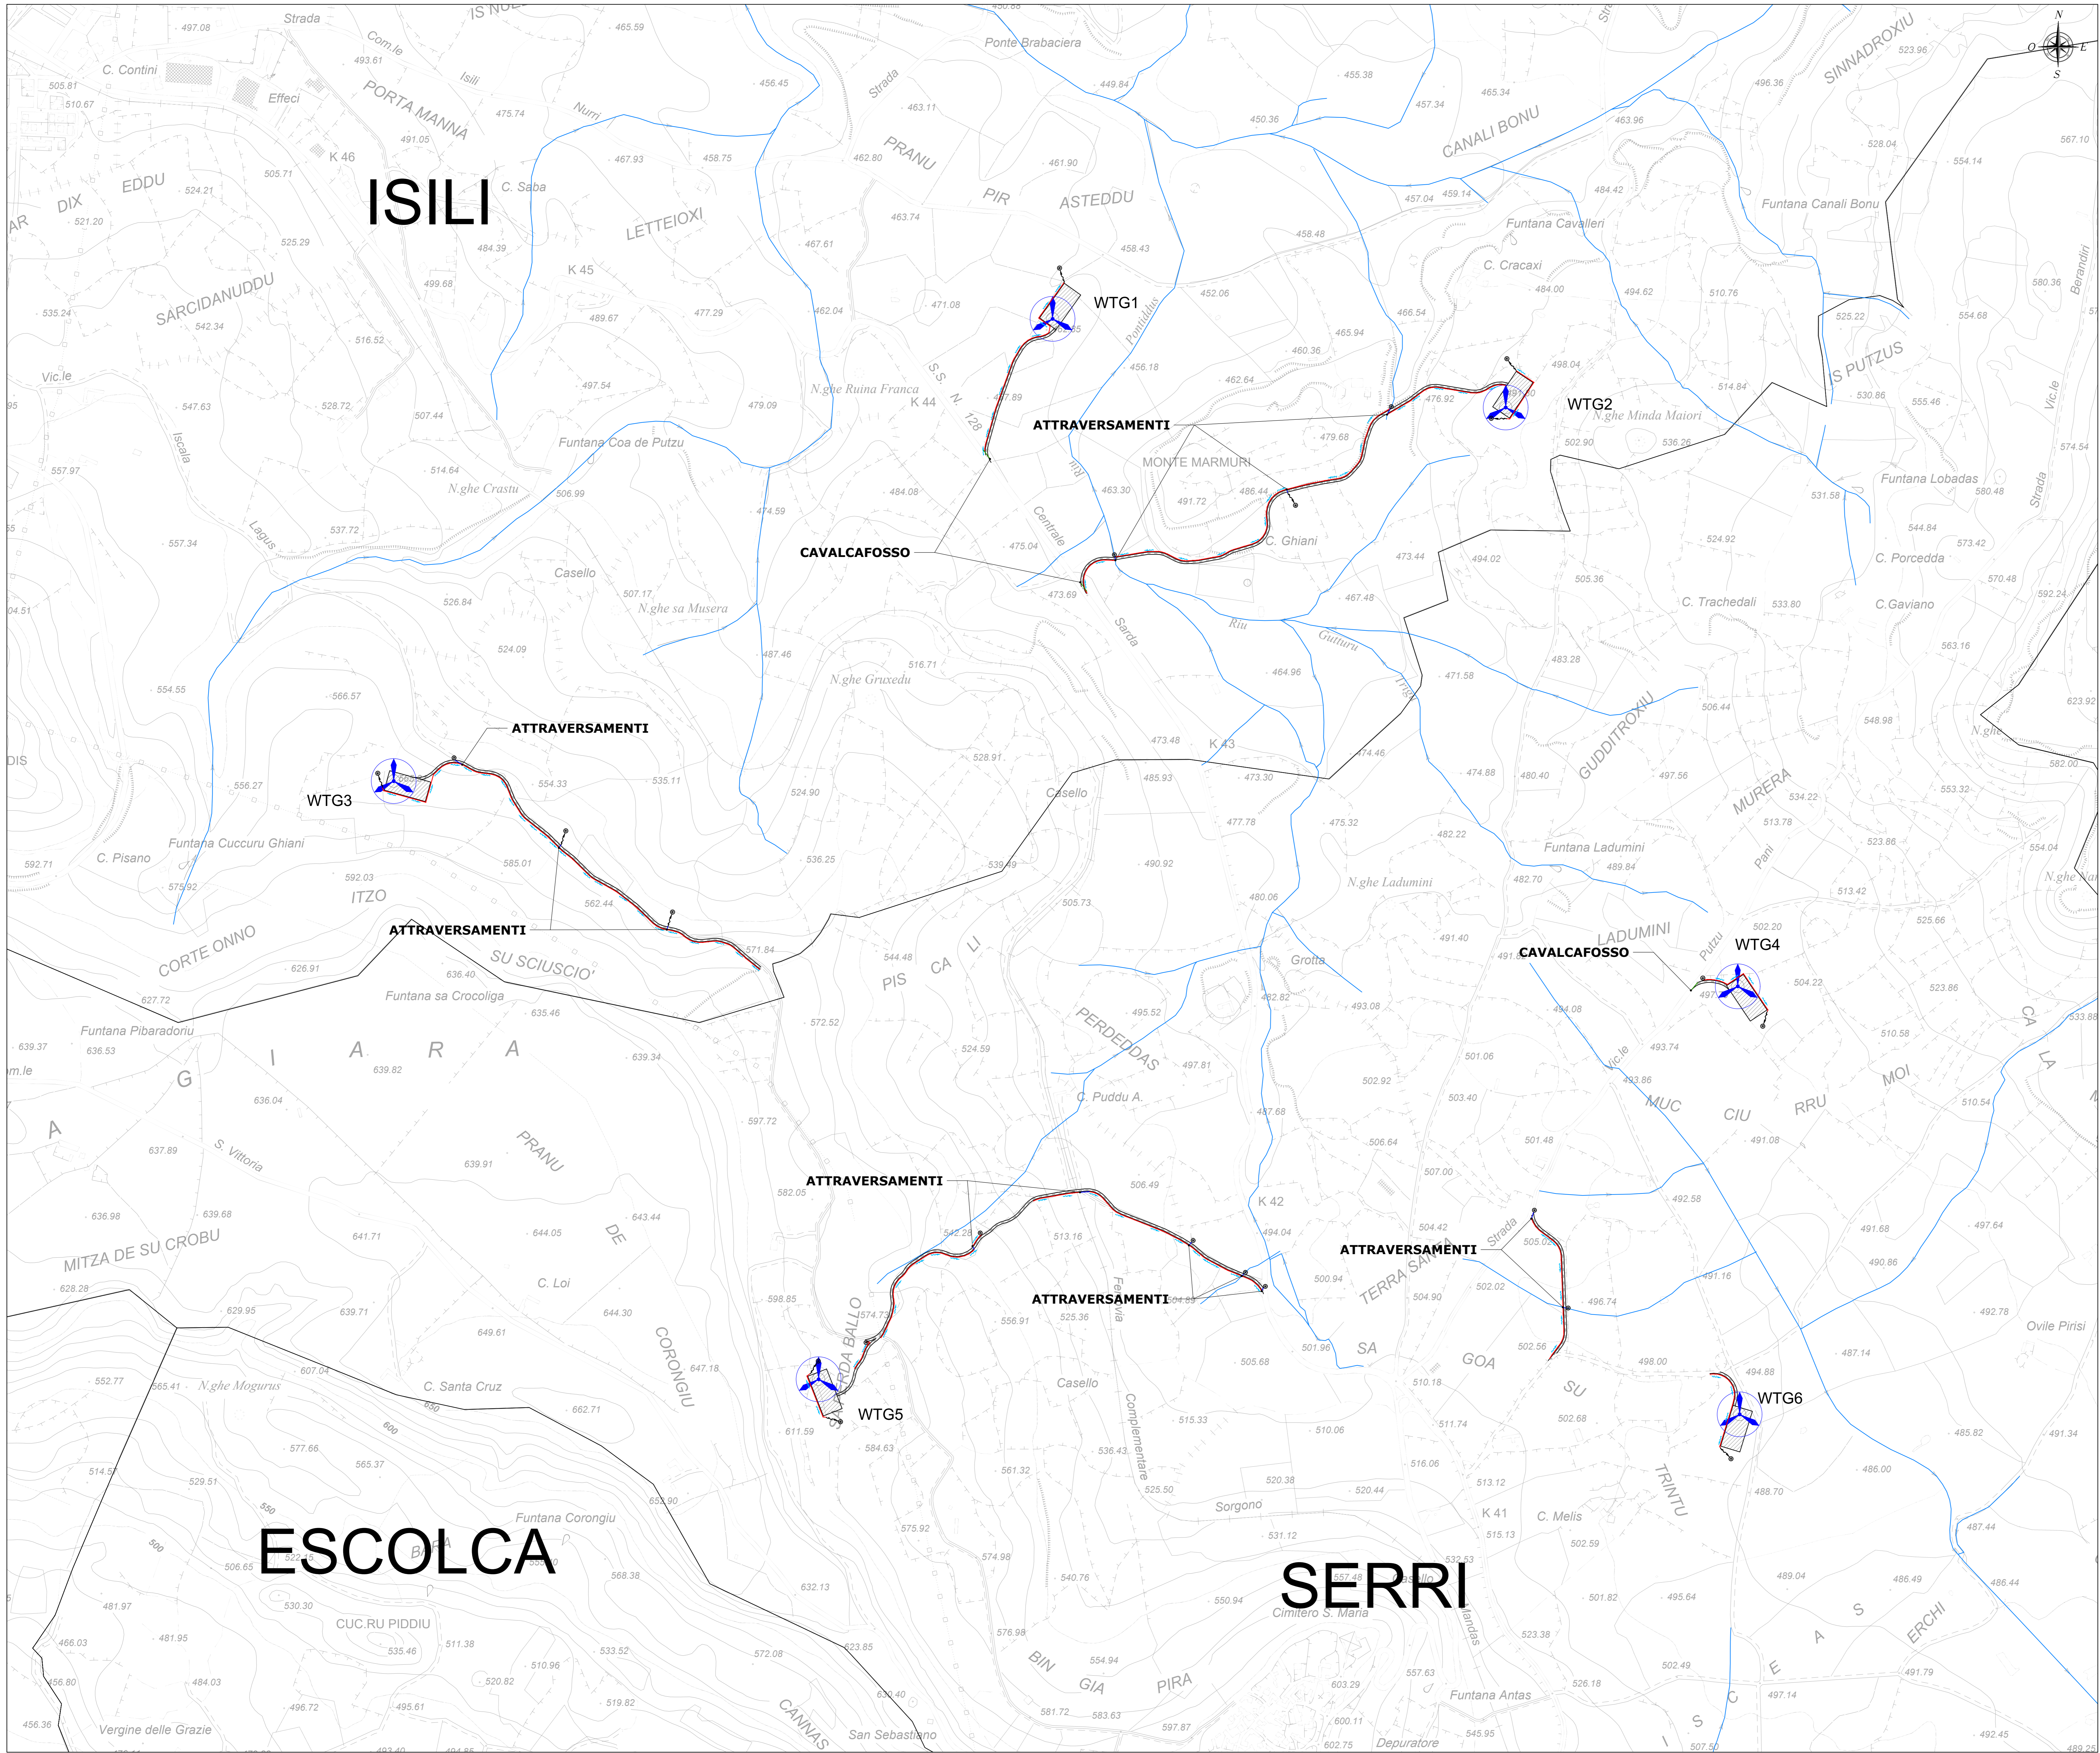

LEGENDA	
SIMBOLO	DESCRIZIONE
	Aerogeneratori in progetto
	Piazzole di esercizio
	Viabilità' di impianto
	Canalette di regimazione idrica di pertinenza dei manufatti idraulici
	Confini comunali
	Attraversamenti con tubi in cls rotocompresso
	Cavalcafosso
	Direzione e punti di scarico
	Punti di allaccio alla regimazione idrica esistente
	Indicazione pendenza canalette
	Reticolo idrografico Regionale

INQUADRAMENTO GENERALE Scala 1:50.000

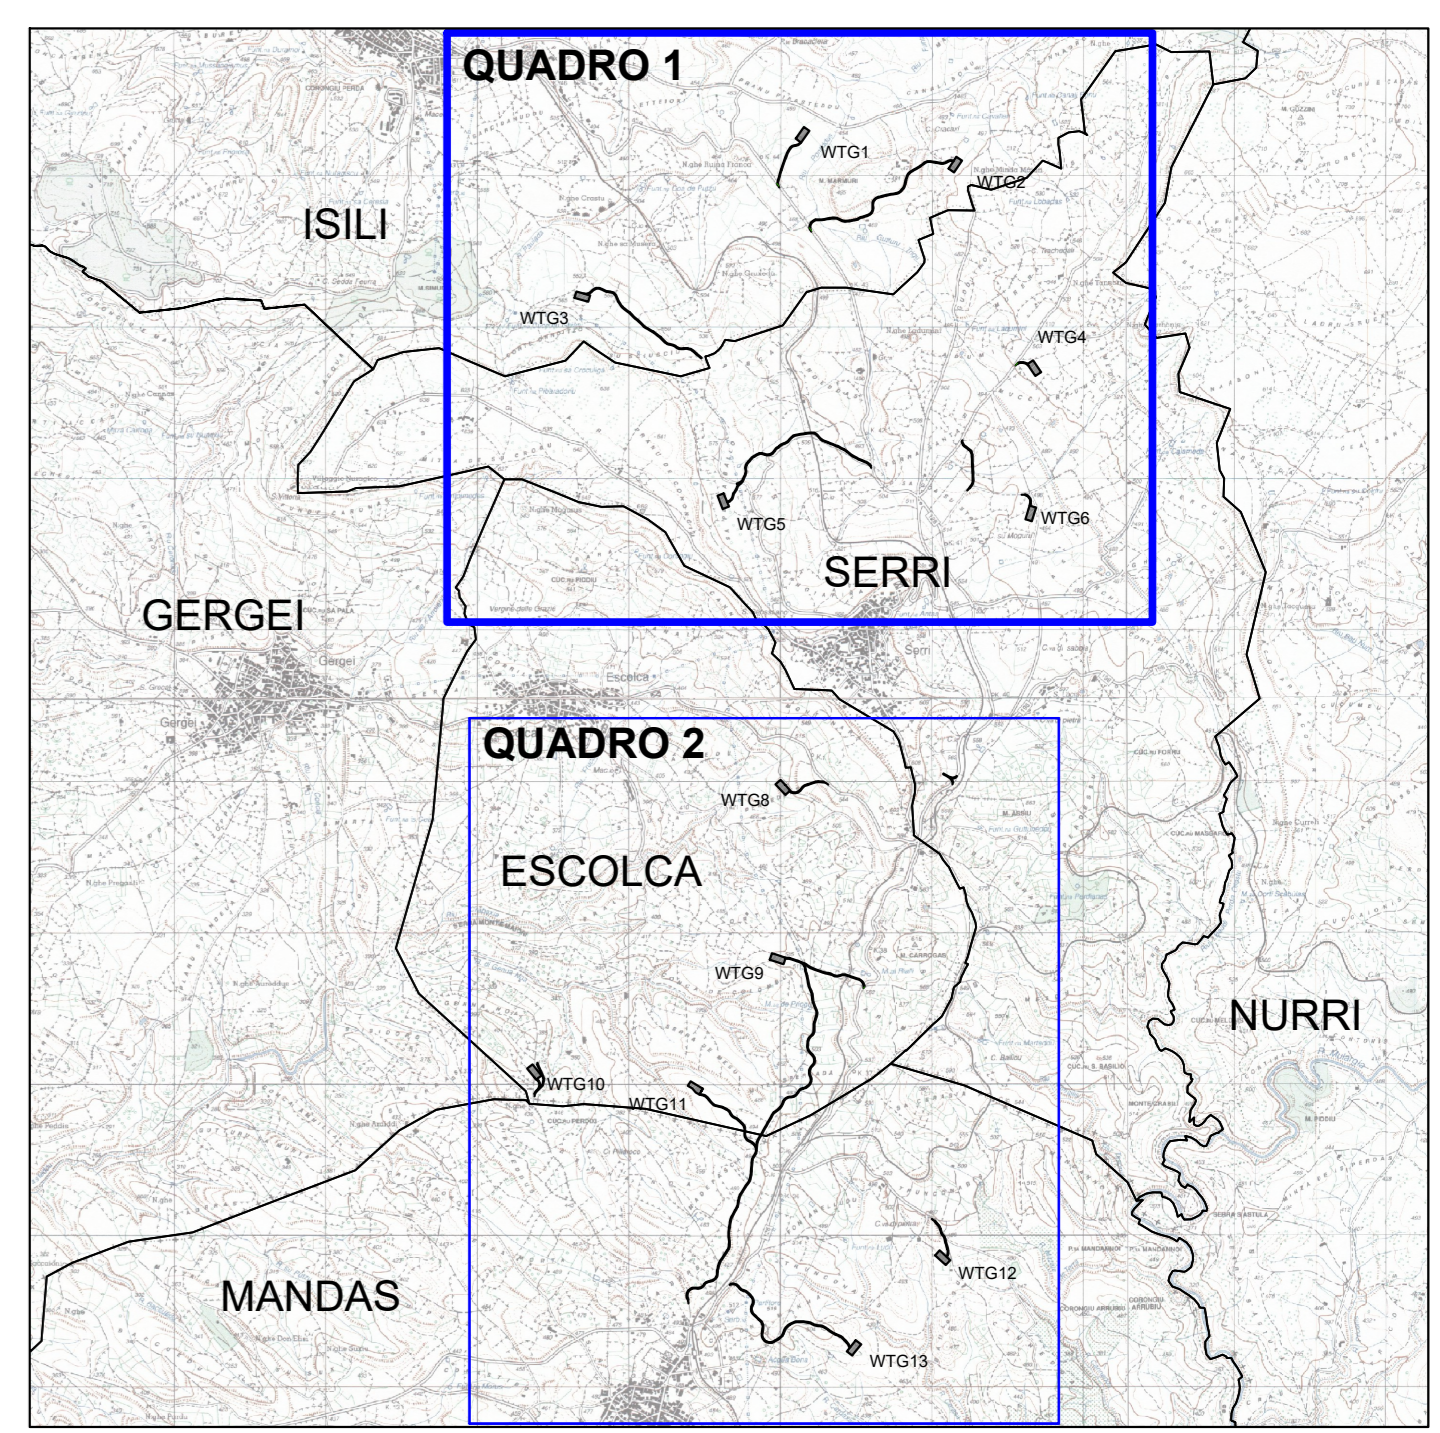

 Regione Autonoma della Sardegna	 Provincia Sud Sardegna	 Comune di Mandas (SU)	 Comune di Serrì (SU)
 Comune di Escolca (SU)	 Comune di Isili (SU)	 Comune di Nuragus (SU)	 Comune di Genonni (SU)

Comitente: RWE
 RWE RENEWABLES ITALIA S.R.L.
 via Andrea Doria, 41/G - 00192 Roma
 P.IVA/C.F. 06400370968

Titolo del Progetto: PARCO EOLICO "LOBADAS"
 - Comuni di Mandas, Serrì, Escolca, Isili, Nuragus e Genonni(SU) -

Documento:	PROGETTO DEFINITIVO	N° Documento:	PELOB-TP14a
ID PROGETTO:	PELOB	SEZIONE:	C
TIPOLOGIA:	G	FORMATO:	A0
OPERE DI REGIMAZIONE ACQUE SUPERFICIALI - PLANIMETRIA GENERALE			
FUOGIO:	1 di 2	SCALA:	1:5.000

---	---

Rev.	Data Revisione	Descrizione Revisione	Redatto	Controllato	Approvato
0	15/11/2023	Prima emissione	MU	GF	RWE

Elaborazione: I.A.T. Consulenza e progetti S.r.l. (con licenza) - Via Michele Gasca s.n.c. - 09100 Cagliari, Tel./Fax: +39 070 999997