


PLANIMETRIA QUADRO 5 - SCALA 1:2.000



PLANIMETRIA QUADRO 6 - SCALA 1:2.000




PLANIMETRIA QUADRO 7 - SCALA 1:2.000

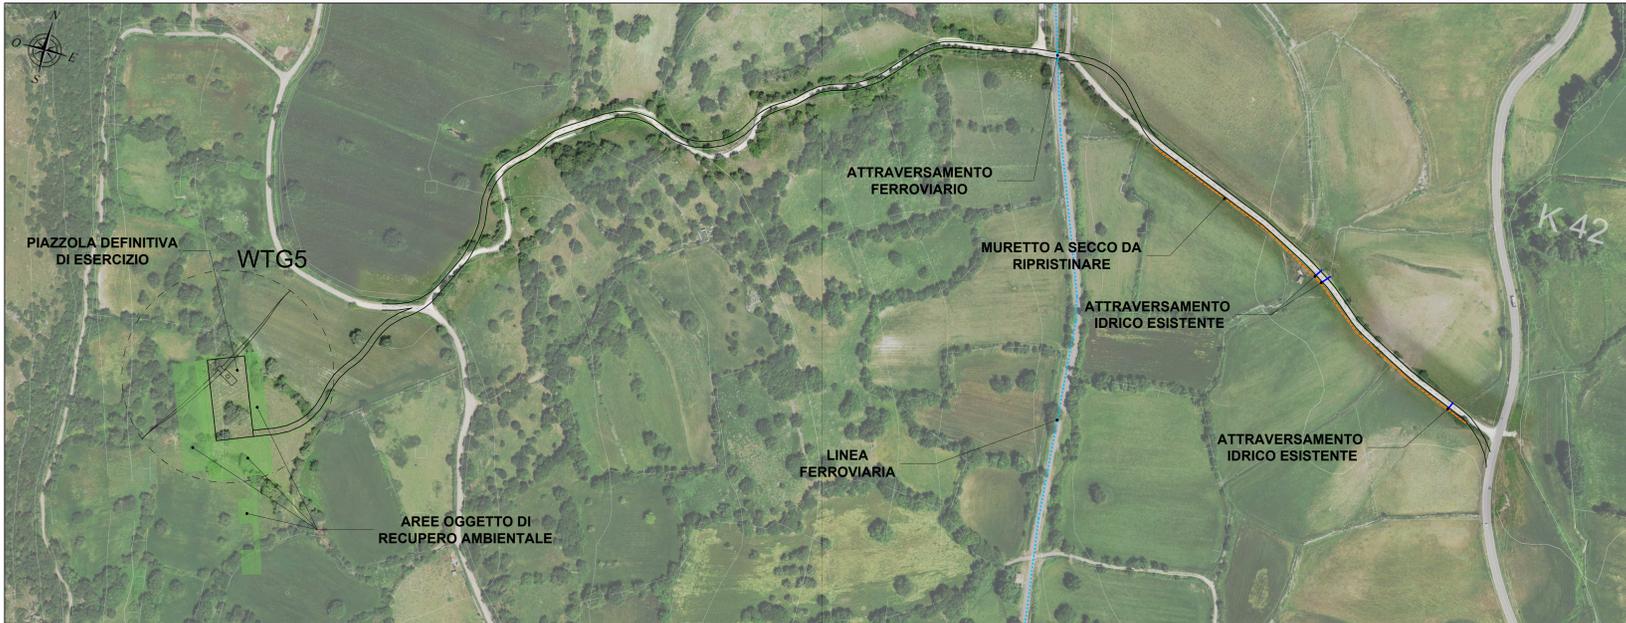

PLANIMETRIA QUADRO 8 - SCALA 1:2.000



INQUADRAMENTO GENERALE - SCALA 1:25.000

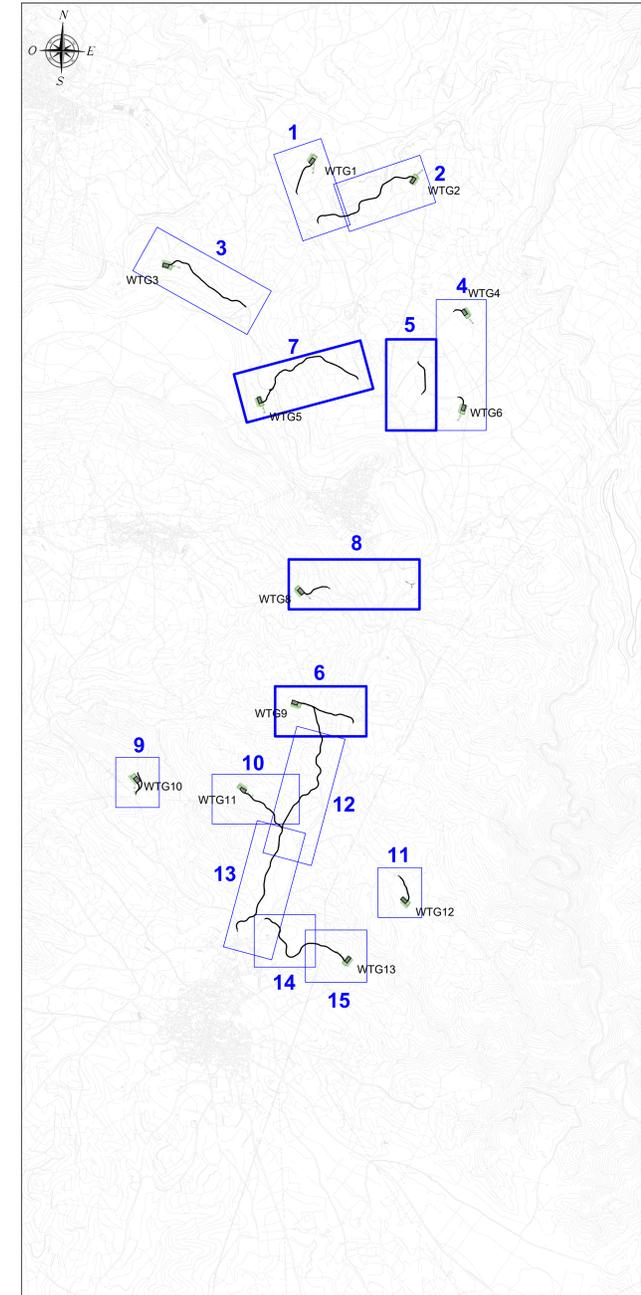

SIMBOLO	DESCRIZIONE
	Aerogeneratore
	Fondazione aerogeneratori
	Piazzola di esercizio
	Aree oggetto di recupero ambientale
	Viabilità d'impianto
	Scarpate oggetto di recupero ambientale
	Attraversamento ferroviario
	Attraversamento idrico in tubo in cls rotocompresso
	Cavalcafosso
	Muretti a secco da ripristinare

Comittente: **RWE** RWE RENEWABLES ITALIA S.R.L.
 via Andrea Doria, 41/G - 00192 Roma
 P.IVA/C.F. 06400370968

Titolo del Progetto: **PARCO EOLICO "LOBADAS"**
 - Comuni di Mandas, Serri, Escolca, Isili, Nuragus e Genoni(SU) -

Documento: **PROGETTO DEFINITIVO** N° Documento: **PELOB-TP09b**

ID PROGETTO: **PELOB** SEZIONE: **C** TIPOLOGIA: **G** FORMATO: **A0**

VIABILITÀ - PLANIMETRIA DI PROGETTO - FASE DI ESERCIZIO

FOGLIO: 2 di 4 SCALA: 1:2.000 Nome file: PELOB-TP09b_viability - planimetria di progetto - fase di esercizio

A cura di: I.A.T. Consulenza e progetti S.r.l.
 Dott. Ing. Giuseppe Frongia
Gruppo di progettazione:
 Ing. Giuseppe Frongia
 Ing. Massimo Biondini
 Ing. Marco Barattolo
 Ing. Enrico Biondini
 Ing. Gianfranco Costa
 Ing. Paolo Delella
 Ing. Tommaso Di Giuseppe
 Ing. Gianluigi Fenu
 Ing. Gianfranco Fenu
 Ing. Antonio Genua

Contributi specialistici:
 Ing. Massimo Biondini
 Dott. Ing. Giuseppe Frongia

Rev.	Data Revisione	Descrizione Revisione	Redatto	Controllato	Approvato
0	15/11/2023	Prima emissione	MU	GF	RWE

Elaborazioni I.A.T. Consulenza e progetti S.r.l. con licenza univ. - Via Michele Costa s.n.c. - Z. C.A.C.P. - 09122 Cagliari, Tel. Fax +39 070 555257